


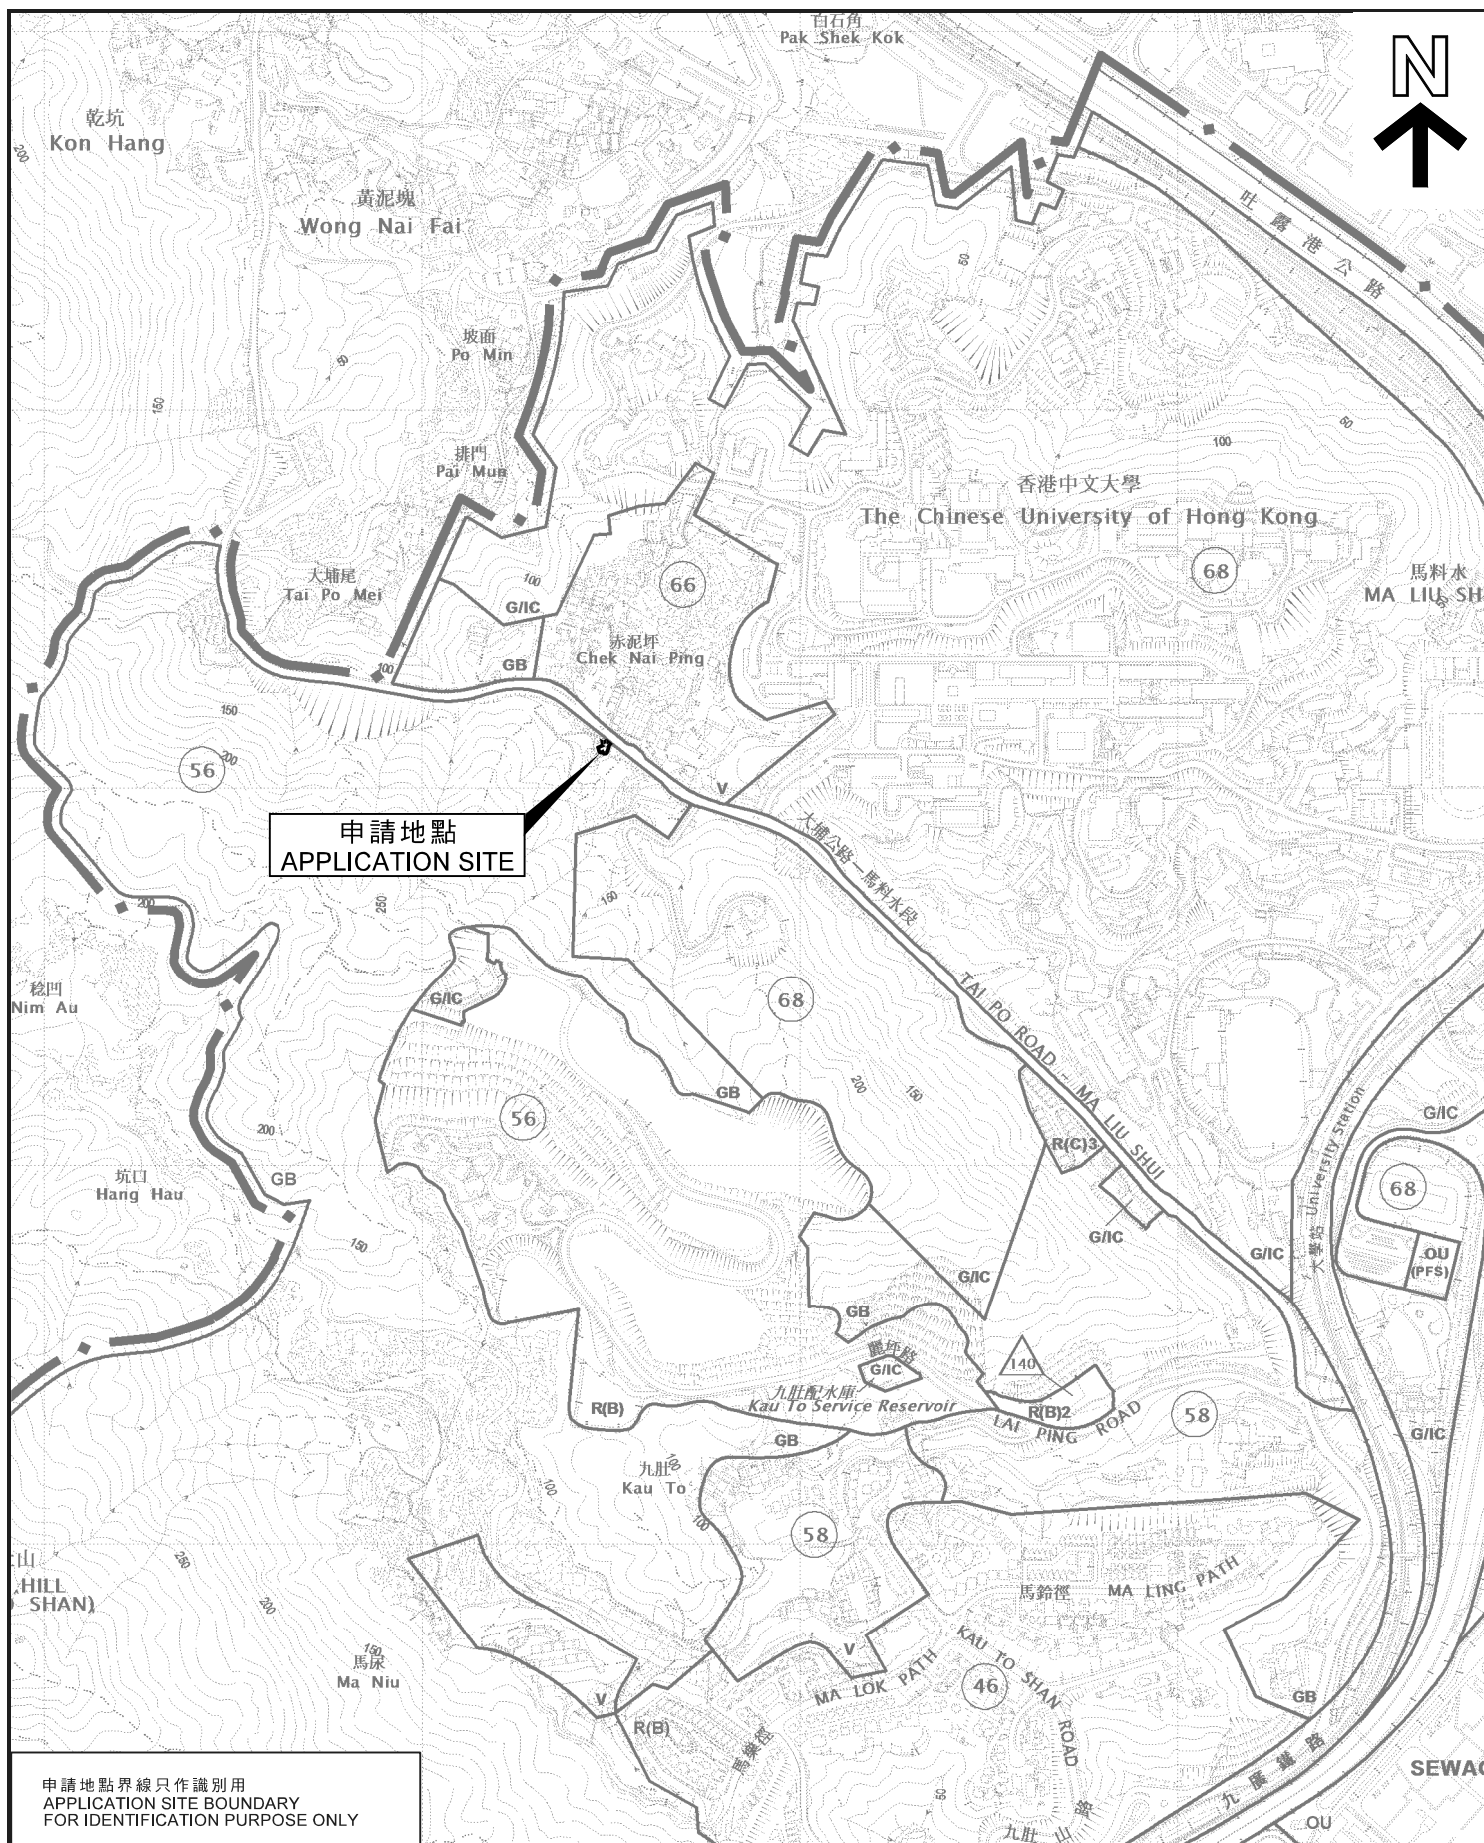

申請地點界線只作識別用  
APPLICATION SITE BOUNDARY  
FOR IDENTIFICATION PURPOSE ONLY

### 位置圖 LOCATION PLAN

申請修訂《沙田分區計劃大綱核准圖編號S/ST/34》  
把「綠化地帶」地帶改劃為「其他指定用途」註明「靈灰安置所(1)」地帶  
新界沙田馬料水大埔道赤泥坪村110號丈量約份第42約地段第499號A分段餘段(部分)、  
第500號A分段餘段(部分)、第503號、第504號(部分)、  
第505號(部分)、第506號(部分)及毗連政府土地  
APPLICATION FOR AMENDMENT TO THE APPROVED SHA TIN OUTLINE ZONING PLAN No. S/ST/34  
FROM "GREEN BELT" TO "OTHER SPECIFIED USES" ANNOTATED "COLUMBARIUM(1)"  
LOTS 499 S.A.R.P. (PART), 500 S.A.R.P. (PART), 503, 504 (PART), 505 (PART), 506 (PART) IN D.D. 42  
AND ADJOINING GOVERNMENT LAND, 110 CHEK NAI PING VILLAGE,  
TAI PO ROAD, MA LIU SHUI, SHA TIN, NEW TERRITORIES

SCALE 1: 10 000 比例尺

米 100 0 100 200 300 400 500 米  
METRES

規劃署  
PLANNING  
DEPARTMENT



參考編號  
REFERENCE No.  
Y/ST/46

圖 PLAN  
Z-1

本摘要圖於2021年3月3日擬備，  
所根據的資料為於2018年5月29日  
核准的分區計劃大綱圖編號S/ST/34  
EXTRACT PLAN PREPARED ON 3.3.2021  
BASED ON OUTLINE ZONING PLAN No.  
S/ST/34 APPROVED ON 29.5.2018