


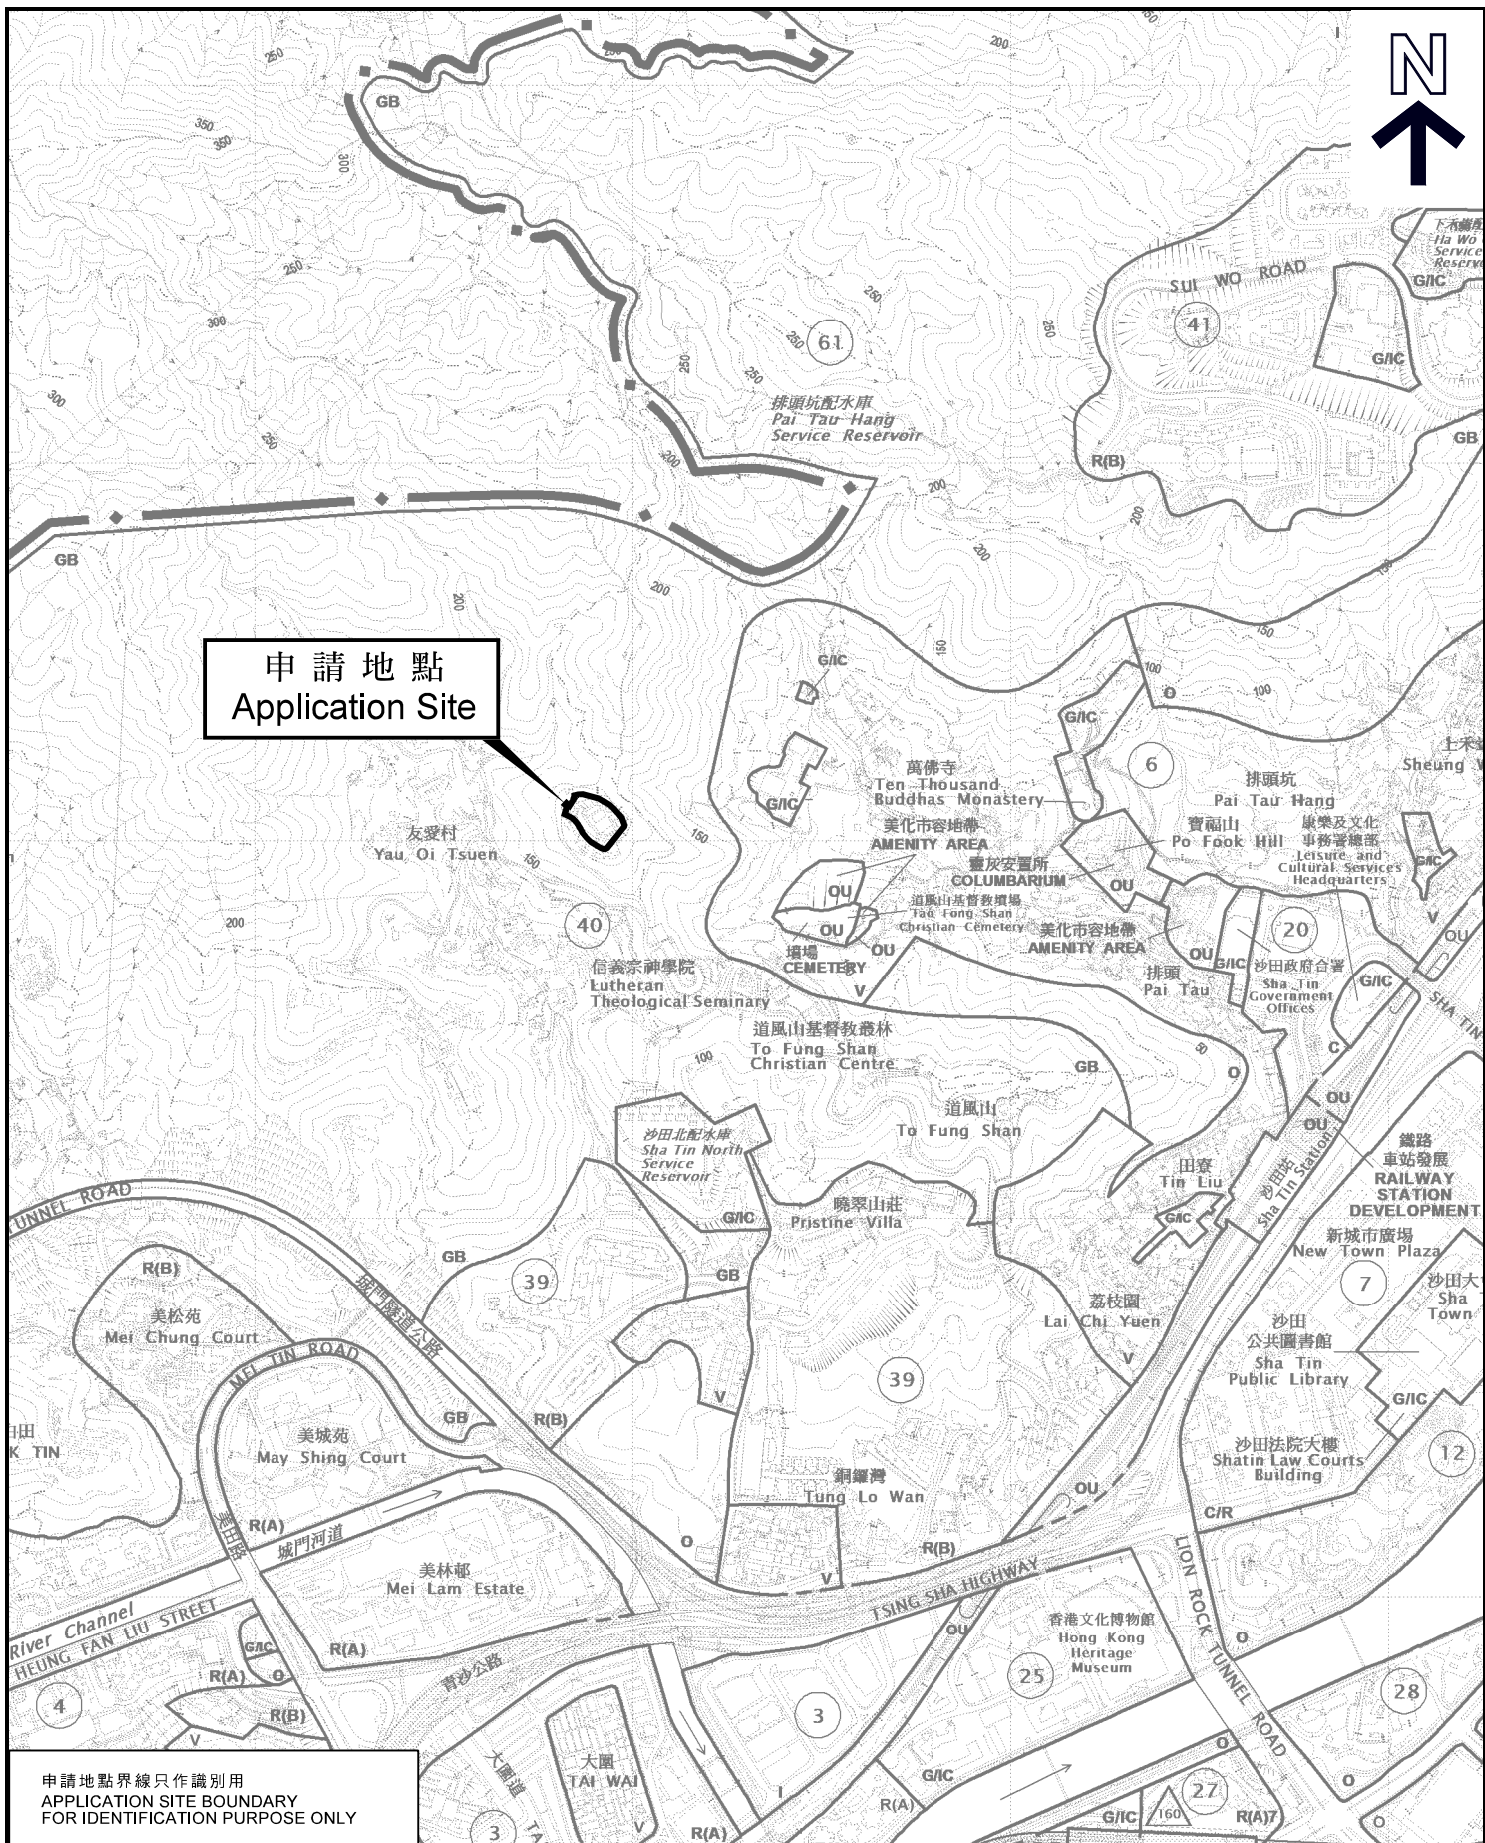

申請地點界線只作識別用
APPLICATION SITE BOUNDARY
FOR IDENTIFICATION PURPOSE ONLY

本摘要圖於2022年2月22日擬備，
所根據的資料為於2021年12月3日
展示的分區計劃大綱圖編號S/ST/35

EXTRACT PLAN PREPARED ON 22.2.2022
BASED ON OUTLINE ZONING PLAN No.
S/ST/35 EXHIBITED ON 3.12.2021

位置圖 LOCATION PLAN

申請修訂《沙田分區計劃大綱草圖編號S/ST/35》
把申請地點由「綠化地帶」地帶改劃為「政府、機構或社區(1)」地帶
新界沙田道風山丈量約份第186約地段第374號、
第375號A分段及B分段

APPLICATION FOR AMENDMENT TO
THE DRAFT SHA TIN OUTLINE ZONING PLAN No. S/ST/35
TO REZONE THE APPLICATION SITE FROM "GREEN BELT"
TO "GOVERNMENT, INSTITUTION OR COMMUNITY (1)"
LOTS 374, 375 S.A AND 375 S.B IN D.D.186,
TO FUNG SHAN, SHA TIN, NEW TERRITORIES

SCALE 1 : 10 000 比例尺

100 0 100 200 300 400 500 METRES

規劃署
PLANNING
DEPARTMENT



參考編號
REFERENCE No.
Y/ST/50

圖 PLAN
Z-1