


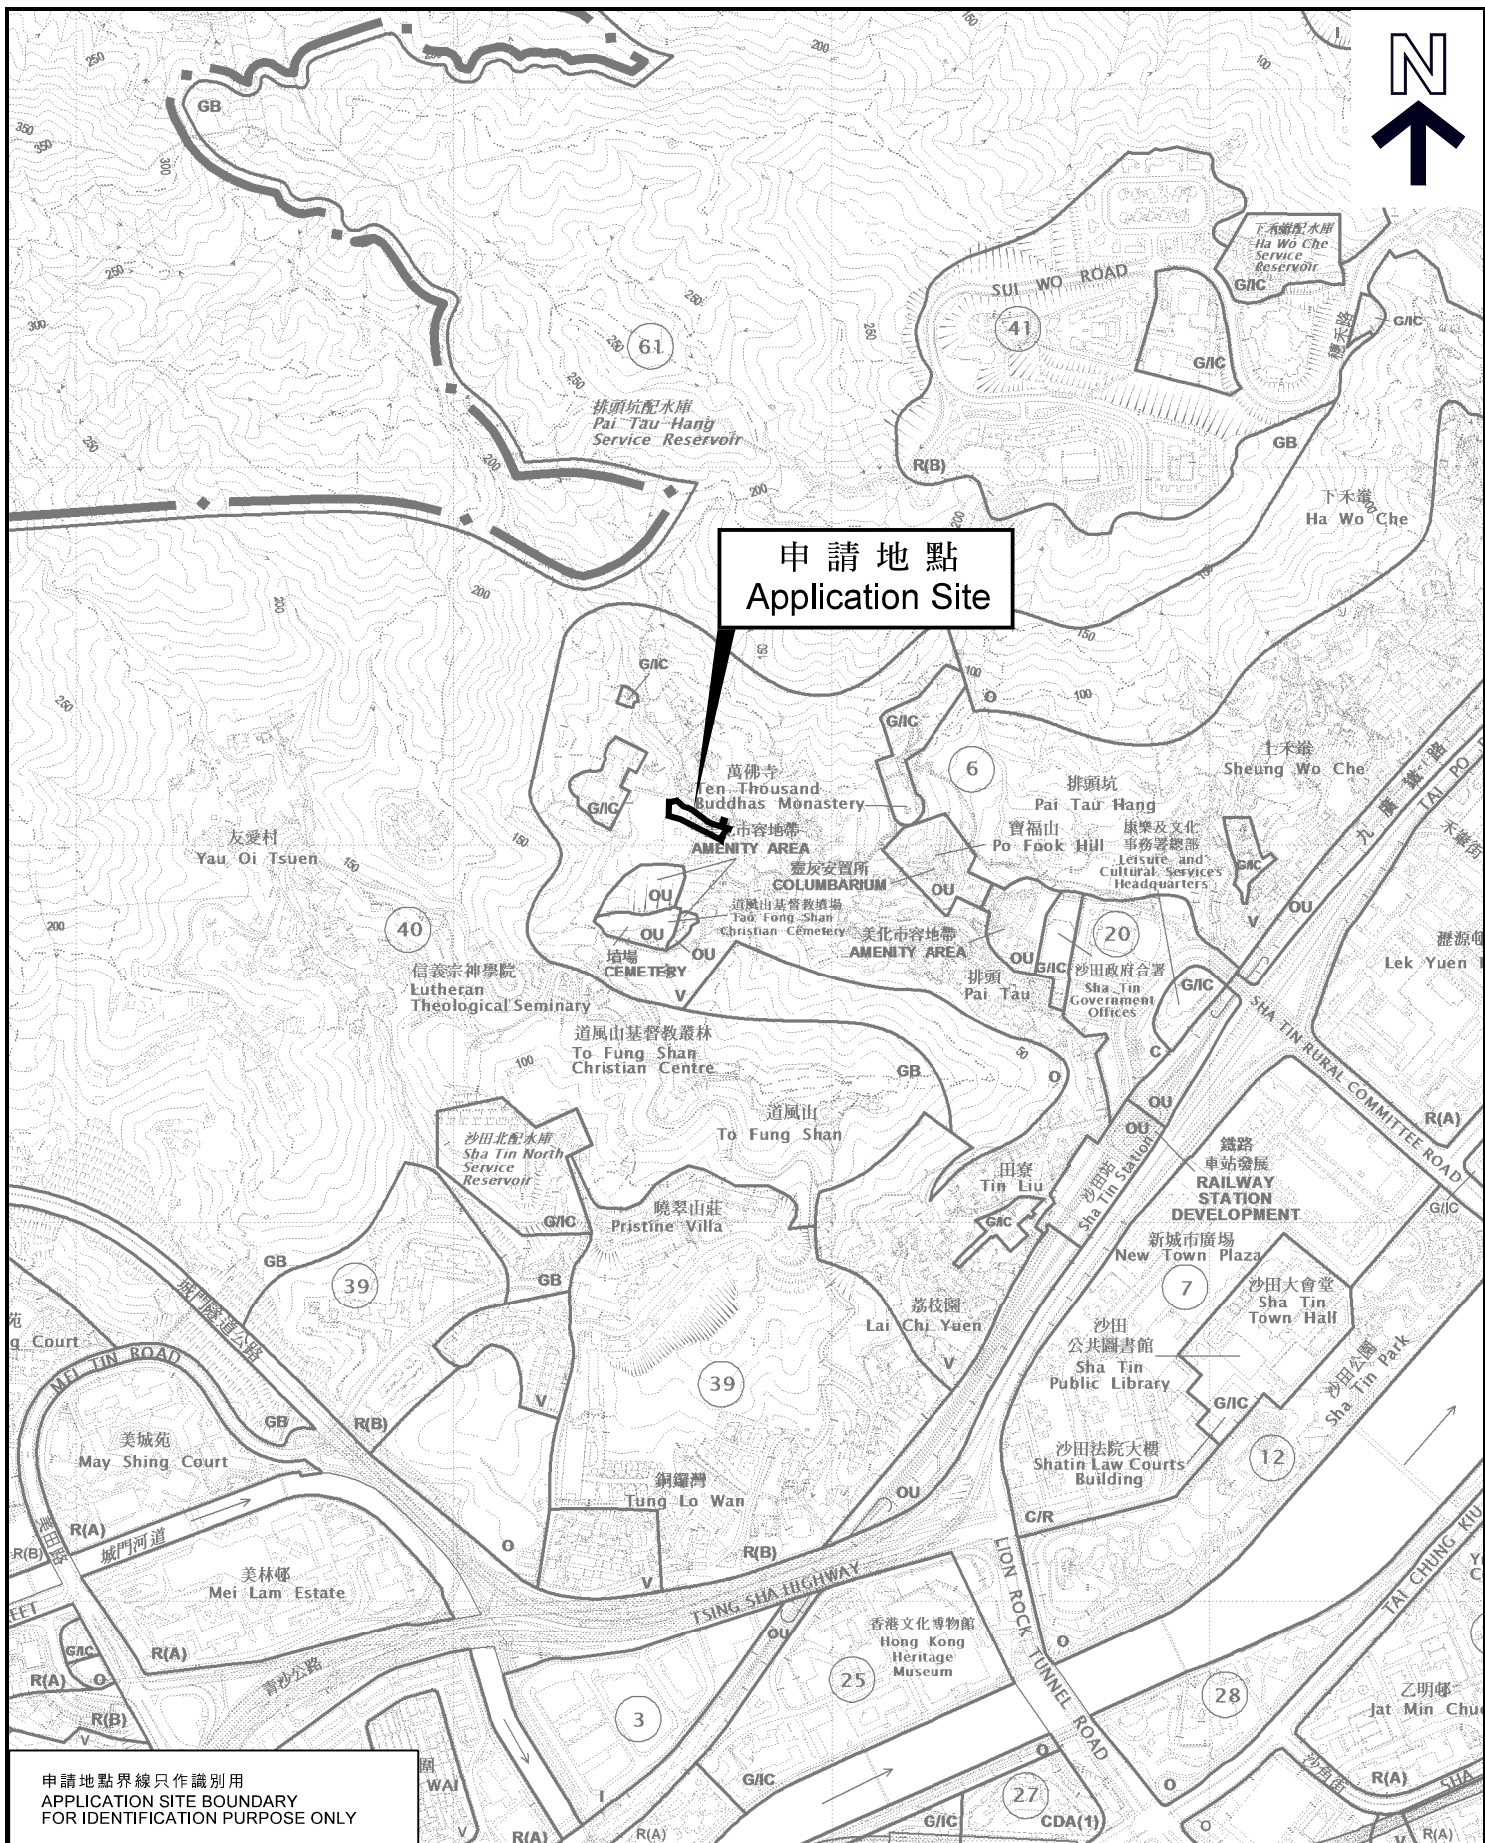

申請地點界線只作識別用
APPLICATION SITE BOUNDARY
FOR IDENTIFICATION PURPOSE ONLY

本摘要圖於2021年6月25日擬備，
所根據的資料為於2018年5月29日
核准的分區計劃大綱圖編號S/ST/34

EXTRACT PLAN PREPARED ON 25.6.2021
BASED ON OUTLINE ZONING PLAN No.
S/ST/34 APPROVED ON 29.5.2018

位置圖 LOCATION PLAN

申請修訂《沙田分區計劃大綱核准圖編號S/ST/34》
把申請地點由「鄉村式發展」地帶
改劃為「其他指定用途」註明「宗教機構及靈灰安置所」地帶
新界沙田排頭村179號丈量約第185約地段
第613號和毗鄰的政府土地

APPLICATION FOR AMENDMENT TO THE APPROVED SHA TIN OUTLINE ZONING PLAN No. S/ST/34
TO REZONE THE APPLICATION SITE FROM "VILLAGE TYPE DEVELOPMENT"
TO "OTHER SPECIFIED USES" ANNOTATED "RELIGIOUS INSTITUTION WITH COLUMBARIUM"
LOTS 613 IN D.D. 185 AND ADJOINING GOVERNMENT LAND,
NO. 179 PAI TAU VILLAGE, SHA TIN, NEW TERRITORIES

SCALE 1:10 000 比例尺
100 0 100 200 300 400 500 米 METRES

規劃署
PLANNING
DEPARTMENT



參考編號
REFERENCE No.
Y/ST/51

圖 PLAN
Z-1