


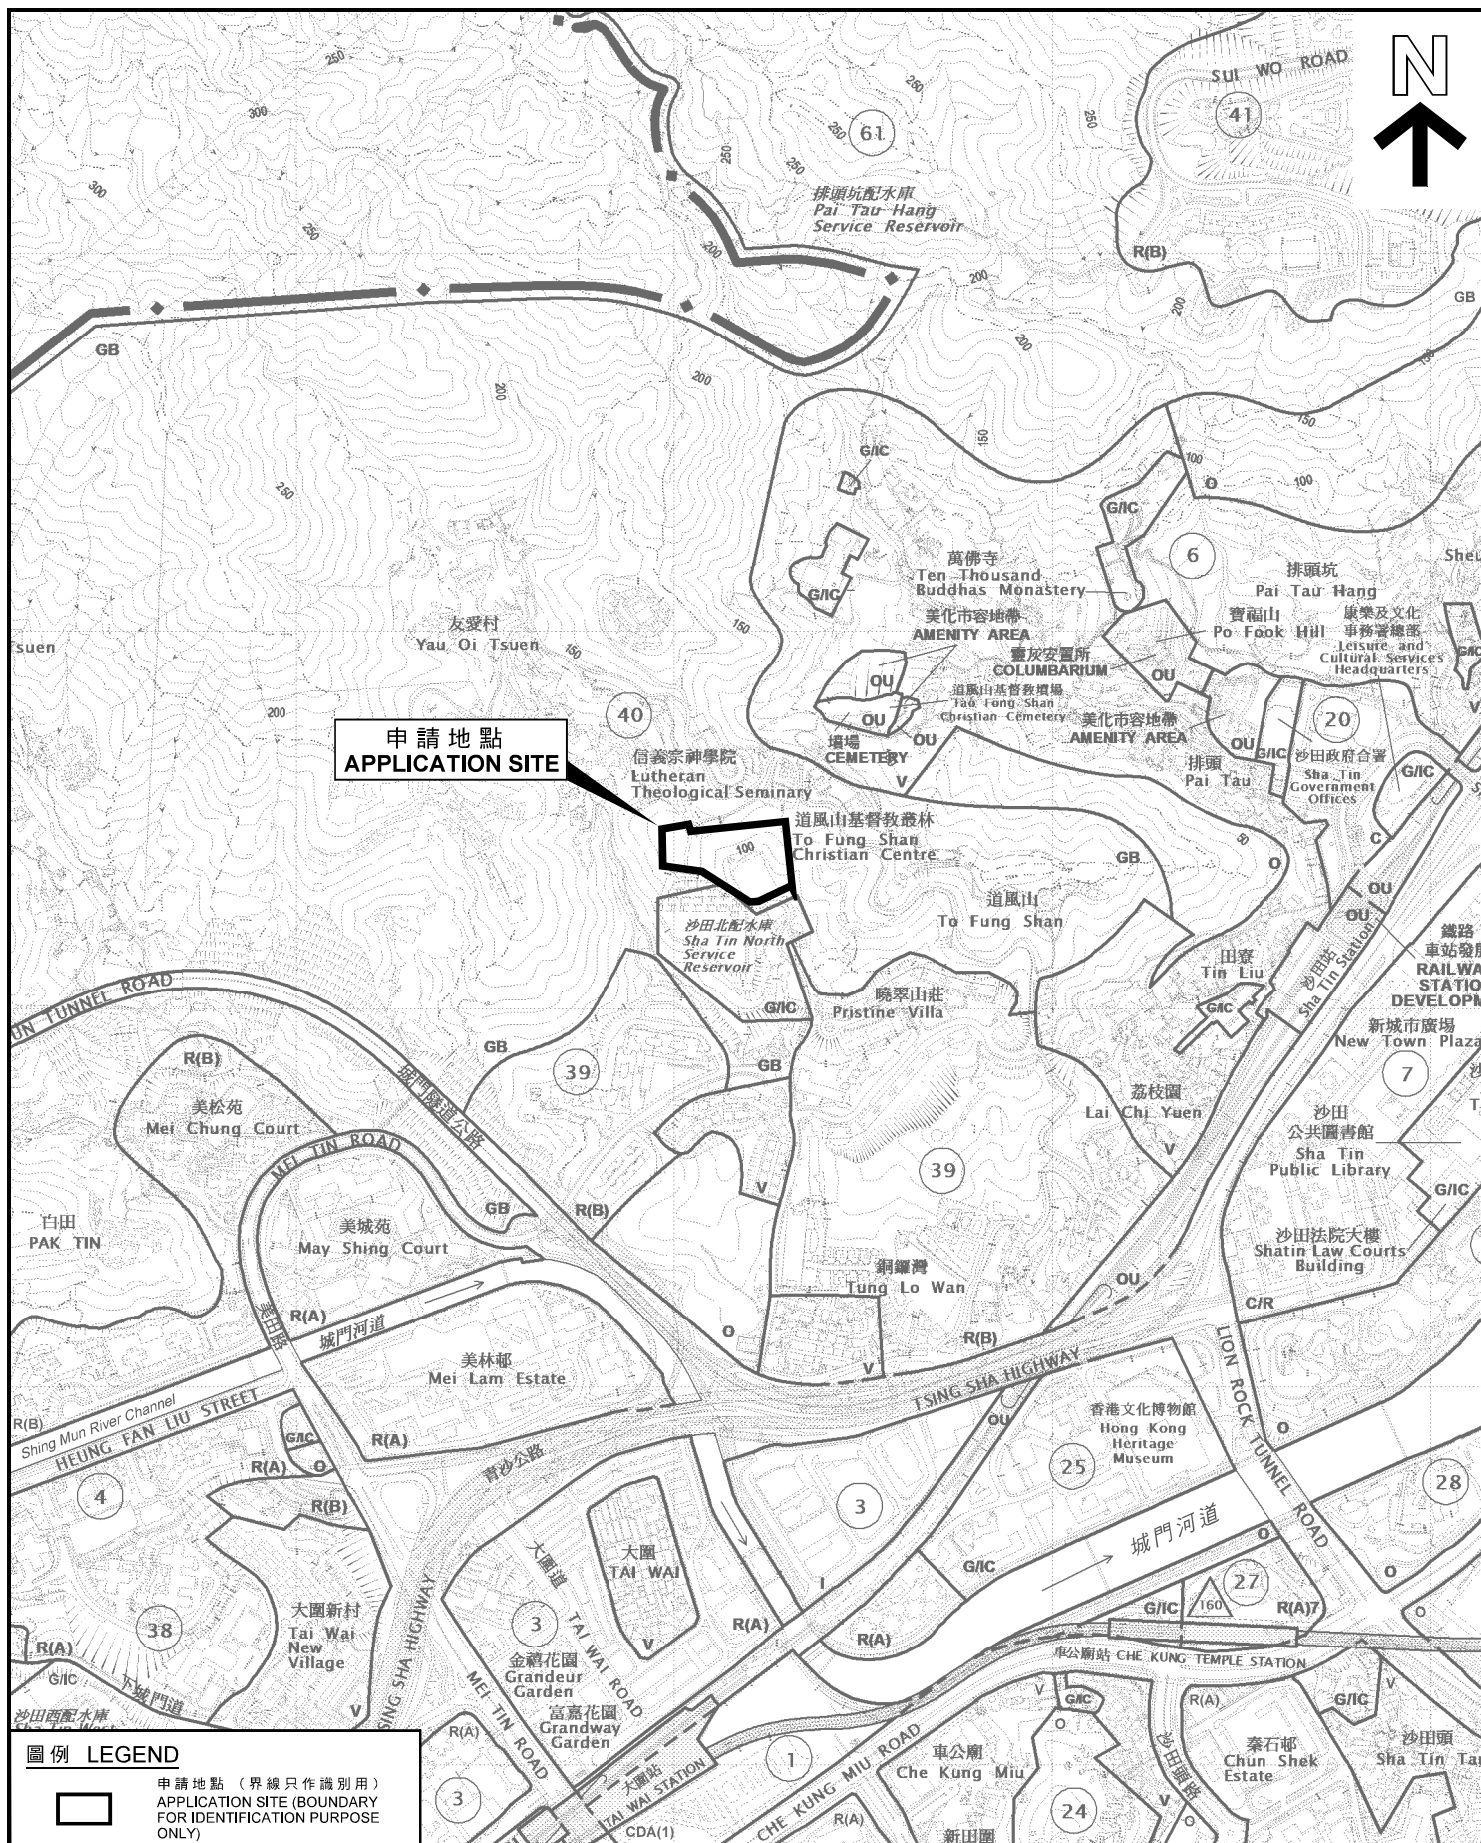

圖例 LEGEND



申請地點 (界線只作識別用)
APPLICATION SITE (BOUNDARY
FOR IDENTIFICATION PURPOSE
ONLY)

位置圖 LOCATION PLAN

申請修訂《沙田分區計劃大綱草圖編號S/ST/35》
由「綠化地帶」、「政府、機構或社區」地帶
改劃為「住宅(乙類)4」地帶
新界沙田銅鑼灣山路丈量約份第186約地段第379號及第380號餘段
APPLICATION FOR AMENDMENT TO
THE DRAFT SHA TIN OUTLINE ZONING PLAN No. S/ST/35
FROM "GREEN BELT", "GOVERNMENT, INSTITUTION OR COMMUNITY"
TO "RESIDENTIAL (GROUP B) 4"

LOTS 379 AND 380 RP IN D.D. 186, TUNG LO WAN HILL ROAD, SHA TIN, NEW TERRITORIES

SCALE 1: 10 000 比例尺

100 0 100 200 300 400 500 米 METRES

規劃署
PLANNING
DEPARTMENT



參考編號
REFERENCE No.
Y/ST/54

圖 PLAN
Z-1

本摘要圖於2022年3月21日擬備，
所根據的資料為於2021年12月3日
展示的分區計劃大綱圖編號S/ST/35

EXTRACT PLAN PREPARED ON 21.3.2022
BASED ON OUTLINE ZONING PLAN No.
S/ST/35 EXHIBITED ON 3.12.2021