


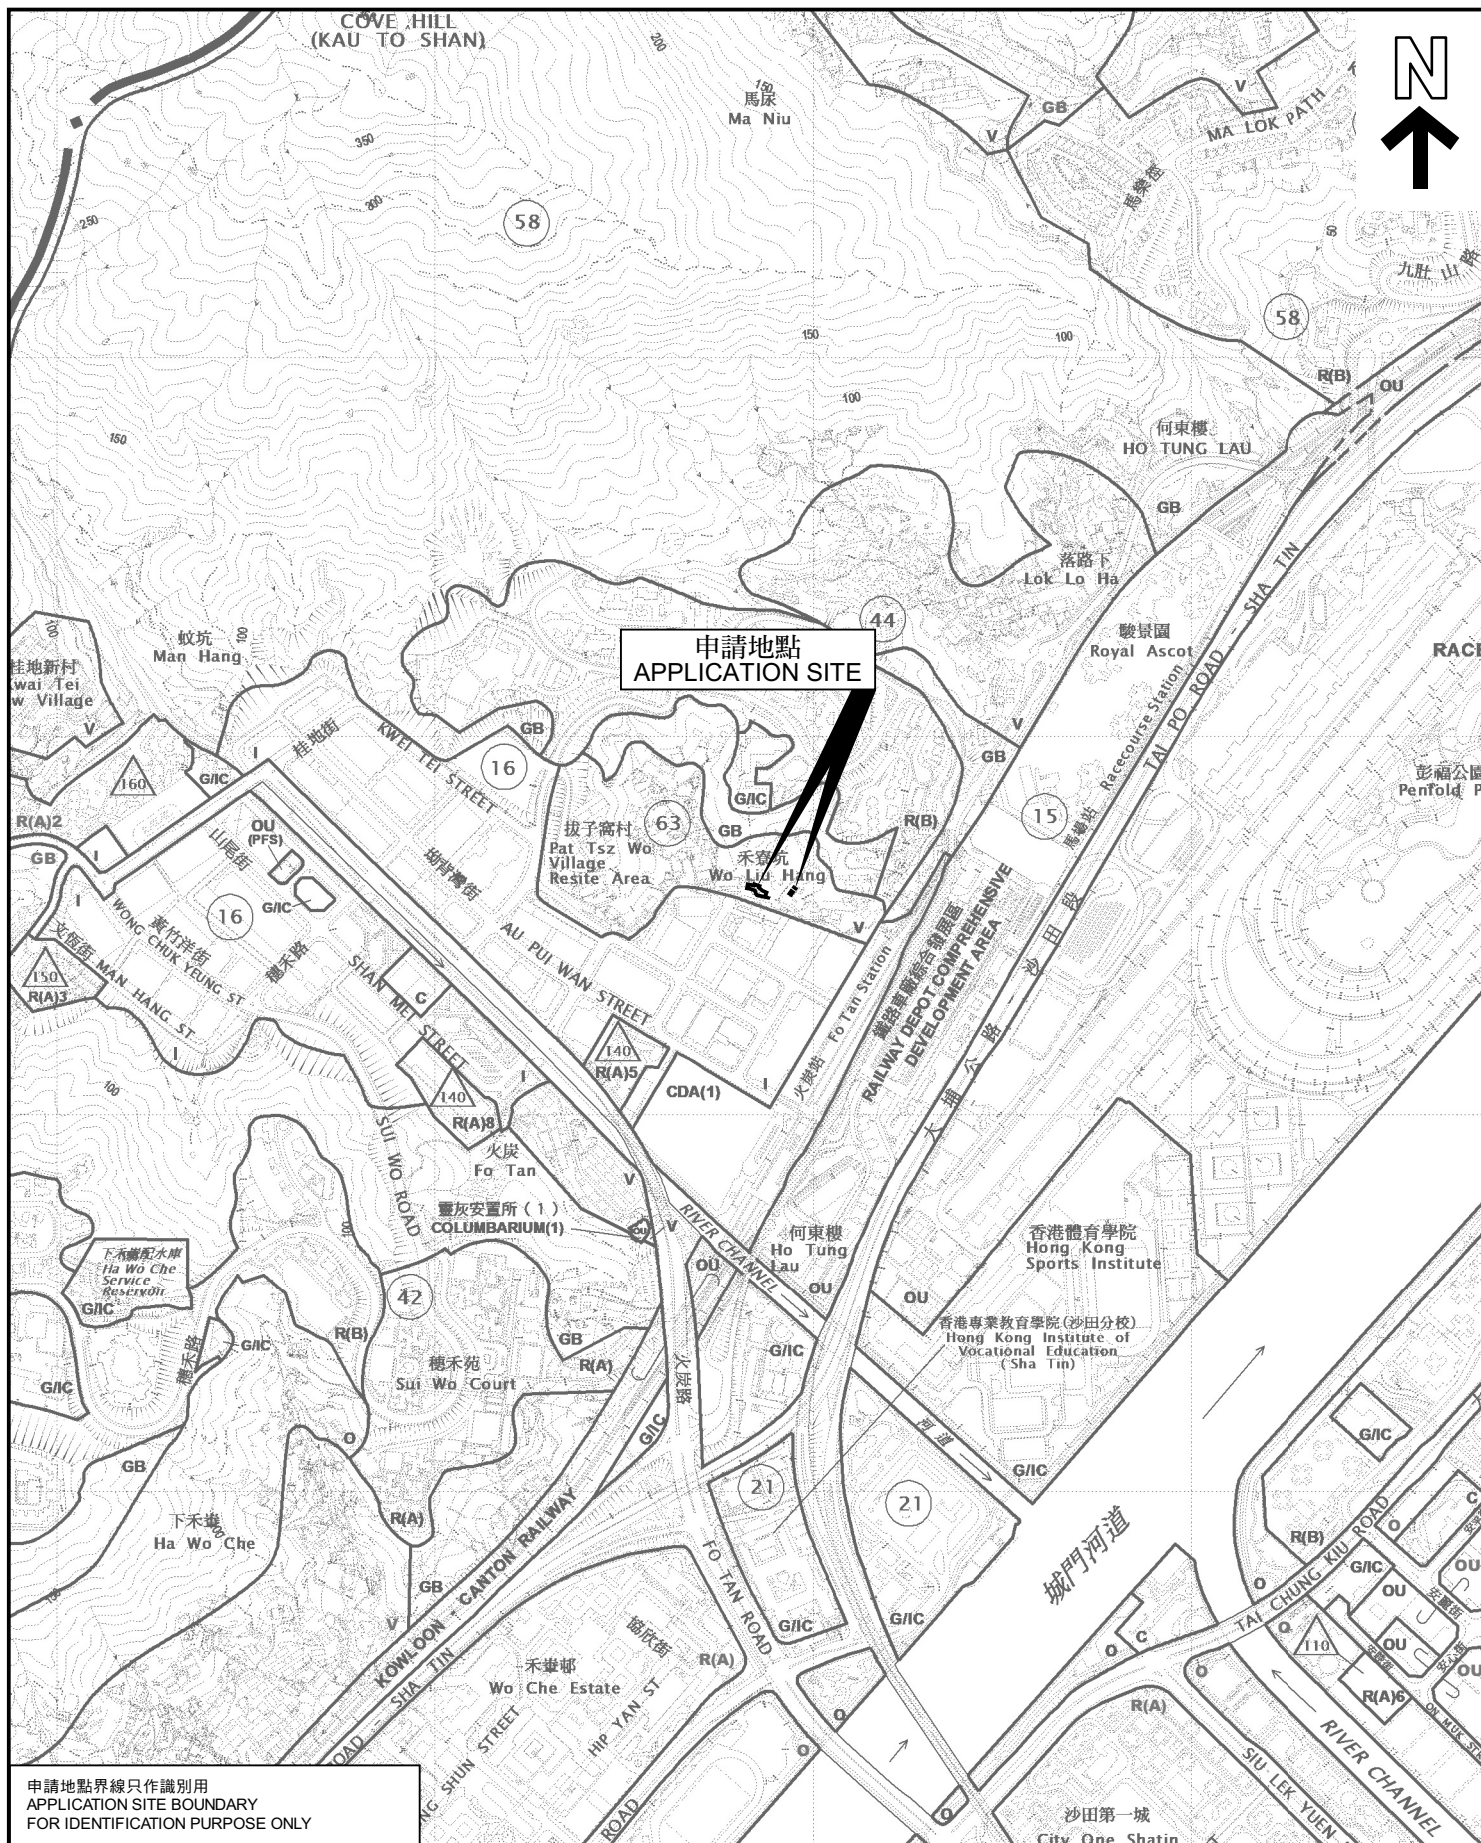

申請地點界線只作識別用
APPLICATION SITE BOUNDARY
FOR IDENTIFICATION PURPOSE ONLY

位置圖 LOCATION PLAN

申請修訂《沙田分區計劃大綱核准圖編號S/ST/36》

把申請地點由「鄉村式發展」地帶

改劃為「其他指定用途」註明「骨灰安置所(2)」地帶

新界沙田火炭禾輋村丈量約份第176約地段第35號、第36號A分段、第36號餘段、

第38號A分段第1小分段、第38號A分段餘段、第624號、第676號、第699號及第832號(部分)

APPLICATION FOR AMENDMENT TO THE APPROVED SHA TIN OUTLINE ZONING PLAN No. S/ST/36

TO REZONE THE APPLICATION SITE FROM "VILLAGE TYPE DEVELOPMENT"

TO "OTHER SPECIFIED USES" ANNOTATED "COLUMBARIUM(2)"

LOTS 35, 36 S.A., 36 R.P., 38 S.A. ss. 1, 38 S.A. RP, 624, 676, 699 AND 832 (PART) IN D.D. 176,

WO LIU HANG VILLAGE, FO TAN, SHATIN, NEW TERRITORIES

SCALE 1:10 000 比例尺

米 100 0 100 200 300 400 500 米
METRES

規劃署
PLANNING
DEPARTMENT



參考編號
REFERENCE No.
Y/ST/56

圖 PLAN
Z-1

本摘要圖於2022年11月23日擬備，
所根據的資料為於2022年11月8日
核准的分區計劃大綱圖編號S/ST/36
EXTRACT PLAN PREPARED ON 23.11.2022
BASED ON OUTLINE ZONING PLAN No.
S/ST/36 APPROVED ON 8.11.2022