


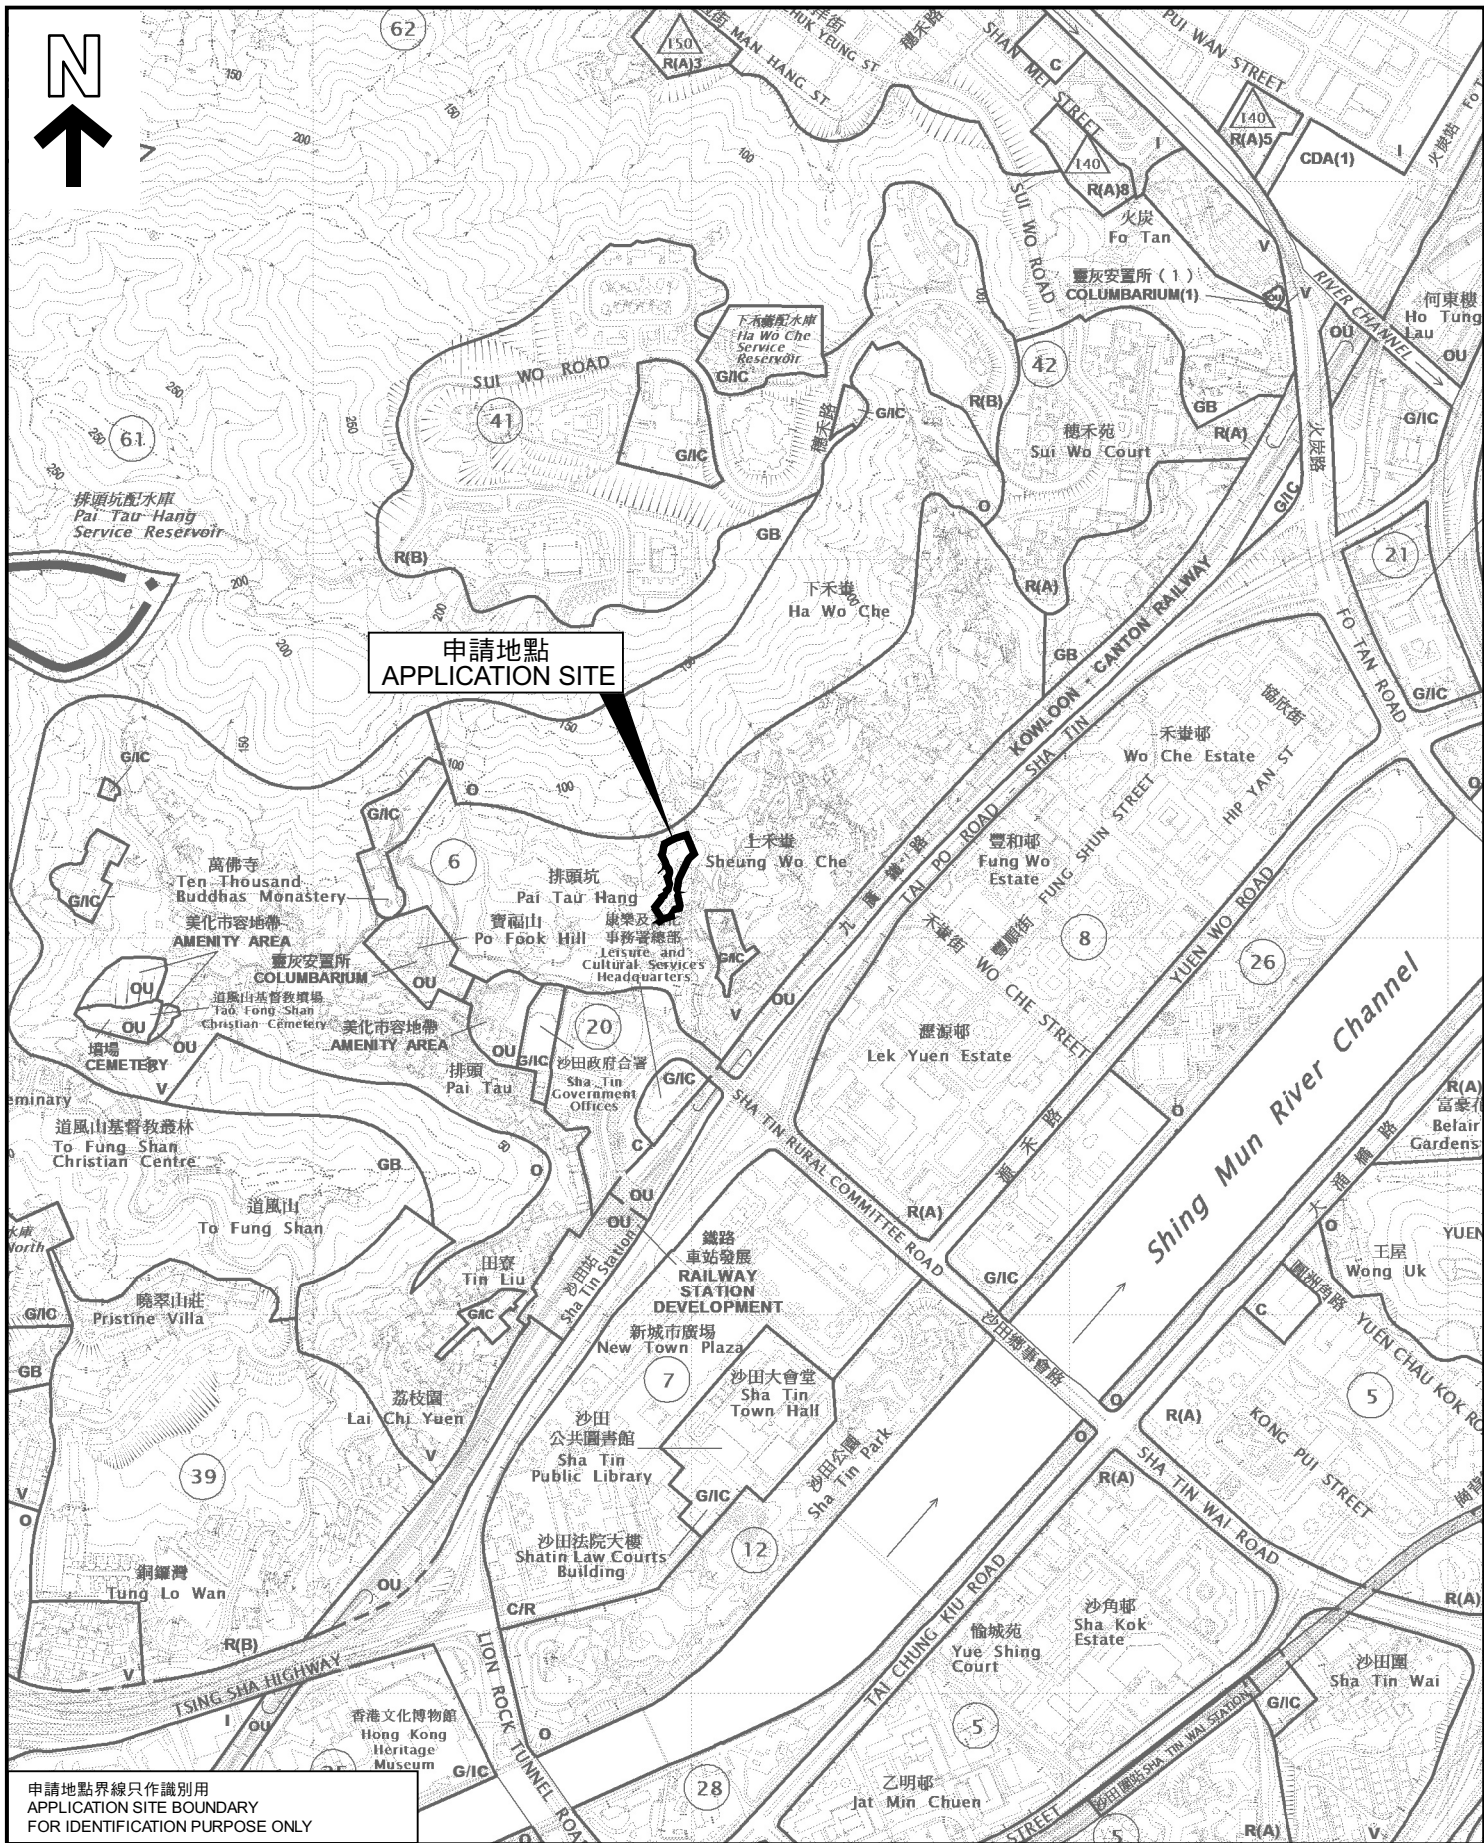

申請地點界線只作識別用
APPLICATION SITE BOUNDARY
FOR IDENTIFICATION PURPOSE ONLY

本摘要圖於2023年5月9日擬備，
所根據的資料為於2022年11月8日
核准的分區計劃大綱圖編號S/ST/36

EXTRACT PLAN PREPARED ON 9.5.2023
BASED ON OUTLINE ZONING PLAN No.
S/ST/36 APPROVED ON 8.11.2022

位置圖 LOCATION PLAN

申請修訂《沙田區計劃大綱核准圖編號S/ST/36》
把申請地點由「鄉村式發展」地帶改劃為
「其他指定用途」註明「宗教機構及骨灰安置所」地帶
新界沙田上禾輦文康約份第185約地段第484號(部分)、第494號(部分)、
第495號(部分)、第540號A分段及第540號B分段(部分)及毗連政府土地
APPLICATION FOR AMENDMENT TO
THE APPROVED SHA TIN OUTLINE ZONING PLAN No. S/ST/36
TO REZONE THE APPLICATION SITE FROM "VILLAGE TYPE DEVELOPMENT"
TO "OTHER SPECIFIED USES" ANNOTATED "RELIGIOUS INSTITUTION WITH COLUMBARIUM"
LOT Nos. 484 (PART), 494 (PART), 495 (PART), 540 S.A AND 540 RP (PART) IN D.D. 185
AND ADJOINING GOVERNMENT LAND, SHEUNG WO CHE, SHA TIN, NEW TERRITORIES
SCALE 1: 10 000 比例尺

米 100 0 100 200 300 400 500 米
METRES

規劃署
PLANNING
DEPARTMENT



參考編號
REFERENCE No.
Y/ST/57

圖 PLAN
Z-1