


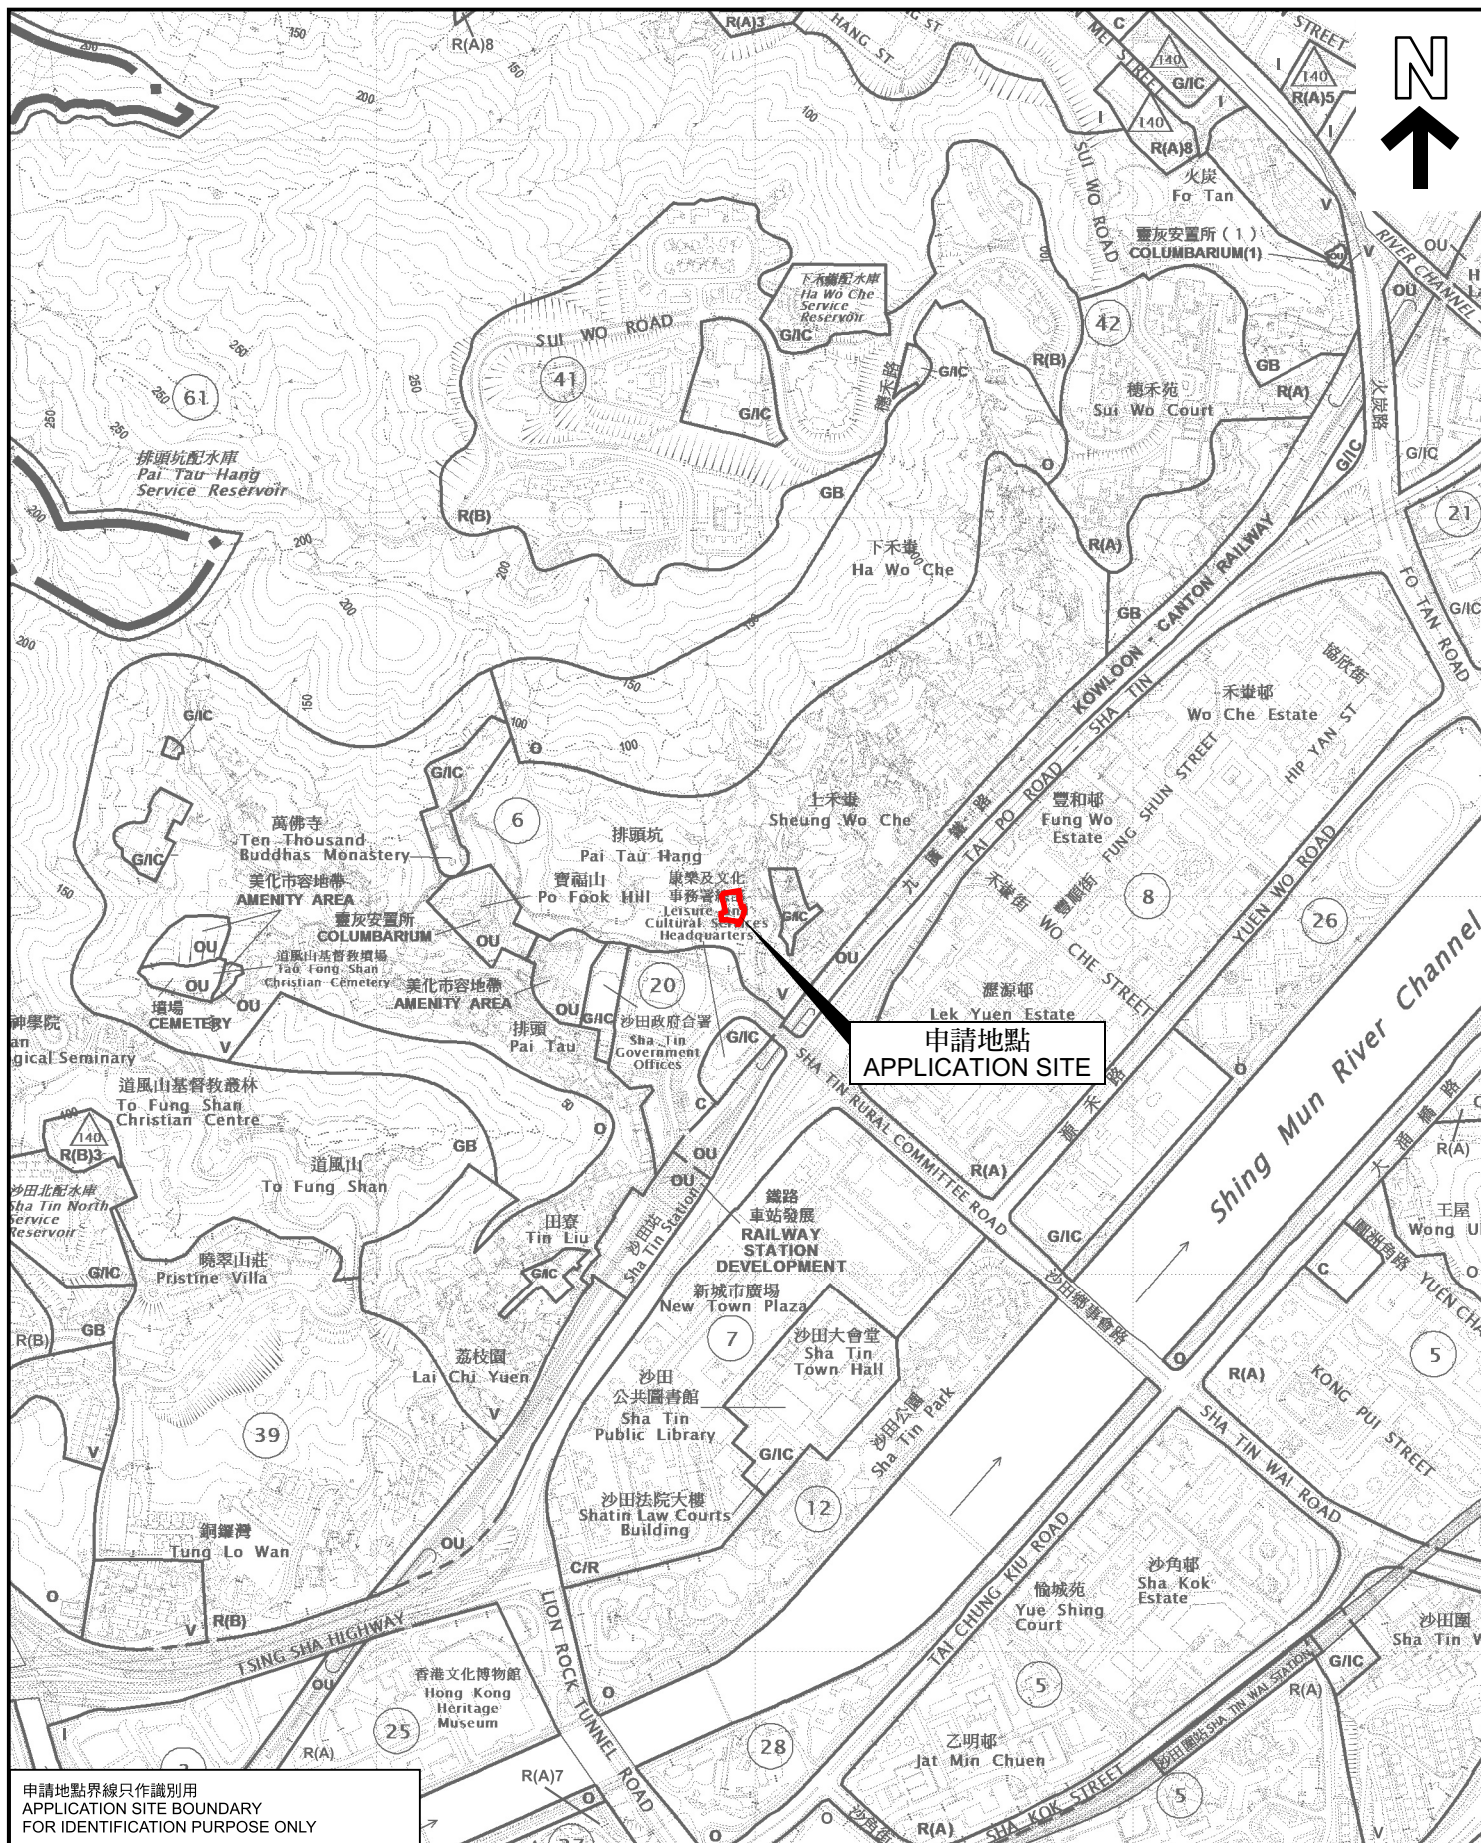

申請地點界線只作識別用
APPLICATION SITE BOUNDARY
FOR IDENTIFICATION PURPOSE ONLY

本摘要圖於2025年1月21日擬備，
所根據的資料為於2024年5月28日
核准的分區計劃大綱圖編號S/ST/38
EXTRACT PLAN PREPARED ON 21.1.2025
BASED ON OUTLINE ZONING PLAN No.
S/ST/38 APPROVED ON 28.5.2024

位置圖 LOCATION PLAN

申請修訂《沙田分區計劃大綱核准圖編號S/ST/38》
把申請地點由「鄉村式發展」地帶改劃為「政府、機構或社區(1)」地帶
新界沙田上禾輦丈量約份第185約地段第63號及296號(部分)
APPLICATION FOR AMENDMENT TO
THE APPROVED SHA TIN OUTLINE ZONING PLAN No. S/ST/38
TO REZONE THE APPLICATION SITE FROM "VILLAGE TYPE DEVELOPMENT"
TO "GOVERNMENT, INSTITUTION OR COMMUNITY (1)"
LOT Nos. 63 AND 296 (PART) IN D.D. 185,
SHEUNG WO CHE, SHA TIN, NEW TERRITORIES

SCALE 1 : 10 000 比例尺

米 100 0 200 300 400 500 米
METRES

規劃署
PLANNING
DEPARTMENT



參考編號
REFERENCE No.
Y/ST/60

圖 PLAN
Z-1