



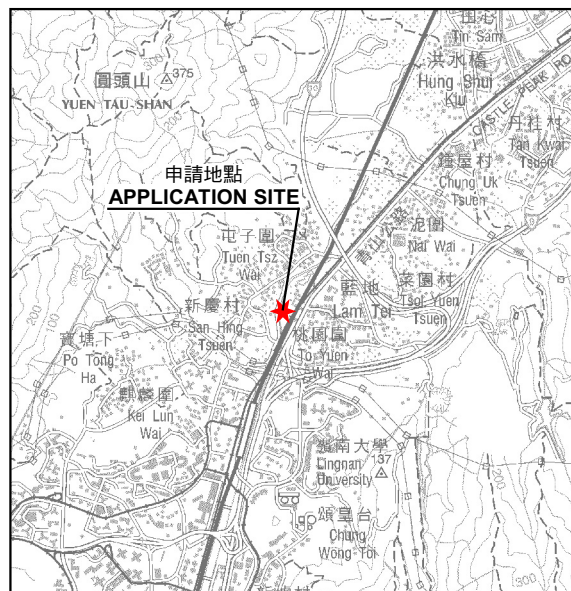

申請地點
APPLICATION SITE

要覽圖 KEY PLAN

SCALE 1 : 50 000 比例尺

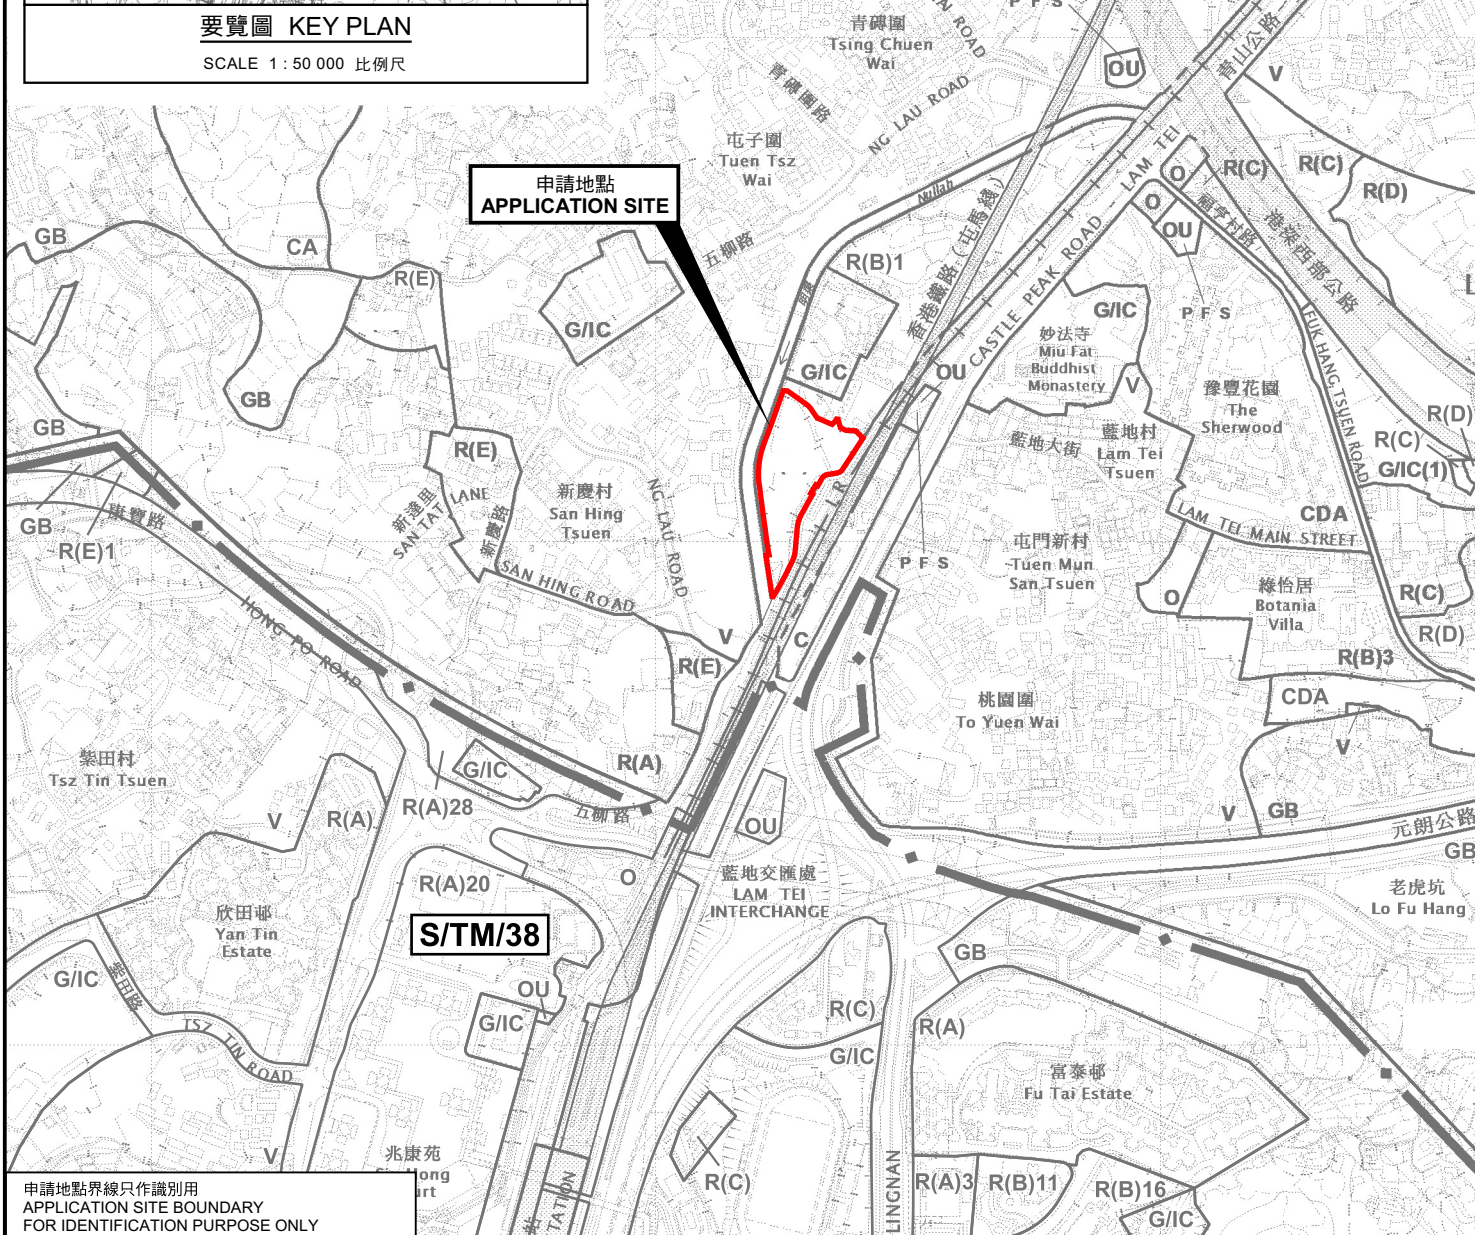

申請地點
APPLICATION SITE

S/TM/38

S/TM-LTTY/12

S/HSK/2

申請地點界線只作識別用
APPLICATION SITE BOUNDARY
FOR IDENTIFICATION PURPOSE ONLY

位置圖 LOCATION PLAN

把申請地點由「住宅(乙類)1」地帶改劃為「住宅(乙類)4」地帶
新界屯門藍地

丈量約份第130約多個地段及毗連政府土地

TO REZONE THE APPLICATION SITE

FROM "RESIDENTIAL (GROUP B) 1" TO "RESIDENTIAL (GROUP B) 4" AT
VARIOUS LOTS IN D.D. 130 AND ADJOINING GOVERNMENT LAND,
LAM TEI, TUEN MUN, NEW TERRITORIES

SCALE 1 : 7 500 比例尺

米 100 0 100 200 300 米
METRES

規劃署
PLANNING
DEPARTMENT



參考編號
REFERENCE No.
Y/TM-LTTY/11

圖 PLAN
Z-1

本摘要圖於2024年5月9日擬備，
所根據的資料為於2022年11月8日
核准的分區計劃大綱圖編號 S/TM-LTTY/12
EXTRACT PLAN PREPARED ON 9.5.2024
BASED ON OUTLINE ZONING PLAN No.
S/TM-LTTY/12 APPROVED ON 8.11.2022