


(Extract from Applicant's Submission Dated 16.7.2019)

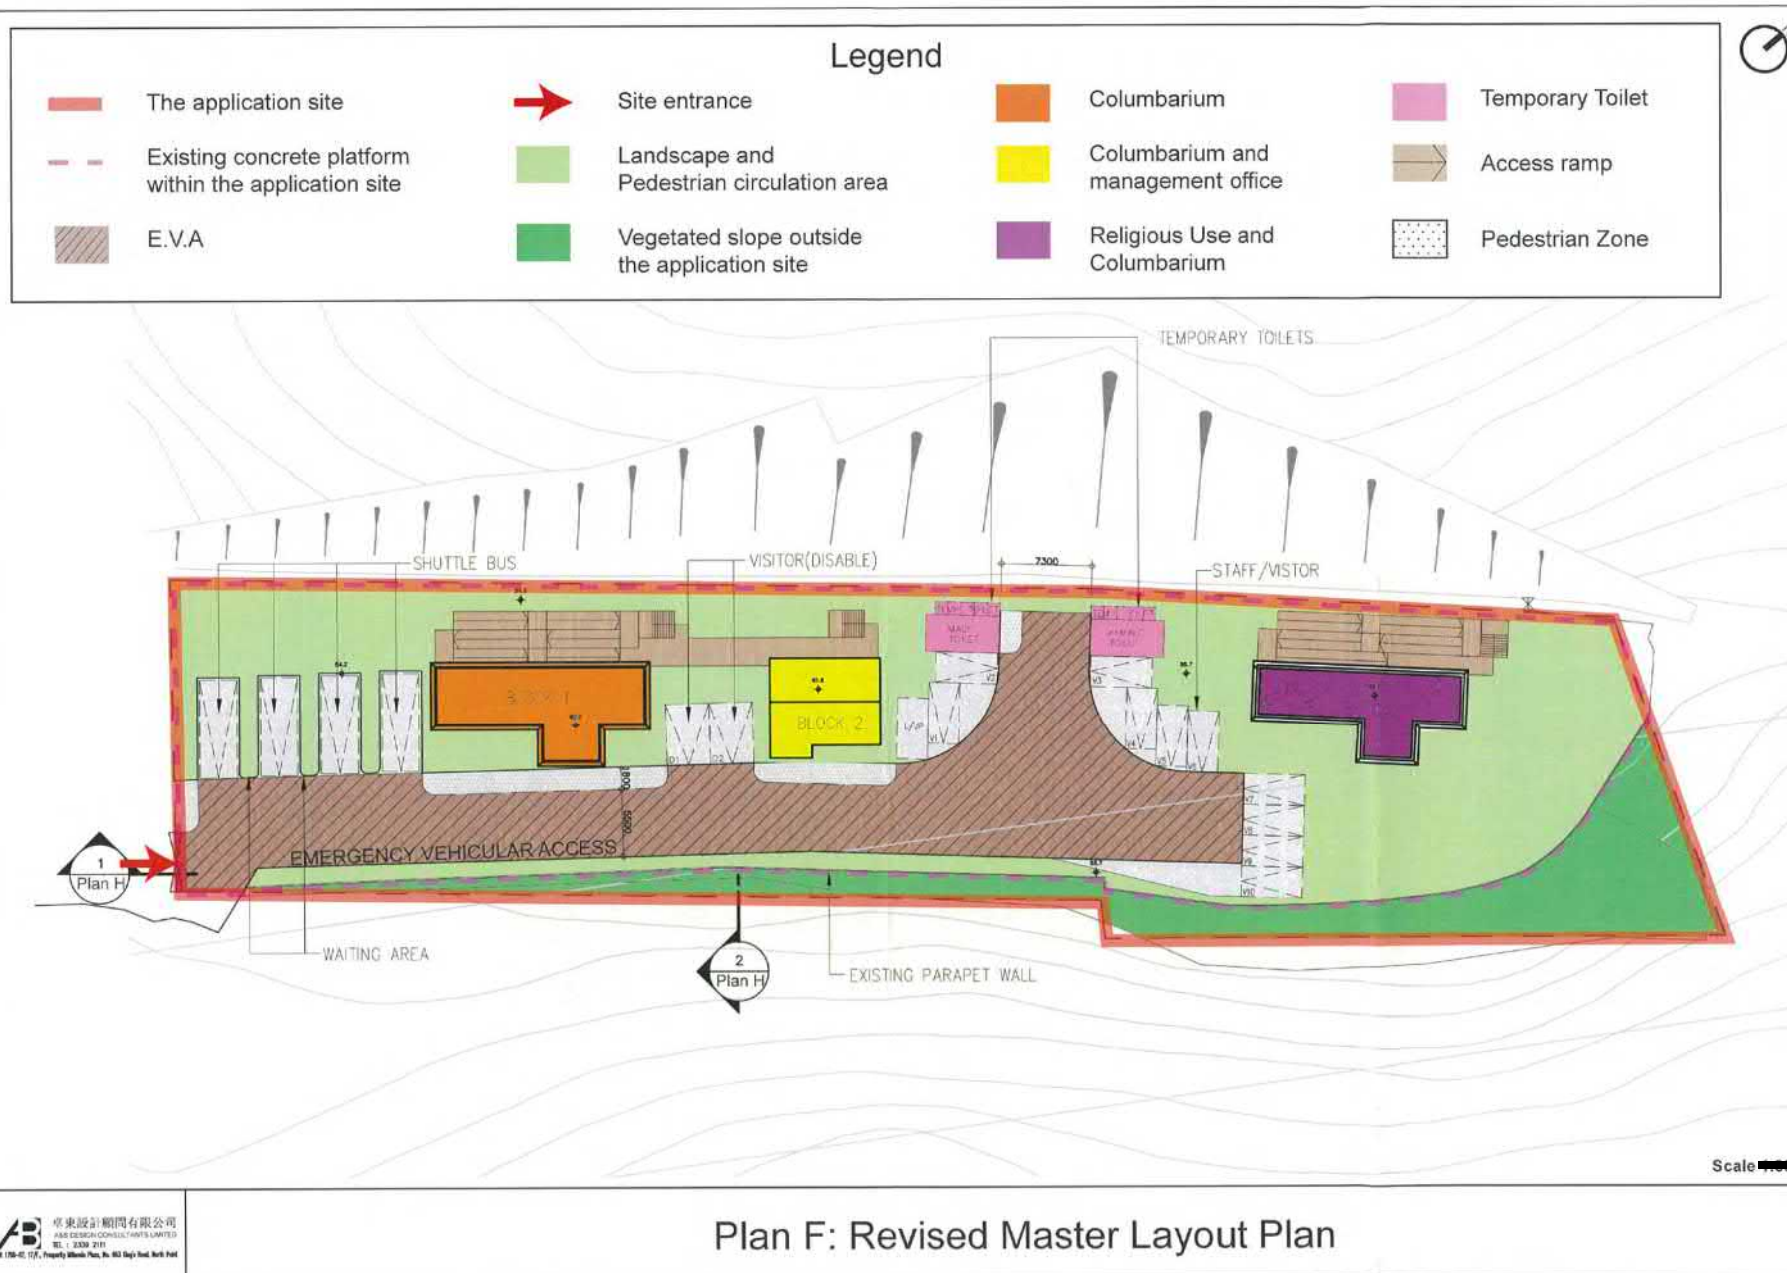

# LEGENDS

|                                                                                   |                     |                                                                                   |                          |
|-----------------------------------------------------------------------------------|---------------------|-----------------------------------------------------------------------------------|--------------------------|
|  | Bamboo              |  | Concrete Paving          |
|  | Shrub & Groundcover |  | Conc. Block Paver        |
|  | Lawn                |  | Granite in Crazy Pattern |
|  | Buffering Trees     |  | Feature Paving Pattern   |
|                                                                                   |                     |  | Timber Deck              |



- |                                                  |                                               |                                                      |
|--------------------------------------------------|-----------------------------------------------|------------------------------------------------------|
| <b>A</b> Application Site Entry                  | <b>I</b> Feature Paving to Building Entry     | <b>Q</b> Block 2 - Columbarium and management office |
| <b>B</b> Shuttle Bus Bays                        | <b>J</b> Carpark reserved for Staff / Visitor | <b>R</b> Religious use and Columbarium               |
| <b>C</b> Carpark reserved for Visitor (Disabled) | <b>K</b> Leisure Garden                       | <b>S</b> Male Toilet                                 |
| <b>D</b> Open Lawn Area                          | <b>L</b> Multi function Plaza                 | <b>T</b> Female Toilet                               |
| <b>E</b> Access Ramp to Upper Level              | <b>M</b> Timber Deck (Leisure Area)           | <b>U</b> Temporary Toilets                           |
| <b>F</b> Staircase to Upper Level                | <b>N</b> Pedestrian Path                      |                                                      |
| <b>G</b> Upper Level Viewing Terrace             | <b>O</b> Buffering Trees Row                  |                                                      |
| <b>H</b> EVA WITH WHITE LINE MARKING             | <b>P</b> Block 1 - Columbarium                |                                                      |


Scale 1:1000

**BLANC**  
BLANC DESIGN STUDIO

## Plan N: Revised Landscape Master Plan

|                    |            |
|--------------------|------------|
| 參考編號 REFERENCE No. | 繪圖 DRAWING |
| Y/TM/23            | Z-3        |

(摘錄自申請人於7.8.2020呈交的申請書)  
(Extract from Applicant's  
Submission Dated 7.8.2020)

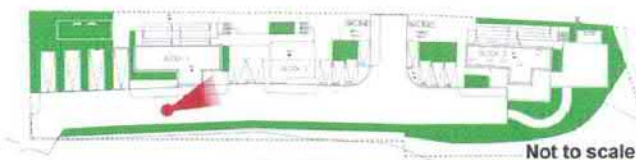

**BLANC**  
BLANC DESIGN STUDIO

## Plan G: Photomontages

|         |               |     |         |
|---------|---------------|-----|---------|
| 參考編號    | REFERENCE No. | 繪圖  | DRAWING |
| Y/TM/23 |               | Z-4 |         |

(摘錄自申請人於16. 7. 2019呈交的申請書)  
(Extract from Applicant's  
Submission Dated 16.7.2019)



Not to scale



Not to scale




**BLANC**  
BLANC DESIGN STUDIO

## Plan M: Landscape Perspectives


|         |               |     |         |
|---------|---------------|-----|---------|
| 參考編號    | REFERENCE No. | 繪圖  | DRAWING |
| Y/TM/23 |               | Z-5 |         |

(摘錄自申請人於16. 7. 2019呈交的申請書)  
(Extract from Applicant's  
Submission Dated 16.7.2019)

## Elevation 1:

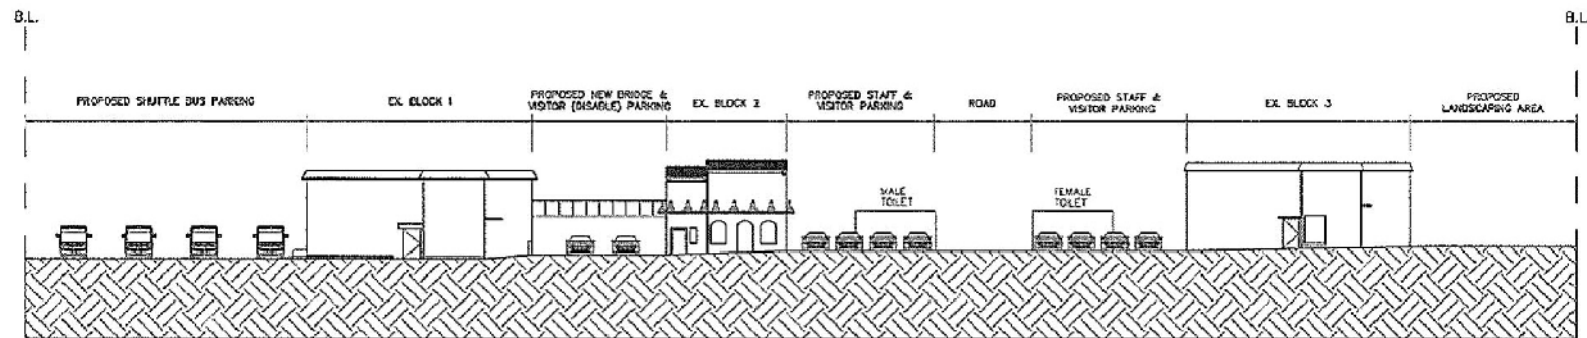

## Elevation 2:

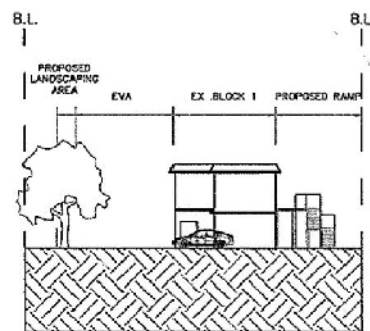

Scale 1:500

**AB** 卓東設計顧問有限公司  
 A&E DESIGN CONSULTANTS LIMITED  
 TEL : 2259 2111  
 Unit 1705-07, 17/F., Prosperity Gardens Phase No. 163 Kowloon Road, North Point


## Plan H: Elevation Plan

參考編號 REFERENCE No.  
 Y/TM/23

繪圖 DRAWING  
 Z-6


(摘錄自申請人於16. 7. 2019呈交的申請書)

(Extract from Applicant's  
 Submission Dated 16.7.2019)

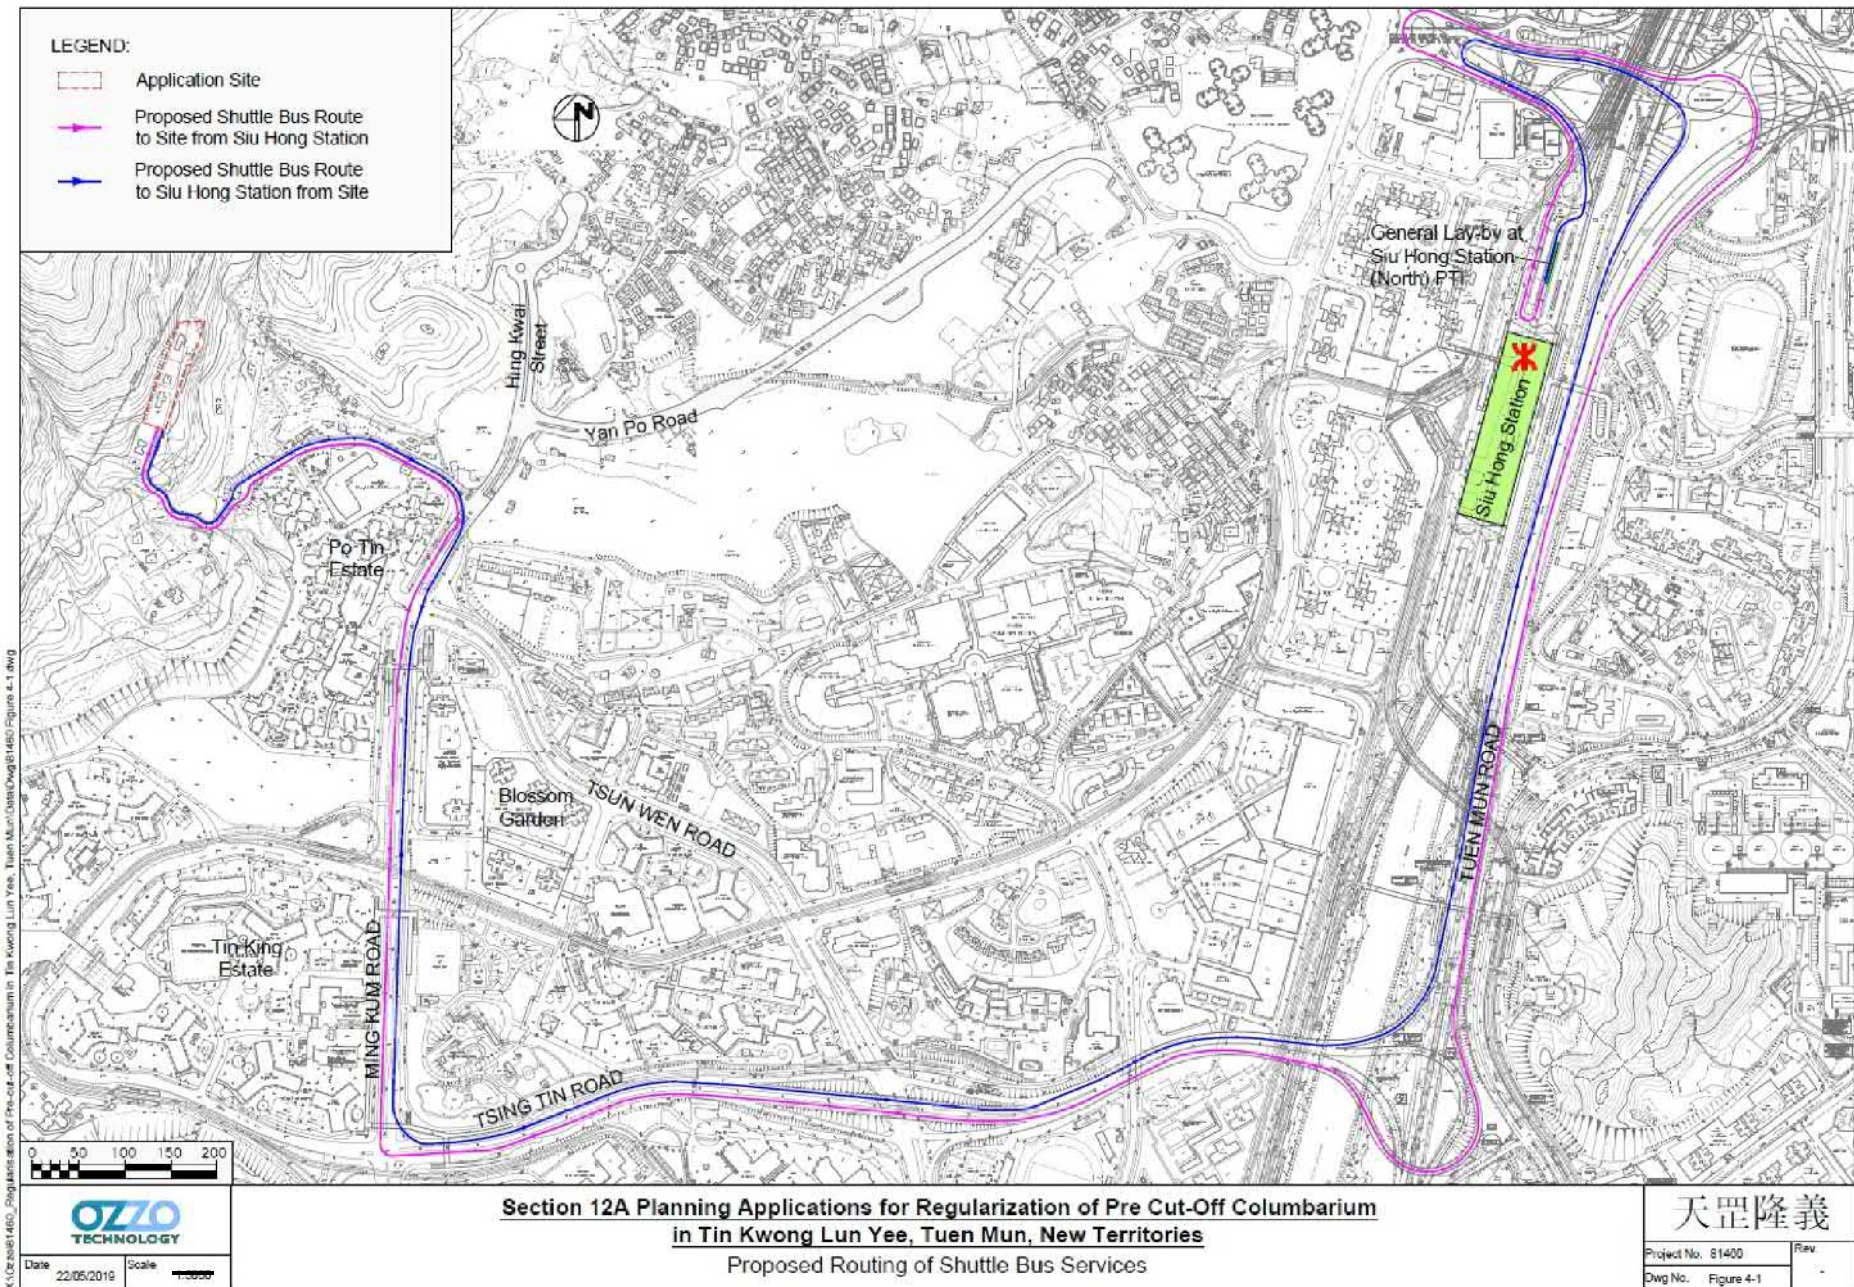

|         |               |     |         |
|---------|---------------|-----|---------|
| 參考編號    | REFERENCE No. | 繪圖  | DRAWING |
| Y/TM/23 |               | Z-7 |         |

(摘錄自申請人於11.2.2021呈交的申請書)  
(Extract from Applicant's  
Submission Dated 11.2.2021)

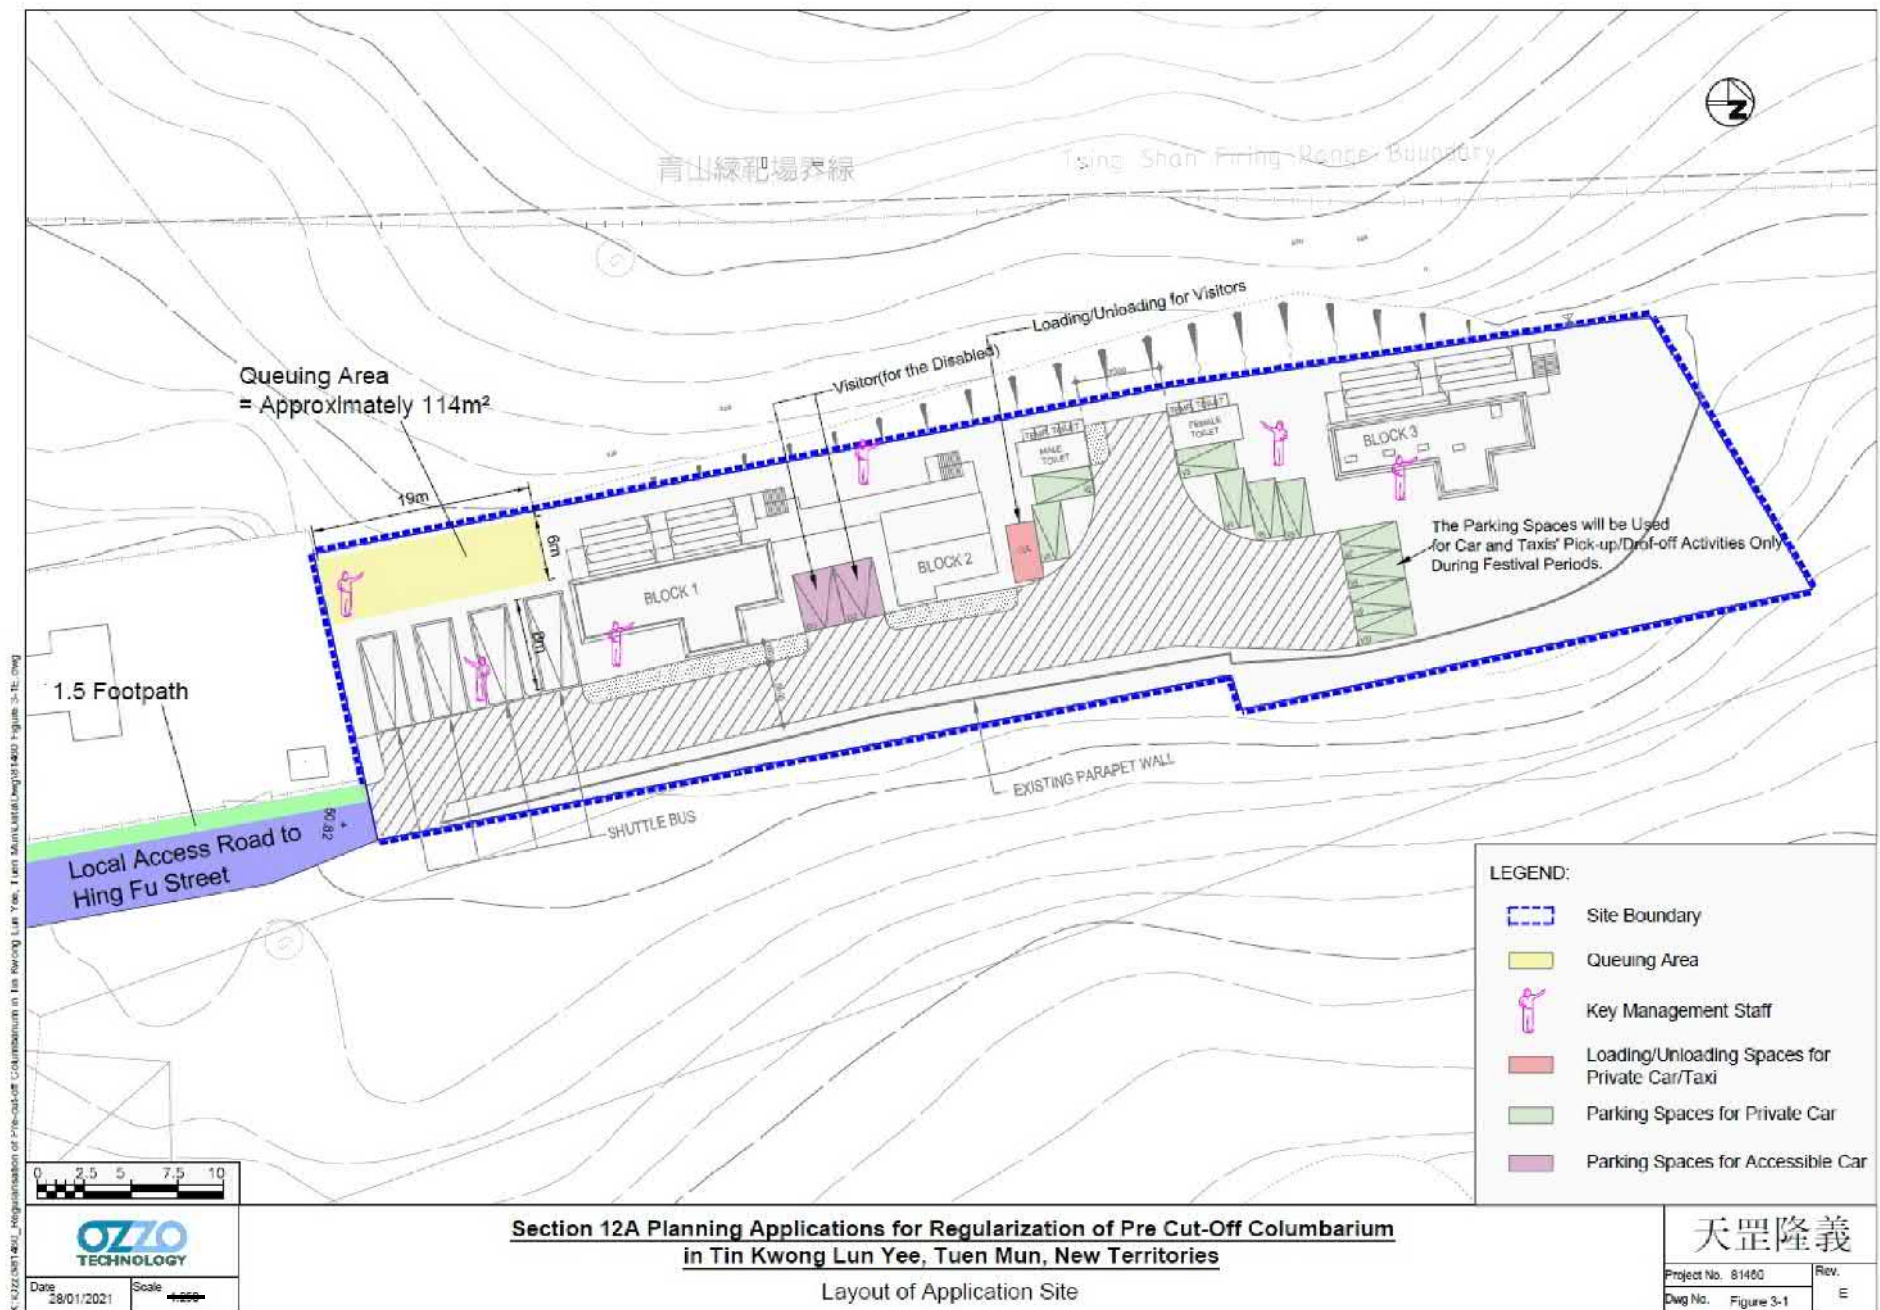


|         |               |     |         |
|---------|---------------|-----|---------|
| 參考編號    | REFERENCE No. | 繪圖  | DRAWING |
| Y/TM/23 |               | Z-8 |         |

(摘錄自申請人於11. 2. 2021呈交的申請書)  
(Extract from Applicant's  
Submission Dated 11.2.2021)





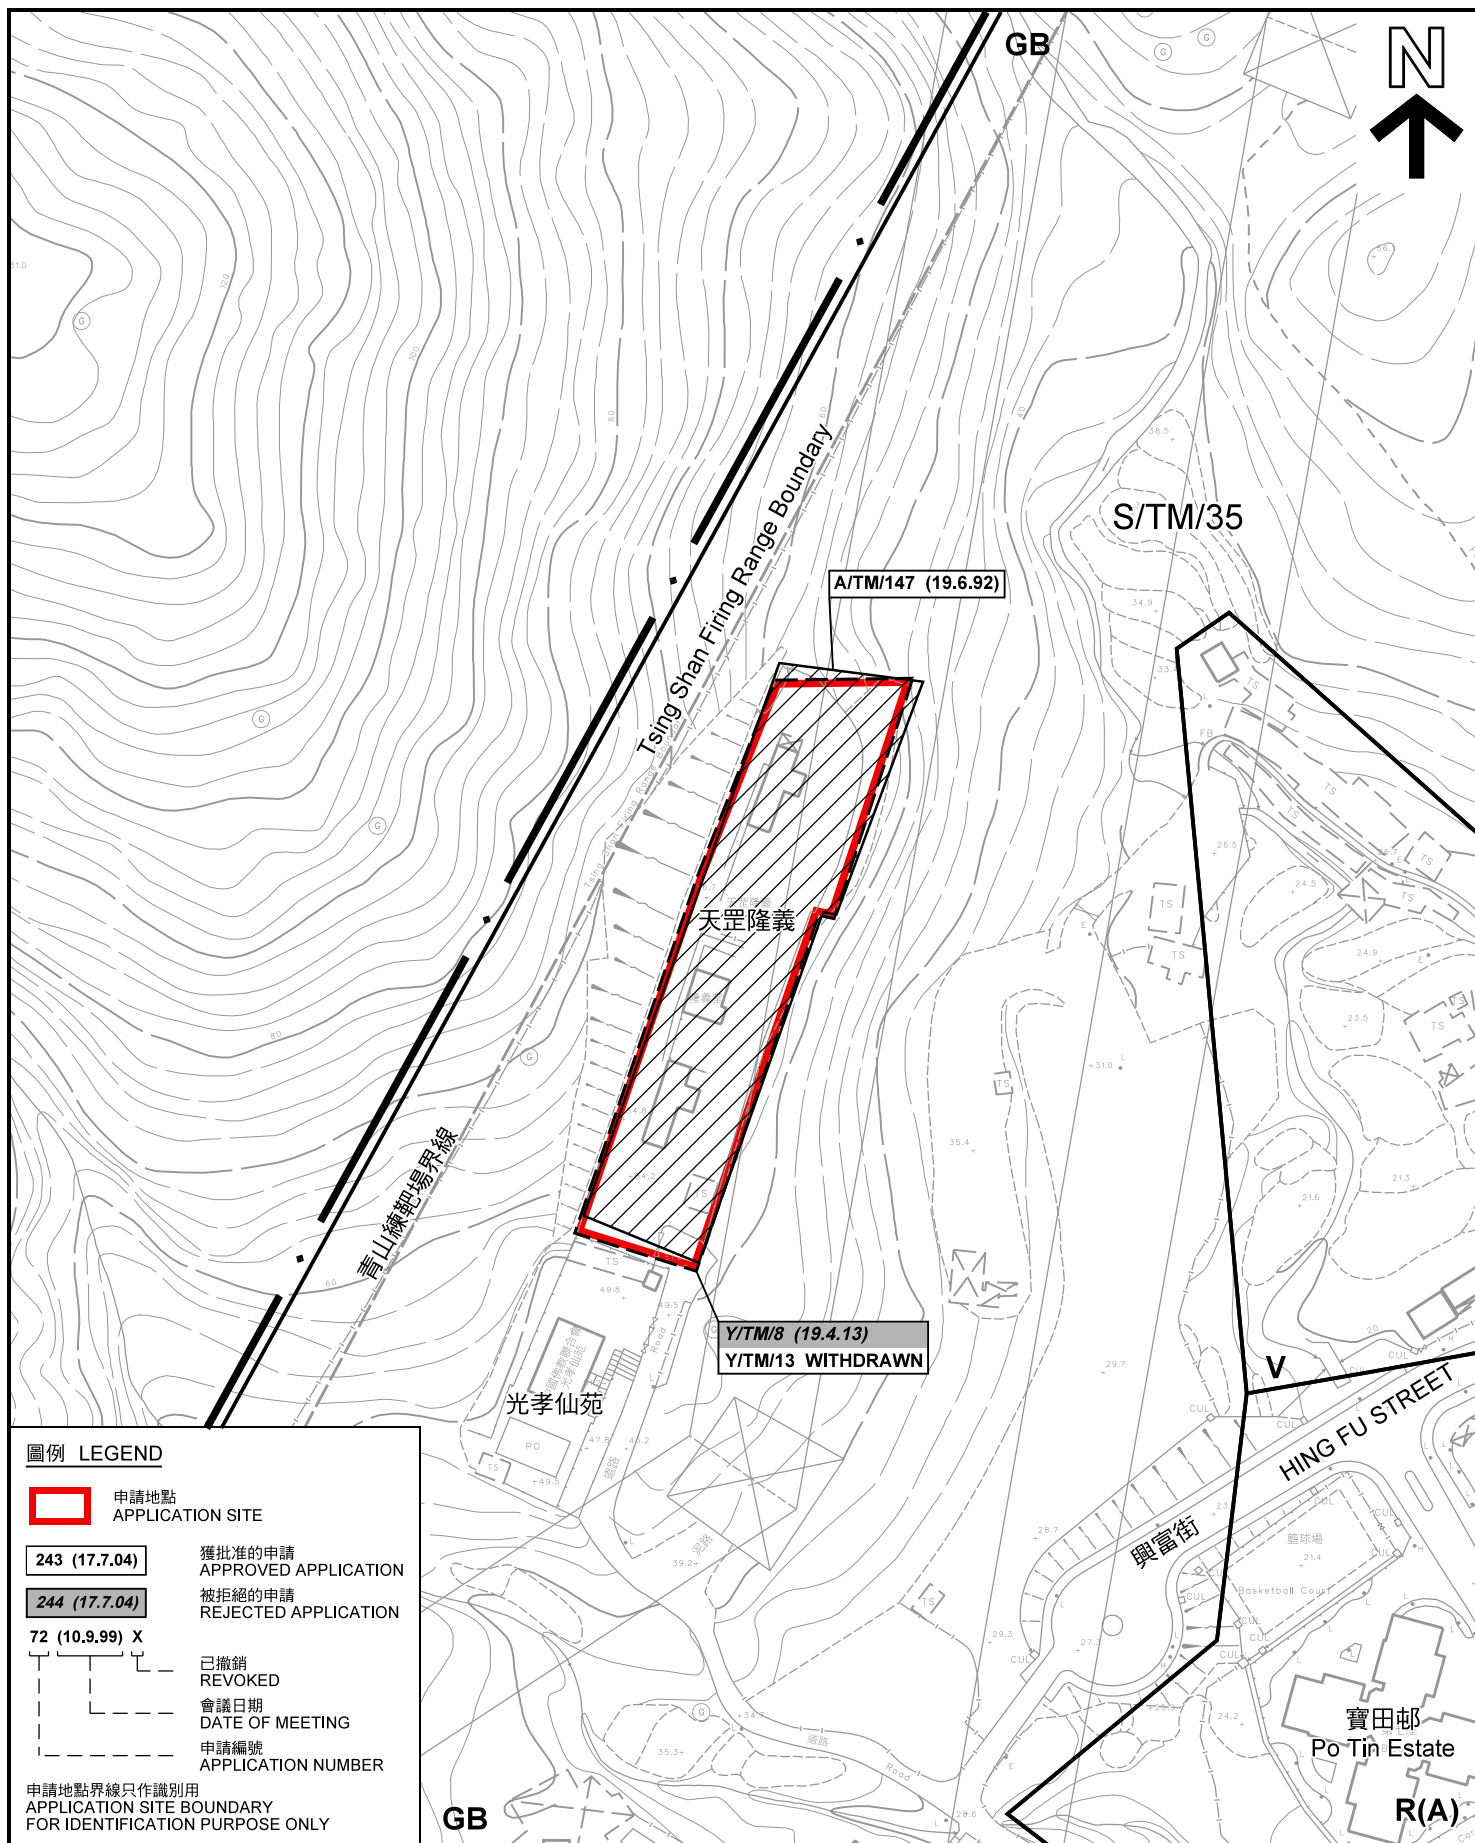

#### 圖例 LEGEND

- 申請地點**  
APPLICATION SITE
- 243 (17.7.04)** 獲批准的申請  
APPROVED APPLICATION
- 244 (17.7.04)** 被拒絕的申請  
REJECTED APPLICATION
- 72 (10.9.99) X** 已撤銷  
REVOKED
- 會議日期  
DATE OF MEETING
- 申請編號  
APPLICATION NUMBER

申請地點界線只作識別用  
APPLICATION SITE BOUNDARY  
FOR IDENTIFICATION PURPOSE ONLY

#### 先前申請 (包括申請人已撤回的申請) PREVIOUS APPLICATION (INCLUDING THE CASE WITHDRAWN BY APPLICANT)

把申請地點由「綠化地帶」地帶改劃為「政府、機構或社區」地帶  
新界屯門興富街丈量約份第132約地段第1744號A分段、  
第1744號B分段、第1744號C分段、第1744號F分段、  
第1744號G分段、第1744號H分段及第1744號I分段  
TO REZONE THE APPLICATION SITE FROM "GREEN BELT"  
TO "GOVERNMENT, INSTITUTION OR COMMUNITY"  
LOTS 1744 S.A, 1744 S.B, 1744 S.C, 1744 S.F, 1744 S.G, 1744 S.H AND  
1744 S.I IN D.D. 132, HING FU STREET, TUEN MUN, NEW TERRITORIES

SCALE 1:1 500 比例尺

米 25 0 25 50 米  
METRES

規劃署  
PLANNING  
DEPARTMENT



參考編號  
REFERENCE No.  
Y/TM/23

圖 PLAN  
Z-1a





S/TM/35

Tsing Shan Firing Range Boundary

天罡  
隆義

礦山村  
Kwong Shan  
Tsuen

R(A)25

GB

V

興富街

HING FU STREET

G/IC

連接興富街的通道  
ACCESS LEADING FROM  
HING FU STREET

祥隆精舍

益豐精舍

寶田邨  
Po Tin Estate

GB

R(A)

圖例 LEGEND



申請地點(界線只作識別用)  
APPLICATION SITE  
(BOUNDARY FOR IDENTIFICATION  
PURPOSE ONLY)

航攝照片 AERIAL PHOTO

把申請地點由「綠化地帶」地帶改劃為「政府、機構或社區」地帶  
新界屯門興富街丈量約份第132約地段第1744號A分段、  
第1744號B分段、第1744號C分段、第1744號F分段、  
第1744號G分段、第1744號H分段及第1744號I分段

TO REZONE THE APPLICATION SITE FROM "GREEN BELT"  
TO "GOVERNMENT, INSTITUTION OR COMMUNITY"

LOTS 1744 S.A, 1744 S.B, 1744 S.C, 1744 S.F, 1744 S.G, 1744 S.H AND  
1744 S.I IN D.D. 132, HING FU STREET, TUEN MUN, NEW TERRITORIES

規劃署  
PLANNING  
DEPARTMENT



參考編號  
REFERENCE No.  
Y/TM/23

圖 PLAN  
Z-3

本摘要圖於2021年6月15日擬備，所根據  
的資料為地政總署於2020年7月26日拍得  
的航攝照片編號 E102324C  
EXTRACT PLAN PREPARED ON 15.6.2021  
BASED ON AERIAL PHOTO No.  
E102324C TAKEN ON 26.7.2020  
BY LANDS DEPARTMENT



申請地點  
APPLICATION SITE



申請地點  
APPLICATION SITE



申請地點  
APPLICATION SITE

### 實地照片 SITE PHOTO

把申請地點由「綠化地帶」地帶改劃為「政府、機構或社區」地帶  
新界屯門興富街丈量約份第132約地段第1744號A分段、  
第1744號B分段、第1744號C分段、第1744號F分段、  
第1744號G段、第1744號H分段及第1744號I分段

TO REZONE THE APPLICATION SITE FROM "GREEN BELT"  
TO "GOVERNMENT, INSTITUTION OR COMMUNITY"

LOTS 1744 S.A, 1744 S.B, 1744 S.C, 1744 S.F, 1744 S.G, 1744 S.H AND  
1744 S.I IN D.D. 132, HING FU STREET, TUEN MUN, NEW TERRITORIES

規劃署  
PLANNING  
DEPARTMENT



參考編號  
REFERENCE No.  
Y/TM/23

圖 PLAN  
Z-4a

本圖於2021年5月25日擬備，所根據的  
資料為攝於2021年5月20日的實地照片  
PLAN PREPARED ON 25.5.2021  
BASED ON SITE PHOTOS  
TAKEN ON 20.5.2021



本圖於2021年5月25日擬備，所根據的資料為攝於2021年5月20日的實地照片  
PLAN PREPARED ON 25.5.2021  
BASED ON SITE PHOTOS  
TAKEN ON 20.5.2021

### 實地照片 SITE PHOTO

把申請地點由「綠化地帶」地帶改劃為「政府、機構或社區」地帶  
新界屯門興富街丈量約份第132約地段第1744號A分段、  
第1744號B分段、第1744號C分段、第1744號F分段、  
第1744號G分段、第1744號H分段及第1744號I分段

TO REZONE THE APPLICATION SITE FROM "GREEN BELT"  
TO "GOVERNMENT, INSTITUTION OR COMMUNITY"

LOTS 1744 S.A, 1744 S.B, 1744 S.C, 1744 S.F, 1744 S.G, 1744 S.H AND  
1744 S.I IN D.D. 132, HING FU STREET, TUEN MUN, NEW TERRITORIES

規劃署  
PLANNING  
DEPARTMENT



參考編號  
REFERENCE No.  
Y/TM/23

圖 PLAN  
Z-4b



本圖於2021年5月25日擬備，所根據的資料為攝於2021年5月20日的實地照片  
PLAN PREPARED ON 25.5.2021  
BASED ON SITE PHOTOS  
TAKEN ON 20.5.2021

### 實地照片 SITE PHOTO

把申請地點由「綠化地帶」地帶改劃為「政府、機構或社區」地帶  
新界屯門興富街丈量約份第132約地段第1744號A分段、  
第1744號B分段、第1744號C分段、第1744號F分段、  
第1744號G分段、第1744號H分段及第1744號I分段  
TO REZONE THE APPLICATION SITE FROM "GREEN BELT"  
TO "GOVERNMENT, INSTITUTION OR COMMUNITY"  
LOTS 1744 S.A, 1744 S.B, 1744 S.C, 1744 S.F, 1744 S.G, 1744 S.H AND  
1744 S.I IN D.D. 132, HING FU STREET, TUEN MUN, NEW TERRITORIES

規劃署  
PLANNING  
DEPARTMENT



參考編號  
REFERENCE No.  
Y/TM/23

圖 PLAN  
Z-4c



攝於2021年5月20日的實地照片  
SITE PHOTO TAKEN ON 20.5.2021



攝於2021年5月20日的實地照片  
SITE PHOTO TAKEN ON 20.5.2021



攝於2021年5月24日的實地照片  
SITE PHOTO TAKEN ON 24.5.2021



攝於2021年5月20日的實地照片  
SITE PHOTO TAKEN ON 20.5.2021

### 實地照片 SITE PHOTO

把申請地點由「綠化地帶」地帶改劃為「政府、機構或社區」地帶  
新界屯門興富街丈量約份第132約地段第1744號A分段、  
第1744號B分段、第1744號C分段、第1744號F分段、  
第1744號G分段、第1744號H分段及第1744號I分段

TO REZONE THE APPLICATION SITE FROM "GREEN BELT"  
TO "GOVERNMENT, INSTITUTION OR COMMUNITY"

LOTS 1744 S.A, 1744 S.B, 1744 S.C, 1744 S.F, 1744 S.G, 1744 S.H AND  
1744 S.I IN D.D. 132, HING FU STREET, TUEN MUN, NEW TERRITORIES

規劃署  
PLANNING  
DEPARTMENT



參考編號  
REFERENCE No.  
Y/TM/23

圖 PLAN  
Z-4d

本圖於2021年5月25日擬備，所根據的資料為攝於2021年5月20日及2021年5月24日的實地照片  
PLAN PREPARED ON 25.5.2021  
BASED ON SITE PHOTOS  
TAKEN ON 20.5.2021 & 24.5.2021