





要覽圖 KEY PLAN

SCALE 1 : 50 000 比例尺

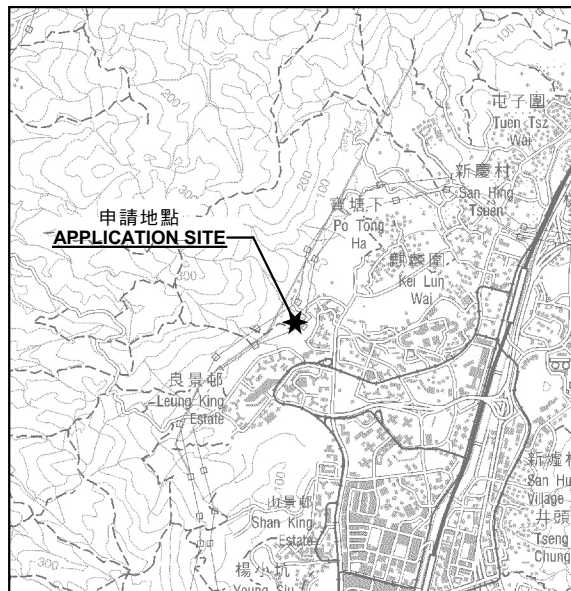

擬議的道路
PROPOSED ROAD

S/TM-LTTY/12

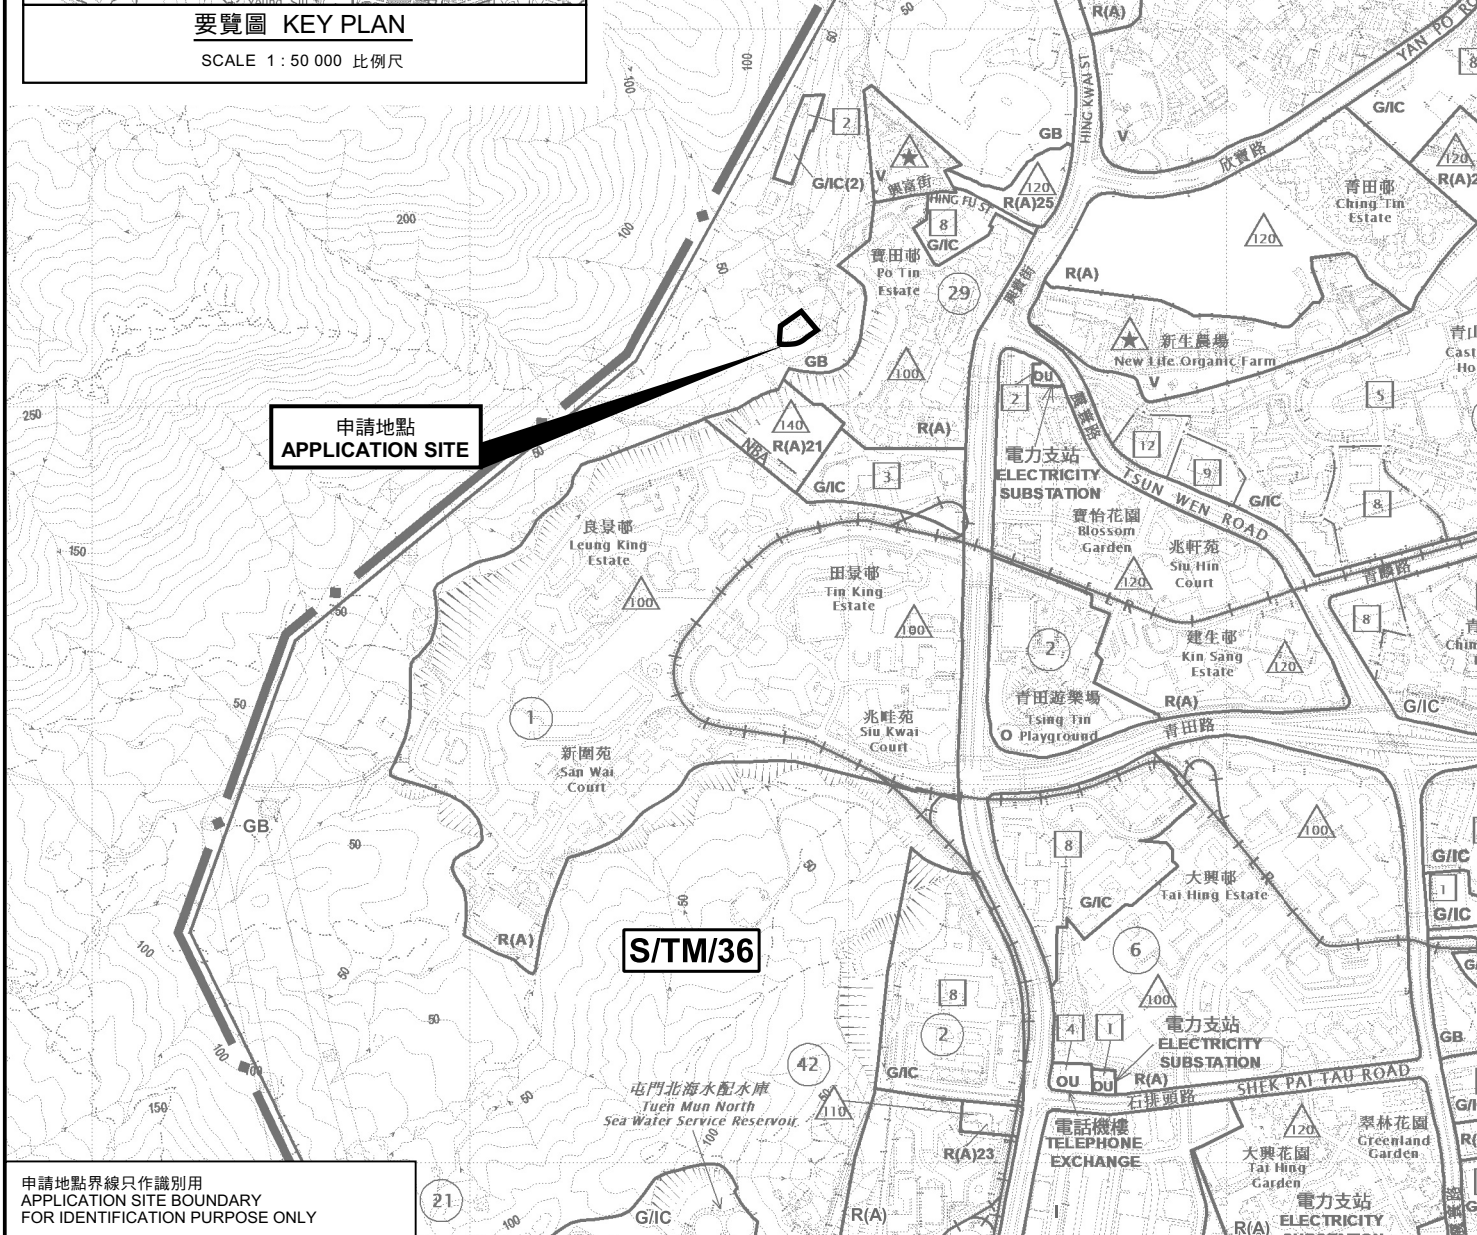

申請地點界線只作識別用
APPLICATION SITE BOUNDARY
FOR IDENTIFICATION PURPOSE ONLY

位置圖 LOCATION PLAN

把申請地點由「綠化地帶」改劃為「政府、機構或社區」地帶
新界屯門興富街丈量約份第132約
地段第1724號H分段餘段及第2015號
TO REZONE THE APPLICATION SITE FROM "GREEN BELT"
TO "GOVERNMENT, INSTITUTION OR COMMUNITY"
LOTS 1724 S.H RP AND 2015 IN D.D. 132,
HING FU STREET, TUEN MUN, NEW TERRITORIES

SCALE 1 : 10 000 比例尺

米 200 0 200 400 米
METRES

規劃署
PLANNING
DEPARTMENT



參考編號
REFERENCE No.
Y/TM/26

圖 PLAN
Z-1

本摘要圖於2022年12月19日擬備，
所根據的資料為於2022年7月22日
展示的分區計劃大綱圖編號S/TM/36
EXTRACT PLAN PREPARED ON 19.12.2022
BASED ON OUTLINE ZONING PLAN No.
S/TM/36 EXHIBITED ON 22.7.2022