




具特殊科學價值地點
SPECIAL SCIENTIFIC INTEREST

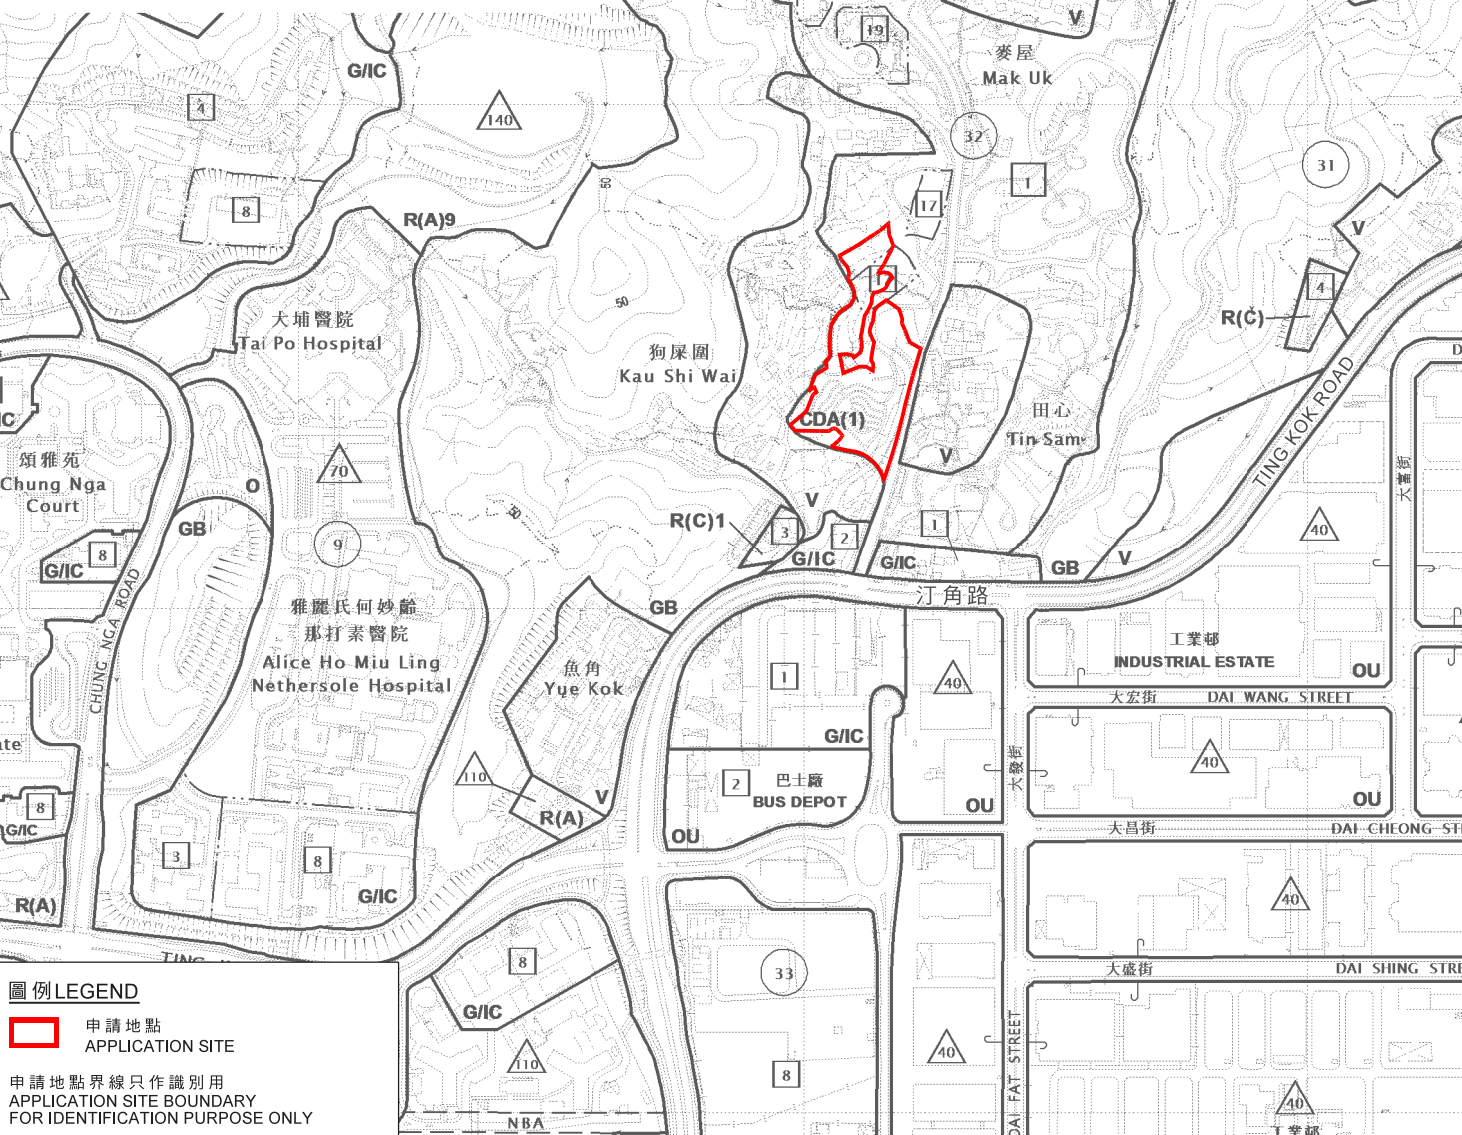

圖例 LEGEND

申請地點
APPLICATION SITE

申請地點界線只作識別用
APPLICATION SITE BOUNDARY
FOR IDENTIFICATION PURPOSE ONLY

位置圖 LOCATION PLAN

本摘要圖於2021年9月3日擬備，
所根據的資料為於2018年8月21日核准的
分區計劃大綱圖編號S/TP/28
EXTRACT PLAN PREPARED ON 3.9.2021
BASED ON OUTLINE ZONING PLAN
No. S/TP/28 APPROVED ON 21.8.2018

把申請地點由「綜合發展區(1)」地帶改劃為「住宅(乙類)11」地帶
新界大埔鳳園大埔市地段第183號A分段第1小分段(部分)及
丈量約份第11約多幅地段及毗連政府土地
TO REZONE THE APPLICATION SITE FROM
"COMPREHENSIVE DEVELOPMENT AREA(1)" TO "RESIDENTIAL (GROUP B)11"
TAI PO TOWN LOT 183 S.A ss.1 (PART) AND VARIOUS LOTS IN D.D. 11 AND
ADJOINING GOVERNMENT LAND, FUNG YUEN, TAI PO, NEW TERRITORIES

SCALE 1: 7 500 比例尺
米 100 0 100 200 300 米
METRES

規劃署
PLANNING
DEPARTMENT



參考編號
REFERENCE No.
Y/TP/30

圖 PLAN
Z-1