



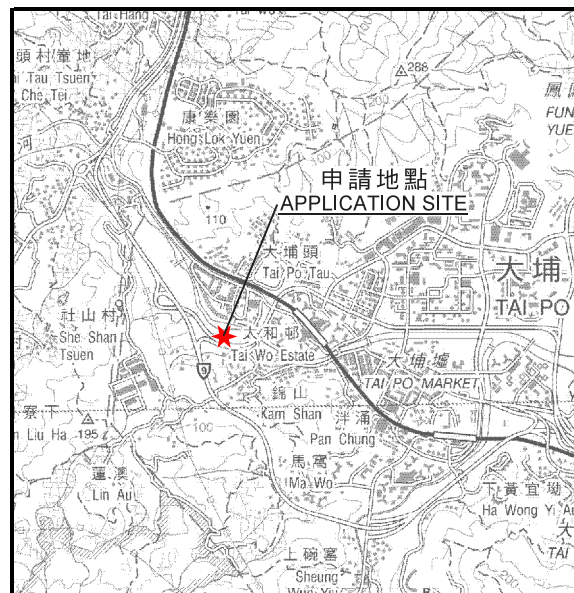

要覽圖 KEY PLAN

SCALE 1 : 50 000 比例尺

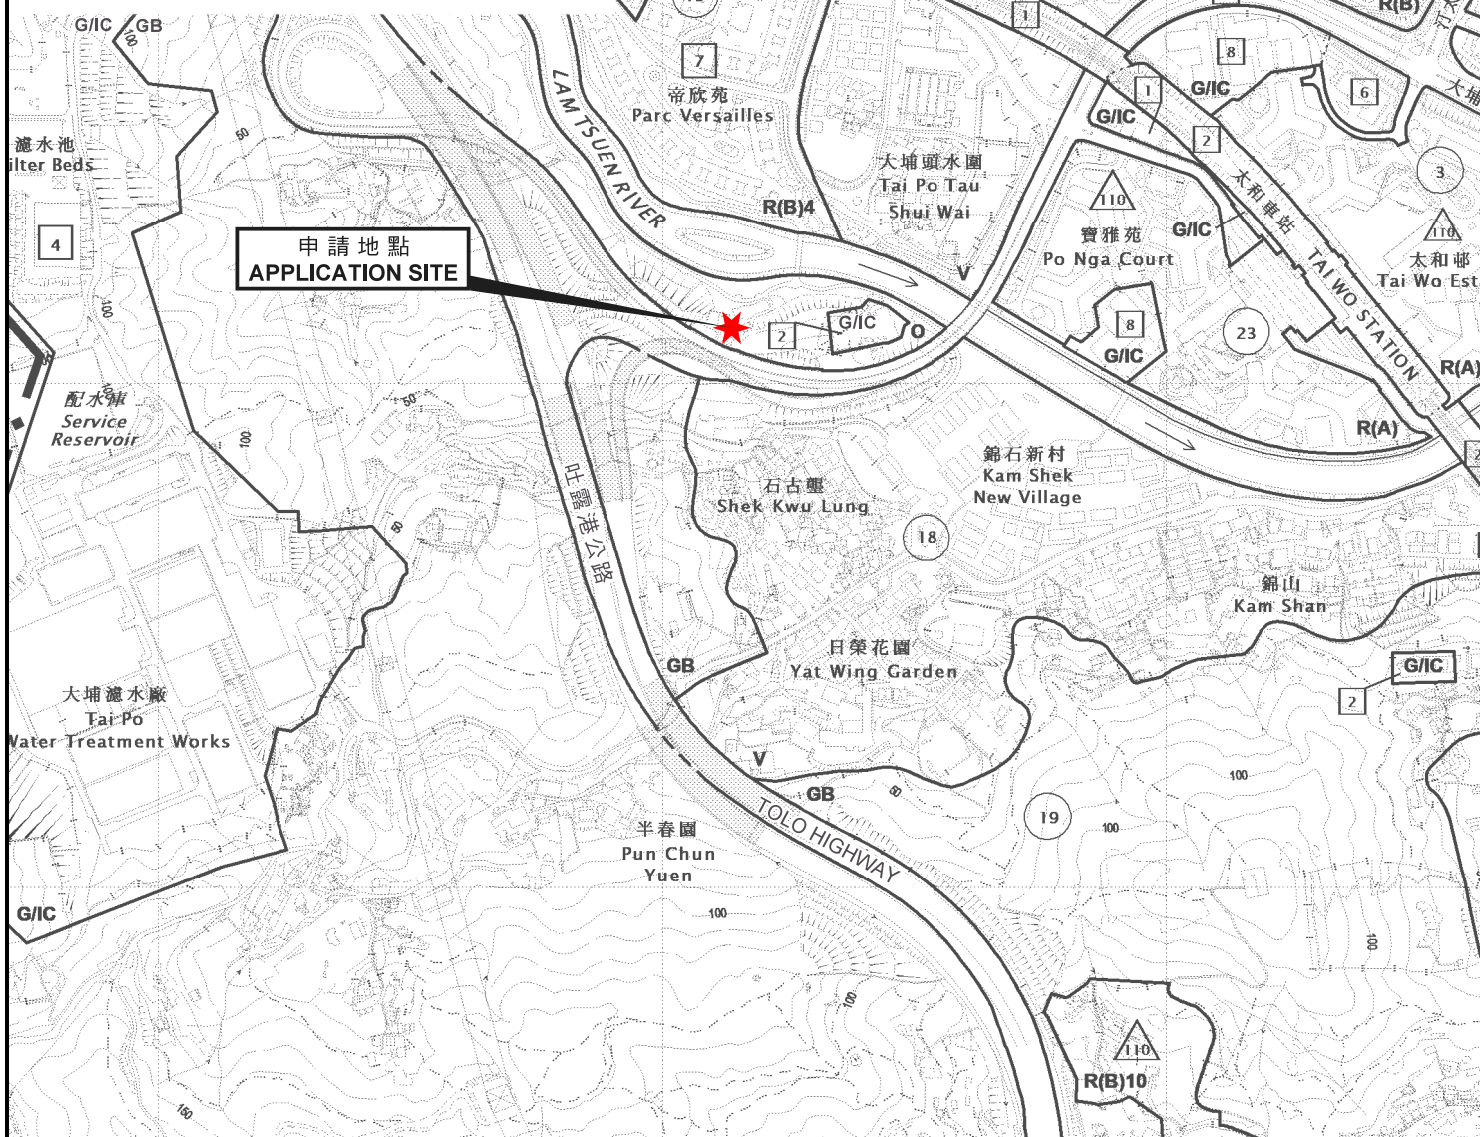

位置圖 LOCATION PLAN

把申請地點由「休憩用地」地帶
改劃為「政府、機構或社區(3)」地帶
大埔梅樹坑8號丈量約份第5約

地段第136號餘段(部分)及第138號餘段(部分)和毗連政府土地
TO REZONE THE APPLICATION SITE FROM "OPEN SPACE" TO
"GOVERNMENT, INSTITUTION OR COMMUNITY (3)"
LOTS 136 RP (PART) AND 138 RP (PART) IN D.D. 5
AND ADJOINING GOVERNMENT LAND, 8 MUI SHUE HANG, TAI PO

SCALE 1 : 7 500 比例尺

米 100 0 100 200 300 米
METRES

規劃署
PLANNING
DEPARTMENT



參考編號
REFERENCE No.
Y/TP/33

圖 PLAN
Z-1

本摘要圖於2021年9月17日擬備，
所根據的資料為於2021年9月17日展示的分區計劃大綱圖編號S/TP/29
EXTRACT PLAN PREPARED ON 17.9.2021
BASED ON OUTLINE ZONING PLAN
No. S/TP/29 EXHIBITED ON 17.9.2021