




要覽圖 KEY PLAN

SCALE 1 : 50 000 比例尺

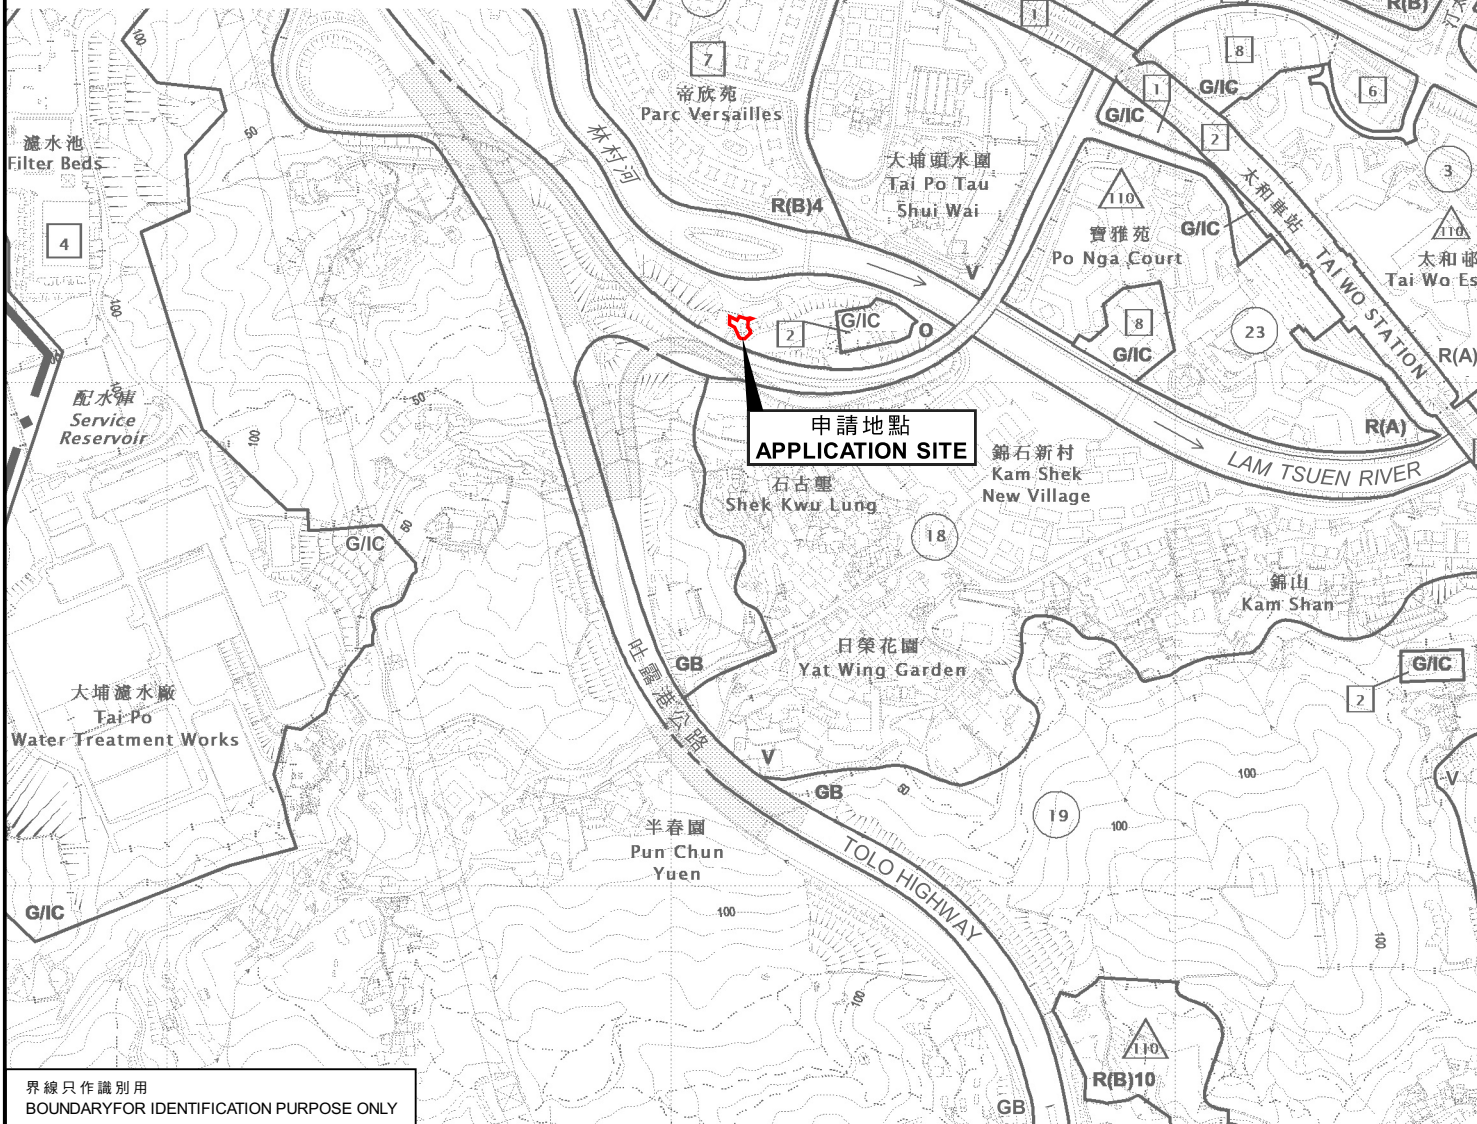

界線只作識別用
BOUNDARY FOR IDENTIFICATION PURPOSE ONLY

位置圖 LOCATION PLAN

把申請地點由「休憩用地」地帶
改劃為「政府、機構或社區(3)」地帶
大埔梅樹坑8號丈量約份第5約
地段第136號餘段(部分)及第138號餘段(部分)和毗連政府土地
TO REZONE THE APPLICATION SITE FROM "OPEN SPACE"
TO "GOVERNMENT, INSTITUTION OR COMMUNITY (3)"
LOTS 136 RP (PART) AND 138 RP (PART) IN D.D. 5 AND
ADJOINING GOVERNMENT LAND, 8 MUI SHUE HANG, TAI PO

SCALE 1 : 7 500 比例尺
米 100 0 100 200 300 米
METRES

規劃署
PLANNING
DEPARTMENT



參考編號
REFERENCE No.
Y/TP/36

圖 PLAN
Z-1

本摘要圖於2023年1月4日擬備，
所根據的資料為於2022年6月14日
核准的分區計劃大綱圖編號S/TP/30
EXTRACT PLAN PREPARED ON 4.1.2023
BASED ON OUTLINE ZONING PLAN
No. S/TP/30 APPROVED ON 14.6.2022