




### 要覽圖 KEY PLAN

SCALE 1 : 50 000 比例尺

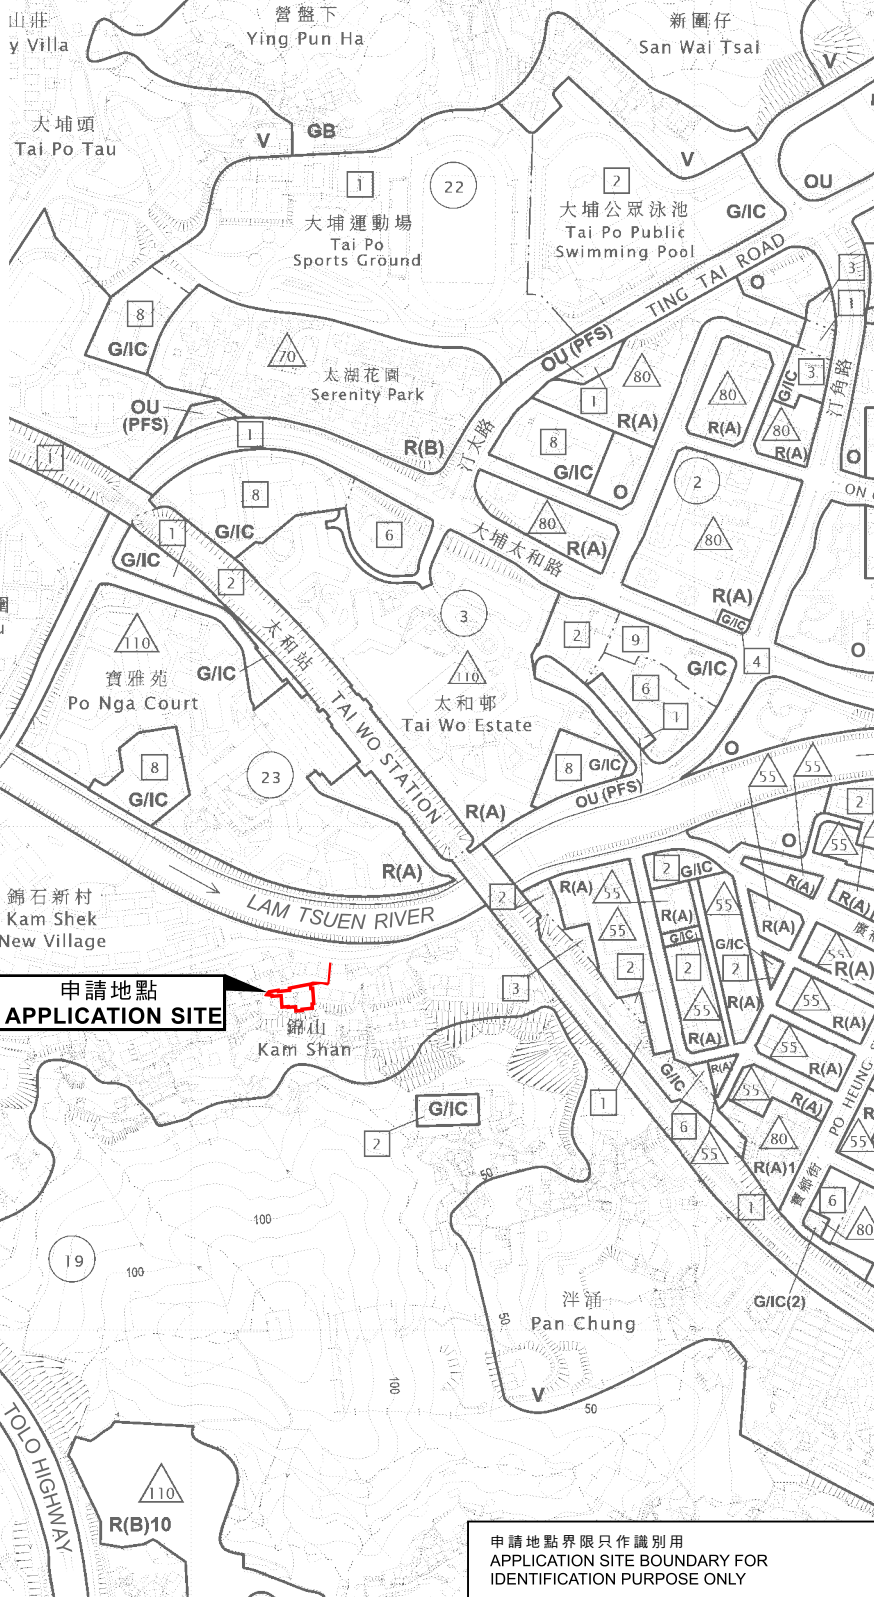

### 位置圖 LOCATION PLAN

本摘要圖於2025年3月28日擬備，  
所根據的資料為於2025年3月28日  
展示的分區計劃大綱圖編號S/TP/31  
EXTRACT PLAN PREPARED ON 28.3.2025  
BASED ON OUTLINE ZONING PLAN  
No. S/TP/31 EXHIBITED ON 28.3.2025

把申請地點由「鄉村式發展」地帶改劃為「政府、機構或社區(3)」地帶及  
修訂適用於申請地點土地用途地帶的《註釋》  
新界大埔錦山丈量約份第6約地段第1087號及第1130號和毗鄰政府土地  
TO REZONE THE APPLICATION SITE FROM "VILLAGE TYPE DEVELOPMENT" TO  
"GOVERNMENT, INSTITUTION OR COMMUNITY (3)" AND  
AMEND THE NOTES OF THE ZONE APPLICABLE TO THE SITE  
LOTS 1087 AND 1130 IN D.D. 6 AND ADJOINING GOVERNMENT LAND,  
KAM SHAN, TAI PO, NEW TERRITORIES

SCALE 1 : 7 500 比例尺  
0 100 200 300 米  
METRES

申請地點界限只作識別用  
APPLICATION SITE BOUNDARY FOR  
IDENTIFICATION PURPOSE ONLY

規劃署  
PLANNING  
DEPARTMENT



參考編號  
REFERENCE No.  
Y/TP/39

圖 PLAN  
Z-1