


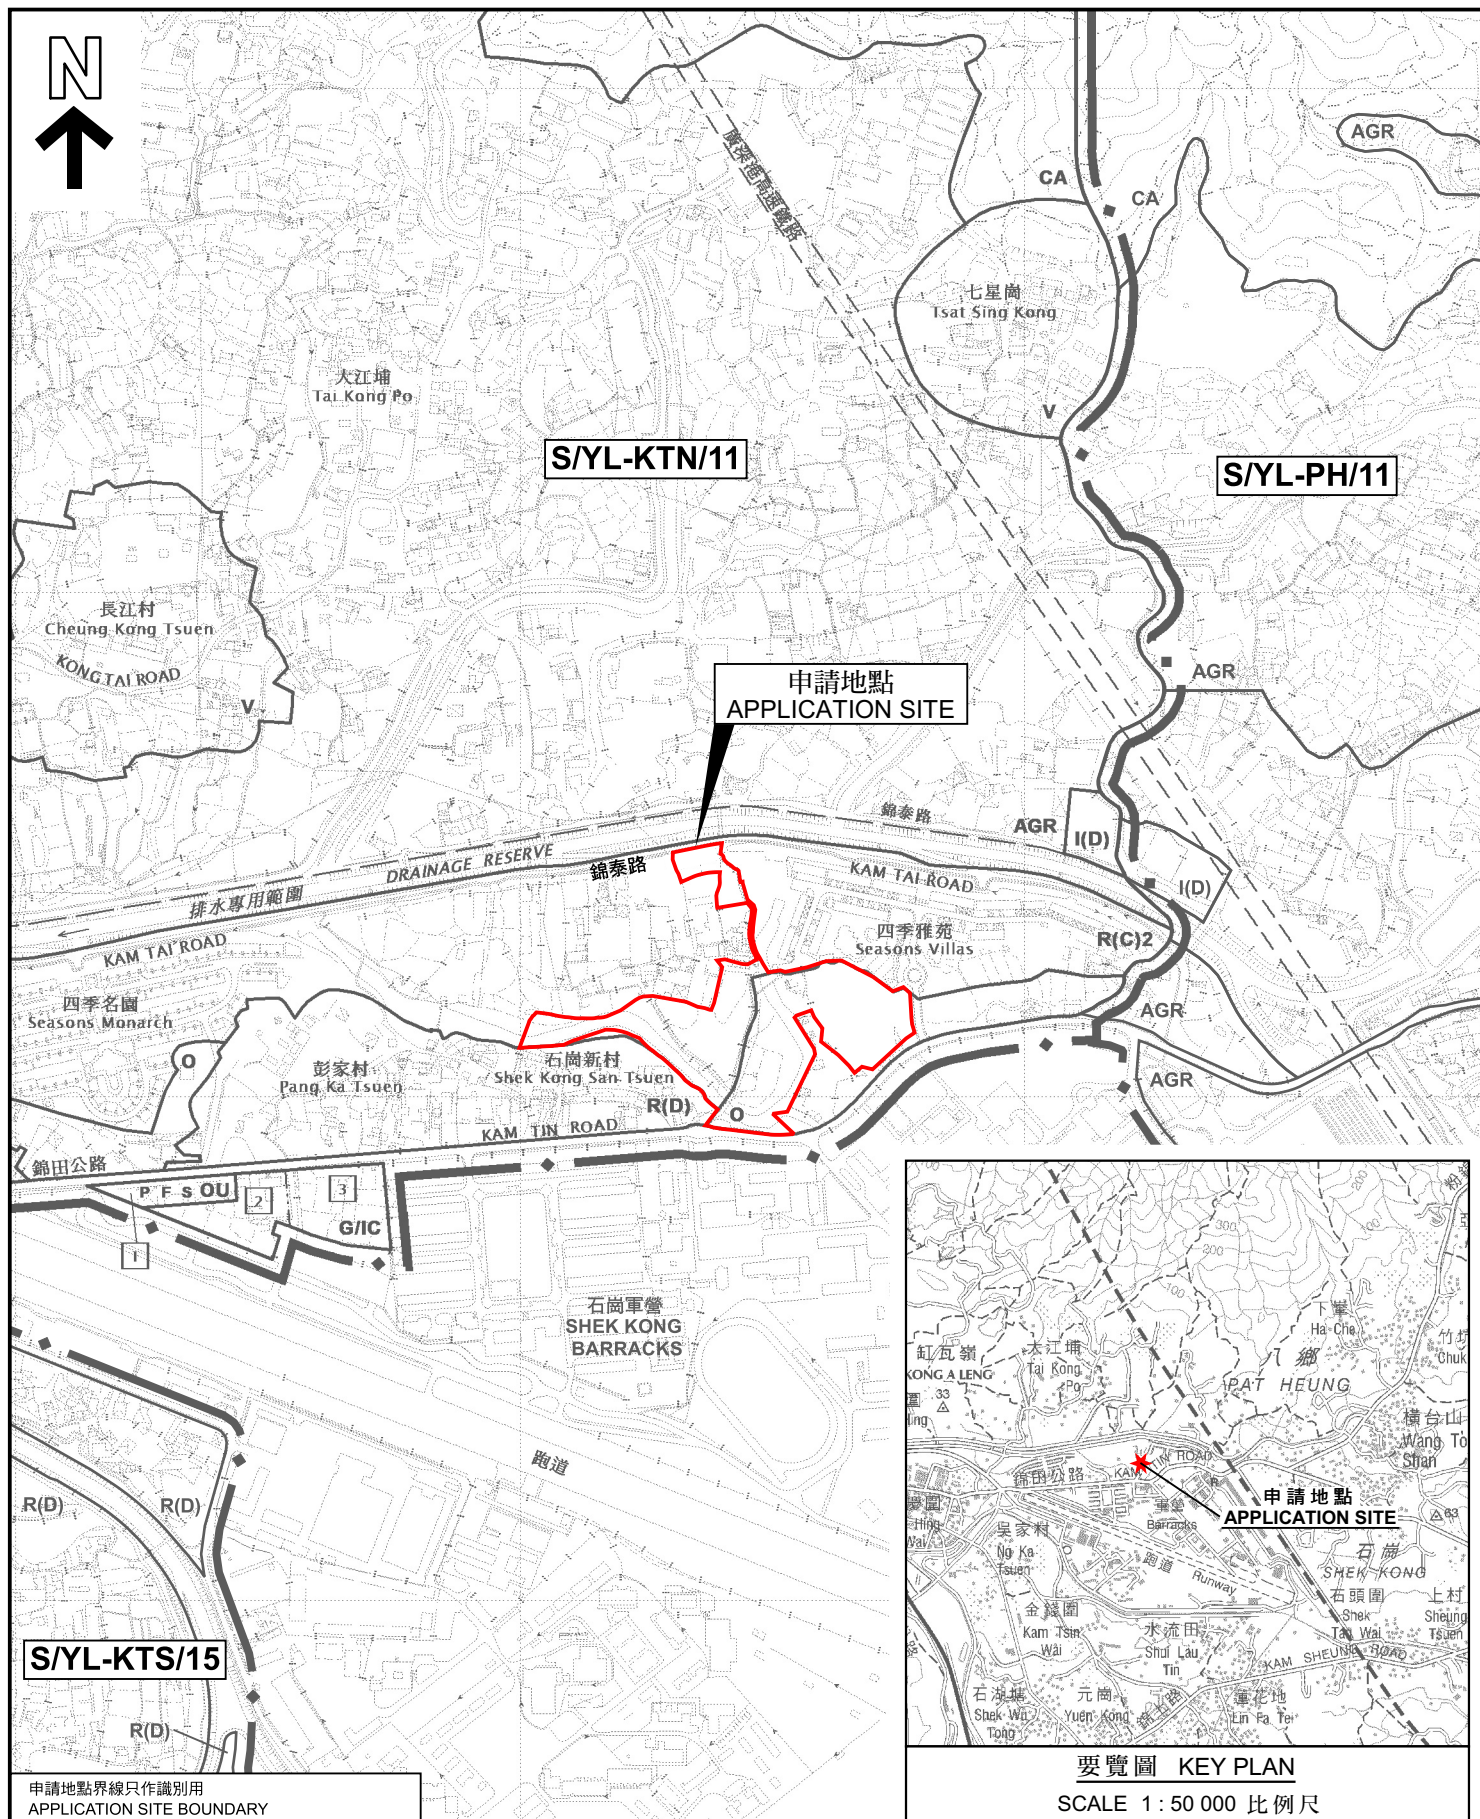

SCALE 1 : 7 500 比例尺

米 100 0 100 200 300 米
METRES METRES

PLAN
Z-1

本摘要圖於2024年9月12日擬備，
所根據的資料為於2023年12月5日
核准的分區計劃大綱圖編號 S/YL-KTN/11
EXTRACT PLAN PREPARED ON 12.9.2024
BASED ON OUTLINE ZONING PLAN No.
S/YL-KTN/11 APPROVED ON 5.12.2023