


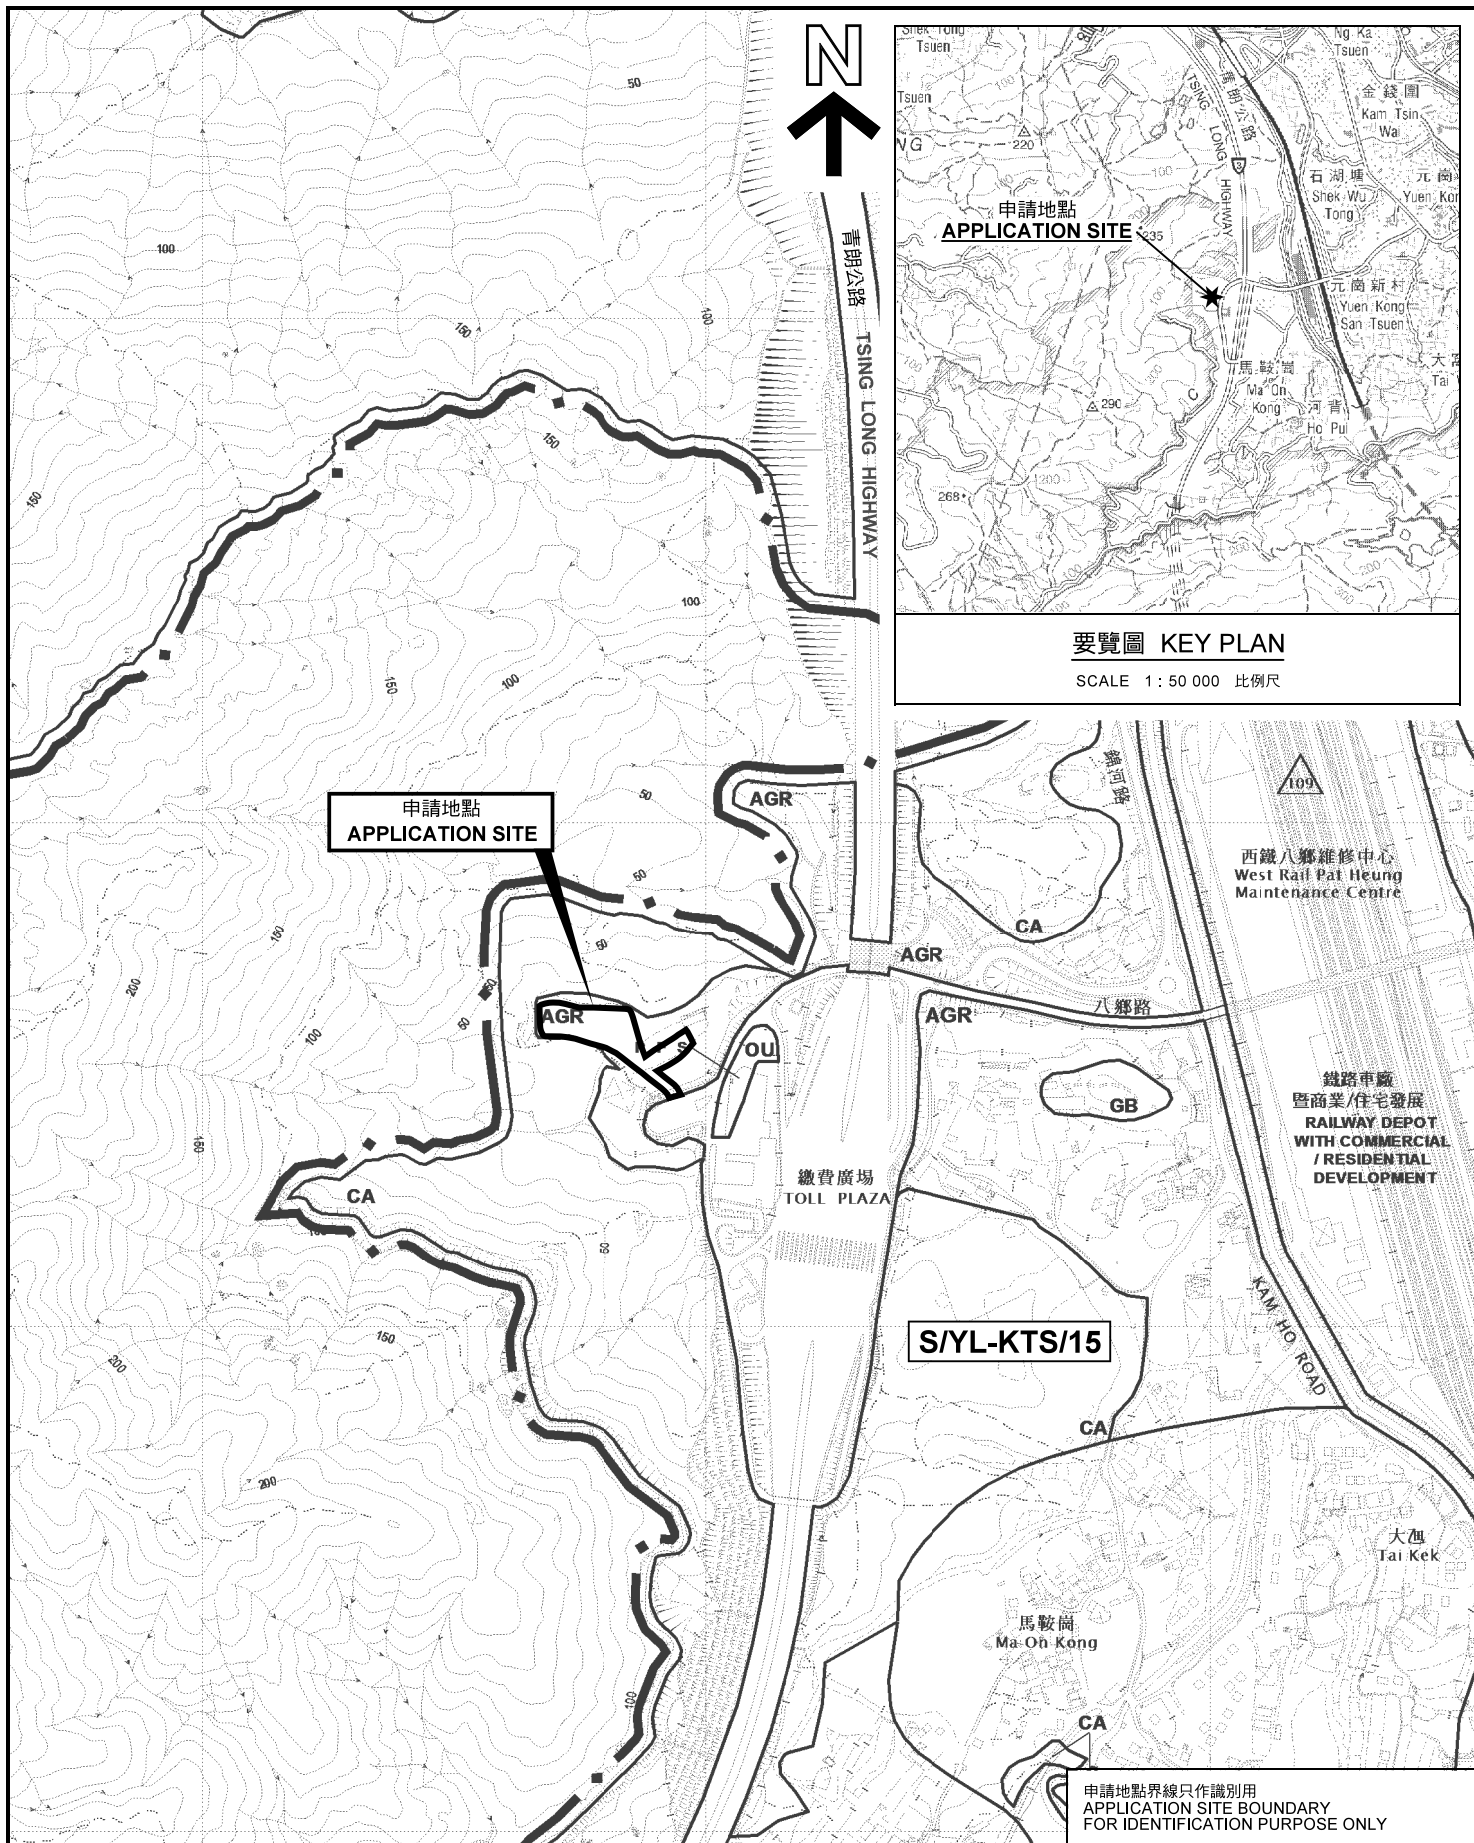

位置圖 LOCATION PLAN

本摘要圖於2021年2月26日擬備，
所根據的資料為於2018年12月11日
核准的分區計劃大綱圖編號 S/YL-KTS/15
EXTRACT PLAN PREPARED ON 26.2.2021
BASED ON OUTLINE ZONING PLAN No.
S/YL-KTS/15 APPROVED ON 11.12.2018

把申請地點由「農業」地帶改劃為「其他指定用途」註明「靈灰安置所」地帶
元朗大欖丈量約份第113約地第2號(部分)、第4號、第5號(部分)、第6號(部分)、
第7號餘段(部分)、第8號(部分)、第9號(部分)、第10號(部分)、第11號(部分)、
第37號、第42號(部分)和第43號及毗連政府土地
TO REZONE THE APPLICATION SITE FROM "AGRICULTURE" ZONE TO
"OTHER SPECIFIED USES" ANNOTATED "COLUMBARIUM" ZONE
LOTS 2 (PART), 4, 5 (PART), 6 (PART), 7 RP (PART), 8 (PART), 9 (PART),
10 (PART), 11 (PART), 37, 42 (PART) AND 43 IN D.D. 113,
AND ADJOINING GOVERNMENT LAND, TAI LAM, YUEN LONG

SCALE 1 : 7 500 比例尺
米 100 0 100 200 300 米
METRES

規劃署
PLANNING
DEPARTMENT



參考編號
REFERENCE No.
Y/YL-KTS/7

圖 PLAN
Z-1