




要覽圖 KEY PLAN

SCALE 1 : 50 000 比例尺

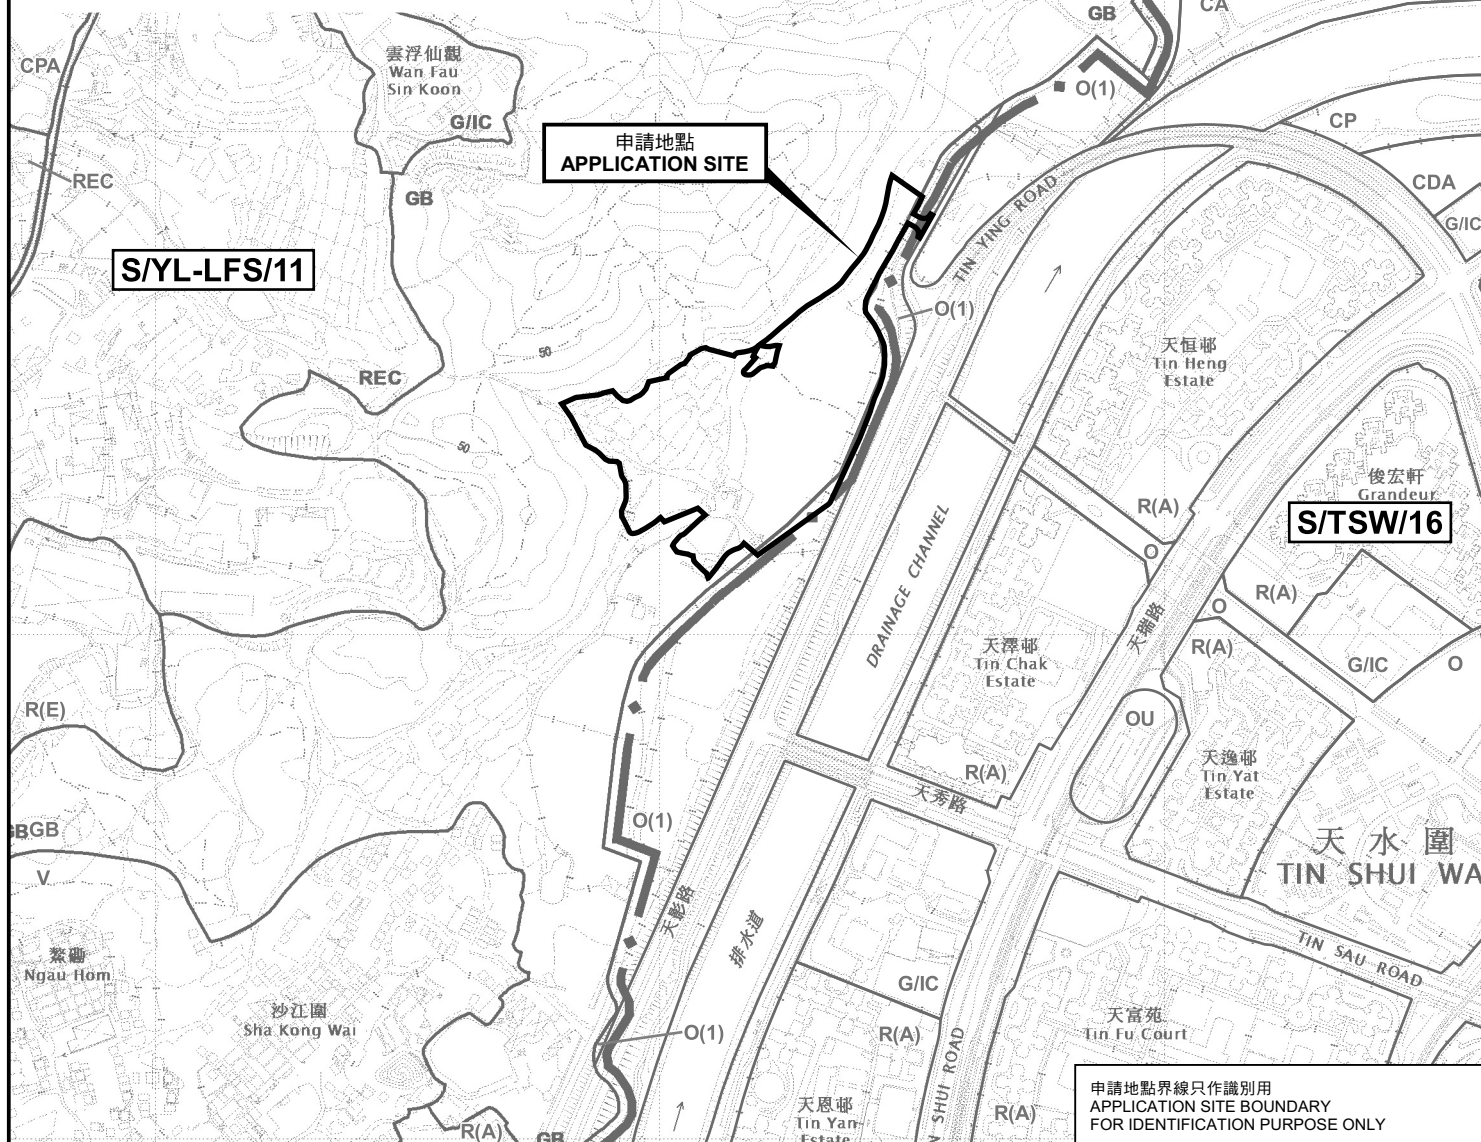

申請地點界線只作識別用
APPLICATION SITE BOUNDARY
FOR IDENTIFICATION PURPOSE ONLY

位置圖 LOCATION PLAN

把申請地點由流浮山及尖鼻咀分區計劃大綱圖上的「綠化地帶」改劃為「住宅(甲類)1」地帶及由天水圍分區計劃大綱圖上的「休憩用地(1)」地帶改劃為「住宅(甲類)2」地帶和顯示為「道路」的地方

新界元朗流浮山丈量約份第129份多個地段及毗連政府土地
TO REZONE THE APPLICATION SITE FROM "GREEN BELT" TO
"RESIDENTIAL (GROUP A1)" ON THE LAU FAU SHAN AND TSIM BEI TSUI
OUTLINE ZONING PLAN (OZP) AND FROM "OPEN SPACE (1)" TO
"RESIDENTIAL (GROUP A2)" AND AN AREA SHOWN AS 'ROAD' ON THE TIN SHUI WAI OZP
VARIOUS LOTS IN D.D. 129 AND ADJOINING GOVERNMENT LAND,
LAU FAU SHAN, YUEN LONG, NEW TERRITORIES
SCALE 1:7 500 比例尺

米 100 0 100 200 300 米
METRES

規劃署
PLANNING
DEPARTMENT



參考編號
REFERENCE No.
Y/YL-LFS/12

PLAN
Z-1

本摘要圖於2022年12月12日擬備，
所根據的資料為於2022年4月12日
核准的分區計劃大綱圖編號
S/YL-LFS/11 及 S/TSW/16

EXTRACT PLAN PREPARED ON 12.12.2022
 BASED ON OUTLINE ZONING PLANS No.
 S/YL-LFS/11 AND S/TSW/16
 APPROVED ON 12.4.2022