



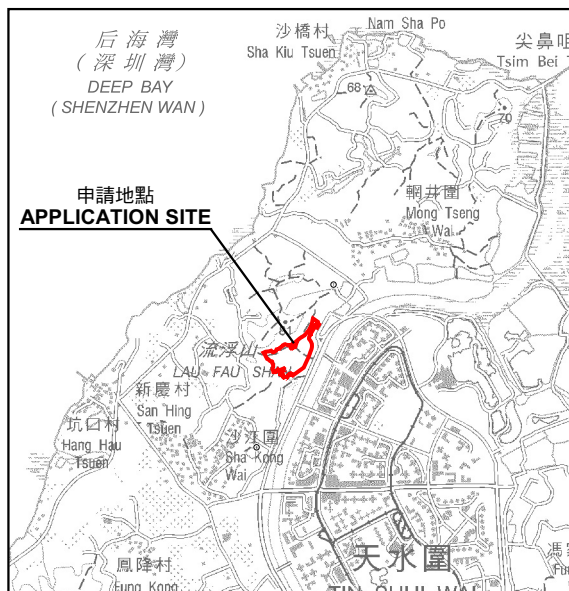

要覽圖 KEY PLAN

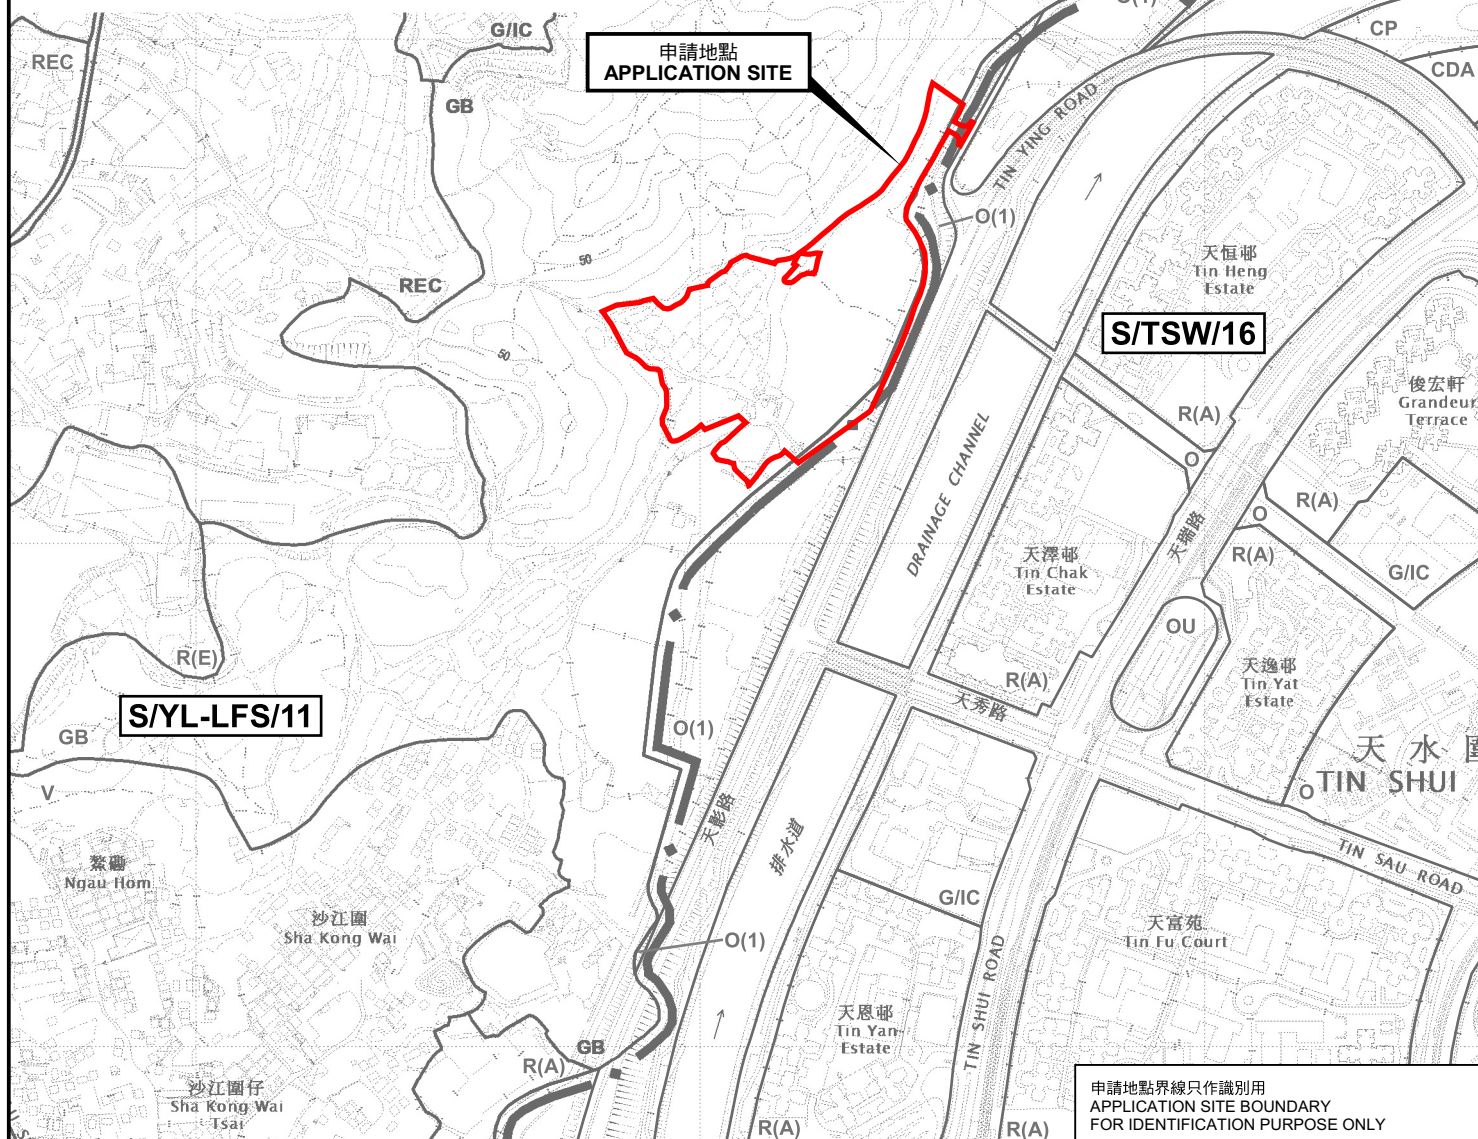

位置圖 LOCATION PLAN

米 100 0 100 200 300 米
METRES METRES

規劃署
PLANNING
DEPARTMENT

參考編號
REFERENCE No.
Y/YL-LFS/12

本摘要圖於2024年3月1日擬備，
所根據的資料為於2022年4月12日
核准的分區計劃大綱圖編號
S/YL-LFS/11 及 S/TSW/16
EXTRACT PLAN PREPARED ON 1.3.2024
BASED ON OUTLINE ZONING PLANS No.
S/YL-LFS/11 AND S/TSW/16
APPROVED ON 12.4.2022