




要覽圖 KEY PLAN

SCALE 1 : 50 000 比例尺

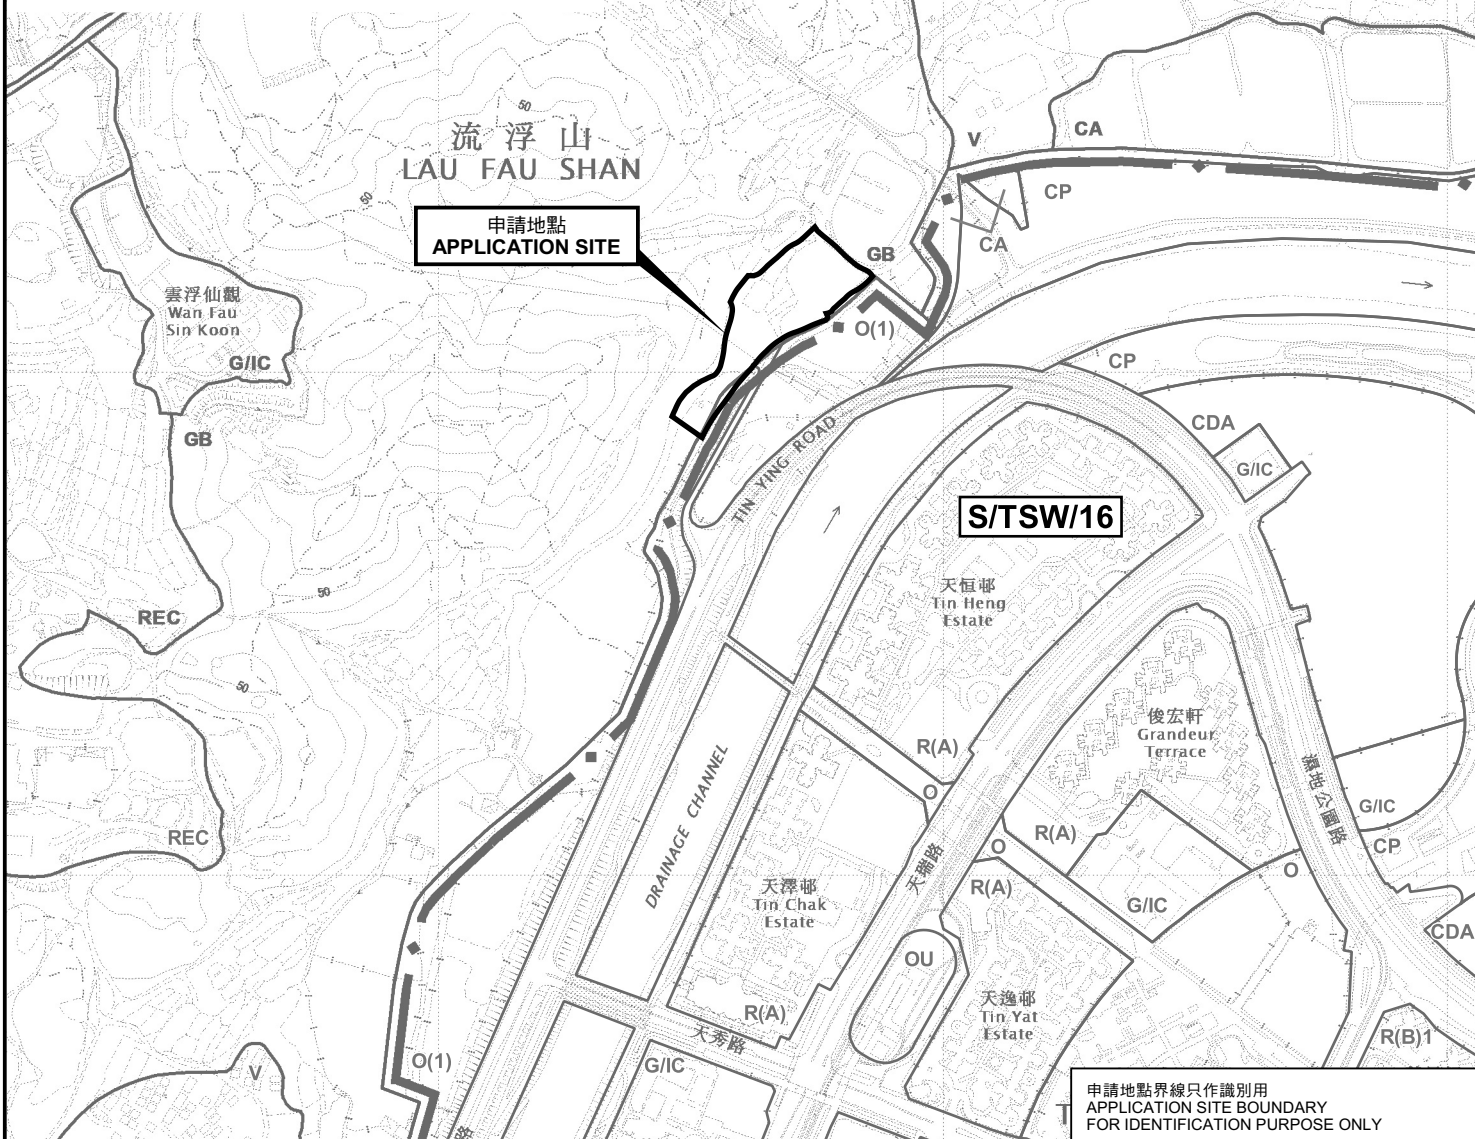

位置圖 LOCATION PLAN

把申請地點由《流浮山及尖鼻咀分區計劃大綱圖》上的「綠化地帶」改劃為「住宅(乙類)」地帶，以及由《天水圍分區計劃大綱圖》上的「休憩用地(1)」地帶改劃為「住宅(乙類)3」地帶及修訂適用於申請地點土地用途地帶的《註釋》
新界元朗流浮山丈量約份第129約地段第1595號、第1597號、第1598號、第1599號、第1600號、第1601號(部分)及毗連政府土地
"TO REZONE THE APPLICATION SITE FROM "GREEN BELT" TO "RESIDENTIAL (GROUP B)" ON THE LAU FAU SHAN AND TSIM BEI TSUI OUTLINE ZONING PLAN (OZP), AND FROM "OPEN SPACE (1)" TO "RESIDENTIAL (GROUP B) 3" ON THE TIN SHUI WAI OZP AND AMEND THE NOTES OF THE ZONE APPLICABLE TO THE SITE
LOTS 1595, 1597, 1598, 1599, 1600 AND 1601 (PART) IN D.D. 129 AND ADJOINING GOVERNMENT LAND, LAU FAU SHAN, YUEN LONG, NEW TERRITORIES
SCALE 1 : 7 500 比例尺

米 100 0 100 200 300 米
METRES

規劃署
PLANNING
DEPARTMENT



參考編號
REFERENCE No.
Y/YL-LFS/13

圖 PLAN
Z-1

本摘要圖於2023年5月12日擬備，
所根據的資料為於2022年4月12日
核准的分區計劃大綱圖編號
S/YL-LFS/11 及 S/TSW/16

EXTRACT PLAN PREPARED ON 12.5.2023
BASED ON OUTLINE ZONING PLANS No.
S/YL-LFS/11 AND S/TSW/16
APPROVED ON 12.4.2022