




要覽圖 KEY PLAN

SCALE 1 : 50 000 比例尺

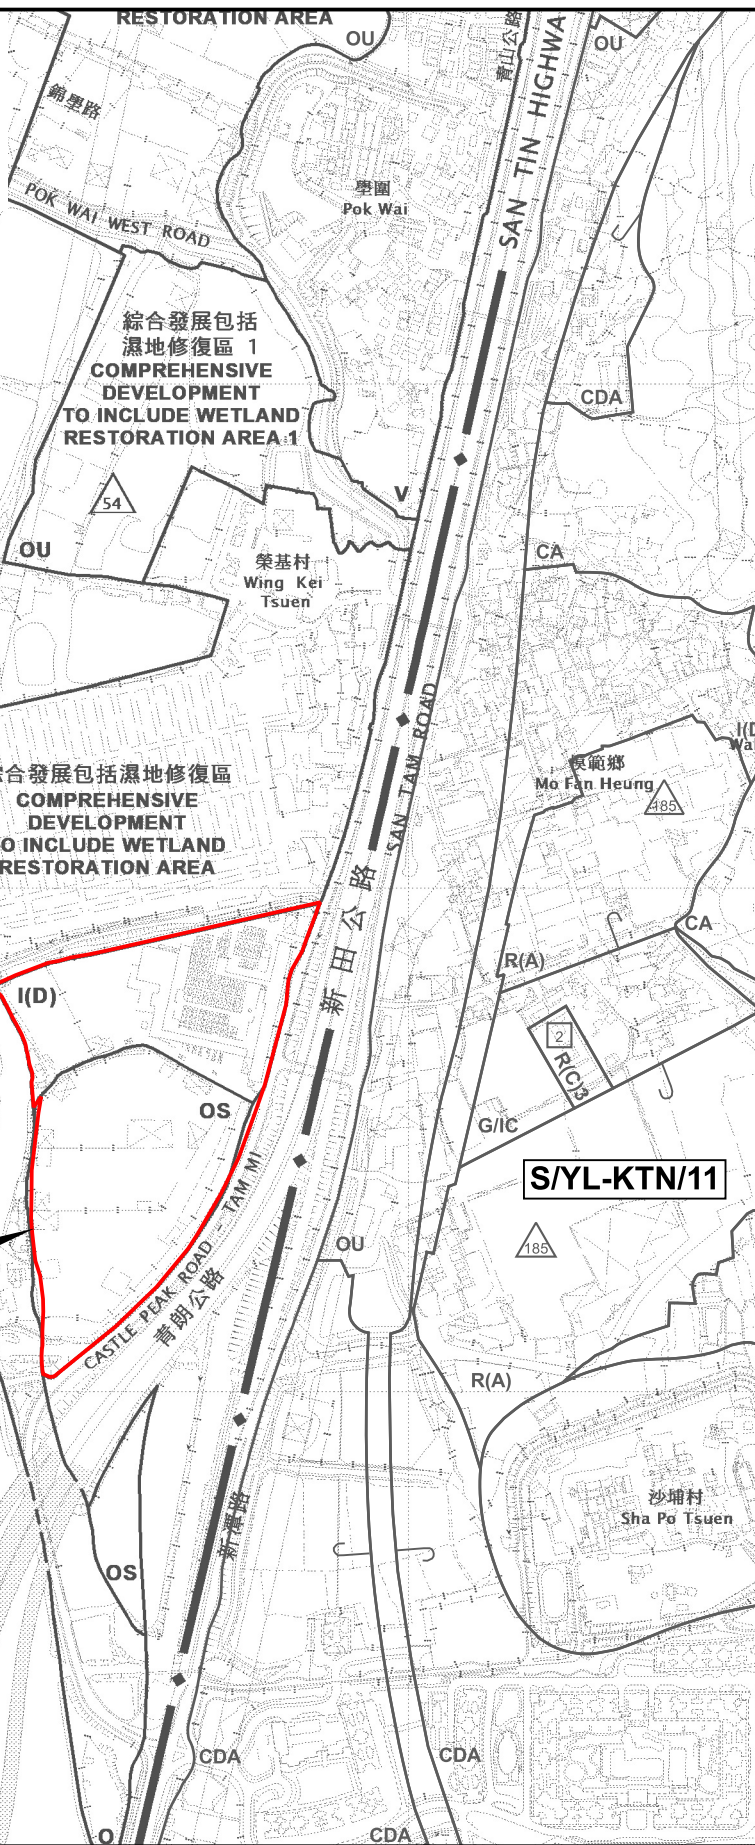

申請地點界線只作識別用
APPLICATION SITE BOUNDARY
FOR IDENTIFICATION PURPOSE ONLY

位置圖 LOCATION PLAN

把申請地點由「工業（丁類）」地帶、「露天貯物」地帶及顯示為「道路」的地方改劃為「住宅（戊類）」地帶
元朗青山公路 - 潭尾段以西丈量約份第107約地段第1910號餘段（部分）及第1743號C分段餘段（部分）和毗連政府土地

TO REZONE THE APPLICATION SITE FROM "INDUSTRIAL (GROUP D)", "OPEN STORAGE" AND AREA SHOWN AS "ROAD" TO "RESIDENTIAL (GROUP E)" LOTS 1910 RP (PART) AND 1743 S.C RP (PART) IN D.D. 107 AND ADJOINING GOVERNMENT LAND, WEST OF CASTLE PEAK ROAD - TAM MI, YUEN LONG

SCALE 1 : 7 500 比例尺

米 100 0 100 200 300 米
METRES

規劃署
PLANNING
DEPARTMENT



參考編號
REFERENCE No.
Y/YL-NSW/9

圖 PLAN
Z-1

本摘要圖於2025年2月7日擬備，
所根據的資料為於2024年7月12日
展示的分區計劃大綱圖編號 S/YL-NSW/9
EXTRACT PLAN PREPARED ON 7.2.2025
BASED ON OUTLINE ZONING PLAN No.
S/YL-NSW/9 EXHIBITED ON 12.7.2024