


**要覽圖 KEY PLAN**  
SCALE 1 : 50 000 比例尺

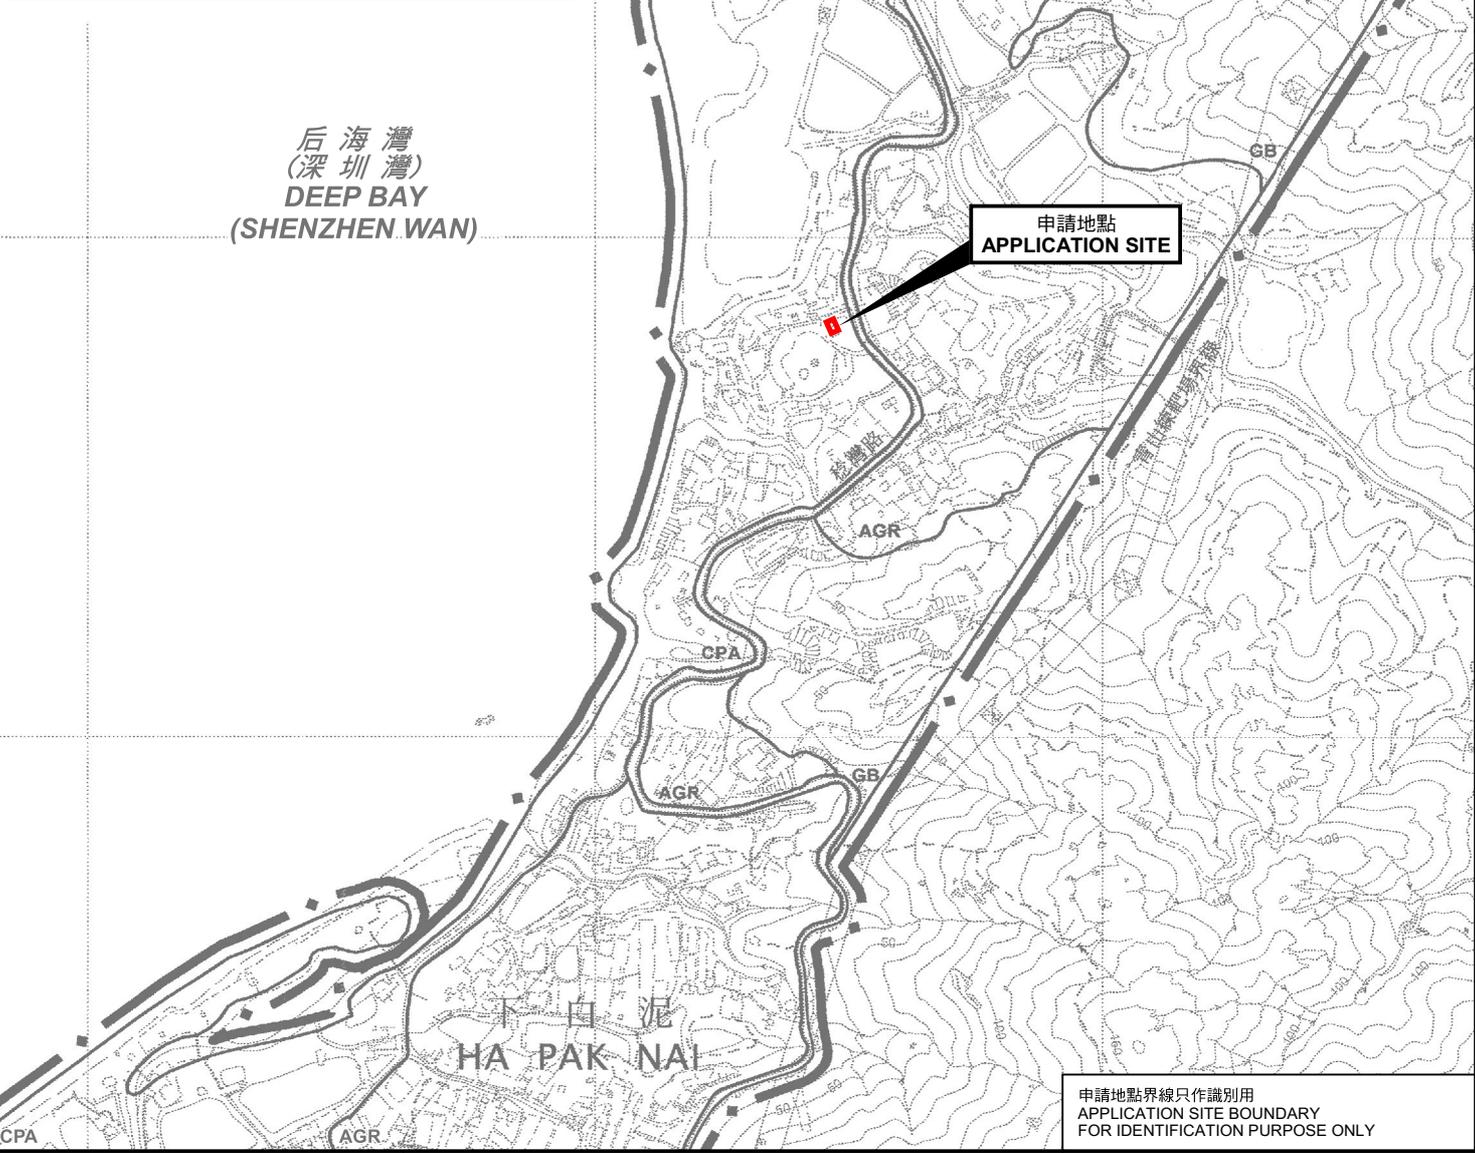

申請地點界線只作識別用  
APPLICATION SITE BOUNDARY  
FOR IDENTIFICATION PURPOSE ONLY

本摘要圖於2024年6月11日擬備，  
所根據的資料為於2006年10月17日  
核准的分區計劃大綱圖編號 S/YL-PN/9  
EXTRACT PLAN PREPARED ON 11.6.2024  
BASED ON OUTLINE ZONING PLAN No.  
S/YL-PN/9 APPROVED ON 17.10.2006

**位置圖 LOCATION PLAN**  
把申請地點由「海岸保護區」地帶改劃為  
「其他指定用途」註明「靈灰安置所」地帶  
新界元朗下白泥丈量約份第135約地段第118號  
TO REZONE THE APPLICATION SITE FROM  
"COASTAL PROTECTION AREA" TO "OTHER SPECIFIED USES"  
ANNOTATED "COLUMBARIUM"  
LOT 118 IN D.D.135, HA PAK NAI, YUEN LONG, NEW TERRITORIES  
SCALE 1 : 7 500 比例尺

米 METRES 100 0 100 200 300 米 METRES

**規劃署**  
**PLANNING DEPARTMENT**

參考編號  
REFERENCE No.  
Y/YL-PN/11

**圖 PLAN**  
Z-1

