




要覽圖 KEY PLAN

SCALE 1 : 50 000 比例尺

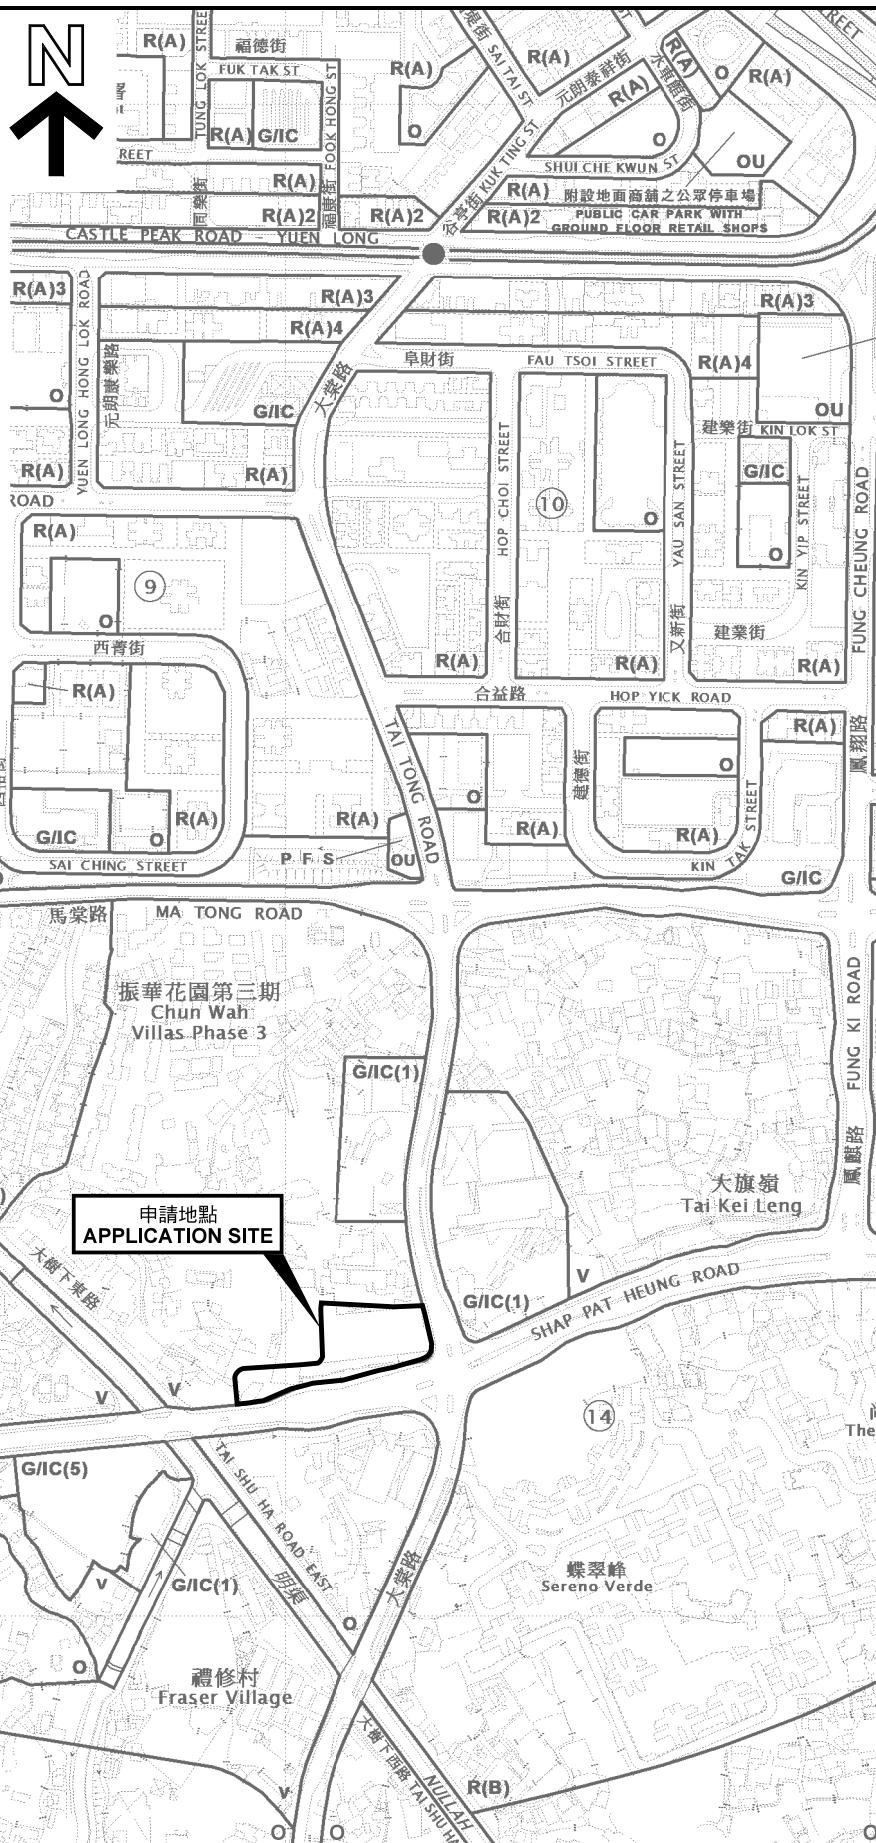

申請地點界線只作識別用
APPLICATION SITE BOUNDARY
FOR IDENTIFICATION PURPOSE ONLY

本摘要圖於2021年11月24日擬備，
所根據的資料為於2021年1月29日
展示的分區計劃大綱圖編號 S/YL/24
EXTRACT PLAN PREPARED ON 24.11.2021
BASED ON OUTLINE ZONING PLAN No.
S/YL/24 EXHIBITED ON 29.1.2021

位置圖 LOCATION PLAN

把申請地點由「鄉村式發展」地帶改劃為「政府、機構或社區(7)」地帶
修訂適用於申請地點土地用途地帶的《註釋》

元朗大旗嶺丈量約份第120約地段第1695號D分段餘段、
第1741號餘段及第1394號B分段餘段(部分)和毗連政府土地
TO REZONE THE APPLICATION SITE FROM "VILLAGE TYPE DEVELOPMENT" TO
"GOVERNMENT, INSTITUTION OR COMMUNITY (7)"
AMEND THE NOTES OF THE ZONE APPLICABLE TO THE SITE
LOTS 1695 S.D.RP, 1741 RP AND 1394 S.B.RP (PART) IN D.D.120 AND
ADJOINING GOVERNMENT LAND, TAI KEI LENG, YUEN LONG

SCALE 1 : 5 000 比例尺

米 100 0 100 200 米
METRES

規劃署
PLANNING
DEPARTMENT



參考編號
REFERENCE No.
Y/YL/17

圖 PLAN
Z-1