

位置圖 LOCATION PLAN

本摘要圖於2021年2月24日擬備，
所根據的資料為於2019年1月8日
核准的分區計劃大綱圖編號S/H6/17
EXTRACT PLAN PREPARED ON 24.2.2021
BASED ON OUTLINE ZONING PLAN No.
S/H6/17 APPROVED ON 8.1.2019

擬議商店及服務行業
香港大坑道16號地下B3號舖位
PROPOSED SHOP AND SERVICES
SHOP B3, G/F., 16 TAI HANG ROAD, HONG KONG


SCALE 1:5 000 比例尺
米 100 0 100 200 米
METRES

規劃署
PLANNING
DEPARTMENT



參考編號
REFERENCE No.
A/H6/90

圖 PLAN
R - 1

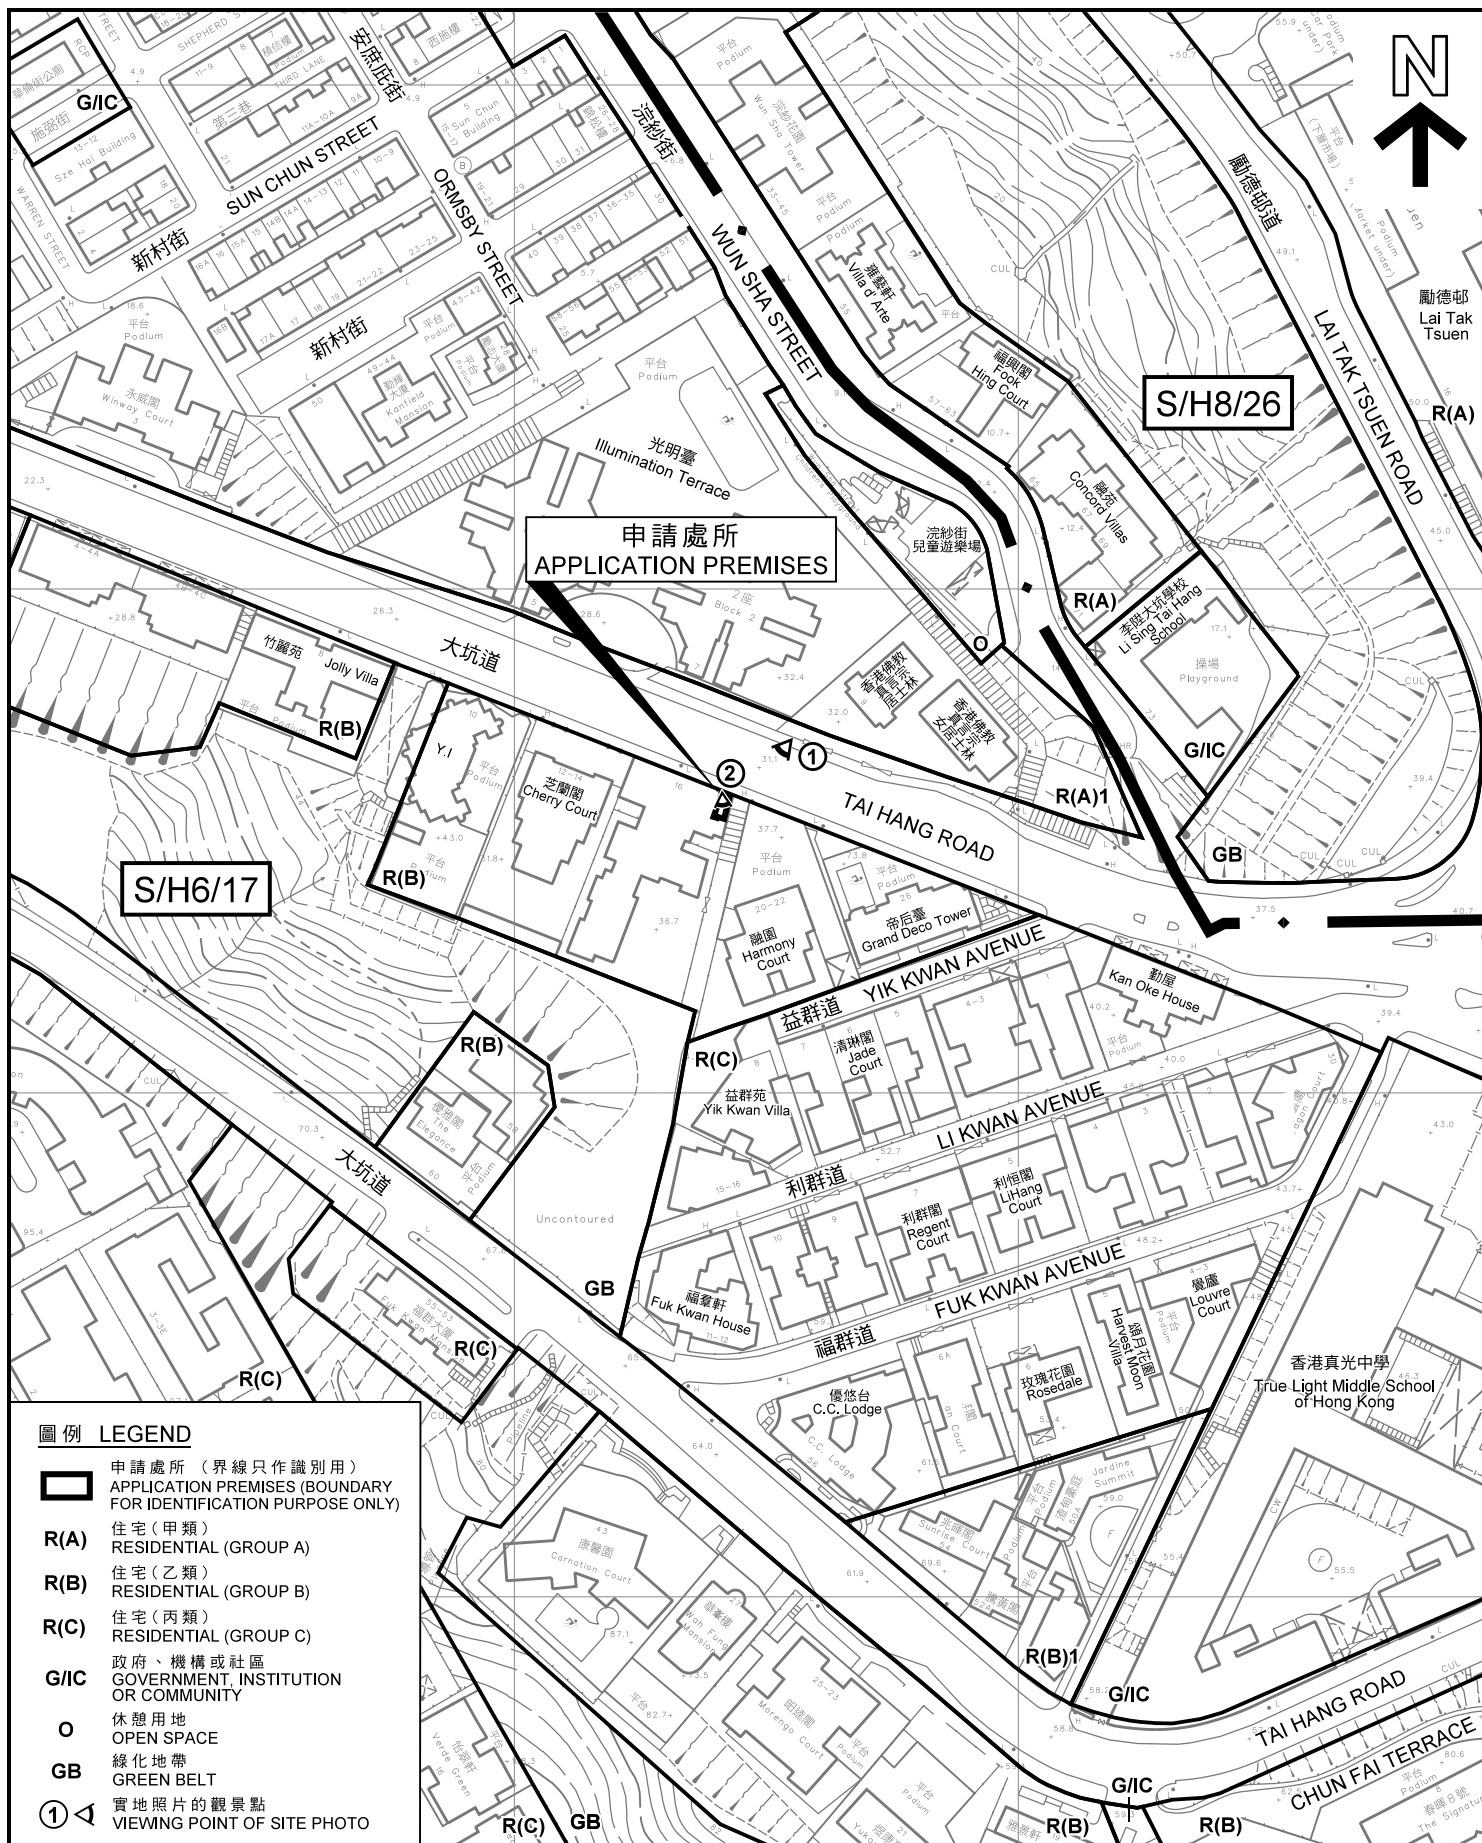

本摘要圖於2021年3月3日擬備，
所根據的資料為測量圖編號
11-SE-11A
EXTRACT PLAN PREPARED ON 3.3.2021
BASED ON SURVEY SHEET No.
11-SE-11A

平面圖 SITE PLAN
擬議商店及服務行業
香港大坑道16號地下B3號舖位
PROPOSED SHOP AND SERVICES
SHOP B3, G/F., 16 TAI HANG ROAD, HONG KONG

SCALE 1:1 500 比例尺
米 25 0 25 50 米
METRES

**規劃署
PLANNING
DEPARTMENT**



參考編號
REFERENCE No.
A/H6/90

圖 PLAN
R - 2



界線只作識別用
BOUNDARY FOR IDENTIFICATION PURPOSE ONLY

實地照片 SITE PHOTOS

擬議商店及服務行業
香港大坑道16號地下B3號舖位
PROPOSED SHOP AND SERVICES
SHOP B3, G/F., 16 TAI HANG ROAD, HONG KONG

規劃署
PLANNING
DEPARTMENT



本圖於2021年2月24日擬備，
所根據的資料為攝於2021年
1月21日及2月8日的實地照片
PLAN PREPARED ON 24.2.2021
BASED ON SITE PHOTOS
TAKEN ON 21.1.2021 AND
8.2.2021

參考編號
REFERENCE No.
A/H6/90

圖 PLAN
R - 3