


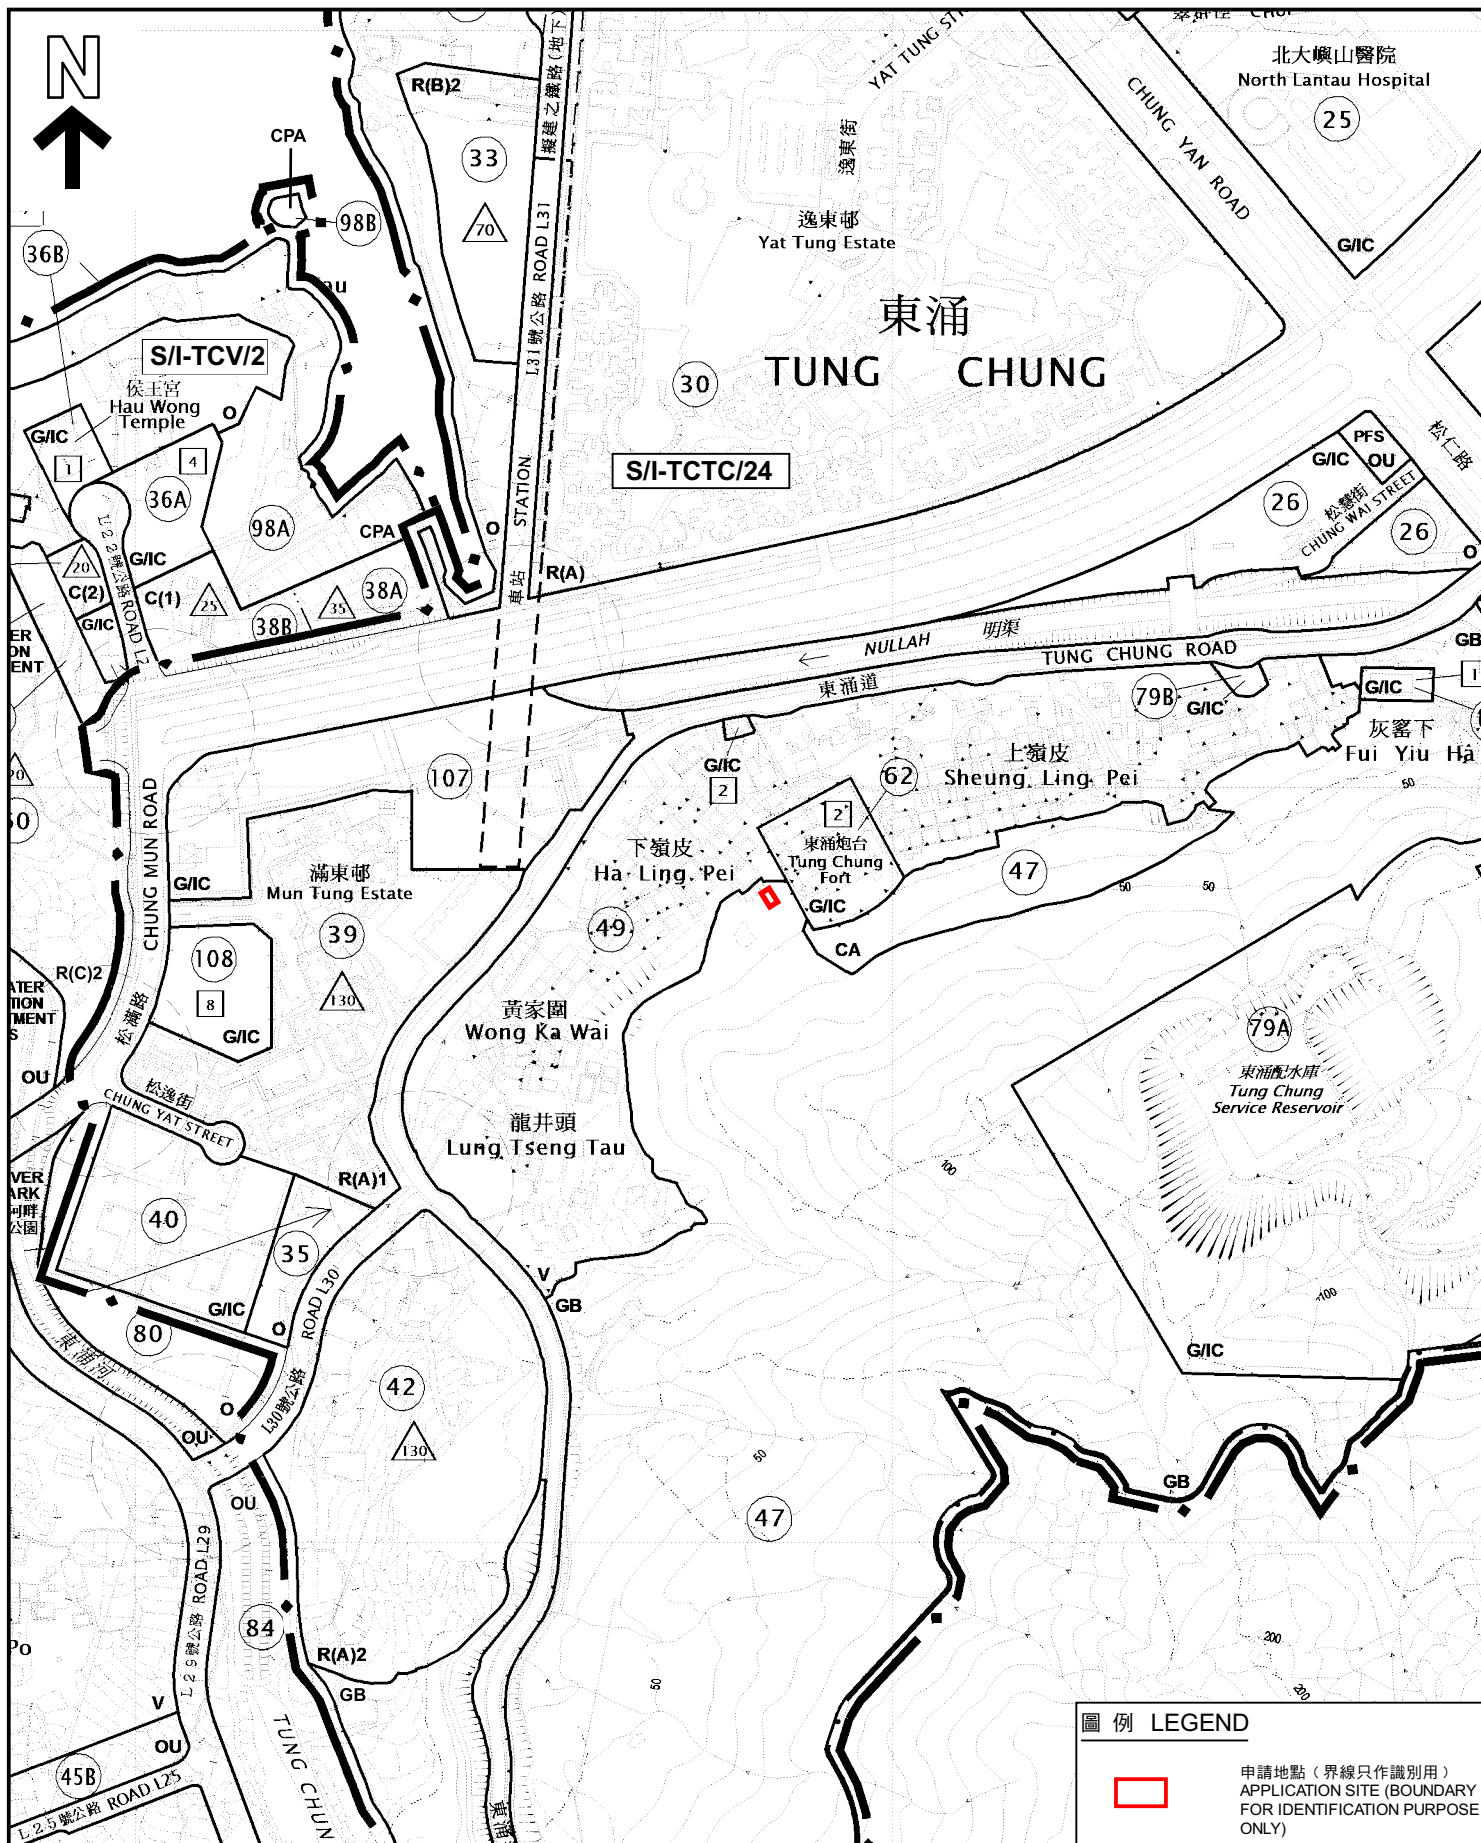

圖例 LEGEND



申請地點 (界線只作識別用)
APPLICATION SITE (BOUNDARY
FOR IDENTIFICATION PURPOSE
ONLY)

本摘要圖於2022年10月26日擬備，
所根據的資料為於2021年6月1日核准的
分區計劃大綱圖編號S/I-TCTC/24及
於2017年2月7日核准的分區計劃大綱圖
編號S/I-TCV/2

EXTRACT PLAN PREPARED ON 26.10.2022
BASED ON OUTLINE ZONING PLAN
No. S/I-TCTC/24 APPROVED ON 1.6.2021 &
OUTLINE ZONING PLAN
No. S/I-TCV/2 APPROVED ON 7.2.2017

位置圖 LOCATION PLAN

擬議屋宇 (新界豁免管制屋宇-小型屋宇)
大嶼山東涌下嶺皮村東涌丈量約份第3約地段第2567號
PROPOSED HOUSE
(NEW TERRORIES EXEMPTED HOUSE - SMALL HOUSE)
LOT 2567 IN D.D. 3 TC, HA LING PEI VILLAGE,
TUNG CHUNG, LANTAU ISLAND

SCALE 1:5 000 比例尺

米 100 0 100 200 米
METRES

規劃署
PLANNING
DEPARTMENT



參考編號
REFERENCE No.
A/I-TCTC/61

圖 PLAN
R-1