

本摘要圖於2022年1月10日擬備，所根據的資料為於2013年12月3日核准的分區計劃大綱圖編號S/K1/28，於2014年9月23日核准的分區計劃大綱圖編號S/K20/30，以及於2013年1月8日核准的發展圖則編號S/K20/WKCD/2

EXTRACT PLAN PREPARED ON 10.1.2022
BASED ON OUTLINE ZONING PLANS No.
S/K1/28 APPROVED ON 3.12.2013,
S/K20/30 APPROVED ON 23.9.2014 AND
DEVELOPMENT PLAN No. S/K20/WKCD/2
APPROVED ON 8.1.2013

位置圖 LOCATION PLAN

臨時食肆(餐廳)的規劃許可續期(為期2年)
九龍尖沙咀柯士甸道8號香港童軍中心地庫(部分)及地下(部分)

RENEWAL OF PLANNING APPROVAL FOR
TEMPORARY EATING PLACE (RESTAURANT) FOR A PERIOD OF 2 YEARS
B/F (PORTION) AND G/F (PORTION), HONG KONG SCOUT CENTRE,
8 AUSTIN ROAD, TSIM SHA TSUI, KOWLOON

SCALE 1:5 000 比例尺

米 100 0 100 200 米
METRES

**規劃署
PLANNING
DEPARTMENT**




參考編號
REFERENCE No.

A/K1/261

圖 PLAN

R - 1

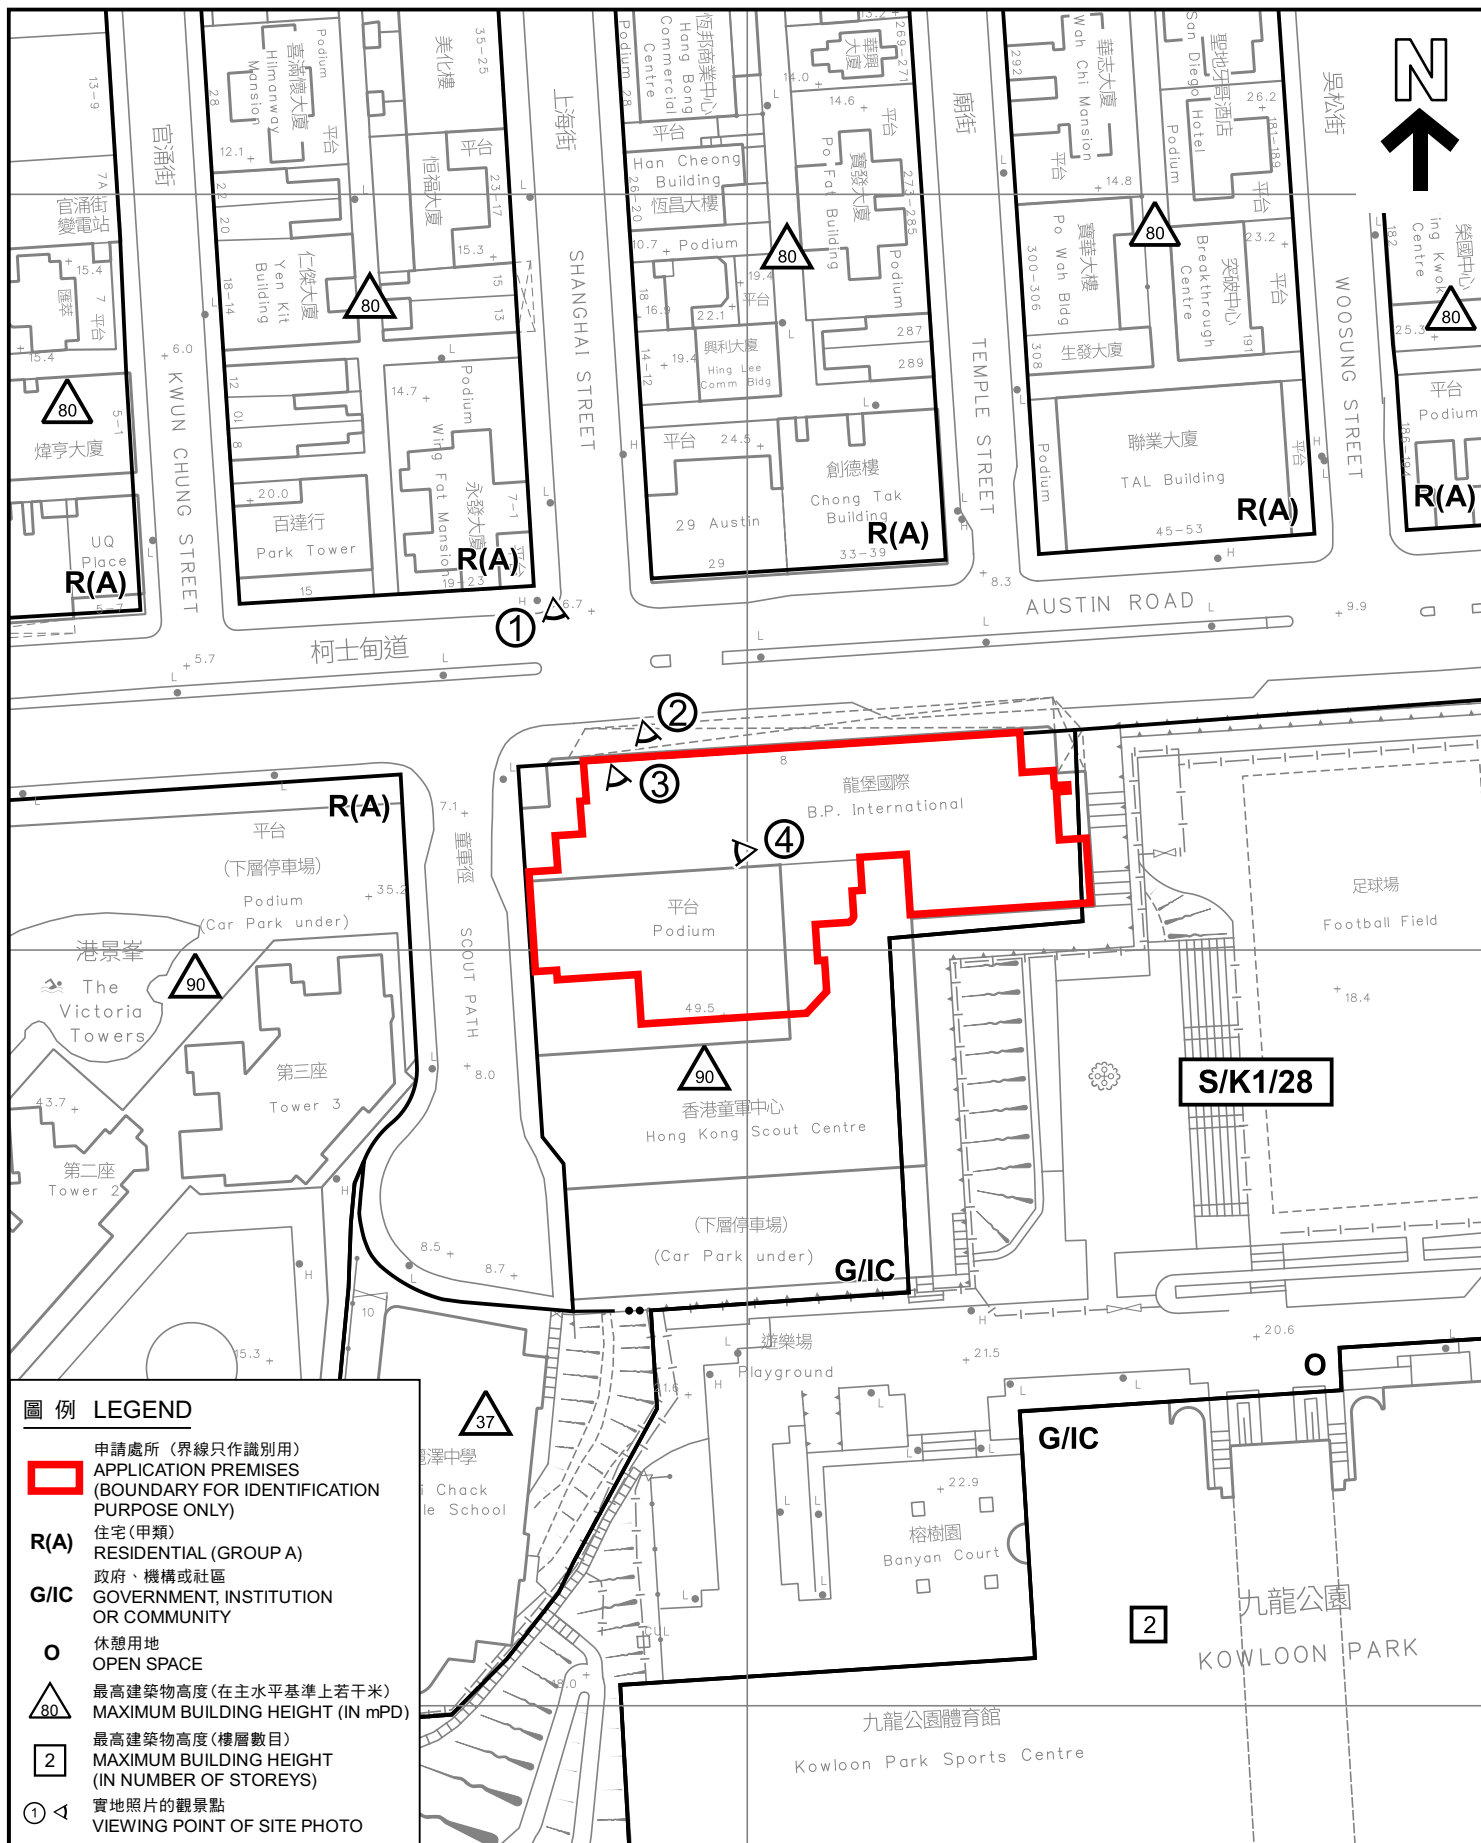



由柯士甸道通往申請處所的入口
ACCESS TO THE APPLICATION PREMISES FROM AUSTIN ROAD



通往申請處所的入口
ENTRANCE TO THE APPLICATION PREMISES

實地照片 SITE PHOTOS

本圖於2022年1月10日擬備，所根據的資料為攝於2021年12月17日的實地照片
PLAN PREPARED ON 10.1.2022
BASED ON SITE PHOTOS
TAKEN ON 17.12.2021

臨時食肆(餐廳)的規劃許可續期(為期2年)
九龍尖沙咀柯士甸道8號香港童軍中心地庫(部分)及地下(部分)
RENEWAL OF PLANNING APPROVAL FOR
TEMPORARY EATING PLACE (RESTAURANT) FOR A PERIOD OF 2 YEARS
B/F (PORTION) AND G/F (PORTION), HONG KONG SCOUT CENTRE,
8 AUSTIN ROAD, TSIM SHA TSUI, KOWLOON

規劃署
PLANNING
DEPARTMENT



參考編號
REFERENCE No.


A/K1/261

圖 PLAN

R - 3



申請處所的地面部分
G/F OF THE APPLICATION PREMISES

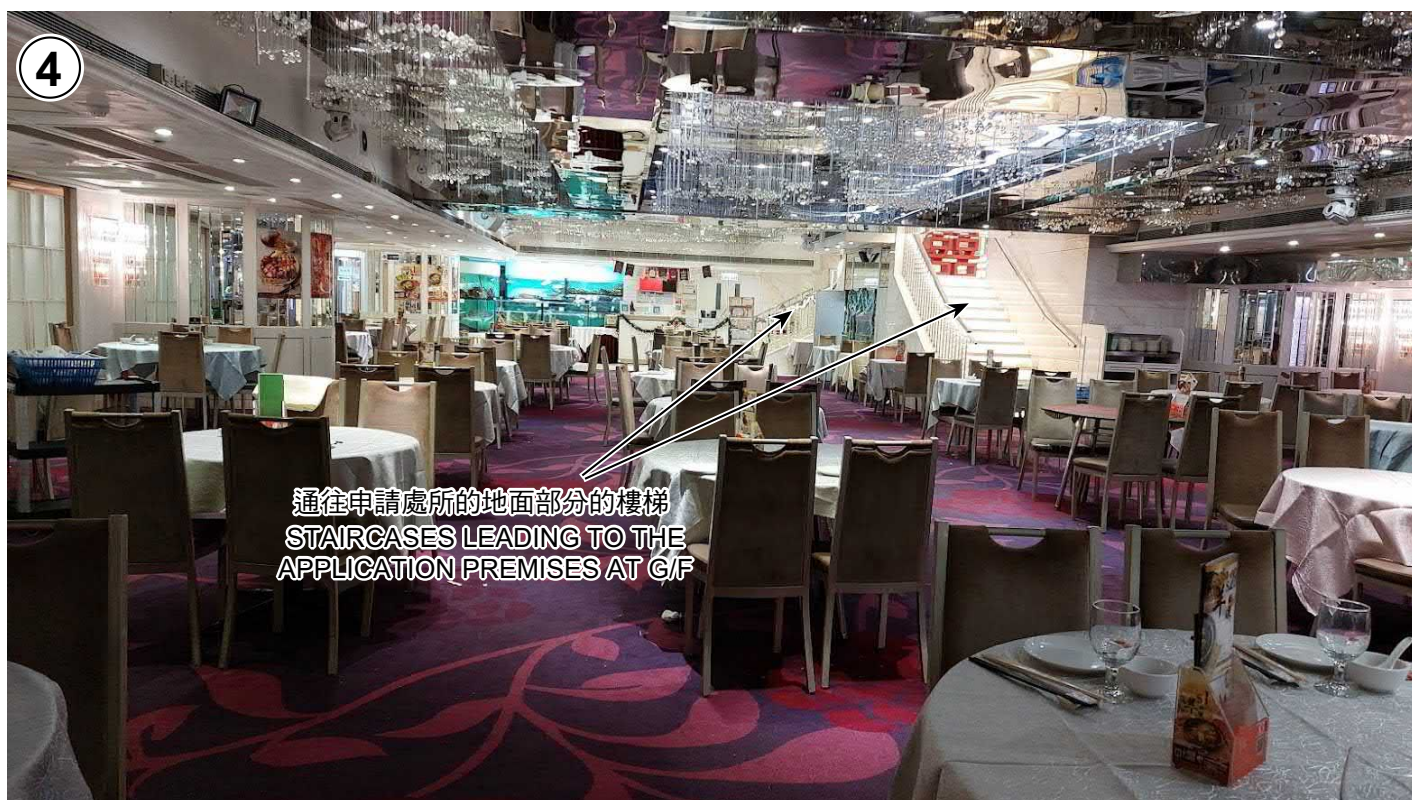

申請處所的地庫部分
B/F OF THE APPLICATION PREMISES

實地照片 SITE PHOTOS

本圖於2022年1月10日擬備，所根據的資料為攝於2021年12月17日的實地照片
PLAN PREPARED ON 10.1.2022
BASED ON SITE PHOTOS
TAKEN ON 17.12.2021

臨時食肆(餐廳)的規劃許可續期(為期2年)
九龍尖沙咀柯士甸道8號香港童軍中心地庫(部分)及地下(部分)
RENEWAL OF PLANNING APPROVAL FOR
TEMPORARY EATING PLACE (RESTAURANT) FOR A PERIOD OF 2 YEARS
B/F (PORTION) AND G/F (PORTION), HONG KONG SCOUT CENTRE,
8 AUSTIN ROAD, TSIM SHA TSUI, KOWLOON

規劃署
PLANNING
DEPARTMENT



參考編號
REFERENCE No.

A/K1/261

圖 PLAN

R - 4