




要覽圖 KEY PLAN

SCALE 1 : 50 000 比例尺



S/NE-MTL/3

S/KTN/2

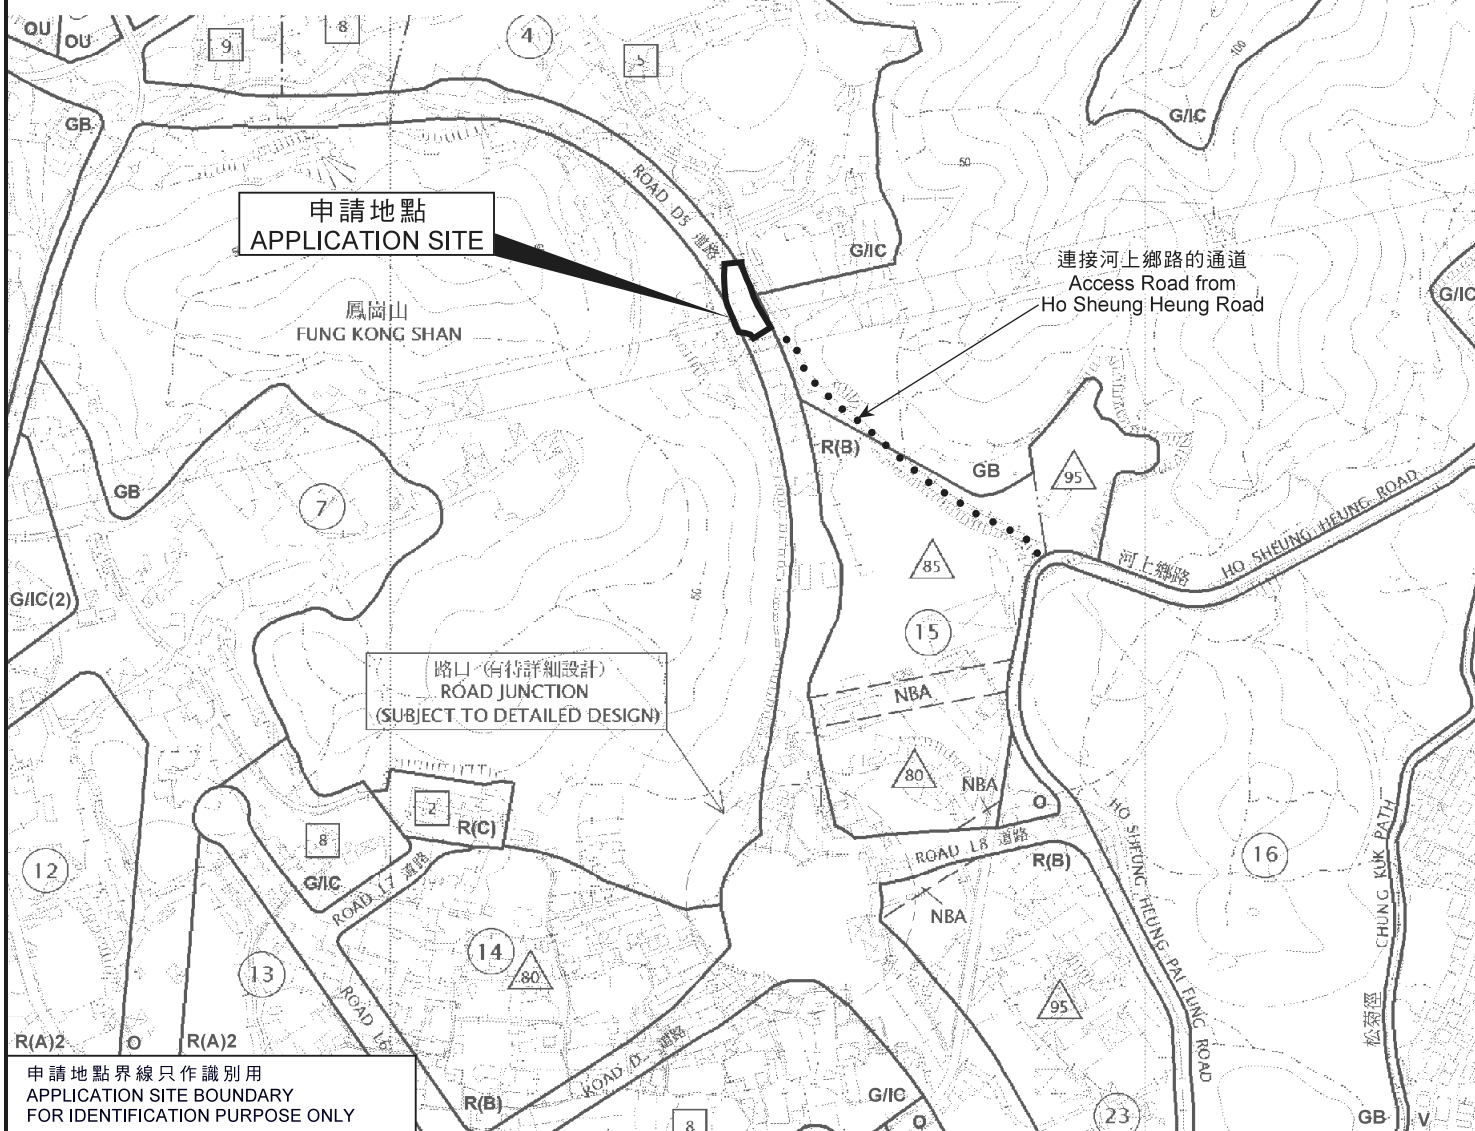

申請地點界線只作識別用
APPLICATION SITE BOUNDARY
FOR IDENTIFICATION PURPOSE ONLY

位置圖 LOCATION PLAN

本摘要圖於2021年8月25日擬備，
所根據的資料為於2015年6月16日核准的
分區計劃大綱圖編號S/KTN/2
EXTRACT PLAN PREPARED ON 25.8.2021
BASED ON OUTLINE ZONING PLAN
No. S/KTN/2 APPROVED ON 16.6.2015

臨時露天存放金屬棚架及附屬休息室及工具室（為期3年）
古洞北丈量約份第95約地段第4號（部份）
TEMPORARY OPEN STORAGE OF METAL SCAFFOLD WITH
ANCILLARY REST ROOM AND TOOL ROOM FOR A PERIOD OF 3 YEARS
LOT 4 (PART) IN D.D. 95, KWU TUNG NORTH

SCALE 1 : 5 000
METRES 100 0 100 200 METRES

規劃署
PLANNING
DEPARTMENT



參考編號
REFERENCE No.
A/KTN/74

圖 PLAN
R-1



圖例 LEGEND



申請地點（界線只作識別用）
APPLICATION SITE
(BOUNDARY FOR IDENTIFICATION
PURPOSE ONLY)



擬議入口／出口
PROPOSED INGRESS / EGRESS

本摘要圖於2021年8月25日擬備，所根據的資料為地政總署於2020年4月15日拍得的航攝照片編號E093298C
EXTRACT PLAN PREPARED ON 25.8.2021
BASED ON AERIAL PHOTO No.
E093298C TAKEN ON 15.4.2020
BY LANDS DEPARTMENT

航攝照片 AERIAL PHOTO

臨時露天存放金屬棚架及附屬休息室及工具室（為期3年）
古洞北丈量約份第95約地段第4號（部份）
TEMPORARY OPEN STORAGE OF METAL SCAFFOLD WITH
ANCILLARY REST ROOM AND TOOL ROOM FOR A PERIOD OF 3 YEARS
LOT 4 (PART) IN D.D. 95, KWU TUNG NORTH

規劃署
PLANNING
DEPARTMENT



參考編號
REFERENCE No.
A/KTN/74

圖 PLAN
R-3



申請地點界線只作識別用
APPLICATION SITE BOUNDARY FOR IDENTIFICATION PURPOSE ONLY

實地照片 SITE PHOTO

本摘要圖於2021年9月8日擬備，
所根據的資料為攝於
2021年8月13日的實地照片
PLAN PREPARED ON 8.9.2021
BASED ON SITE PHOTOS
TAKEN ON 13.8.2021

臨時露天存放金屬棚架及附屬休息室及工具室（為期3年）
古洞北丈量約份第95約地段第4號（部份）
TEMPORARY OPEN STORAGE OF METAL SCAFFOLD WITH
ANCILLARY REST ROOM AND TOOL ROOM FOR A PERIOD OF 3 YEARS
LOT 4 (PART) IN D.D. 95, KWU TUNG NORTH

規 劃 署
PLANNING
DEPARTMENT



參考編號
REFERENCE No.
A/KTN/74

圖 PLAN
R-4