


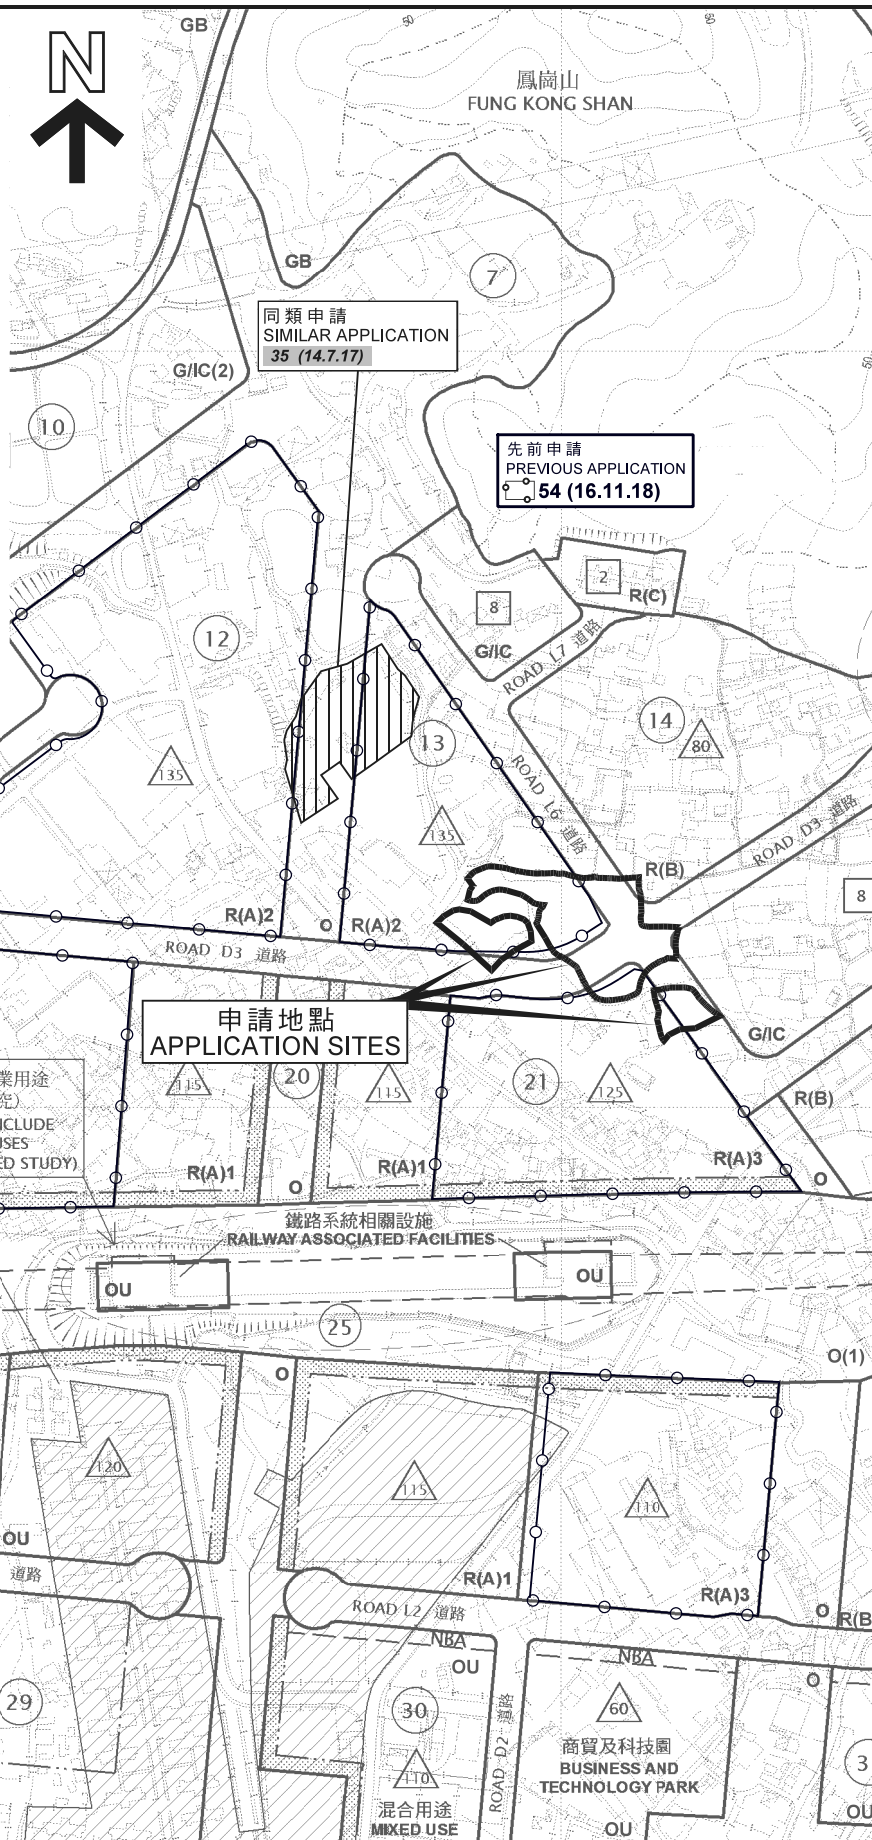

圖例 LEGEND

- 54 (16.11.18)** 獲批准的申請
APPROVED APPLICATION
- 35 (14.7.17)** 被拒絕的申請
REJECTED APPLICATION
- 54 (16.11.18)** 會議日期
DATE OF MEETING
- 申請編號
APPLICATION NUMBER
- 申請地點界線只作識別用
APPLICATION SITE BOUNDARY
FOR IDENTIFICATION PURPOSE ONLY

位置圖 LOCATION PLAN

本摘要圖於2021年10月29日擬備，
所根據的資料為於2015年6月16日核准的
分區計劃大綱圖編號S/KTN/2
EXTRACT PLAN PREPARED ON 29.10.2021
BASED ON OUTLINE ZONING PLAN
No. S/KTN/2 APPROVED ON 16.6.2015

臨時露天存放建築物及機械 (為期3年)
上古洞北丈量約份第95約
地段第249號、第252號(部分)、第253號、第276號及第280號
TEMPORARY OPEN STORAGE OF CONSTRUCTION MATERIAL AND MACHINE
FOR A PERIOD OF 3 YEARS
LOTS 249, 252 (PART), 253, 276 AND 280 IN D.D. 95, KWU TUNG NORTH, SHEUNG SHUI


SCALE 1 : 5 000
METRES 100 0 100 200 METRES

規劃署
PLANNING
DEPARTMENT



參考編號
REFERENCE No.
A/KTN/78

圖 PLAN
R-1

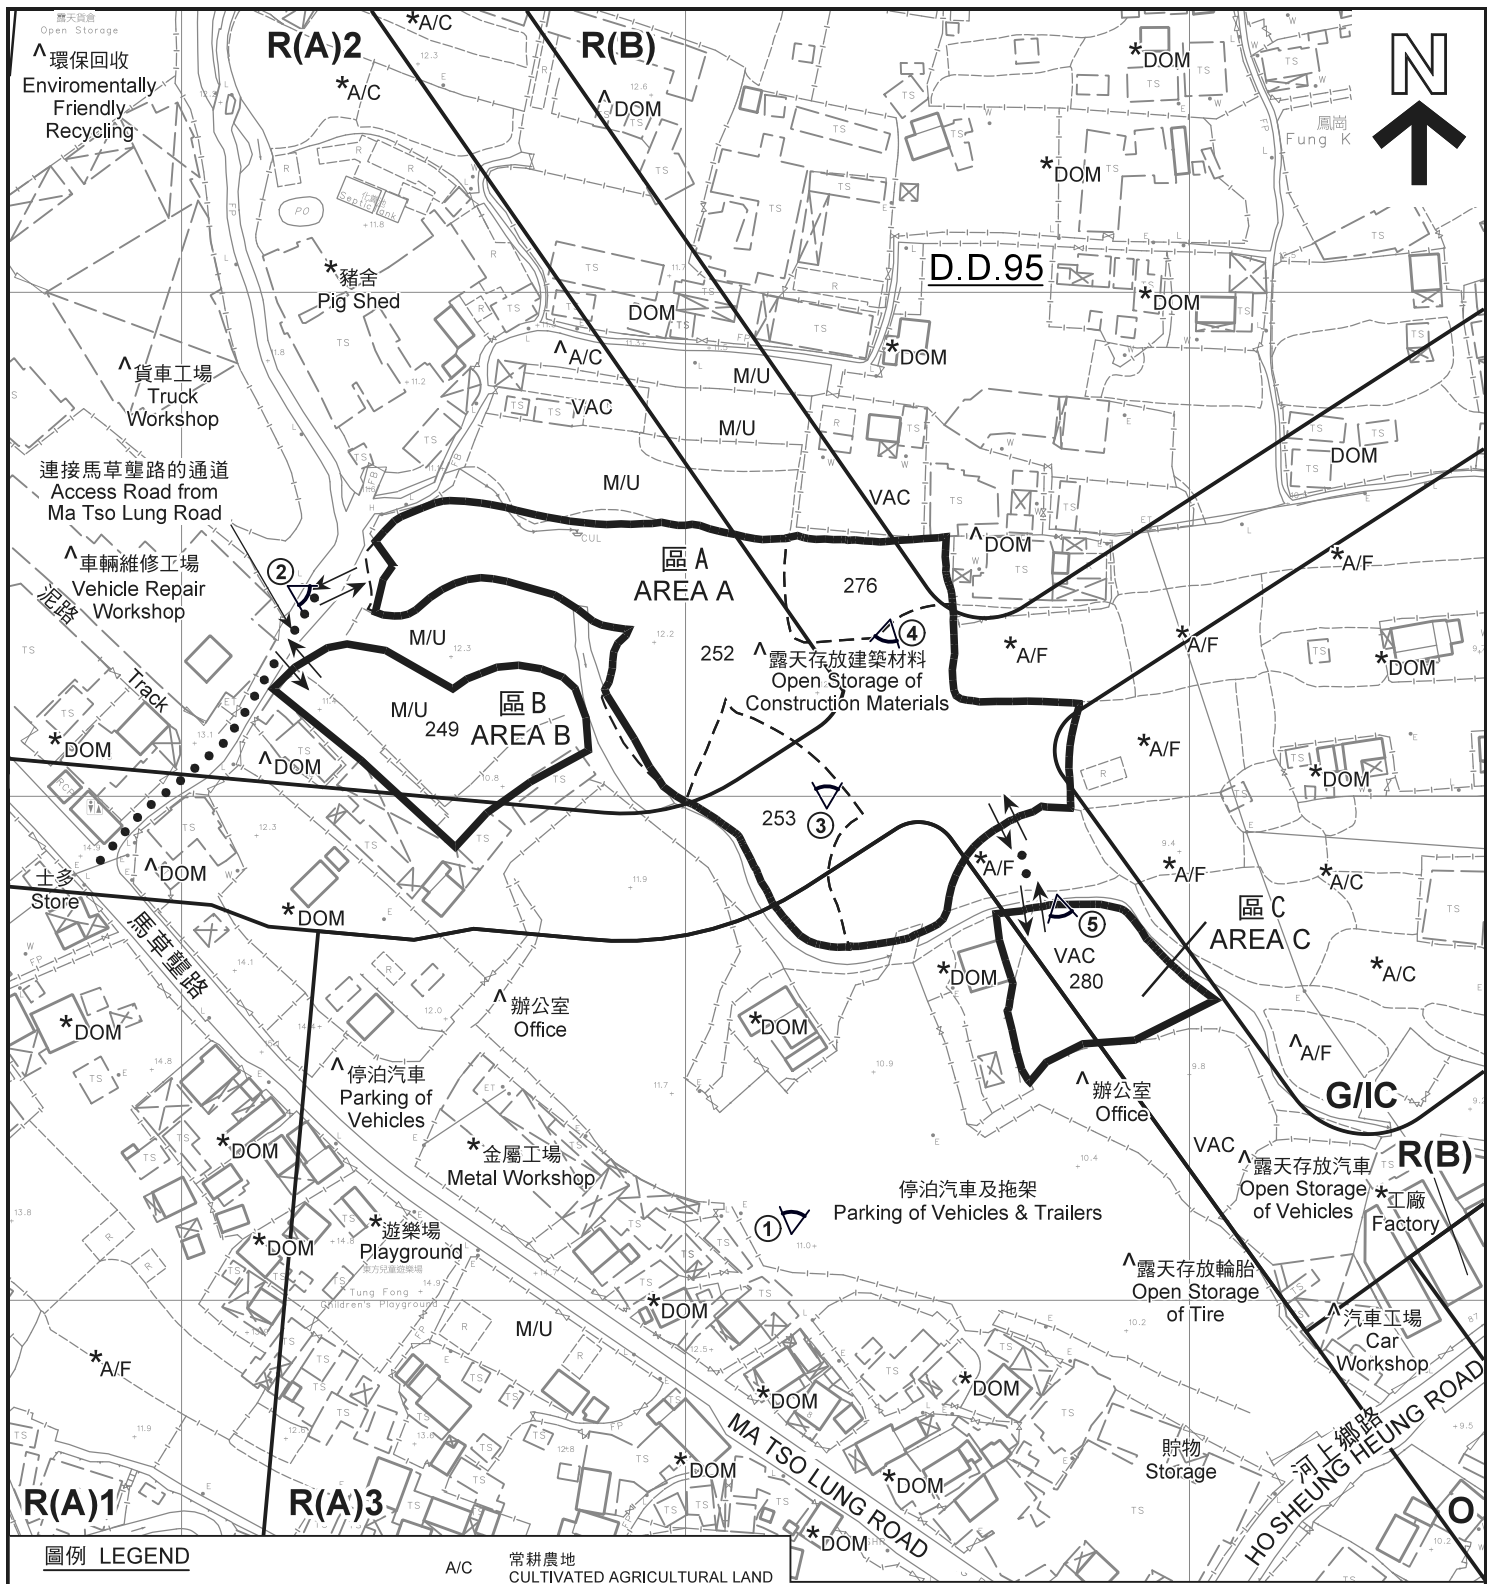

圖例 LEGEND

- 申請地點(界線只作識別用)
APPLICATION SITE
(BOUNDARY FOR IDENTIFICATION
PURPOSE ONLY)
- G/IC** 政府、機構或社區
GOVERNMENT, INSTITUTION
OR COMMUNITY
- O** 休憩用地
OPEN SPACE
- R(A)** 住宅(甲類)
RESIDENTIAL (GROUP A)
- R(B)** 住宅(乙類)
RESIDENTIAL (GROUP B)

- A/C** 常耕農地
CULTIVATED AGRICULTURAL LAND
- A/F** 休耕農地
FALLOW AGRICULTURAL LAND
- DOM** 住用構築物
DOMESTIC STRUCTURE
- M/U** 荒地
UNUSED LAND
- VAC** 空置
VACANT
- 擬議入口/出口
PROPOSED INGRESS / EGRESS
- 實地照片的觀景點
VIEWING POINT OF SITE PHOTO

註釋 Notes:

- (1) 2021年9月27日勘測的土地用途
Land uses shown on this plan are in accordance with the land use survey conducted by the Planning Department on 27.9.2021
- (2) * 土地用途跟1991年1月勘測的土地用途一致
Indicates that the use is the same as that revealed by the land use survey conducted by the Planning Department in Jan 1991
- (3) ^ 土地用途跟1991年1月勘測的土地用途有別
Indicates that the use is different from that revealed by the land use survey conducted by the Planning Department in Jan 1991

平面圖 SITE PLAN

本摘要圖於2021年10月20日擬備，
所根據的資料為測量圖編號
2-SE-4D及5C
EXTRACT PLAN PREPARED ON 20.10.2021
BASED ON SURVEY SHEETS No.
2-SE-4D & 5C

臨時露天存放建築物及機械(為期3年)
上水古洞北丈量約份第95約
地段第249號、第252號(部分)、第253號、第276號及第280號
TEMPORARY OPEN STORAGE OF CONSTRUCTION MATERIAL AND MACHINE
FOR A PERIOD OF 3 YEARS
LOTS 249, 252 (PART), 253, 276 AND 280 IN D.D. 95, KWU TUNG NORTH, SHEUNG SHUI


SCALE 1 : 1 500 比例尺
米 25 0 25 50 米
METRES

規劃署
PLANNING
DEPARTMENT



參考編號
REFERENCE No.
A/KTN/78

圖 PLAN
R-2

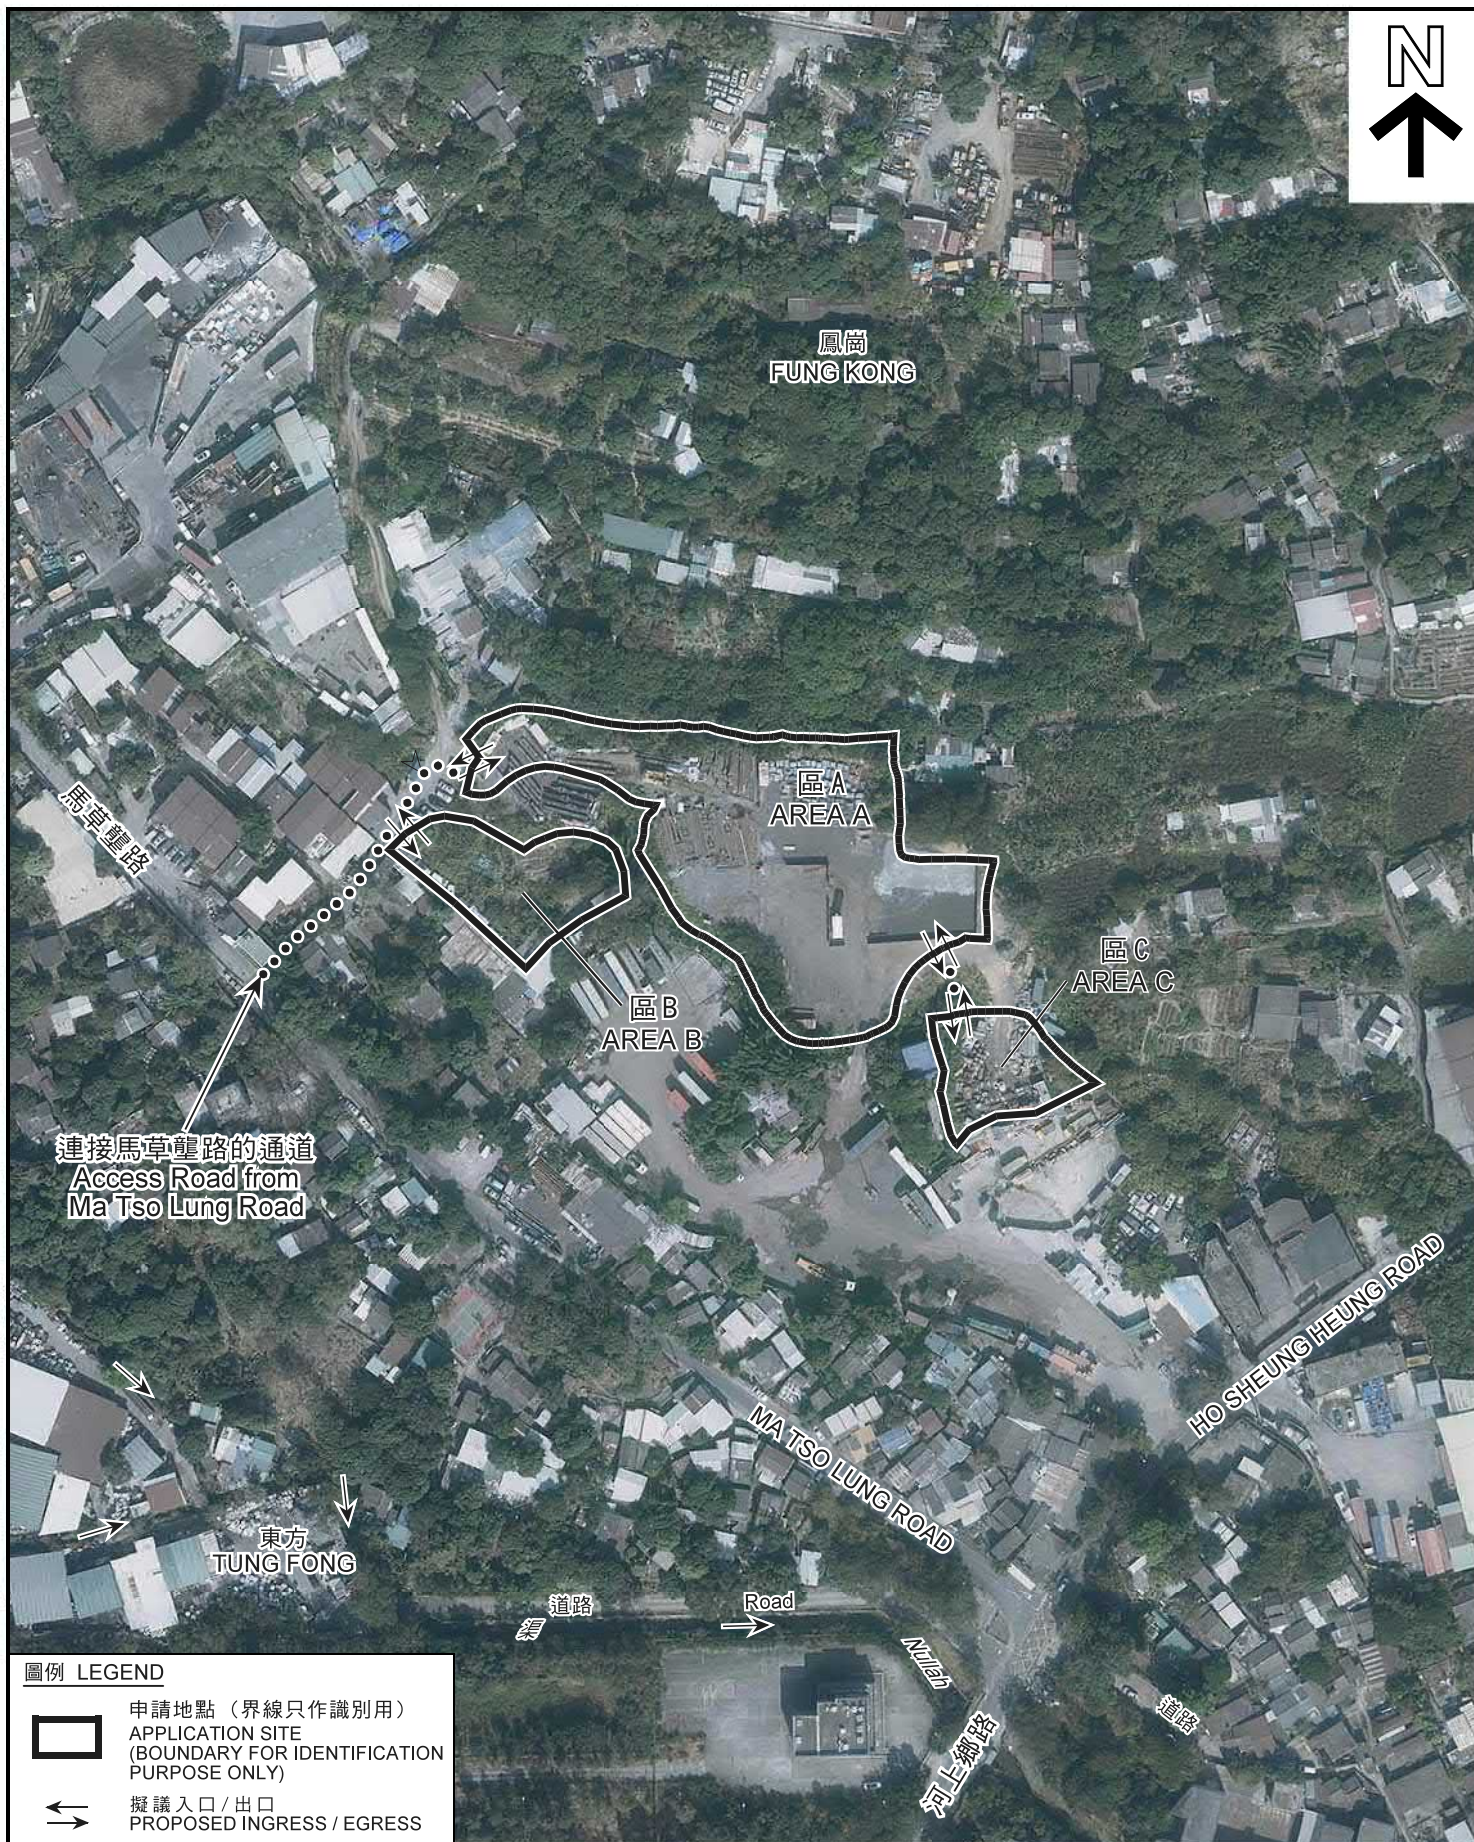

圖例 LEGEND



申請地點 (界線只作識別用)
APPLICATION SITE
(BOUNDARY FOR IDENTIFICATION
PURPOSE ONLY)



擬議入口 / 出口
PROPOSED INGRESS / EGRESS

航攝照片 AERIAL PHOTO

本摘要圖於2021年9月28日擬備，所根據的資料為地政總署於2021年1月14日拍得的航攝照片編號 E124733C
EXTRACT PLAN PREPARED ON 28.9.2021
BASED ON AERIAL PHOTO No.
E124733C TAKEN ON 14.1.2021
BY LANDS DEPARTMENT

臨時露天存放建築物料及機械 (為期3年)

上水古洞北丈量約份第95約

地段第249號、第252號(部分)、第253號、第276號及第280號
TEMPORARY OPEN STORAGE OF CONSTRUCTION MATERIAL AND MACHINE
FOR A PERIOD OF 3 YEARS

LOTS 249, 252 (PART), 253, 276 AND 280 IN D.D. 95, KWU TUNG NORTH, SHEUNG SHUI

規劃署
PLANNING
DEPARTMENT



參考編號
REFERENCE No.
A/KTN/78

圖 PLAN
R-3



日期 Date : 9.9.2021



日期 Date : 27.9.2021

圖例 LEGEND

↔ 入口/出口
INGRESS / EGRESS

申請地點界線只作識別用

APPLICATION SITE BOUNDARY FOR IDENTIFICATION PURPOSE ONLY

實地照片 SITE PHOTO

臨時露天存放建築物料及機械 (為期3年)

上水古洞北丈量約份第95約

地段第249號、第252號(部分)、第253號、第276號及第280號

TEMPORARY OPEN STORAGE OF CONSTRUCTION MATERIAL AND MACHINE

FOR A PERIOD OF 3 YEARS

LOTS 249, 252 (PART), 253, 276 AND 280 IN D.D. 95, KWU TUNG NORTH, SHEUNG SHUI

規劃署
PLANNING
DEPARTMENT



參考編號
REFERENCE No.
A/KTN/78

圖 PLAN
R-4a

本摘要圖於2021年10月8日擬備，
所根據的資料為攝於
2021年9月9日及2021年9月27日
的實地照片
PLAN PREPARED ON 8.10.2021
BASED ON SITE PHOTOS
TAKEN ON 9.9.2021 & 27.9.2021



申請地點界線只作識別用
APPLICATION SITE BOUNDARY FOR IDENTIFICATION PURPOSE ONLY

實地照片 SITE PHOTO

本摘要圖於2021年10月8日擬備，
所根據的資料為攝於
2021年9月27日的實地照片
PLAN PREPARED ON 8.10.2021
BASED ON SITE PHOTOS
TAKEN ON 27.9.2021

臨時露天存放建築物物料及機械（為期3年）
上水古洞北丈量約份第95約
地段第249號、第252號（部分）、第253號、第276號及第280號
TEMPORARY OPEN STORAGE OF CONSTRUCTION MATERIAL AND MACHINE
FOR A PERIOD OF 3 YEARS
LOTS 249, 252 (PART), 253, 276 AND 280 IN D.D. 95, KWU TUNG NORTH, SHEUNG SHUI

規劃署
PLANNING
DEPARTMENT



參考編號
REFERENCE No.
A/KTN/78

圖 PLAN
R-4b