




要覽圖 KEY PLAN

SCALE 1 : 50 000 比例尺

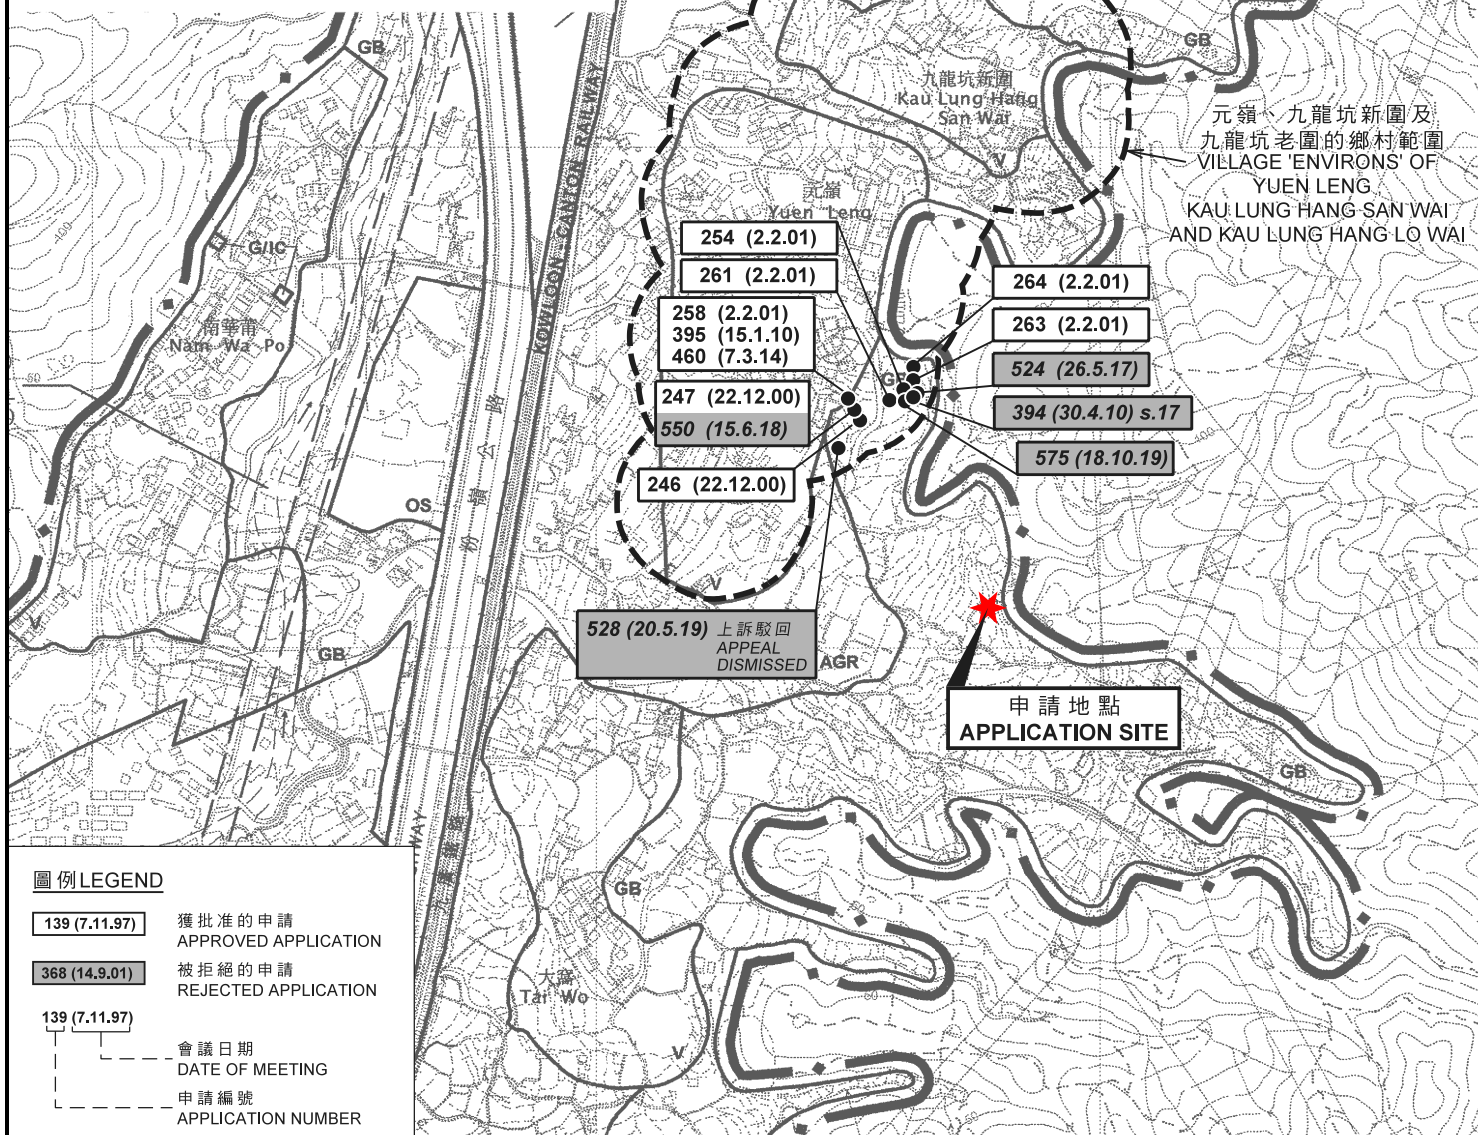

位置圖 LOCATION PLAN

擬議2幢屋宇 (新界豁免管制屋宇)
新界大埔九龍坑丈量約份第9約地段第784號 (部分)
PROPOSED 2 HOUSES
(NEW TERRITORIES EXEMPTED HOUSES)
LOT 784 (PART) IN D.D. 9,
KAU LUNG HANG, TAI PO, NEW TERRITORIES

SCALE 1 : 7 500 比例尺

米 100 0 100 200 300 米
METRES


規劃署
PLANNING
DEPARTMENT



參考編號
REFERENCE No.
A/NE-KLH/591

圖 PLAN
R-1

本摘要圖於2021年7月20日擬備，
所根據的資料為於2006年10月17日核准的
分區計劃大綱圖編號S/NE-KLH/11
EXTRACT PLAN PREPARED ON 20.7.2021
BASED ON OUTLINE ZONING PLAN
No. S/NE-KLH/11 APPROVED ON 17.10.2006

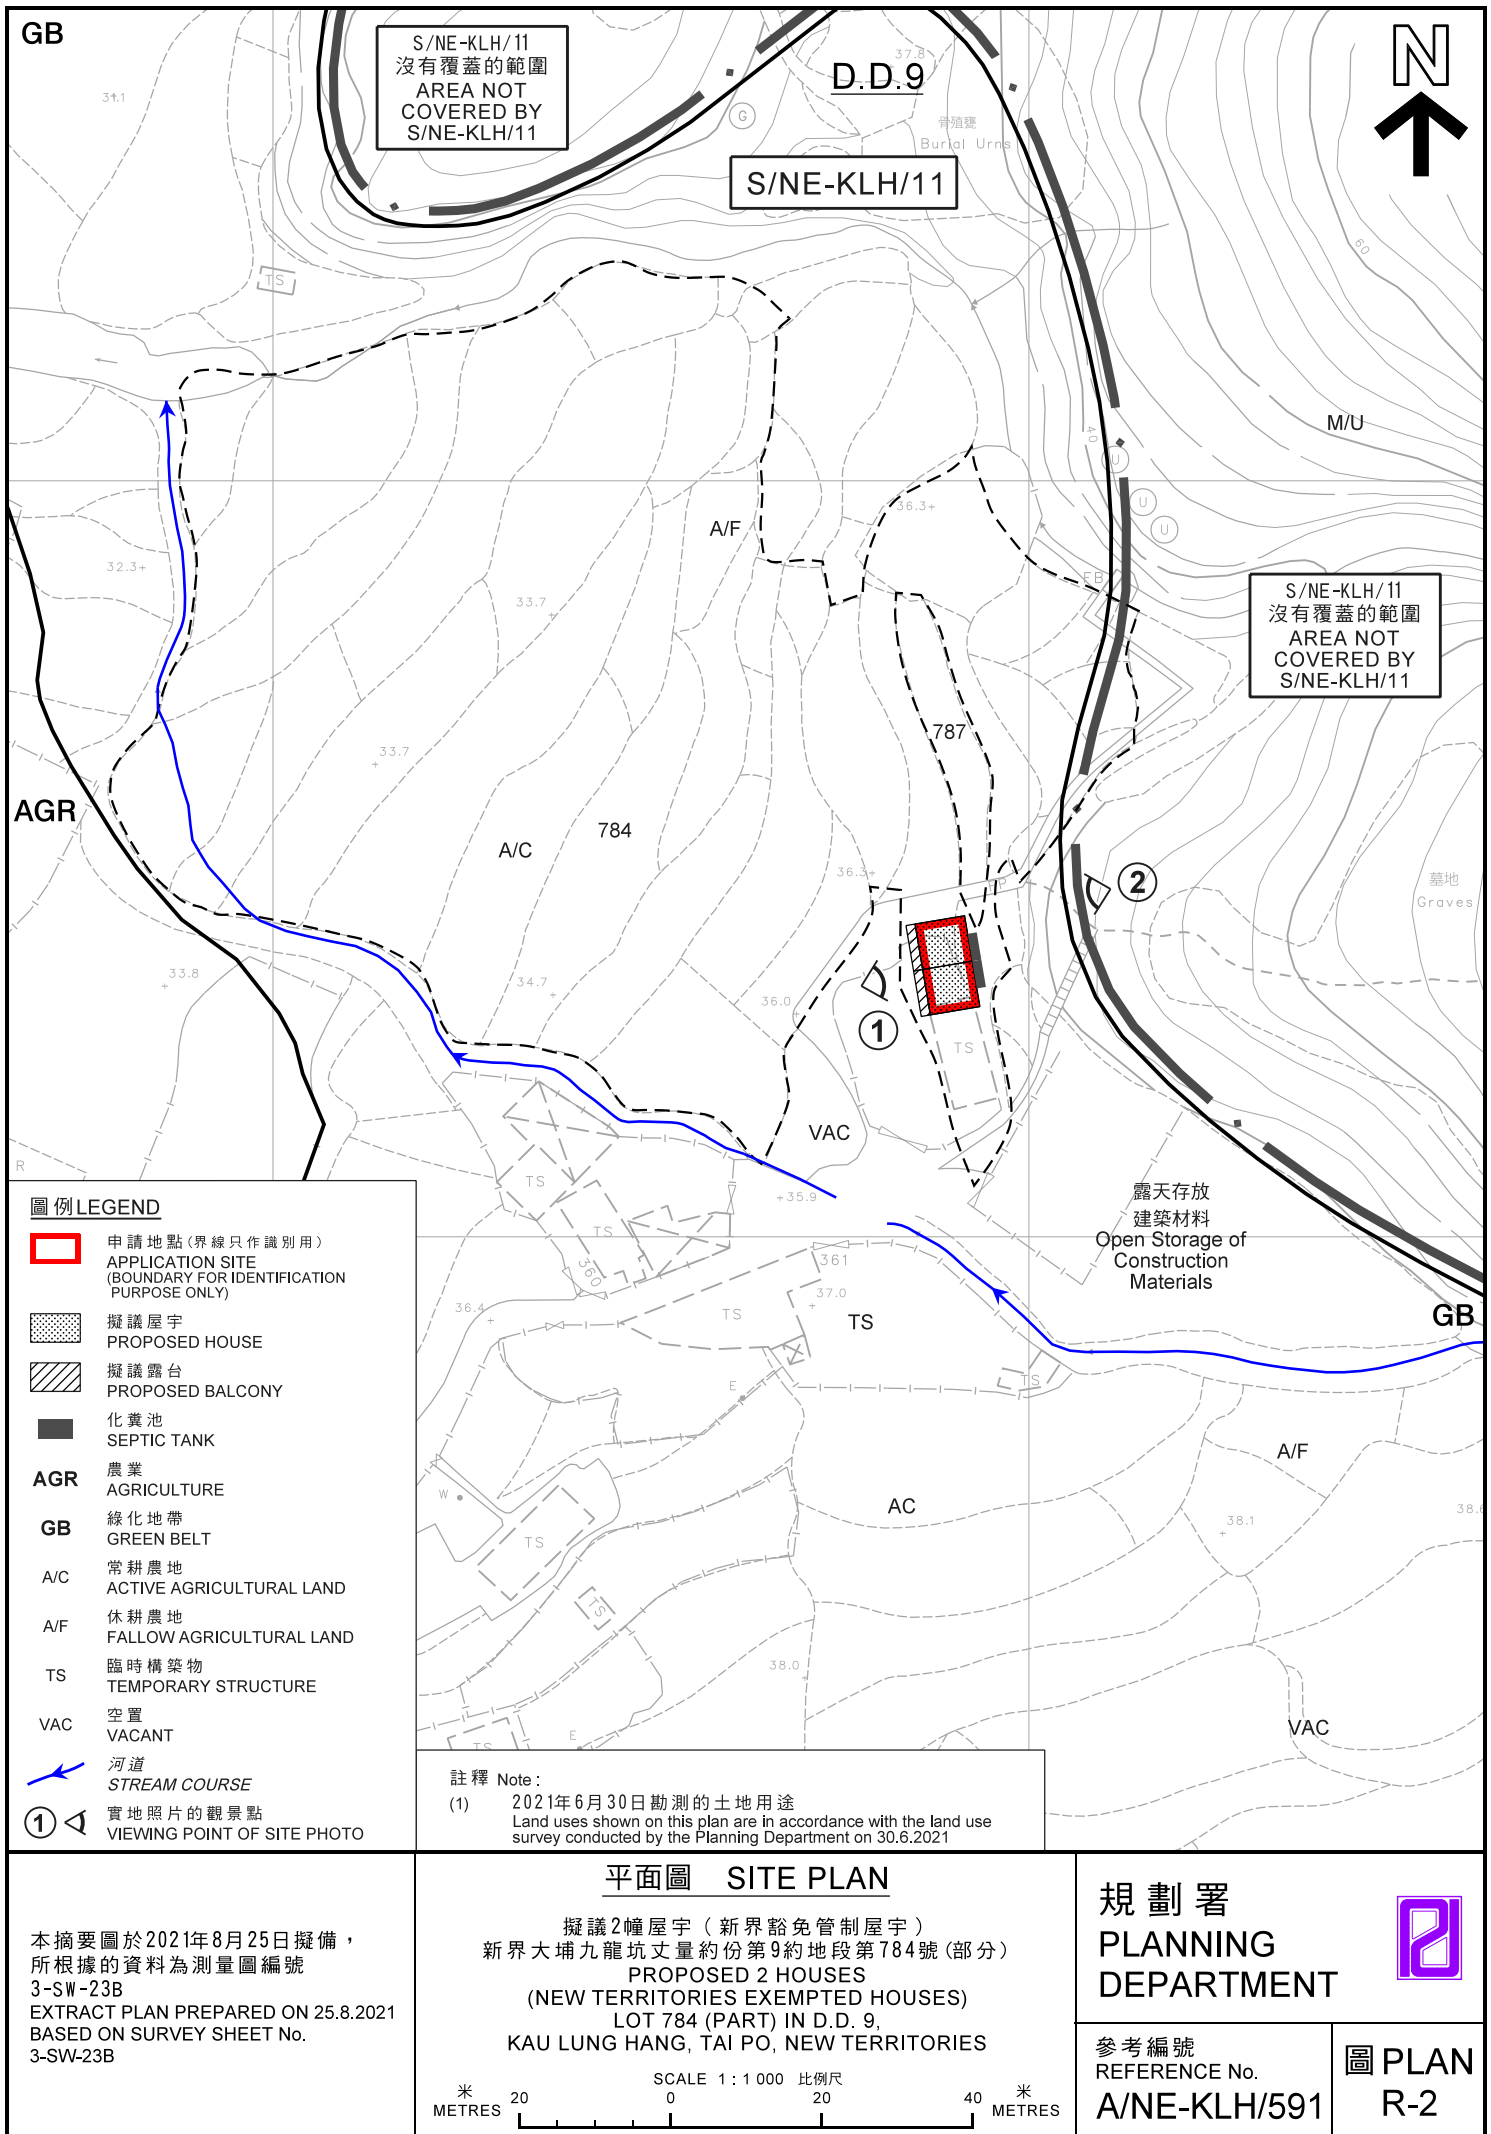



航攝照片 AERIAL PHOTO

本摘要圖於2021年8月23日擬備，
所根據的資料為地政總署
於2021年1月15日拍得的航攝照片
編號E 127 10 1C
EXTRACT PLAN PREPARED ON 23.8.2021
BASED ON AERIAL PHOTO No. E127101C
TAKEN ON 15.1.2021 BY
LANDS DEPARTMENT

擬議2幢屋宇 (新界豁免管制屋宇)
新界大埔九龍坑丈量約份第9約地段第784號(部分)
PROPOSED 2 HOUSES
(NEW TERRITORIES EXEMPTED HOUSES)
LOT 784 (PART) IN D.D. 9,
KAU LUNG HANG, TAI PO, NEW TERRITORIES

規 劃 署
PLANNING
DEPARTMENT



參考編號
REFERENCE No.
A/NE-KLH/591

圖 PLAN
R-3

申請地點
APPLICATION SITE

1



2



申請地點
APPLICATION SITE

申請地點界線只作識別用
APPLICATION SITE BOUNDARY FOR IDENTIFICATION PURPOSE ONLY

實地照片 SITE PHOTOS

本圖於2021年7月19日擬備，所根據的資料為攝於2021年6月30日及7月7日的實地照片
PLAN PREPARED ON 19.7.2021 BASED ON SITE PHOTOS TAKEN ON 30.6.2021 & 7.7.2021

擬議2幢屋宇（新界豁免管制屋宇）
新界大埔九龍坑丈量約份第9約地段第784號（部分）
PROPOSED 2 HOUSES
(NEW TERRITORIES EXEMPTED HOUSES)
LOT 784 (PART) IN D.D. 9,
KAU LUNG HANG, TAI PO, NEW TERRITORIES

規劃署
PLANNING
DEPARTMENT



參考編號
REFERENCE No.
A/NE-KLH/591

圖 PLAN
R-4