




申請地點
APPLICATION SITE

要覽圖 KEY PLAN

SCALE 1 : 50 000 比例尺

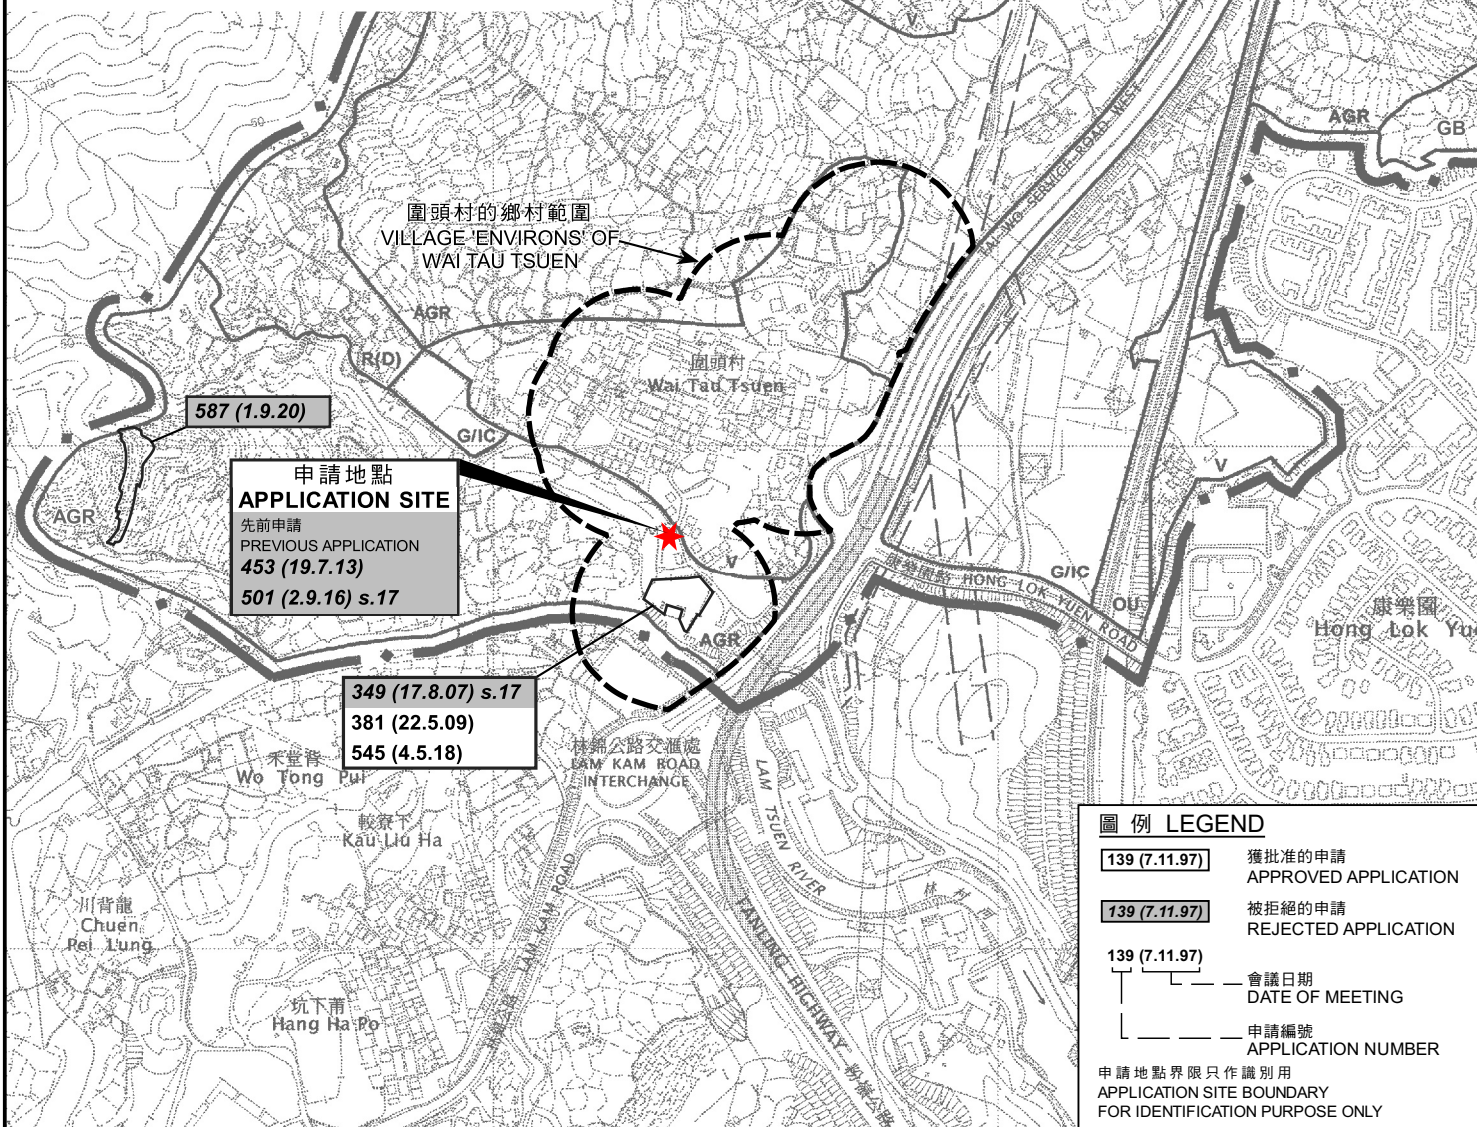

圍頭村的鄉村範圍
VILLAGE 'ENVIRONS' OF
WAI TAU TSUEN

587 (1.9.20)

申請地點
APPLICATION SITE
先前申請
PREVIOUS APPLICATION
453 (19.7.13)
501 (2.9.16) s.17

349 (17.8.07) s.17
381 (22.5.09)
545 (4.5.18)

橋路公路交匯處
LAM KAM ROAD
INTERCHANGE

圖例 LEGEND

- 139 (7.11.97) 獲批准的申請
APPROVED APPLICATION
- 139 (7.11.97) 被拒絕的申請
REJECTED APPLICATION
- 139 (7.11.97) — 會議日期
DATE OF MEETING
- 139 (7.11.97) — 申請編號
APPLICATION NUMBER

申請地點界限只作識別用
APPLICATION SITE BOUNDARY
FOR IDENTIFICATION PURPOSE ONLY

位置圖 LOCATION PLAN

本摘要圖於2022年3月24日擬備，
所根據的資料為於2006年10月17日
核准的分區計劃大綱圖編號S/NE-KLH/11
EXTRACT PLAN PREPARED ON 24.3.2022
BASED ON OUTLINE ZONING PLAN
No. S/NE-KLH/11 APPROVED ON 17.10.2006

擬議屋宇（新界豁免管制屋宇—小型屋宇）
新界大埔圍頭丈量約份第7約
地段第1065號A分段和毗連政府土地
PROPOSED HOUSE
(NEW TERRITORIES EXEMPTED HOUSE - SMALL HOUSE)
LOT 1065 S.A IN D.D. 7 AND ADJOINING GOVERNMENT LAND,
WAI TAU, TAI PO, NEW TERRITORIES


米 100 0 100 200 300 米
METRES SCALE 1 : 7 500 比例尺 METRES


規劃署
PLANNING
DEPARTMENT



參考編號
REFERENCE No.
A/NE-KLH/602

圖 PLAN
R-1

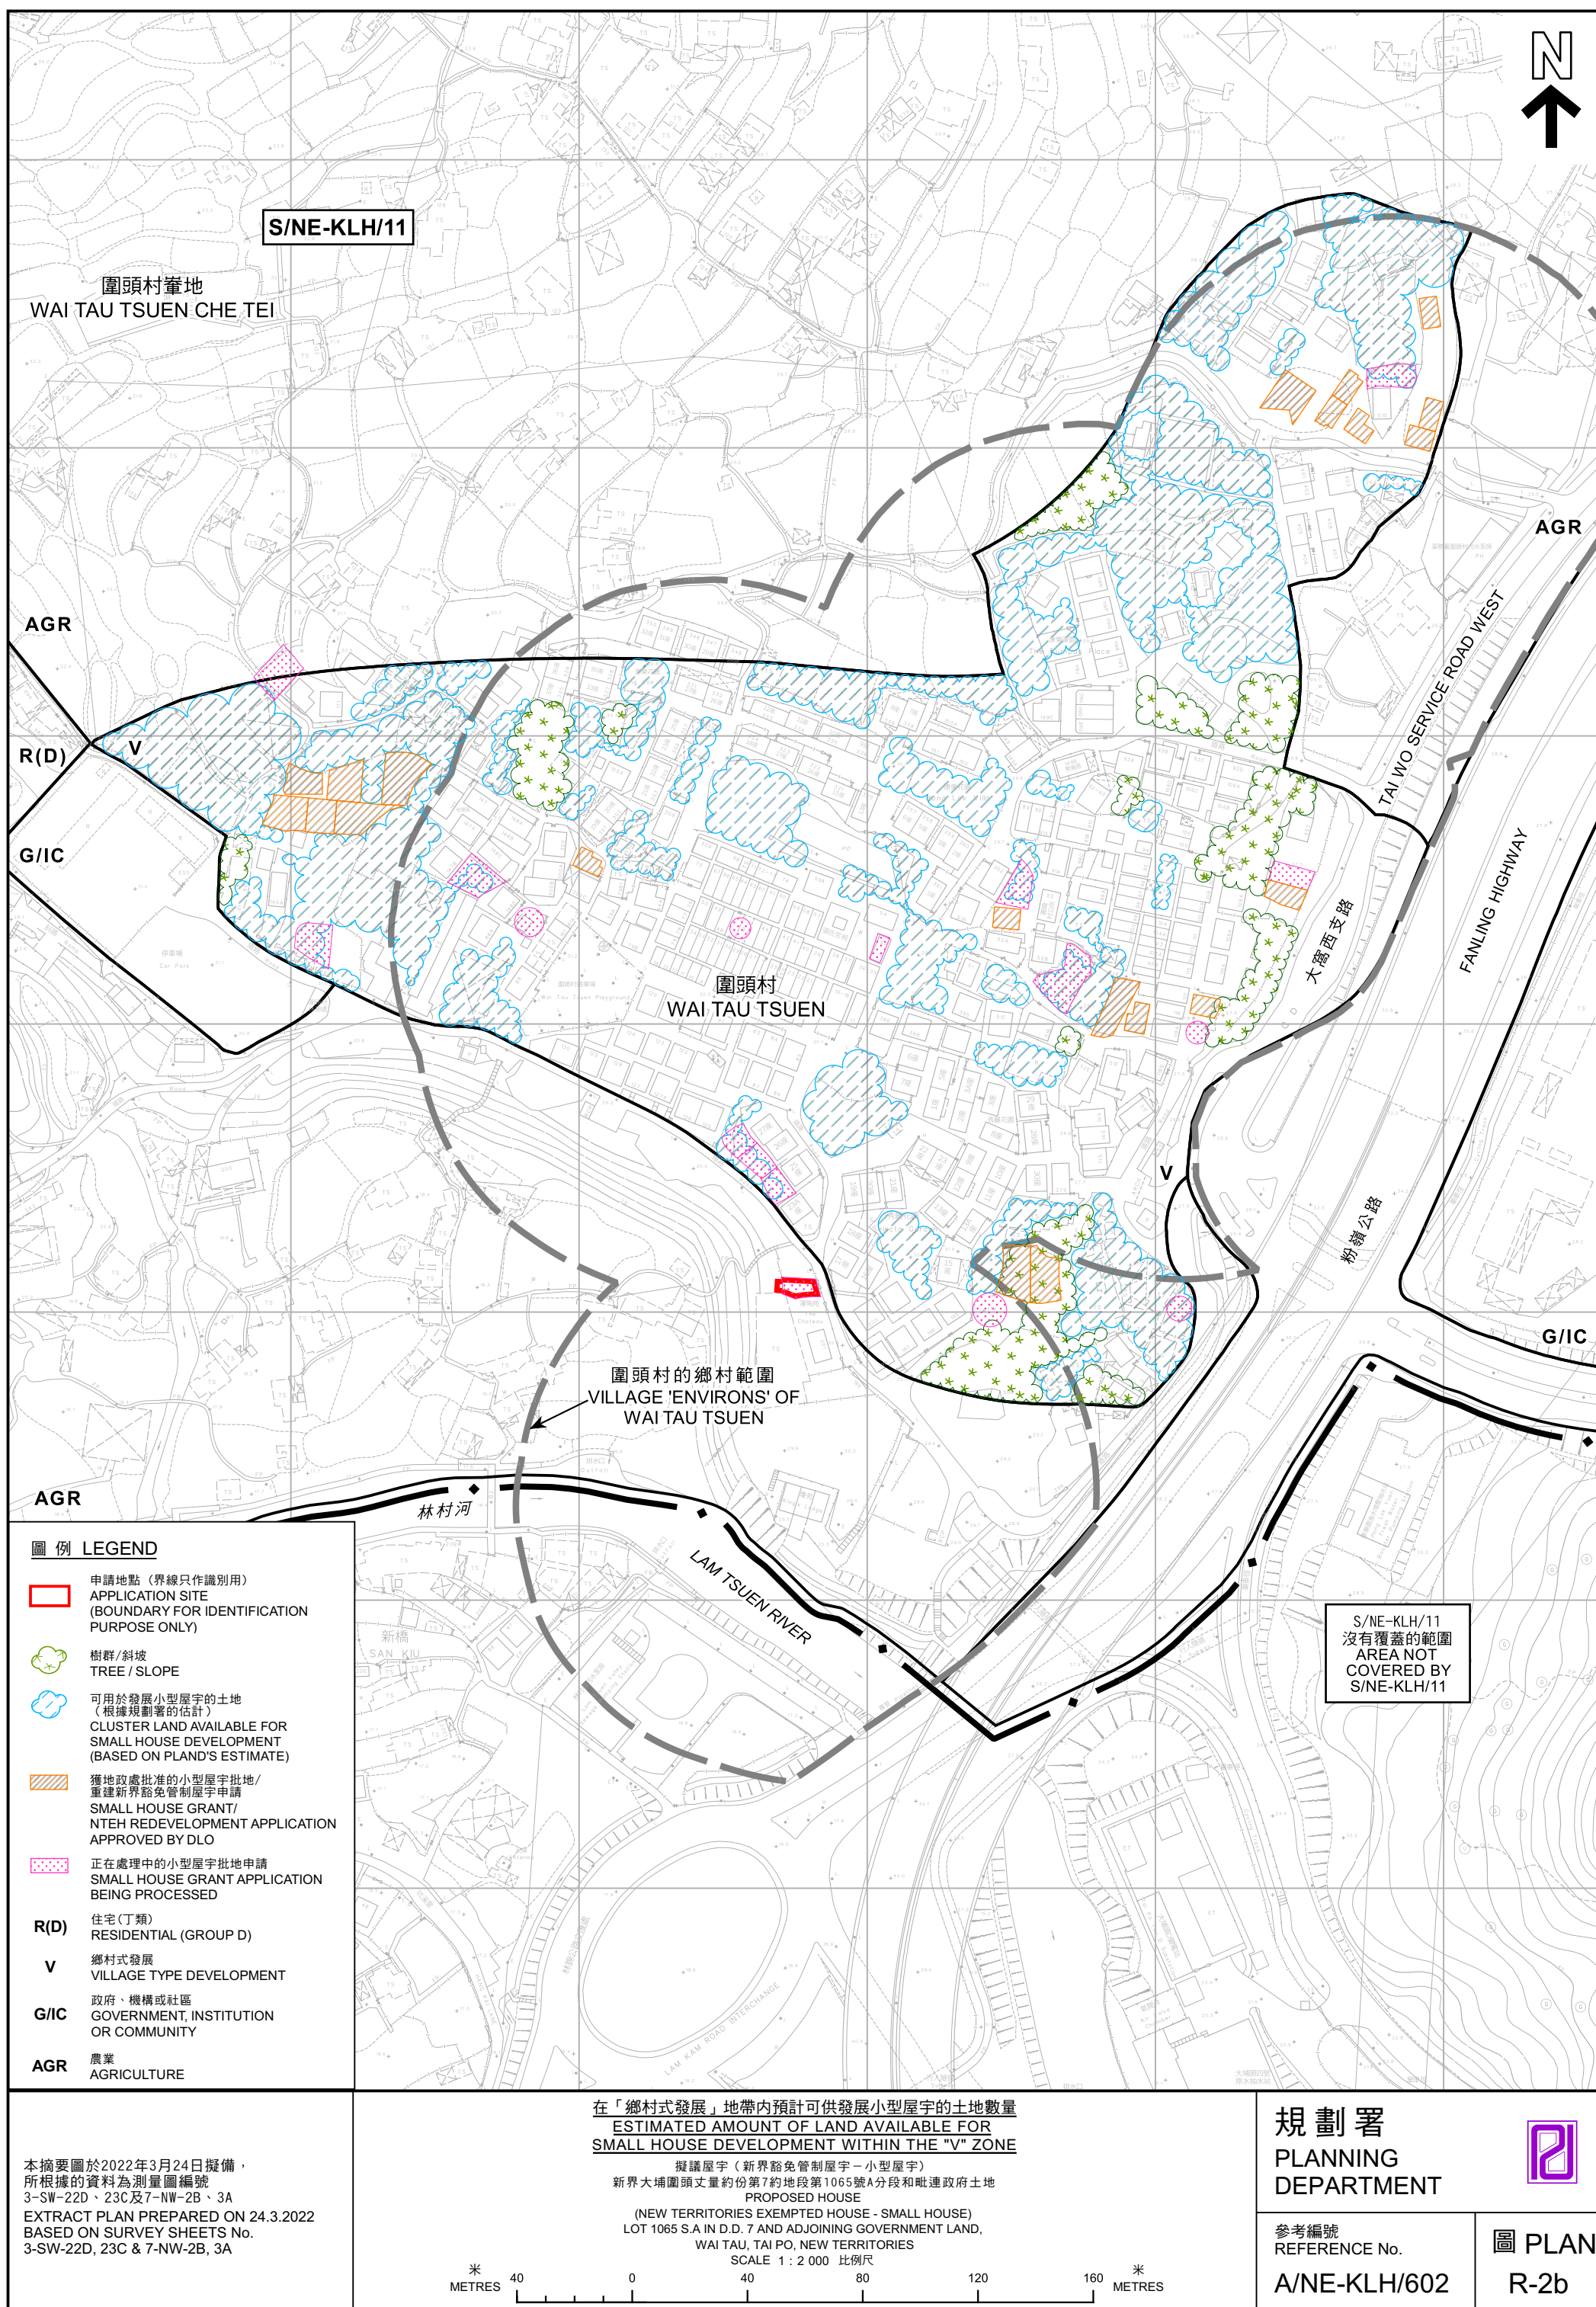

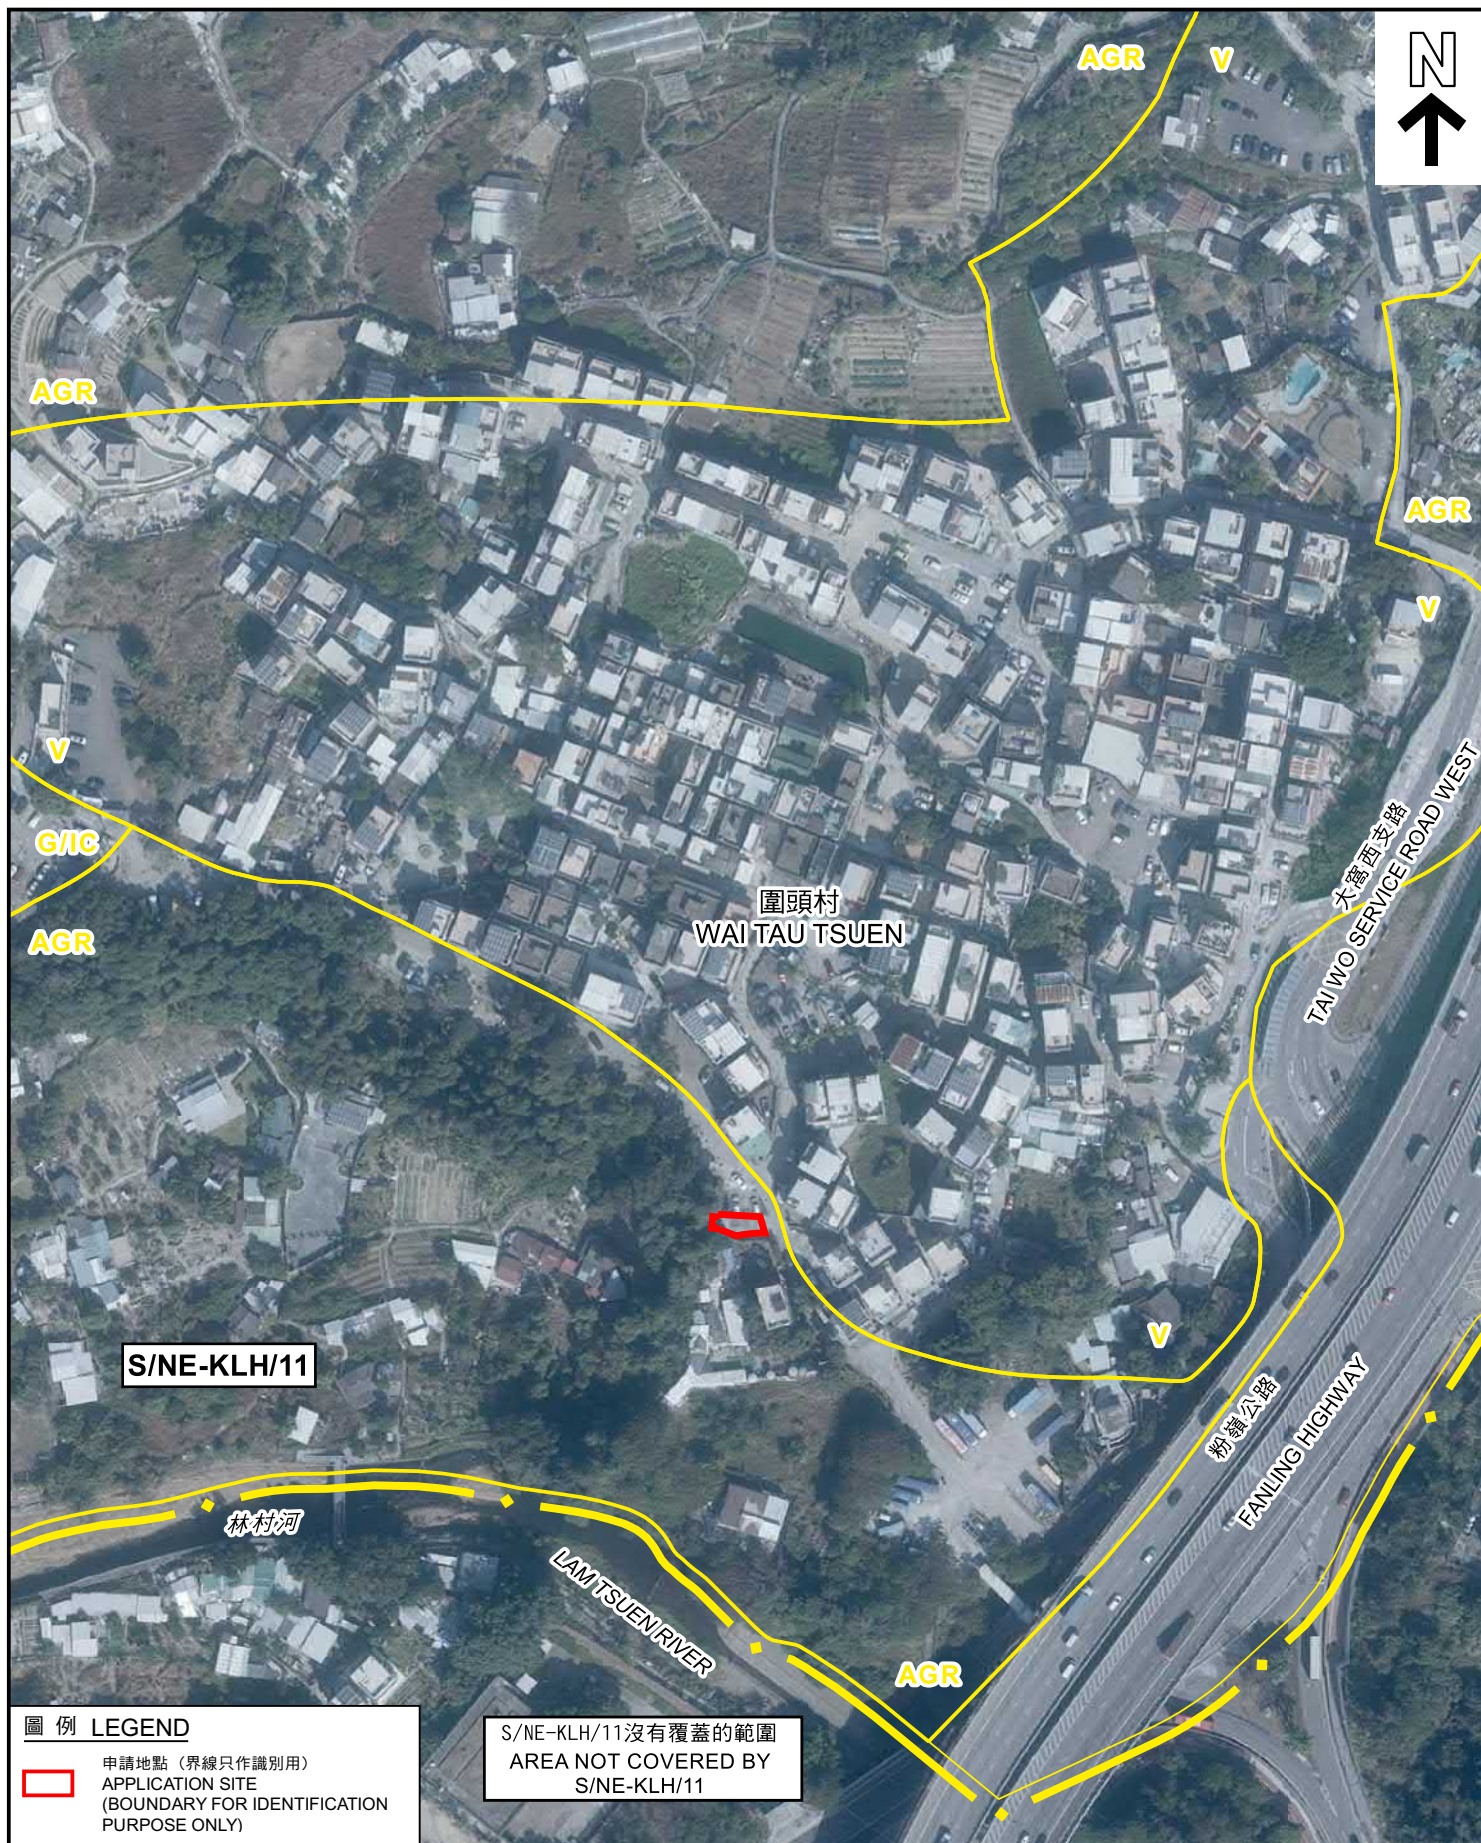

圖例 LEGEND

申請地點 (界線只作識別用)
APPLICATION SITE
(BOUNDARY FOR IDENTIFICATION
PURPOSE ONLY)

S/NE-KLH/11沒有覆蓋的範圍
AREA NOT COVERED BY
S/NE-KLH/11

航攝照片 AERIAL PHOTO

擬議屋宇 (新界豁免管制屋宇—小型屋宇)
新界大埔圍頭丈量約份第7約
地段第1065號A分段和毗連政府土地
PROPOSED HOUSE
(NEW TERRORIES EXEMPTED HOUSE - SMALL HOUSE)
LOT 1065 S.A IN D.D. 7 AND ADJOINING GOVERNMENT LAND,
WAI TAU, TAI PO, NEW TERRORIES

規劃署
PLANNING
DEPARTMENT



參考編號
REFERENCE No.

A/NE-KLH/602

圖 PLAN
R-3

本摘要圖於2022年3月24日擬備
所根據的資料為地政總署
於2021年1月15日拍得的航攝照片
編號E126440C
EXTRACT PLAN PREPARED ON 24.3.2022
BASED ON AERIAL PHOTO No. E126440C
TAKEN ON 15.1.2021 BY
LANDS DEPARTMENT

1



申請地點界線只作識別用
APPLICATION SITE BOUNDARY FOR IDENTIFICATION PURPOSE ONLY

實地照片 SITE PHOTO

本摘要圖於2022年4月29日擬備，所根據的資料為攝於2022年4月13日的實地照片
PLAN PREPARED ON 29.4.2022 BASED ON SITE PHOTO TAKEN ON 13.4.2022

擬議屋宇（新界豁免管制屋宇－小型屋宇）
新界大埔圍頭丈量約份第7約
地段第1065號A分段和毗連政府土地
PROPOSED HOUSE
(NEW TERRITORIES EXEMPTED HOUSE - SMALL HOUSE)
LOT 1065 S.A IN D.D. 7 AND ADJOINING GOVERNMENT LAND,
WAI TAU, TAI PO, NEW TERRITORIES

規劃署
PLANNING
DEPARTMENT



參考編號
REFERENCE No.

A/NE-KLH/602

圖 PLAN
R-4