



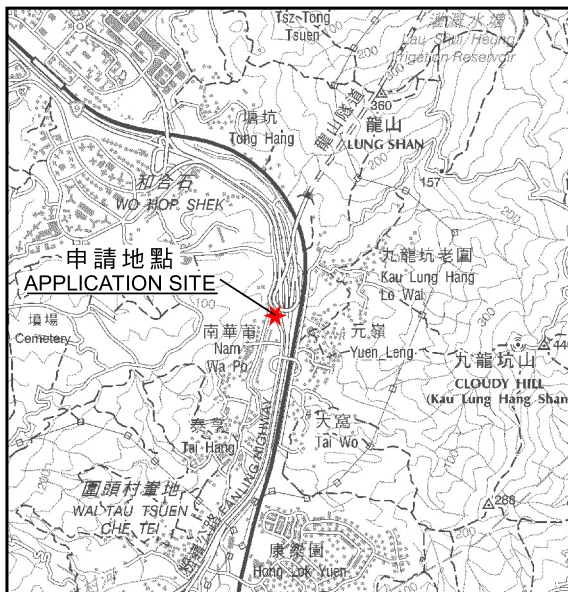

要覽圖 KEY PLAN

SCALE 1 : 50 000 比例尺

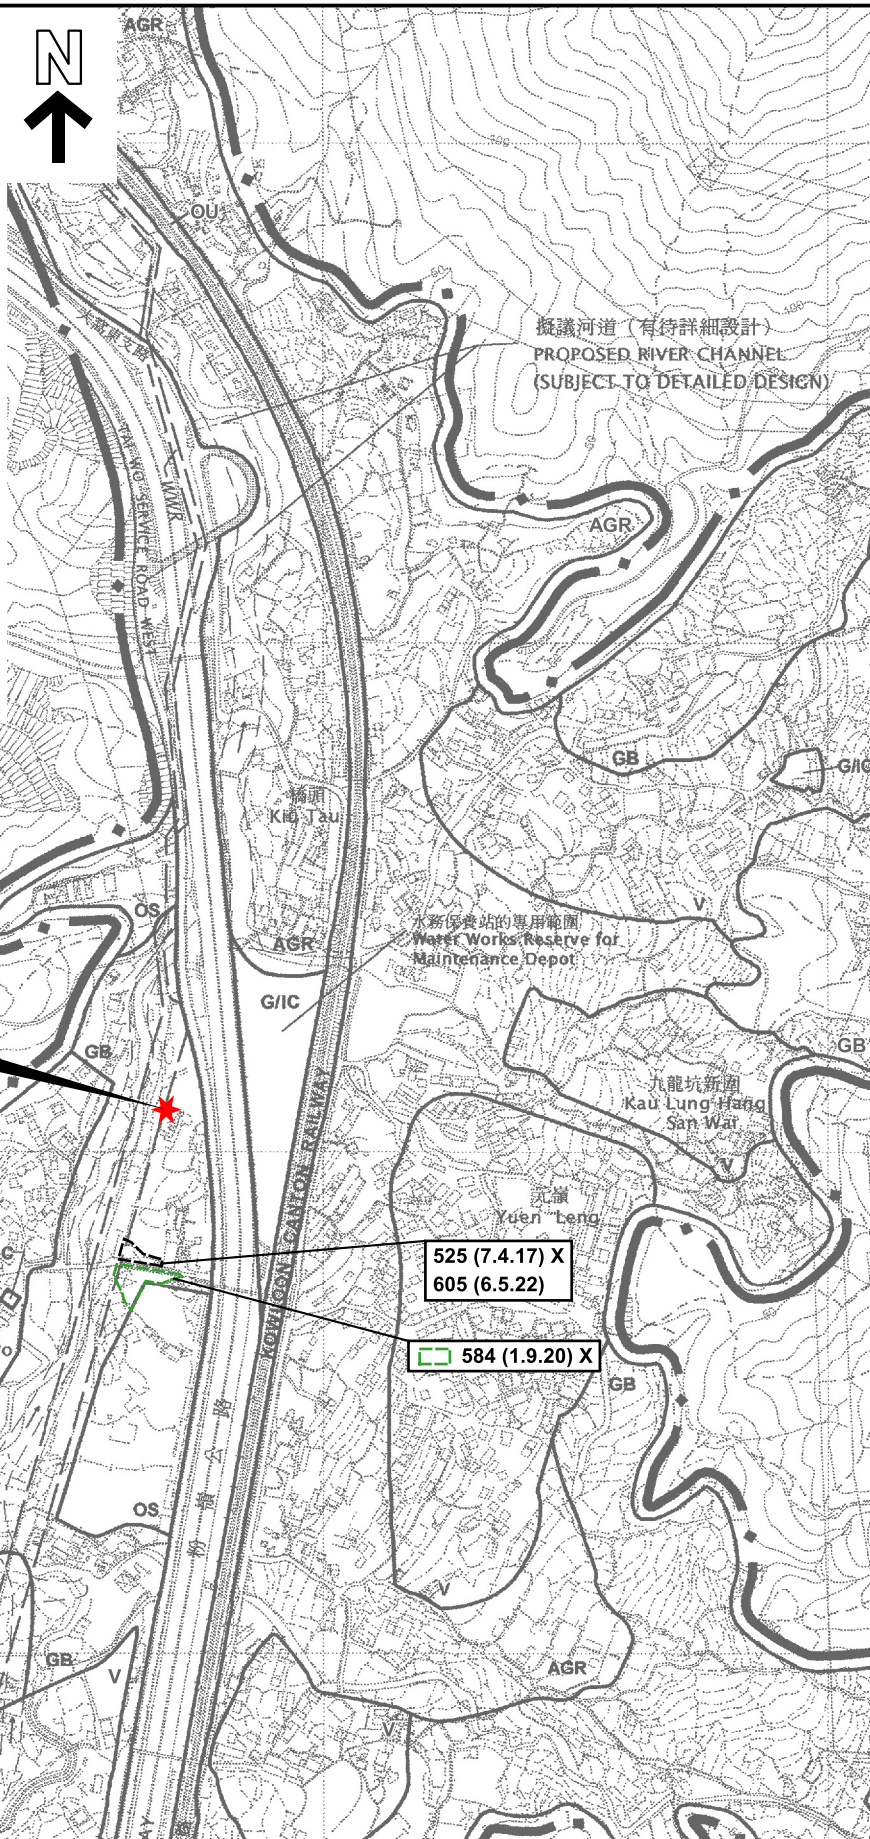

圖例 LEGEND

- 139 (7.11.97)** 獲批准的申請
APPROVED APPLICATION
- 139 (7.11.97) X** 已撤銷的申請
REVOKED APPLICATION
- 139 (7.11.97) X** 已撤銷
REVOKED
- 會議日期
DATE OF MEETING
- 申請編號
APPLICATION NUMBER

界線只作識別用
BOUNDARY FOR IDENTIFICATION PURPOSE ONLY

位置圖 LOCATION PLAN

本摘要圖於2023年8月21日擬備，
所根據的資料為於2006年10月17日
核准的分區計劃大綱圖編號S/NE-KLH/11
EXTRACT PLAN PREPARED ON 21.8.2023
BASED ON OUTLINE ZONING PLAN
No. S/NE-KLH/11 APPROVED ON 17.10.2006

臨時貨倉（為期3年）
新界大埔南華莆丈量約份第9約地段第477號餘段
TEMPORARY WAREHOUSE FOR A PERIOD OF 3 YEARS
LOT 477 RP IN D.D. 9, NAM WA PO, TAI PO, NEW TERRITORIES

米 100 0 100 200 300 米
METRES SCALE 1 : 7 500 比例尺 METRES

規劃署
PLANNING
DEPARTMENT



參考編號
REFERENCE No.
A/NE-KLH/615

圖 PLAN
R-1



圖例 LEGEND

 申請地點 (界線只作識別用)
APPLICATION SITE
(BOUNDARY FOR IDENTIFICATION
PURPOSE ONLY)

本摘要圖於2023年8月25日擬備，
所根據的資料為地政總署
於2022年12月10日拍得的航攝照片
編號E170454C

EXTRACT PLAN PREPARED ON 25.8.2023
BASED ON AERIAL PHOTO No. E170454C
TAKEN ON 10.12.2022 BY
LANDS DEPARTMENT

航攝照片 AERIAL PHOTO

臨時貨倉 (為期3年)
新界大埔南華莆丈量約份第9約地段第477號餘段
TEMPORARY WAREHOUSE FOR A PERIOD OF 3 YEARS
LOT 477 RP IN D.D. 9, NAM WA PO, TAI PO, NEW TERRITORIES

規劃署
PLANNING
DEPARTMENT



參考編號
REFERENCE No.

A/NE-KLH/615

圖 PLAN
R-3

1



2



3



申請地點界線只作識別用

APPLICATION SITE BOUNDARY FOR IDENTIFICATION PURPOSE ONLY

實地照片 SITE PHOTOS

臨時貨倉（為期3年）
新界大埔南華莆丈量約份第9約地段第477號餘段
TEMPORARY WAREHOUSE FOR A PERIOD OF 3 YEARS
LOT 477 RP IN D.D. 9, NAM WA PO, TAI PO, NEW TERRITORIES

本摘要圖於2023年8月21日擬備，所根據的資料為攝於2023年8月11日的實地照片
PLAN PREPARED ON 21.8.2023 BASED ON SITE PHOTOS TAKEN ON 11.8.2023

規劃署
PLANNING
DEPARTMENT



參考編號
REFERENCE No.
A/NE-KLH/615

圖 PLAN
R-4