




要覽圖 KEY PLAN

SCALE 1 : 50 000 比例尺

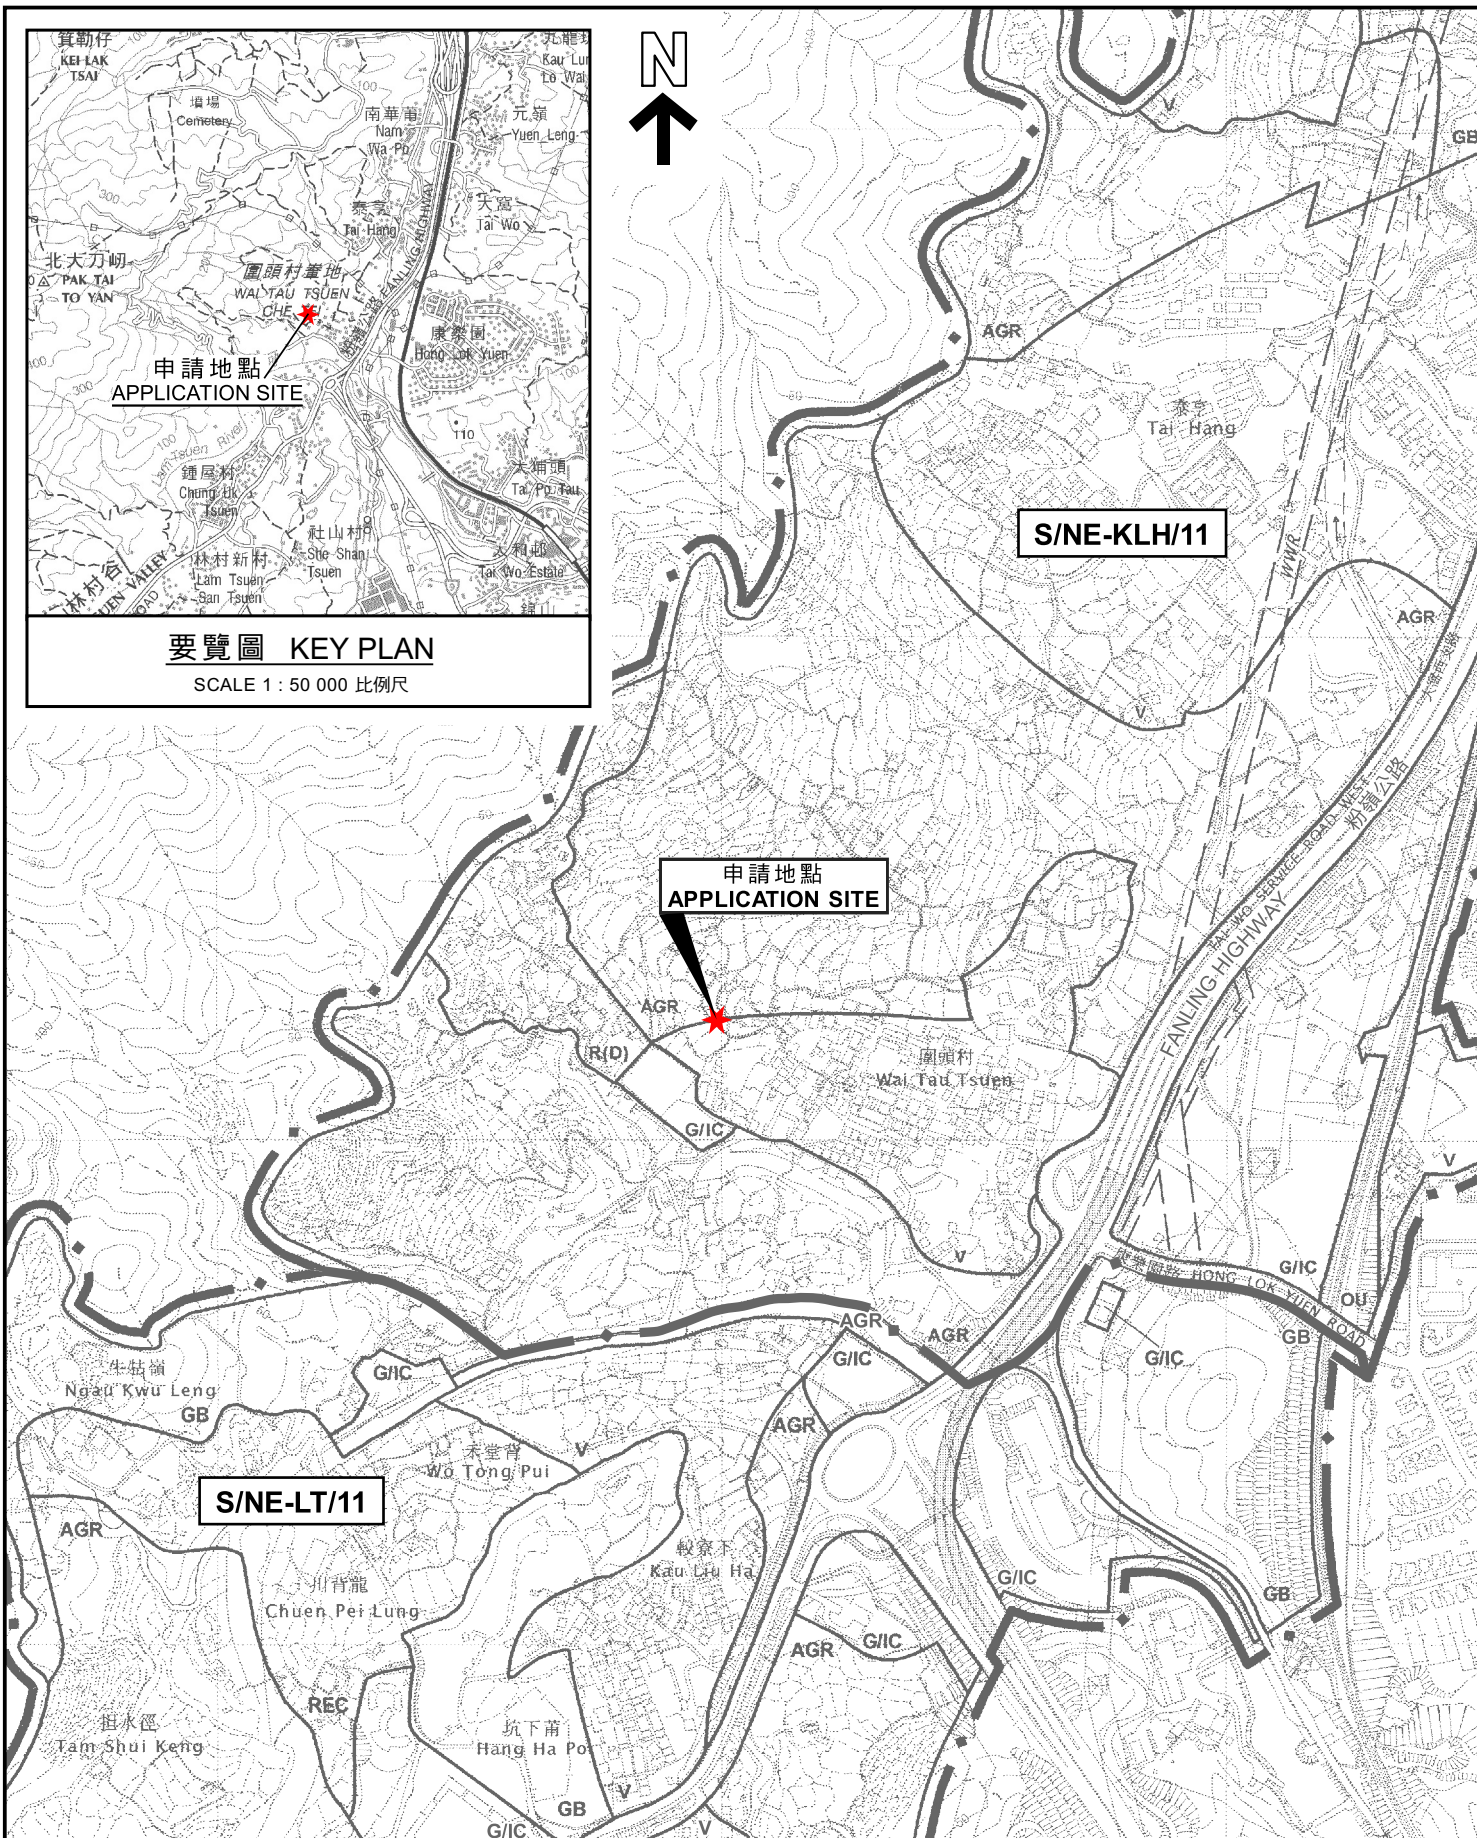

位置圖 LOCATION PLAN

擬議屋宇 (新界豁免管制屋宇-小型屋宇)
新界大埔圍頭丈量約份第7約地段第975號A分段餘段
PROPOSED HOUSE
(NEW TERRITORIES EXEMPTED HOUSE - SMALL HOUSE)
LOT 975 S.A RP IN D.D. 7,
WAI TAU, TAI PO, NEW TERRITORIES

米 100 0 100 200 300 米
METRES SCALE 1 : 7 500 比例尺 METRES

規劃署
PLANNING
DEPARTMENT



參考編號
REFERENCE No.

A/NE-KLH/623

圖 PLAN

R-1

本摘要圖於2023年10月5日擬備，
所根據的資料為：
於2006年10月17日核准的
分區計劃大綱圖編號S/NE-KLH/11及
於2006年10月31日核准的
分區計劃大綱圖編號S/NE-LT/11
EXTRACT PLAN PREPARED ON 5.10.2023
BASED ON OUTLINE ZONING PLANS No.
S/NE-KLH/11 APPROVED ON 17.10.2006 AND
S/NE-LT/11 APPROVED ON 31.10.2006