



要覽圖 KEY PLAN

SCALE 1 : 50 000 比例尺



界線只作識別用
BOUNDARY FOR IDENTIFICATION
PURPOSE ONLY

位置圖 LOCATION PLAN

本摘要圖於2022年9月20日擬備，
所根據的資料為於2006年10月31日
核准的分區計劃大綱圖編號S/NE-LT/11
EXTRACT PLAN PREPARED ON 20.9.2022
BASED ON OUTLINE ZONING PLAN
No. S/NE-LT/11 APPROVED ON 31.10.2006

臨時貨倉（為期3年）
新界大埔林村丈量約份第19約
地段第128號（部分）及第132號（部分）
TEMPORARY WAREHOUSE
FOR A PERIOD OF 3 YEARS
LOTS 128 (PART) AND 132 (PART) IN D.D. 19,
LAM TSUEN, TAI PO, NEW TERRITORIES

米 100 0 100 200 300 米
METRES SCALE 1 : 7 500 比例尺 METRES

規劃署
PLANNING
DEPARTMENT




參考編號
REFERENCE No.

A/NE-LT/716

圖 PLAN

R-1

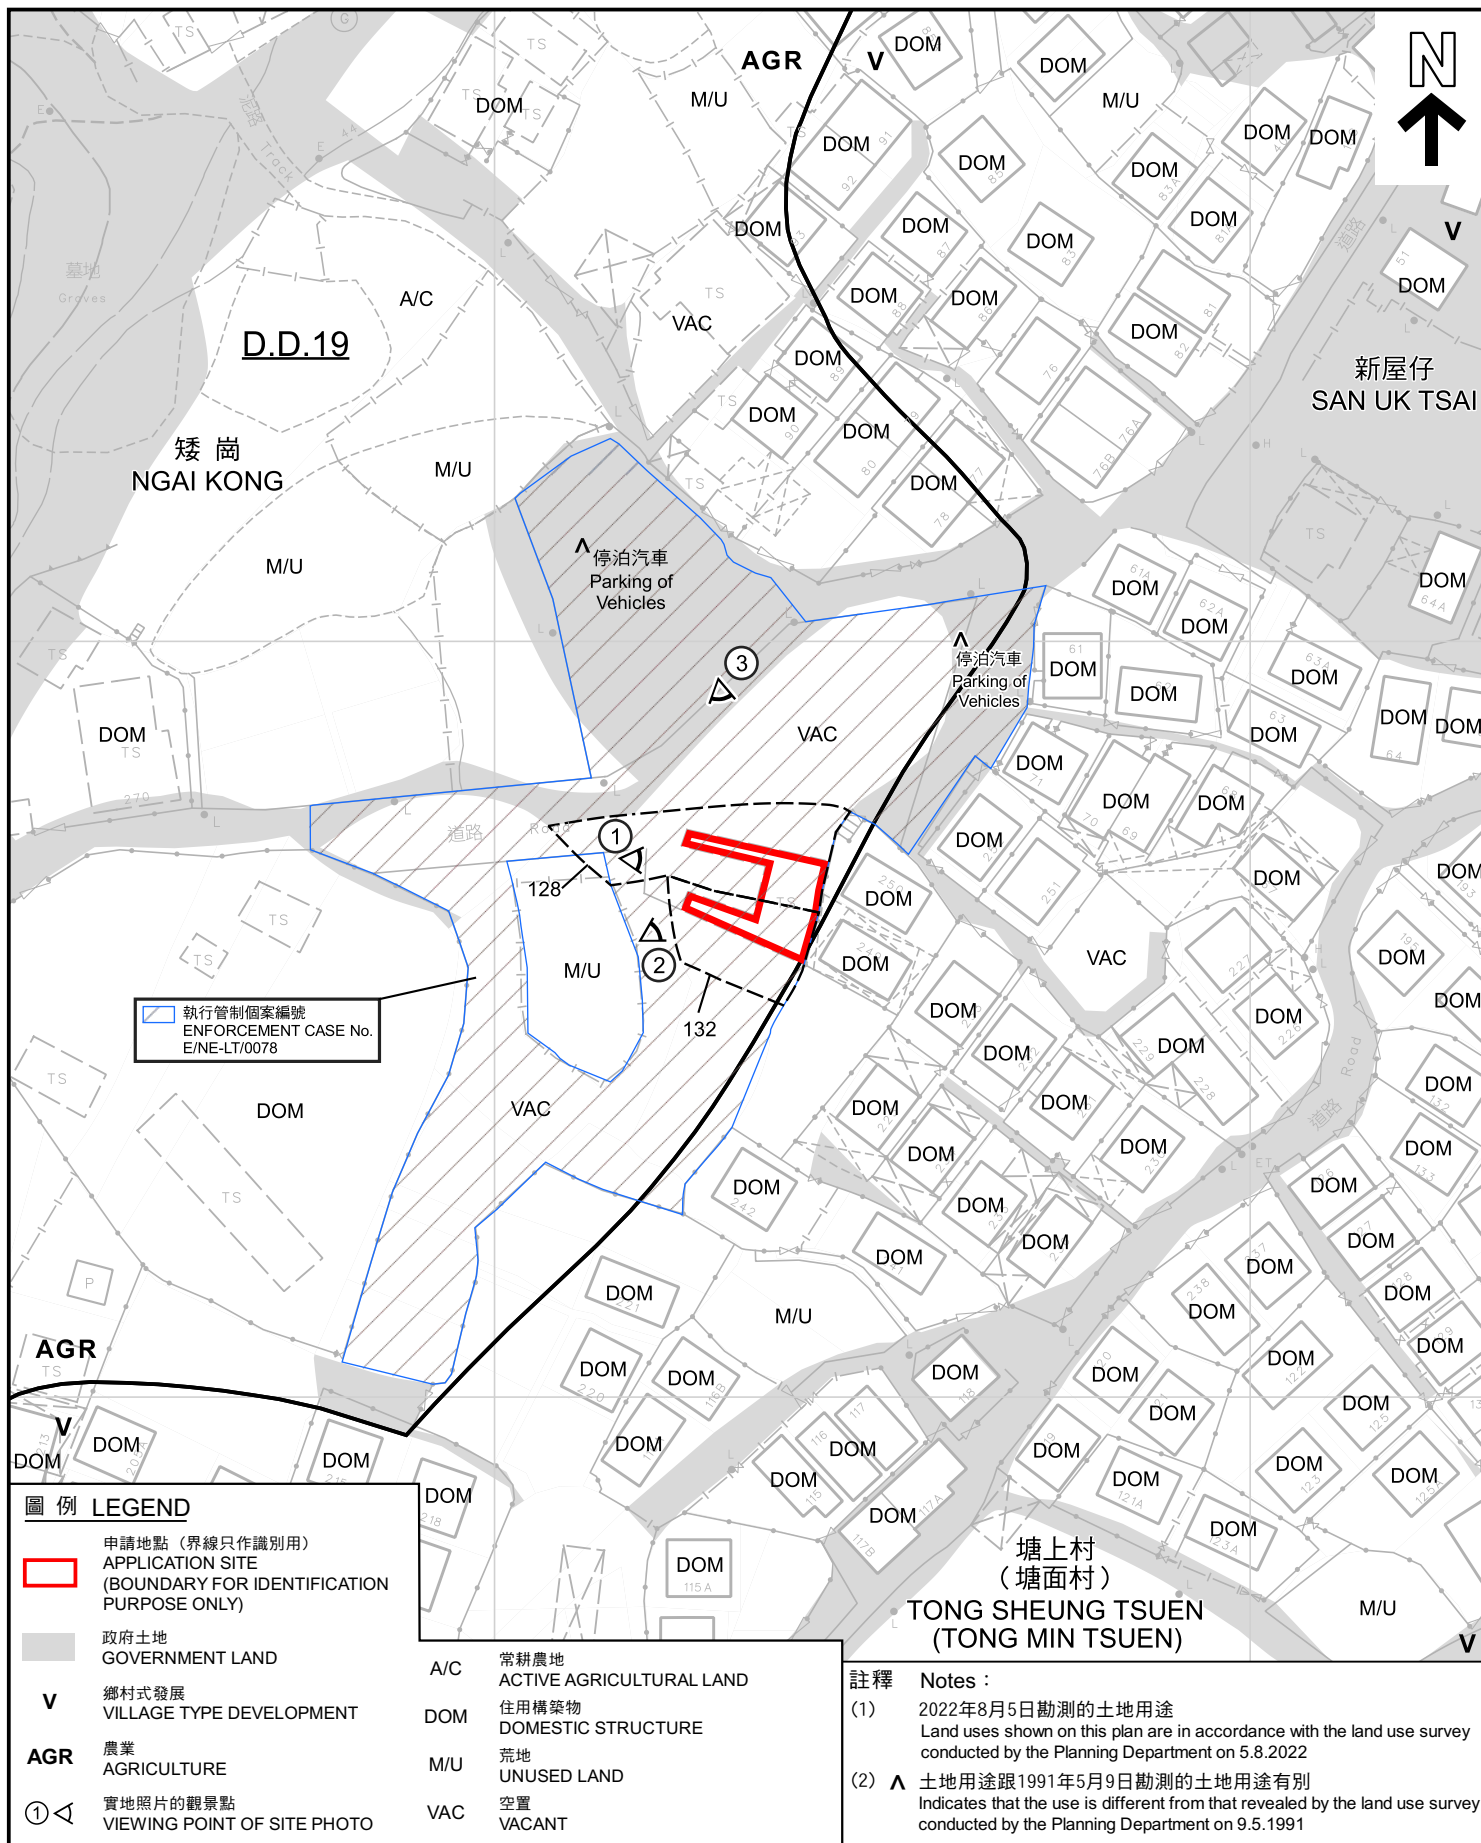

本摘要圖於2022年10月12日擬備， 所根據的資料為測量圖編號 7-NW-2C及2D EXTRACT PLAN PREPARED ON 12.10.2022 BASED ON SURVEY SHEETS No. 7-NW-2C & 2D	平面圖 SITE PLAN 臨時貨倉 (為期3年) 新界大埔林村丈量約份第19約 地段第128號 (部分) 及第132號 (部分) TEMPORARY WAREHOUSE FOR A PERIOD OF 3 YEARS LOTS 128 (PART) AND 132 (PART) IN D.D. 19, LAM TSUEN, TAI PO, NEW TERRITORIES SCALE 1 : 1 000 比例尺 米 20 0 20 40 米 METRES	規劃署 PLANNING DEPARTMENT 參考編號 REFERENCE No. A/NE-LT/716	圖 PLAN R-2
	圖例 LEGEND 申請地點 (界線只作識別用) APPLICATION SITE (BOUNDARY FOR IDENTIFICATION PURPOSE ONLY) 政府土地 GOVERNMENT LAND V 鄉村式發展 VILLAGE TYPE DEVELOPMENT AGR 農業 AGRICULTURE ① 實地照片的觀景點 VIEWING POINT OF SITE PHOTO A/C 常耕農地 ACTIVE AGRICULTURAL LAND DOM 住用構築物 DOMESTIC STRUCTURE M/U 荒地 UNUSED LAND VAC 空置 VACANT 註釋 Notes : (1) 2022年8月5日勘测的土地用途 Land uses shown on this plan are in accordance with the land use survey conducted by the Planning Department on 5.8.2022 (2) 土地用途跟1991年5月9日勘测的土地用途有別 Indicates that the use is different from that revealed by the land use survey conducted by the Planning Department on 9.5.1991		



圖例 LEGEND

 申請地點 (界線只作識別用)
APPLICATION SITE
(BOUNDARY FOR IDENTIFICATION
PURPOSE ONLY)

航攝照片 AERIAL PHOTOS

臨時貨倉 (為期3年)
新界大埔林村丈量約份第19約
地段第128號 (部分) 及第132號 (部分)
TEMPORARY WAREHOUSE
FOR A PERIOD OF 3 YEARS
LOTS 128 (PART) AND 132 (PART) IN D.D. 19,
LAM TSUEN, TAI PO, NEW TERRITORIES

本摘要圖於2022年9月20日擬備
EXTRACT PLAN PREPARED ON 20.9.2022

規劃署
PLANNING DEPARTMENT



參考編號
REFERENCE No.
A/NE-LT/716

圖 PLAN
R-3



申請地點界線只作識別用

APPLICATION SITE BOUNDARY FOR IDENTIFICATION PURPOSE ONLY

實地照片 SITE PHOTOS

本摘要圖於2022年9月13日擬備，所根據的資料為攝於2022年8月5日的實地照片
PLAN PREPARED ON 13.9.2022 BASED ON SITE PHOTOS TAKEN ON 5.8.2022

臨時貨倉（為期3年）
新界大埔林村丈量約份第19約
地段第128號（部分）及第132號（部分）
TEMPORARY WAREHOUSE
FOR A PERIOD OF 3 YEARS
LOTS 128 (PART) AND 132 (PART) IN D.D. 19,
LAM TSUEN, TAI PO, NEW TERRITORIES

規劃署
PLANNING
DEPARTMENT



參考編號
REFERENCE No.

A/NE-LT/716

圖 PLAN

R-4