


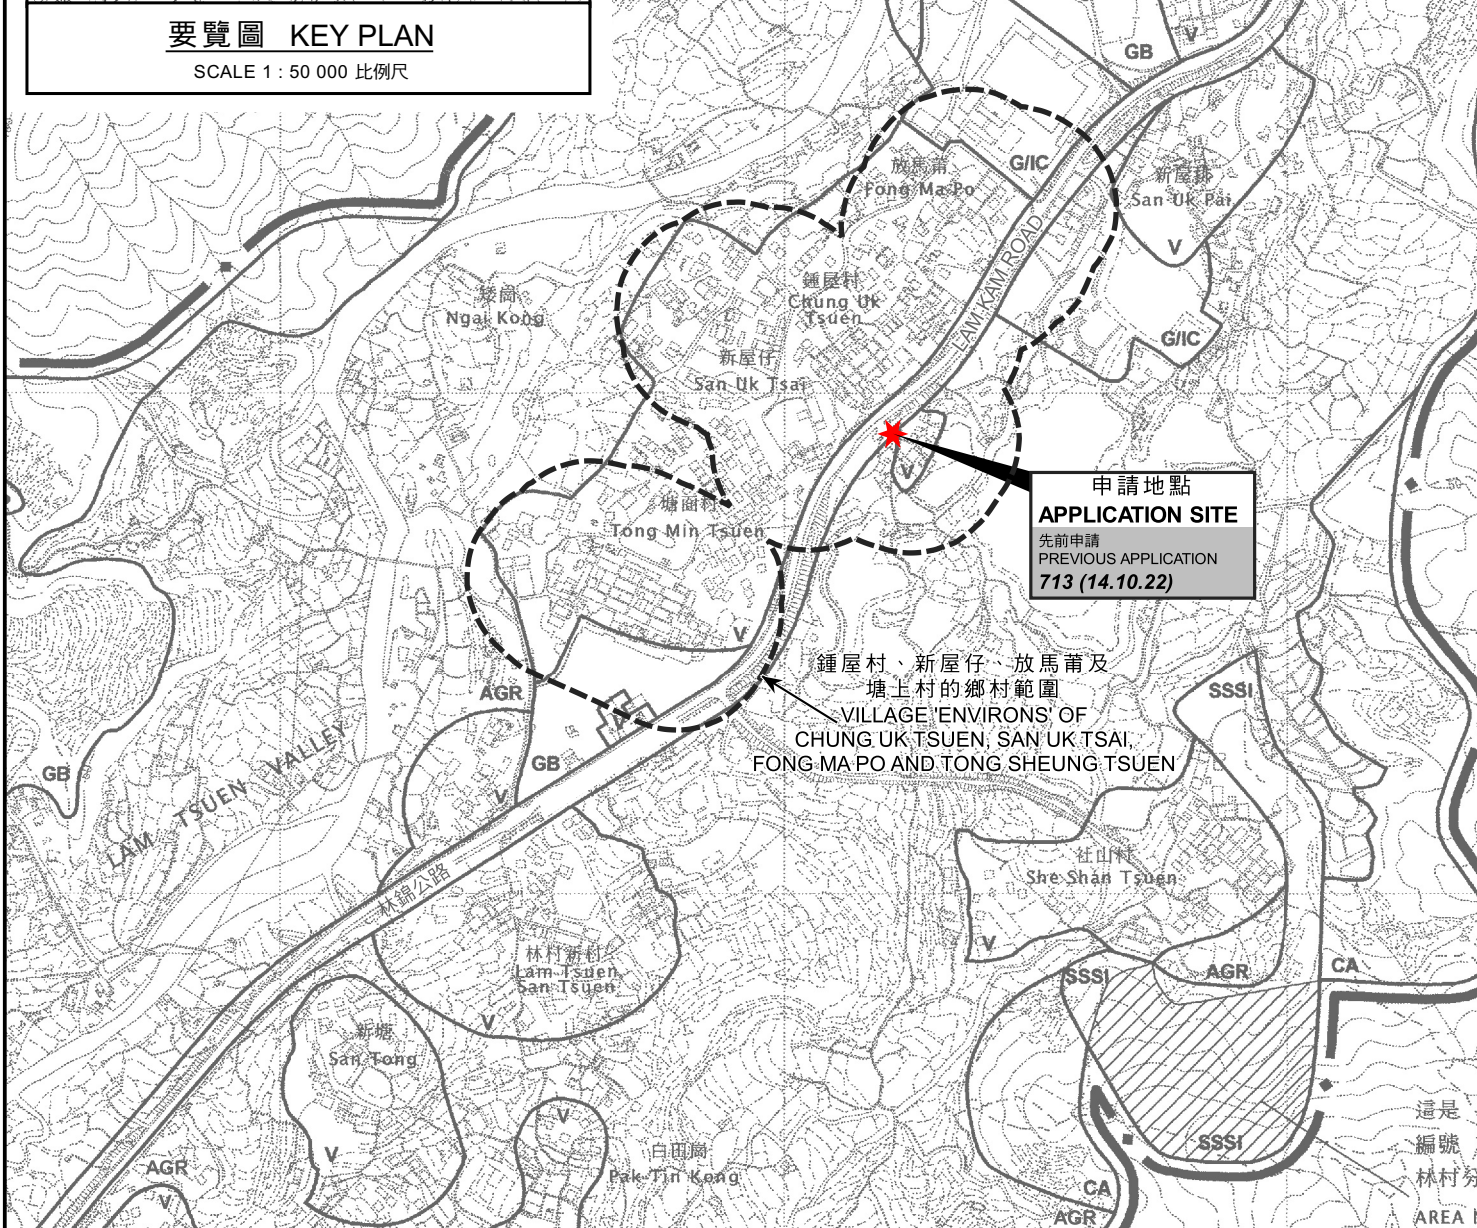

要覽圖 KEY PLAN

SCALE 1 : 50 000 比例尺



位置圖 LOCATION PLAN

本摘要圖於2023年5月4日擬備，
所根據的資料為於2006年10月31日
核准的分區計劃大綱圖編號S/NE-LT/11
EXTRACT PLAN PREPARED ON 4.5.2023
BASED ON OUTLINE ZONING PLAN
No. S/NE-LT/11 APPROVED ON 31.10.2006

擬議屋宇（新界豁免管制屋宇-小型屋宇）
大埔林村鍾屋村丈量約份第19約的政府土地
PROPOSED HOUSE
(NEW TERRITORIES EXEMPTED HOUSE - SMALL HOUSE)
GOVERNMENT LAND IN D.D.19,
CHUNG UK TSUEN, LAM TSUEN, TAI PO

SCALE 1 : 7 500 比例尺
0 100 200 300
METRES

規劃署
PLANNING
DEPARTMENT




參考編號
REFERENCE No.

A/NE-LT/749

圖 PLAN

R-1

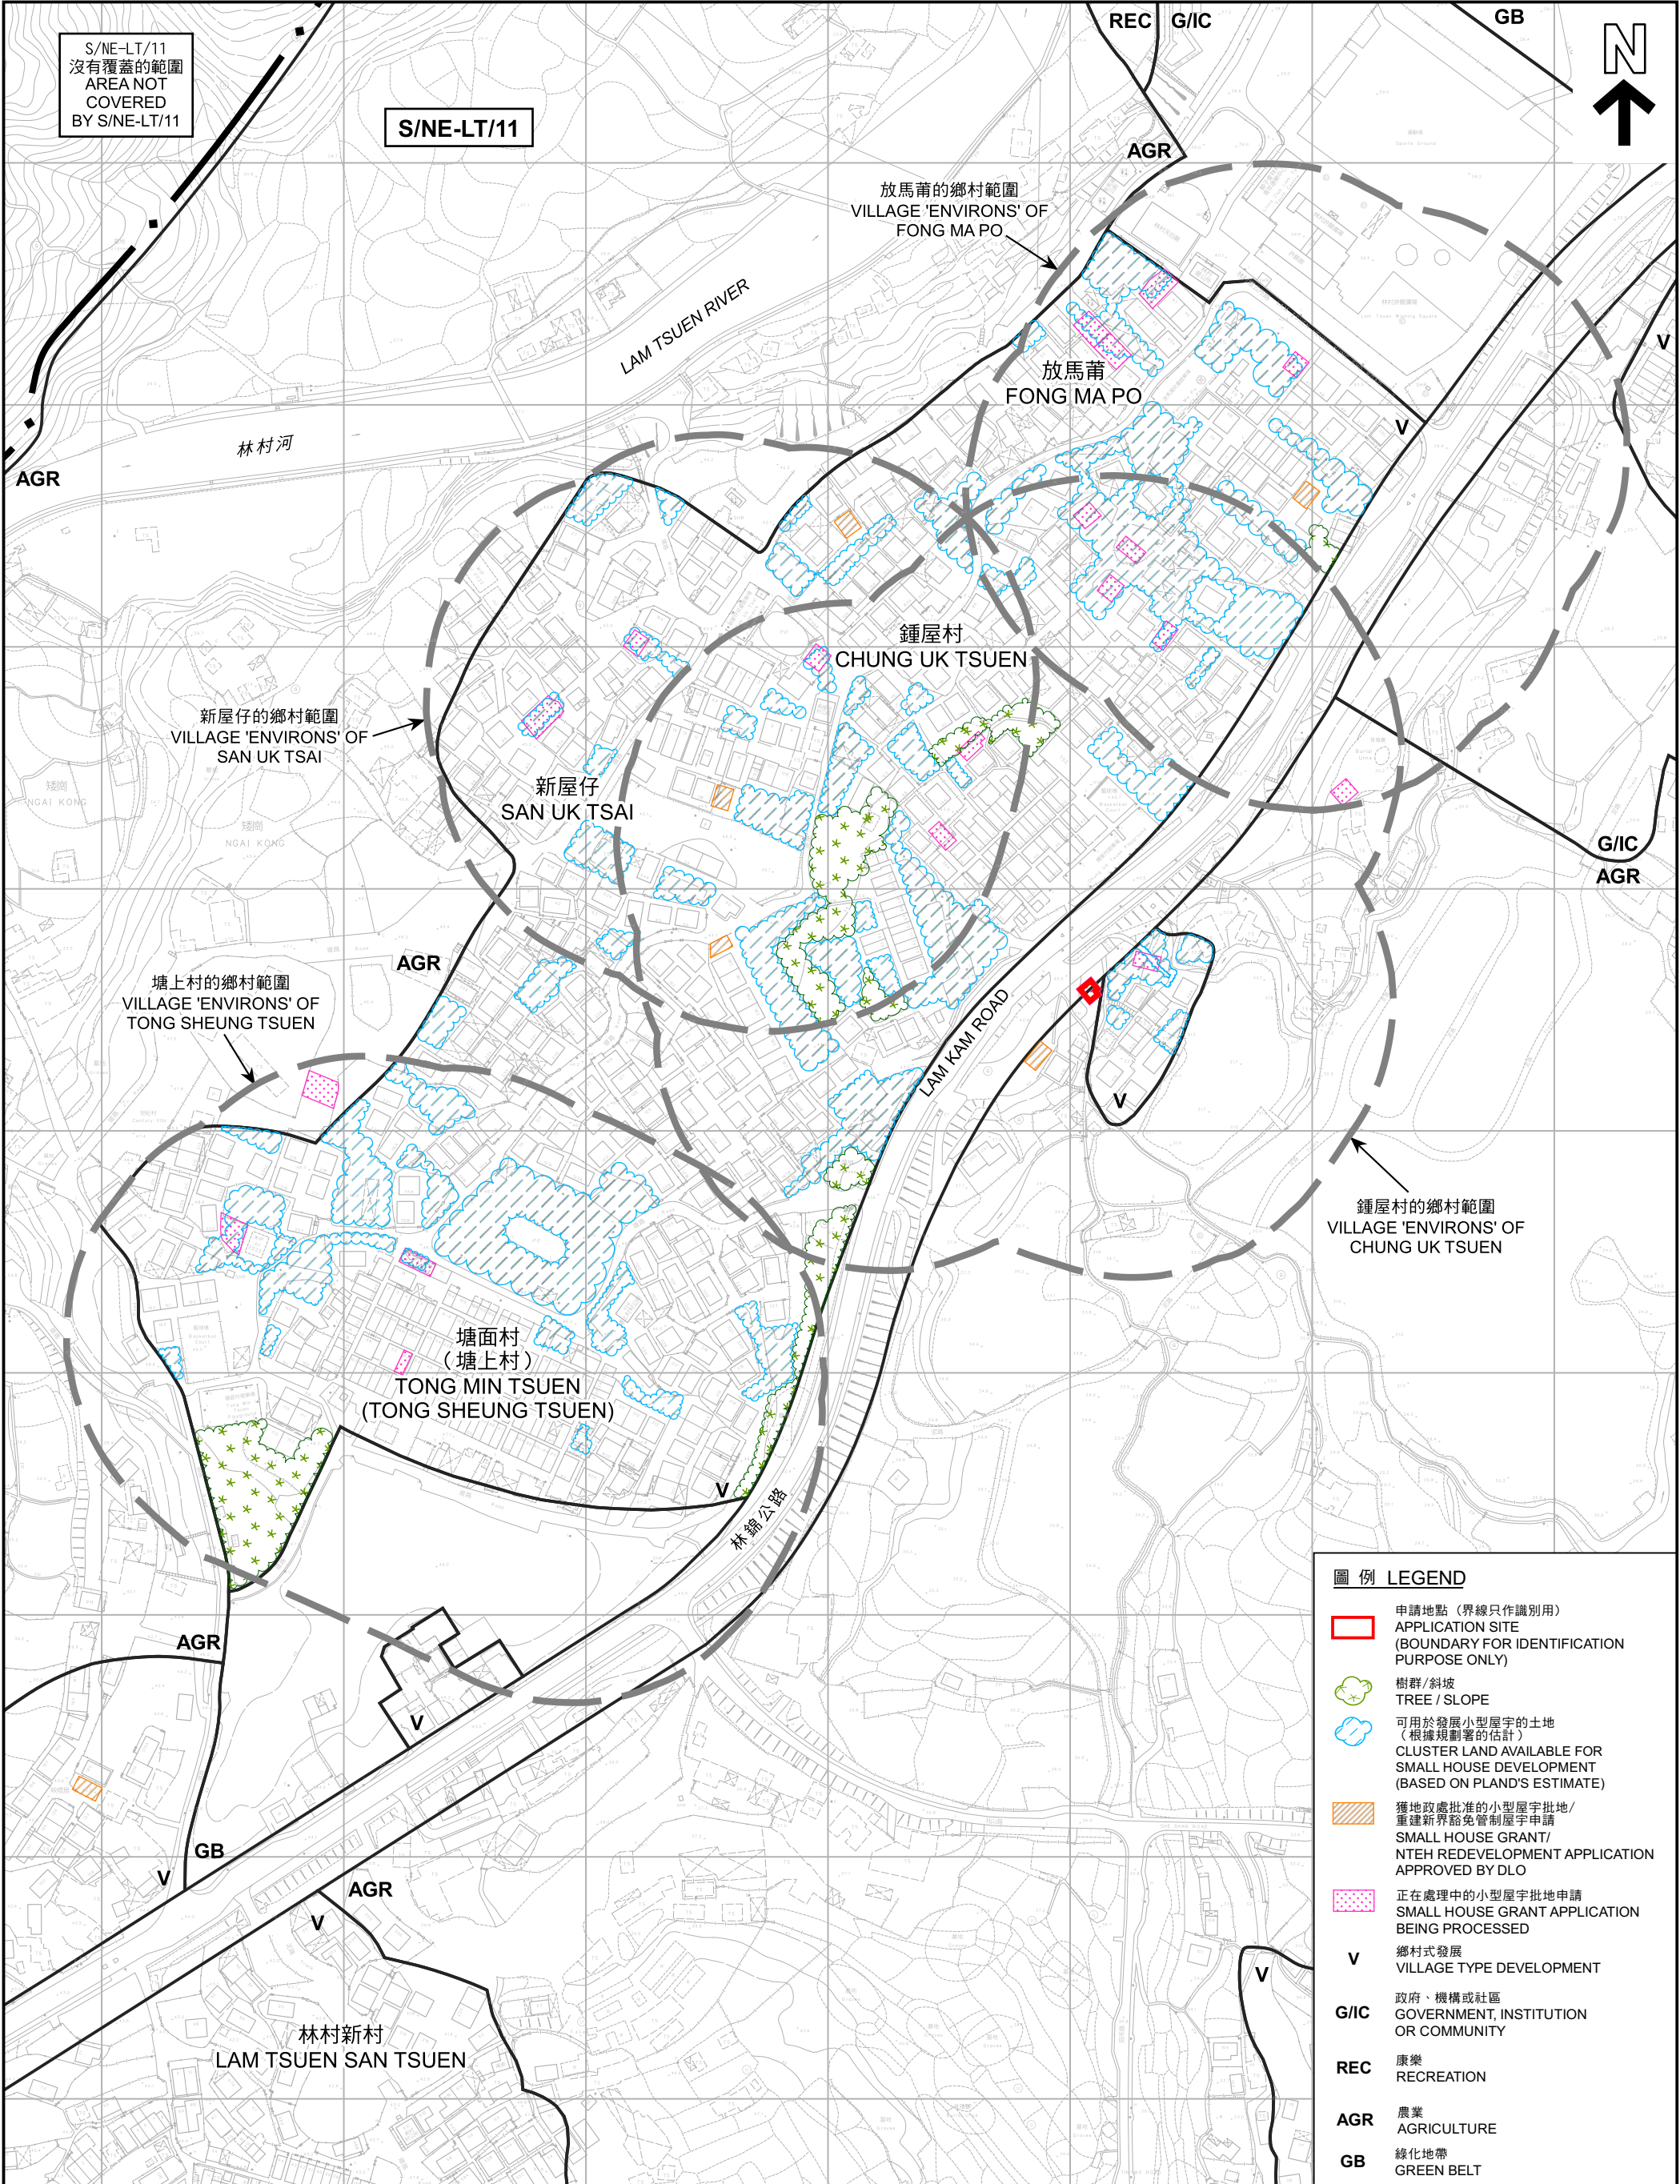

在「鄉村式發展」地帶內預計可供發展小型屋宇的土地數量
ESTIMATED AMOUNT OF LAND AVAILABLE FOR
SMALL HOUSE DEVELOPMENT WITHIN THE "V" ZONE

擬議屋宇 (新界豁免管制屋宇-小型屋宇)
大埔林村鍾屋村丈量約份第19約的政府土地
PROPOSED HOUSE
(NEW TERRITORIES EXEMPTED HOUSE - SMALL HOUSE)
GOVERNMENT LAND IN D.D.19,
CHUNG UK TSUEN, LAM TSUEN, TAI PO
SCALE 1 : 2 500 比例尺

米 50 0 50 100 150 200 米
METRES

本摘要圖於2023年5月30日擬備，
所根據的資料為測量圖編號
7-NW-2C、2D、7A及7B
EXTRACT PLAN PREPARED ON 30.5.2023
BASED ON SURVEY SHEETS No.
7-NW-2C, 2D, 7A & 7B


規劃署
PLANNING
DEPARTMENT




參考編號
REFERENCE No.

A/NE-LT/749

圖 PLAN
R-2b

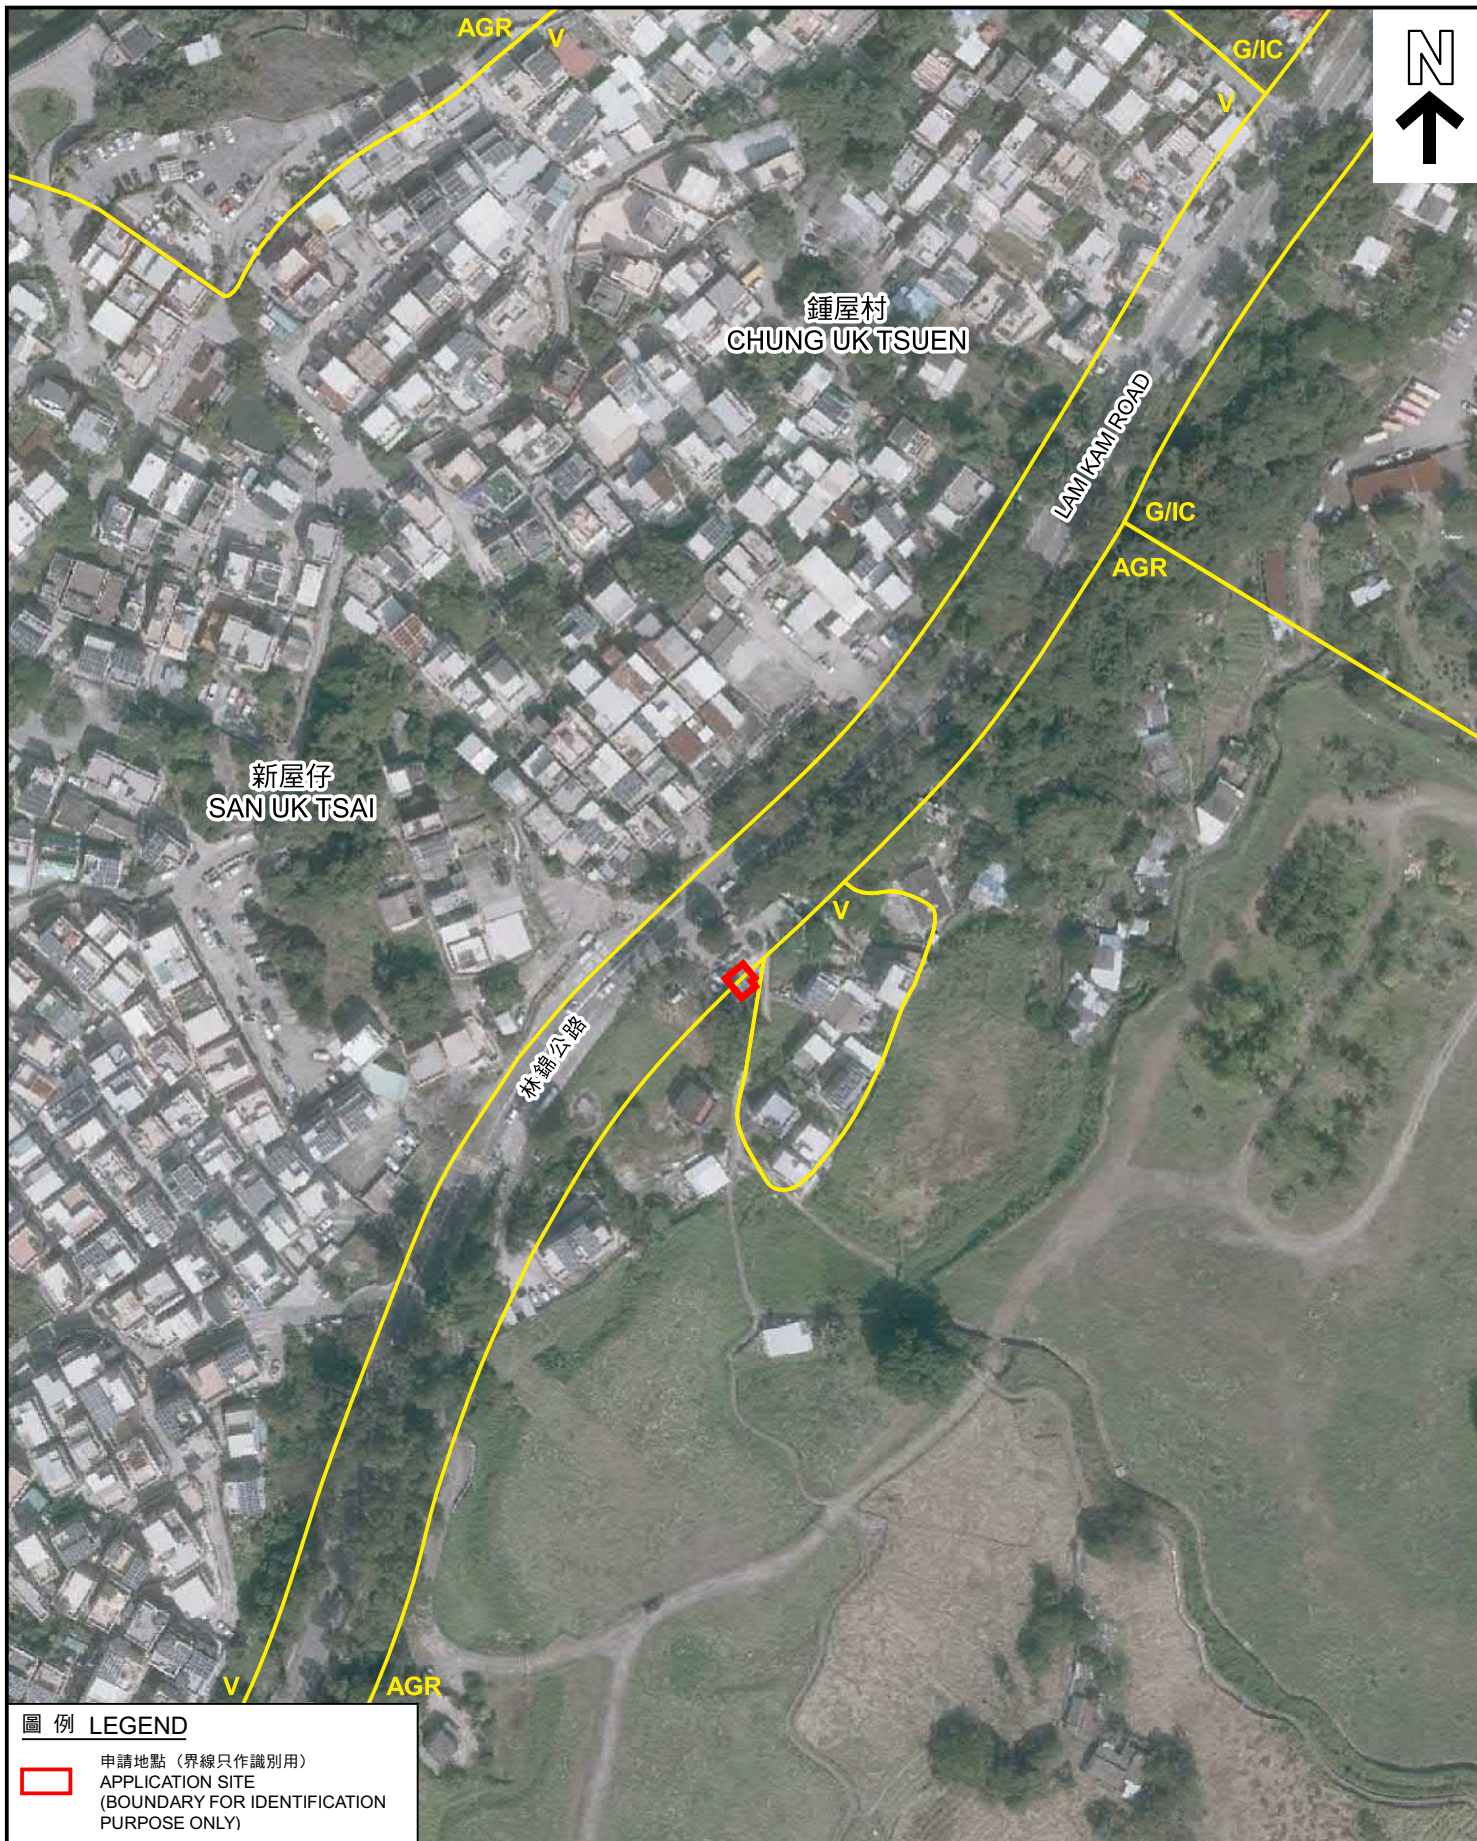

圖例 LEGEND

 申請地點（界線只作識別用）
APPLICATION SITE
(BOUNDARY FOR IDENTIFICATION
PURPOSE ONLY)

本摘要圖於2023年5月4日擬備
所根據的資料為地政總署
於2022年2月14日拍得的航攝照片
編號E147849C
EXTRACT PLAN PREPARED ON 4.5.2023
BASED ON AERIAL PHOTO No. E147849C
TAKEN ON 14.2.2022 BY
LANDS DEPARTMENT

航攝照片 AERIAL PHOTO

擬議屋宇（新界豁免管制屋宇-小型屋宇）
大埔林村鍾屋村丈量約份第19約的政府土地
PROPOSED HOUSE
(NEW TERRITORIES EXEMPTED HOUSE - SMALL HOUSE)
GOVERNMENT LAND IN D.D.19,
CHUNG UK TSUEN, LAM TSUEN, TAI PO

規劃署
PLANNING
DEPARTMENT



參考編號
REFERENCE No.

A/NE-LT/749

圖 PLAN
R-3

1



2



申請地點界線只作識別用
APPLICATION SITE BOUNDARY FOR IDENTIFICATION PURPOSE ONLY

實地照片 SITE PHOTOS

本摘要圖於2023年5月4日擬備，所根據的資料為攝於2023年3月21日的實地照片
PLAN PREPARED ON 4.5.2023 BASED ON SITE PHOTOS TAKEN ON 21.3.2023

擬議屋宇（新界豁免管制屋宇-小型屋宇）
大埔林村鍾屋村丈量約份第19約的政府土地
PROPOSED HOUSE
(NEW TERRITORIES EXEMPTED HOUSE - SMALL HOUSE)
GOVERNMENT LAND IN D.D.19,
CHUNG UK TSUEN, LAM TSUEN, TAI PO

規劃署
PLANNING
DEPARTMENT



參考編號
REFERENCE No.
A/NE-LT/749

圖 PLAN
R-4