


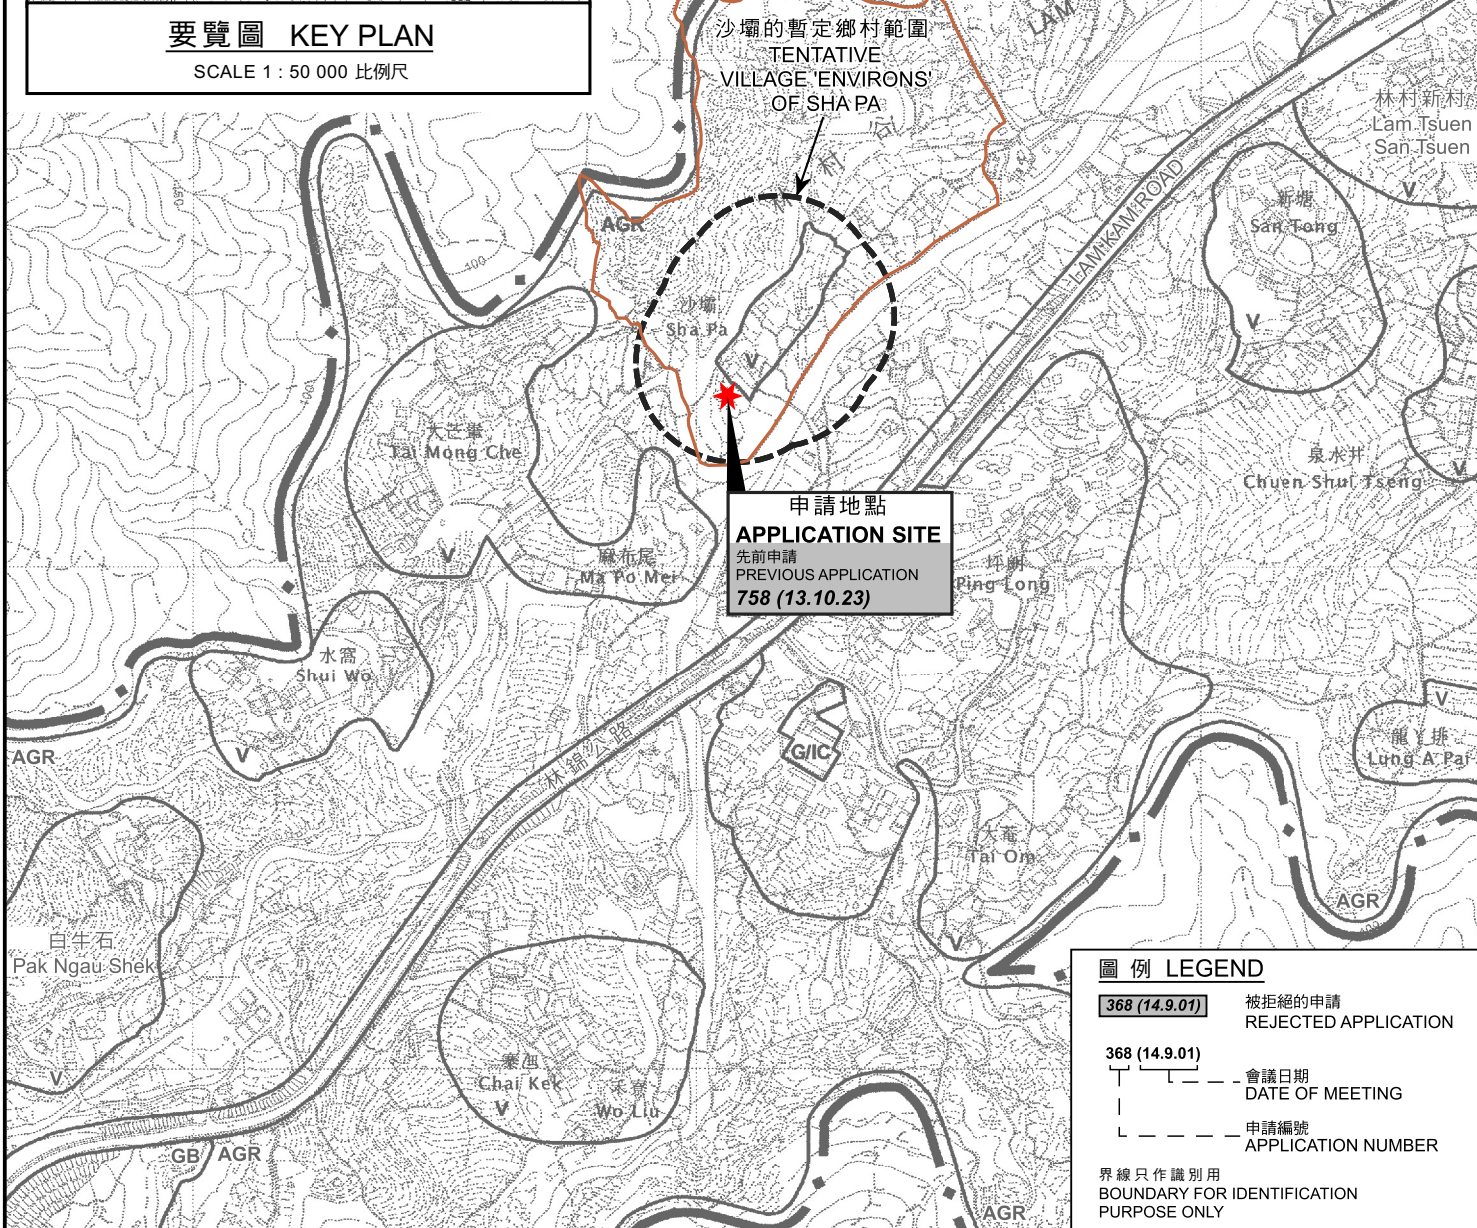

要覽圖 KEY PLAN

SCALE 1 : 50 000 比例尺



圖例 LEGEND

- 368 (14.9.01) 被拒絕的申請
REJECTED APPLICATION
- 368 (14.9.01) 會議日期
DATE OF MEETING
- 申請編號
APPLICATION NUMBER

界線只作識別用
BOUNDARY FOR IDENTIFICATION
PURPOSE ONLY

位置圖 LOCATION PLAN

擬議屋宇 (新界豁免管制屋宇-小型屋宇)
大埔林村沙壩丈量約份第8約
地段第567號D分段及第573號G分段
PROPOSED HOUSE
(NEW TERRITORIES EXEMPTED HOUSE - SMALL HOUSE)
LOTS 567 S.D AND 573 S.G IN D.D. 8,
SHA PA, LAM TSUEN, TAI PO

米 100 0 200 300 米
METRES SCALE 1 : 7 500 比例尺


規劃署
PLANNING
DEPARTMENT



參考編號
REFERENCE No.
A/NE-LT/765

圖 PLAN
R-1

本摘要圖於2024年5月22日擬備，
所根據的資料為於2006年10月31日
核准的分區計劃大綱圖編號S/NE-LT/11
EXTRACT PLAN PREPARED ON 22.5.2024
BASED ON OUTLINE ZONING PLAN
No. S/NE-LT/11 APPROVED ON 31.10.2006

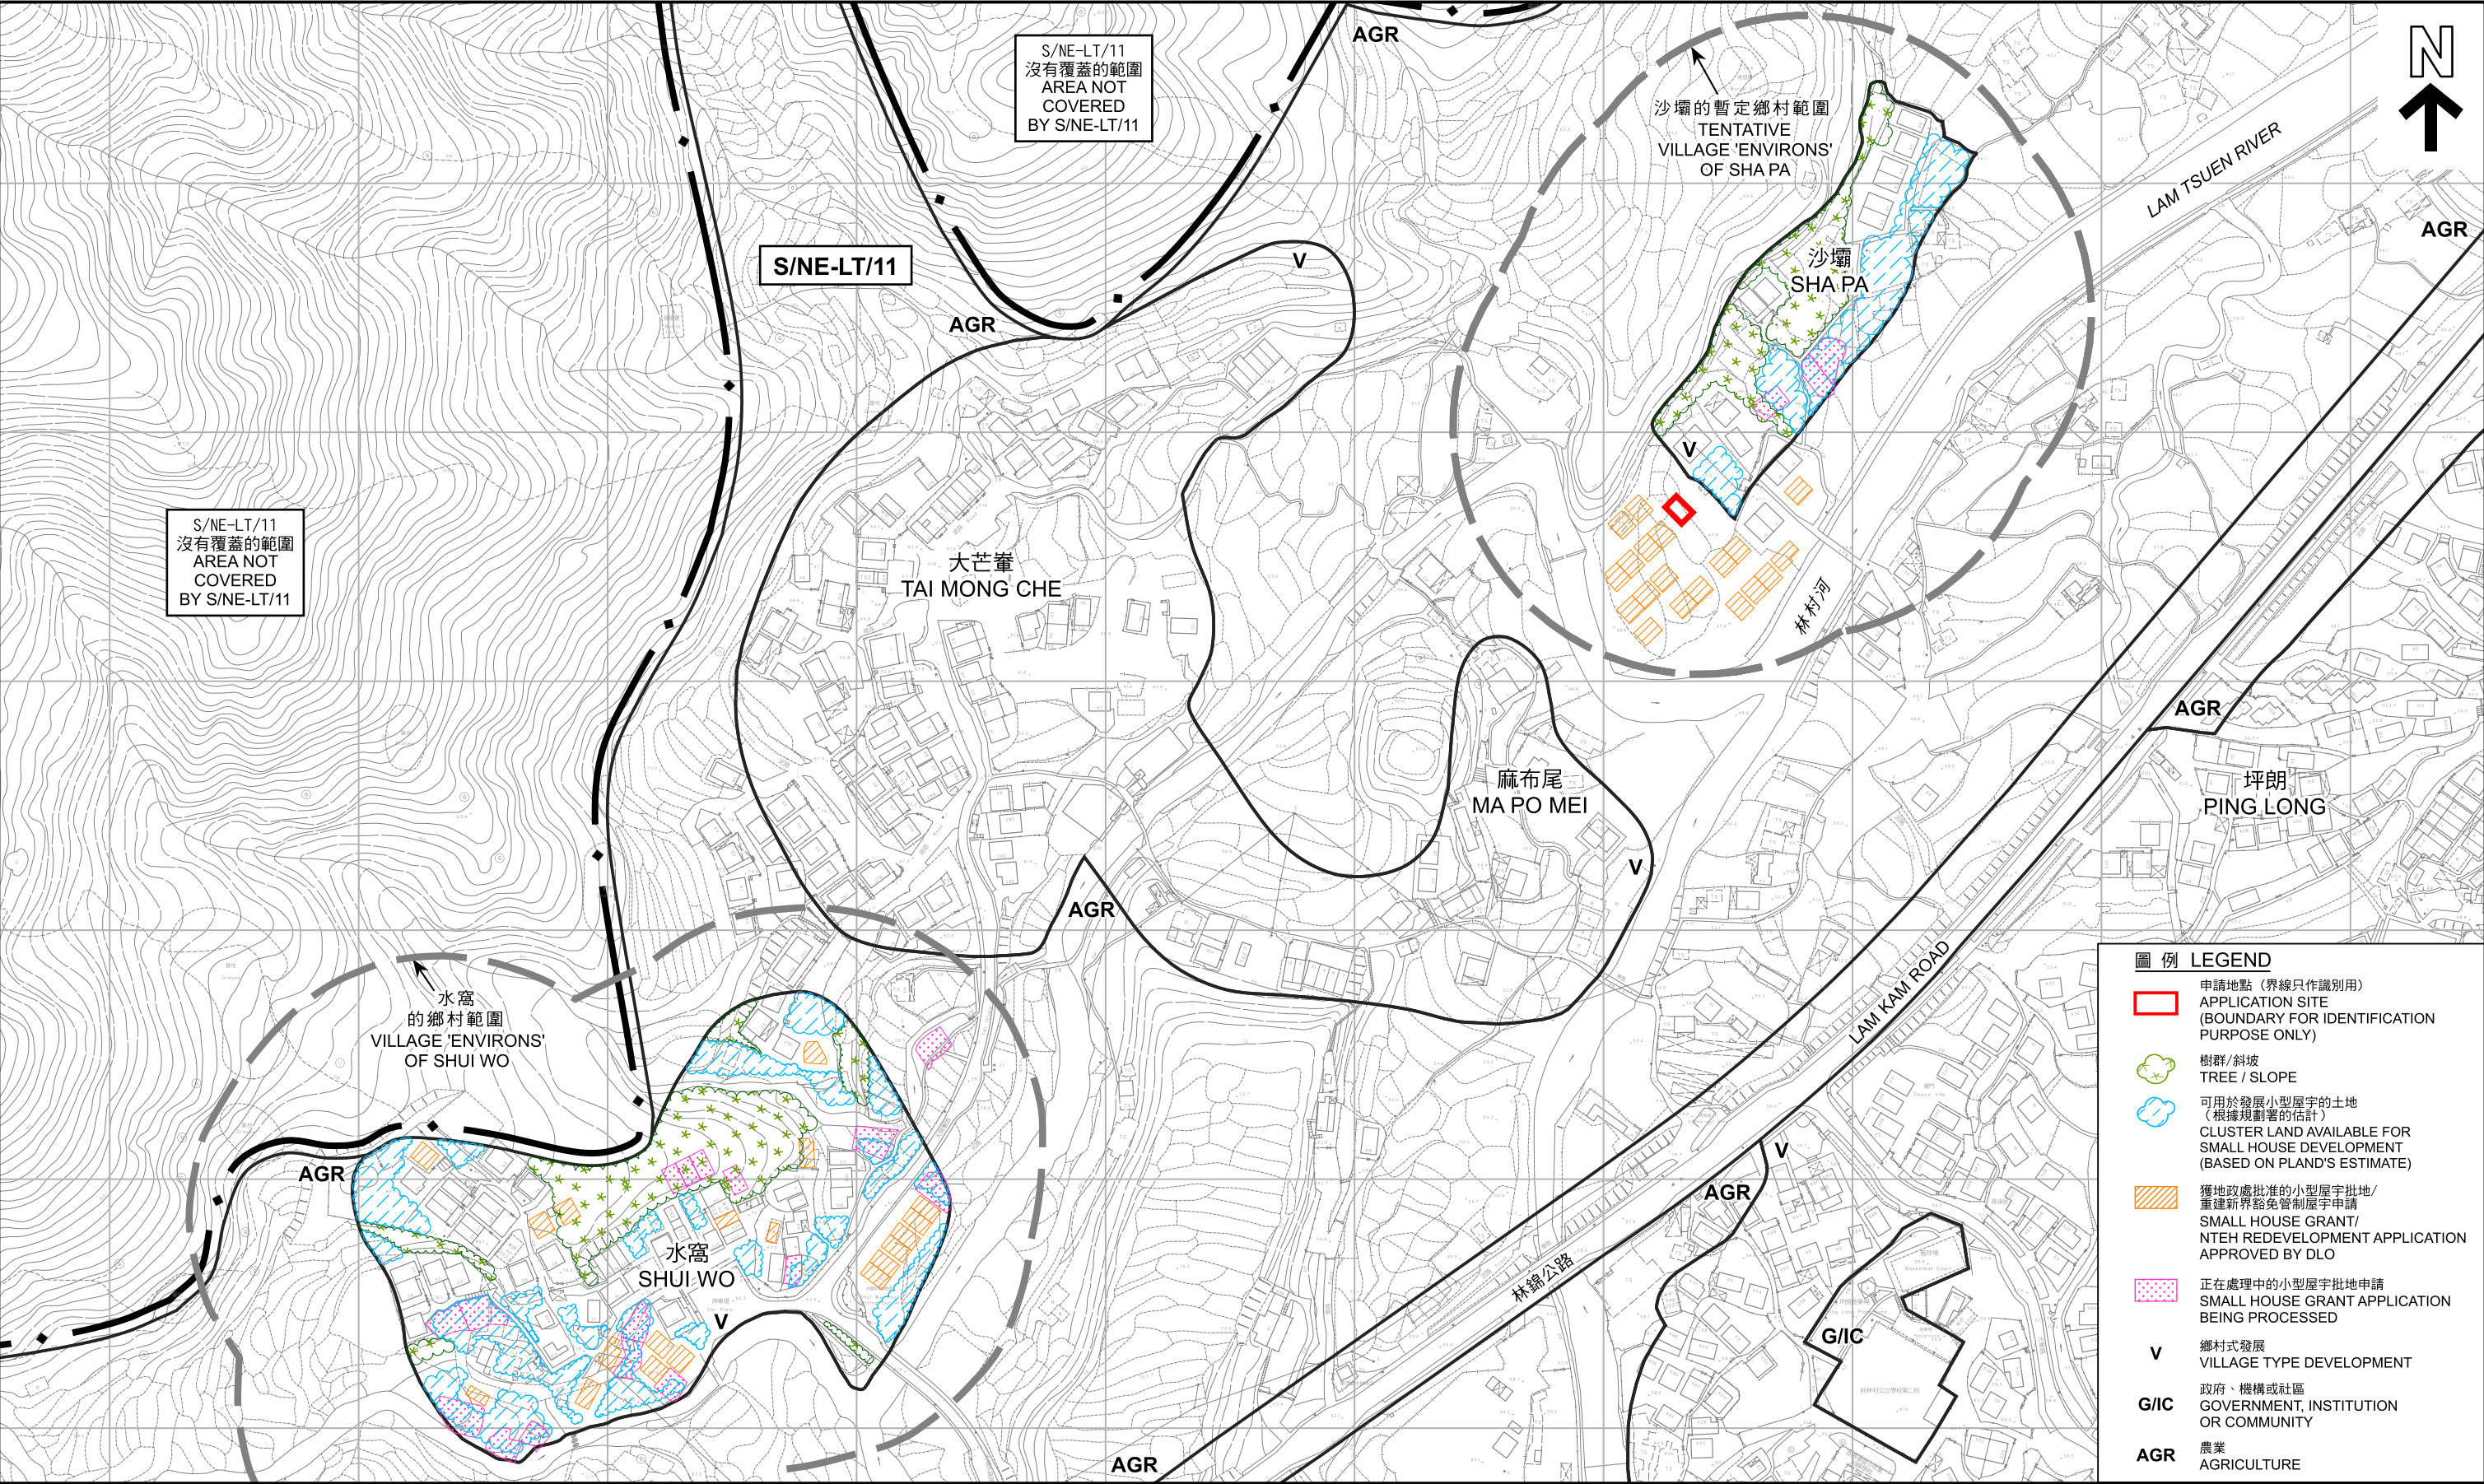

在「鄉村式發展」地帶內預計可供發展小型屋宇的土地數量
ESTIMATED AMOUNT OF LAND AVAILABLE FOR
SMALL HOUSE DEVELOPMENT WITHIN THE "V" ZONE
擬議屋宇（新界豁免管制屋宇-小型屋宇）
大埔林村沙壩丈量約份第8約
地段第567號D分段及第573號G分段
PROPOSED HOUSE
(NEW TERRITORIES EXEMPTED HOUSE - SMALL HOUSE)
LOTS 567 S.D AND 573 S.G IN D.D. 8,
SHA PA, LAM TSUEN, TAI PO
SCALE 1 : 2 500 比例尺

本摘要圖於2024年6月24日擬備，所根據的
資料為測量圖編號7-NW-6B及D和7-NW-7A及C
EXTRACT PLAN PREPARED ON 24.6.2024 BASED ON
SURVEY SHEETS No.7-NW-6B & D and 7-NW-7A & C



規劃署
PLANNING DEPARTMENT



參考編號
REFERENCE No.
A/NE-LT/765

圖 PLAN
R-2b

S/NE-LT/11
沒有覆蓋的範圍
AREA NOT
COVERED
BY S/NE-LT/11



S/NE-LT/11

AGR

AGR

沙壩
SHAPA

LAM TSUEN RIVER

林村河

麻布尾
MA PO MEI

AGR

LAM KAM ROAD

坪朗
PING LONG

林錦公路

圖例 LEGEND



申請地點 (界線只作識別用)
APPLICATION SITE
(BOUNDARY FOR IDENTIFICATION
PURPOSE ONLY)

航攝照片 AERIAL PHOTO

擬議屋宇 (新界豁免管制屋宇-小型屋宇)
大埔林村沙壩丈量約份第8約
地段第567號D分段及第573號G分段
PROPOSED HOUSE
(NEW TERRITORIES EXEMPTED HOUSE - SMALL HOUSE)
LOTS 567 S.D AND 573 S.G IN D.D. 8,
SHA PA, LAM TSUEN, TAI PO

規劃署
PLANNING
DEPARTMENT




參考編號
REFERENCE No.

A/NE-LT/765

圖 PLAN
R-3

本摘要圖於2024年5月22日擬備，
所根據的資料為地政總署
於2023年2月24日拍得的航攝照片
編號E187726C
EXTRACT PLAN PREPARED ON 22.5.2024
BASED ON AERIAL PHOTO No. E187726C
TAKEN ON 24.2.2023 BY
LANDS DEPARTMENT

1

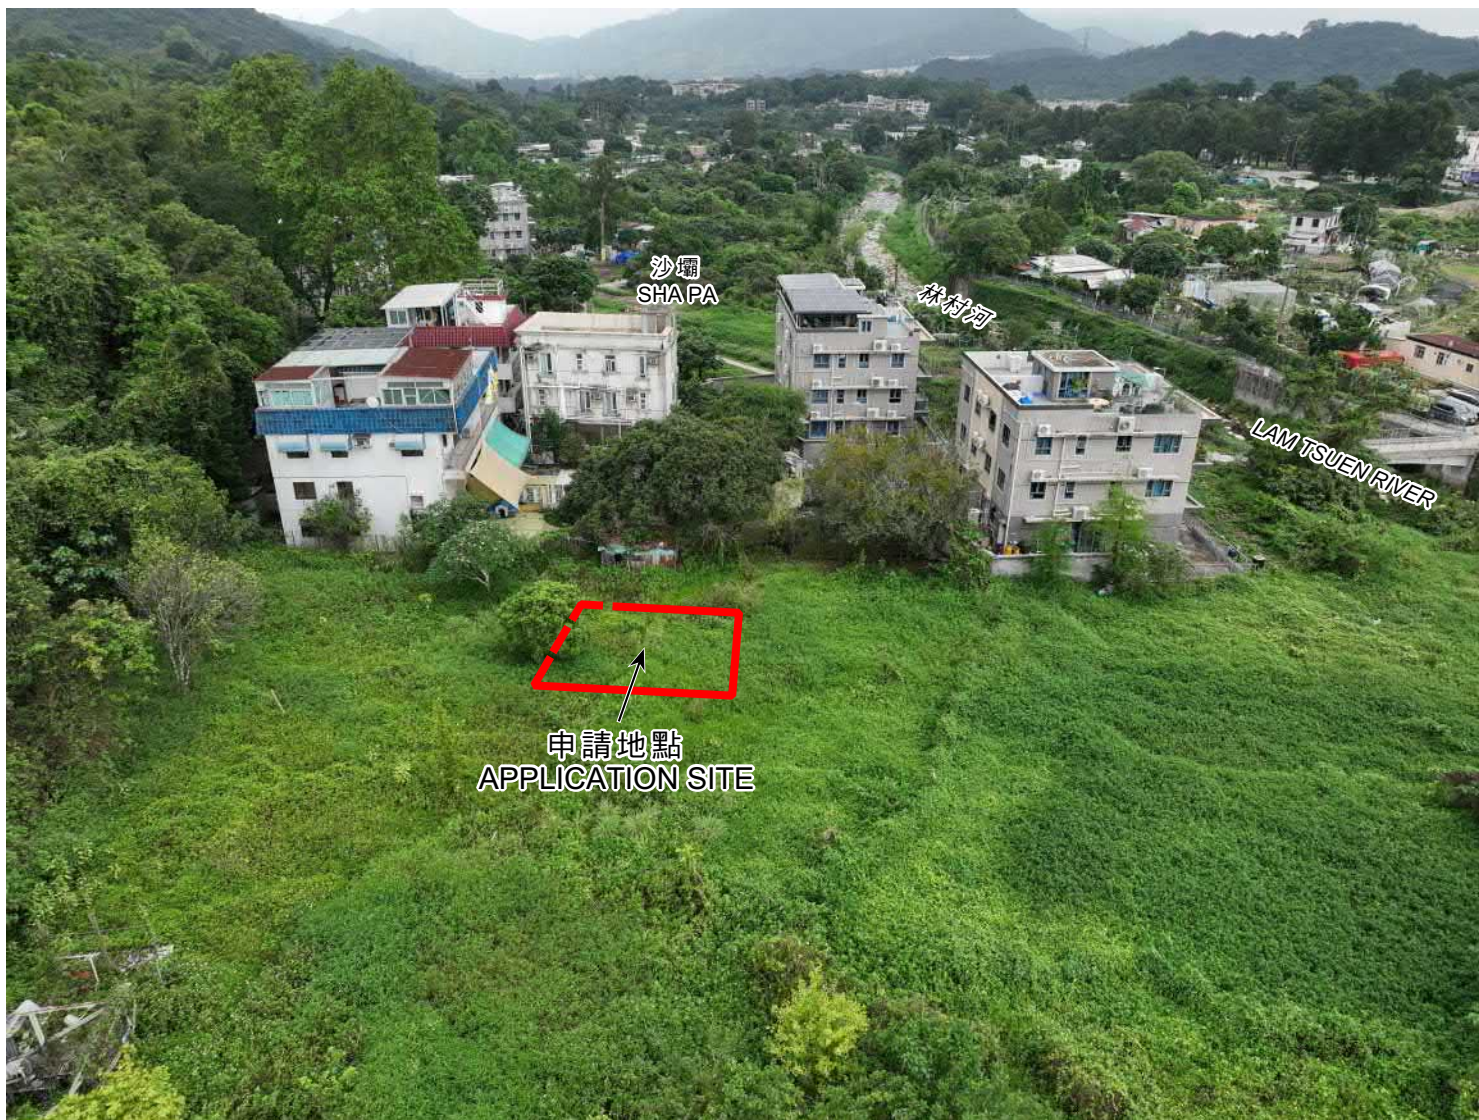

申請地點界線只作識別用
APPLICATION SITE BOUNDARY FOR IDENTIFICATION PURPOSE ONLY

實地照片 SITE PHOTO

擬議屋宇（新界豁免管制屋宇-小型屋宇）
大埔林村沙壩丈量約份第8約
地段第567號D分段及第573號G分段
PROPOSED HOUSE
(NEW TERRITORIES EXEMPTED HOUSE - SMALL HOUSE)
LOTS 567 S.D AND 573 S.G IN D.D. 8,
SHA PA, LAM TSUEN, TAI PO

規劃署
PLANNING
DEPARTMENT



參考編號
REFERENCE No.

A/NE-LT/765

圖 PLAN
R-4

本摘要圖於2024年5月22日擬備，所根據
的資料為攝於2024年5月3日
的無人駕駛航拍照片
PLAN PREPARED ON 22.5.2024 BASED ON
UNMANNED AERIAL VEHICLE PHOTO
TAKEN ON 3.5.2024