



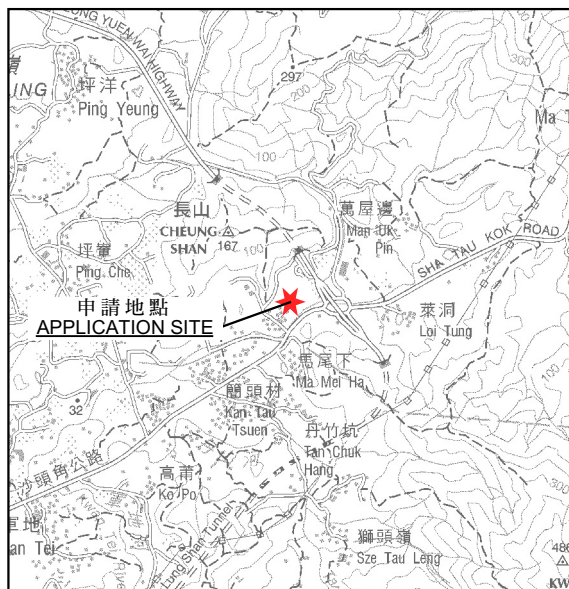

要覽圖 KEY PLAN

SCALE 1:50 000 比例尺

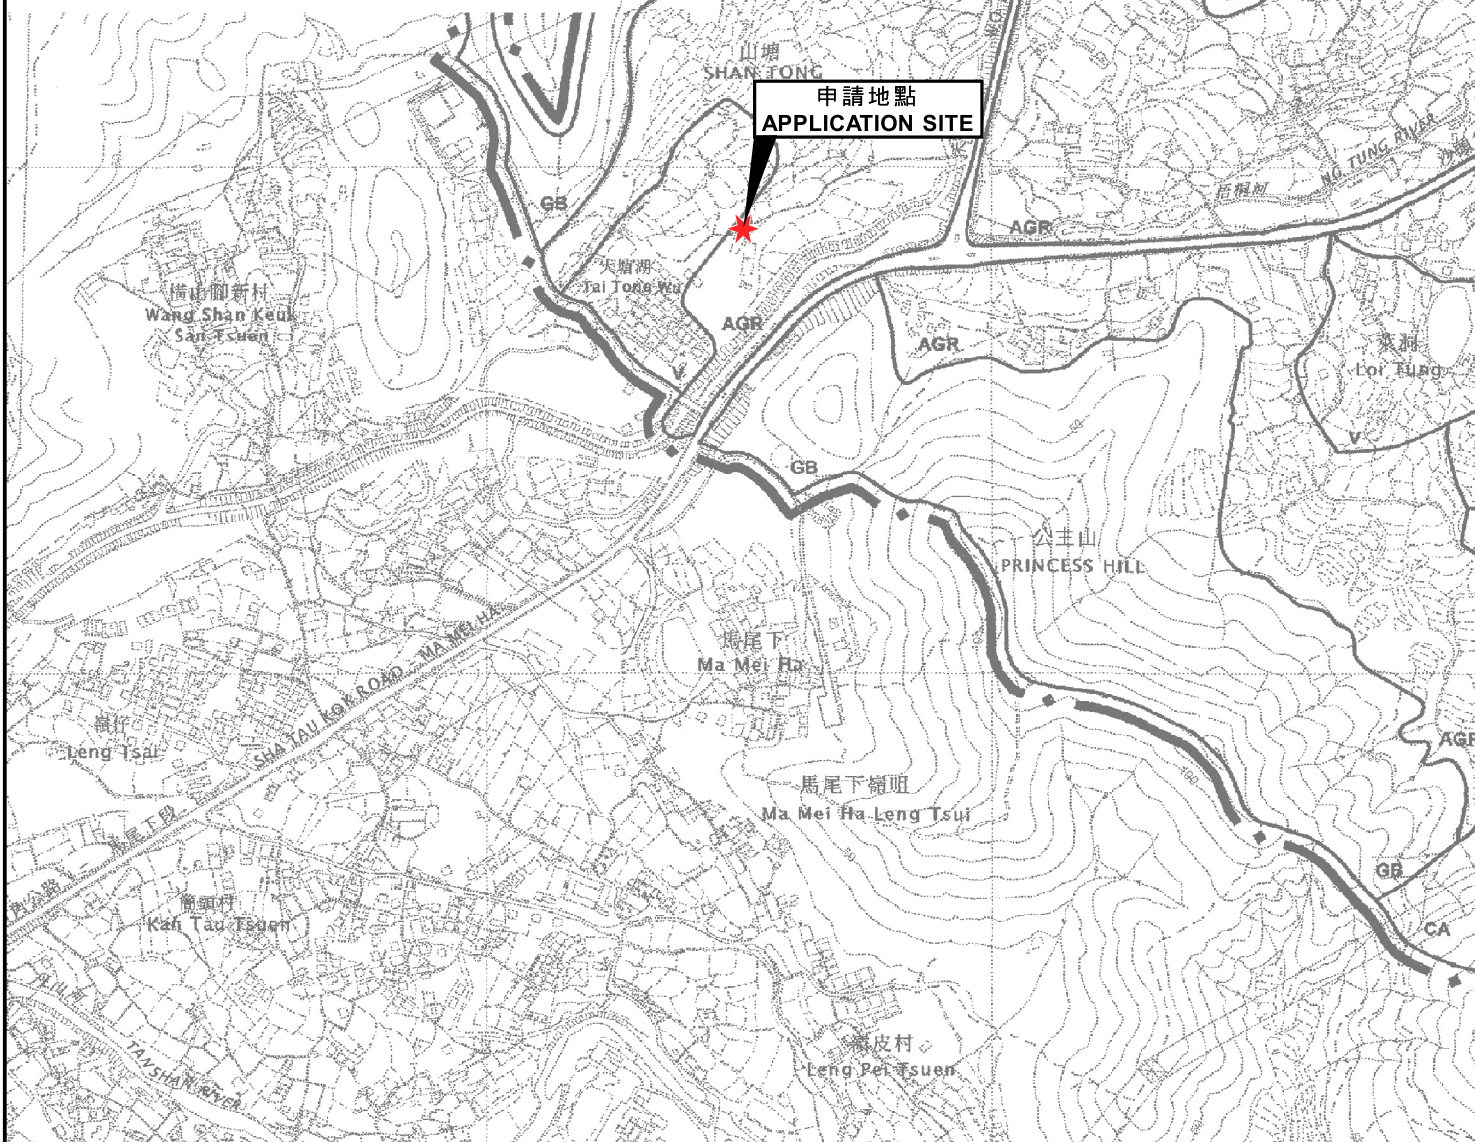


位置圖 LOCATION PLAN

本摘要圖於2024年2月16日擬備，
所根據的資料為於2006年10月17日
核准的分區計劃大綱圖編號S/NE-MUP/11
EXTRACT PLAN PREPARED ON 16.2.2024
BASED ON OUTLINE ZONING PLAN
No. S/NE-MUP/11 APPROVED ON 17.10.2006

填土以作緊急車輛/行車通道
新界沙頭角大塘湖丈量約份第46約地段第57號(部分)
FILLING OF LAND FOR AN EMERGENCY / VEHICULAR ACCESS
LOT 57 (PART) IN D.D. 46,
TAI TONG WU, SHA TAU KOK, N.T.

SCALE 1 : 7 500 比例尺

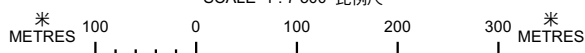

規劃署
PLANNING
DEPARTMENT



參考編號
REFERENCE No.
A/NE-MUP/188

圖 PLAN
R-1