


要覽圖 KEY PLAN

SCALE 1:50 000 比例尺

### 位置圖 LOCATION PLAN

擬議屋宇(新界豁免管制屋宇-小型屋宇)  
新界打鼓嶺丈量約份第82約地段第662號B分段  
PROPOSED HOUSE  
(NEW TERRITORIES EXEMPTED HOUSE - SMALL HOUSE)  
LOT 662 S.B IN D.D. 82, TA KWU LING, N.T.

SCALE 1 : 7 500 比例尺

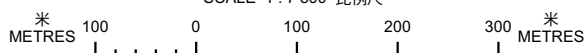

規劃署  
PLANNING  
DEPARTMENT



參考編號  
REFERENCE No.

A/NE-TKL/723

圖 PLAN


R-1

本摘要圖於2023年8月22日擬備，  
所根據的資料為：

於2017年12月5日核准的分區計劃大綱圖編號S/NE-HLH/11、  
於2017年12月5日核准的分區計劃大綱圖編號S/NE-MKT/4、  
於2010年2月2日核准的分區計劃大綱圖編號S/NE-TKL/14及  
於2016年5月3日核准的分區計劃大綱圖編號S/NE-TKL/2  
EXTRACT PLAN PREPARED ON 22.8.2023  
BASED ON OUTLINE ZONING PLANS No.  
S/NE-HLH/11 APPROVED ON 5.12.2017,  
S/NE-MKT/4 APPROVED ON 5.12.2017,  
S/NE-TKL/14 APPROVED ON 2.2.2010 AND  
S/NE-TKL/2 APPROVED ON 3.5.2016





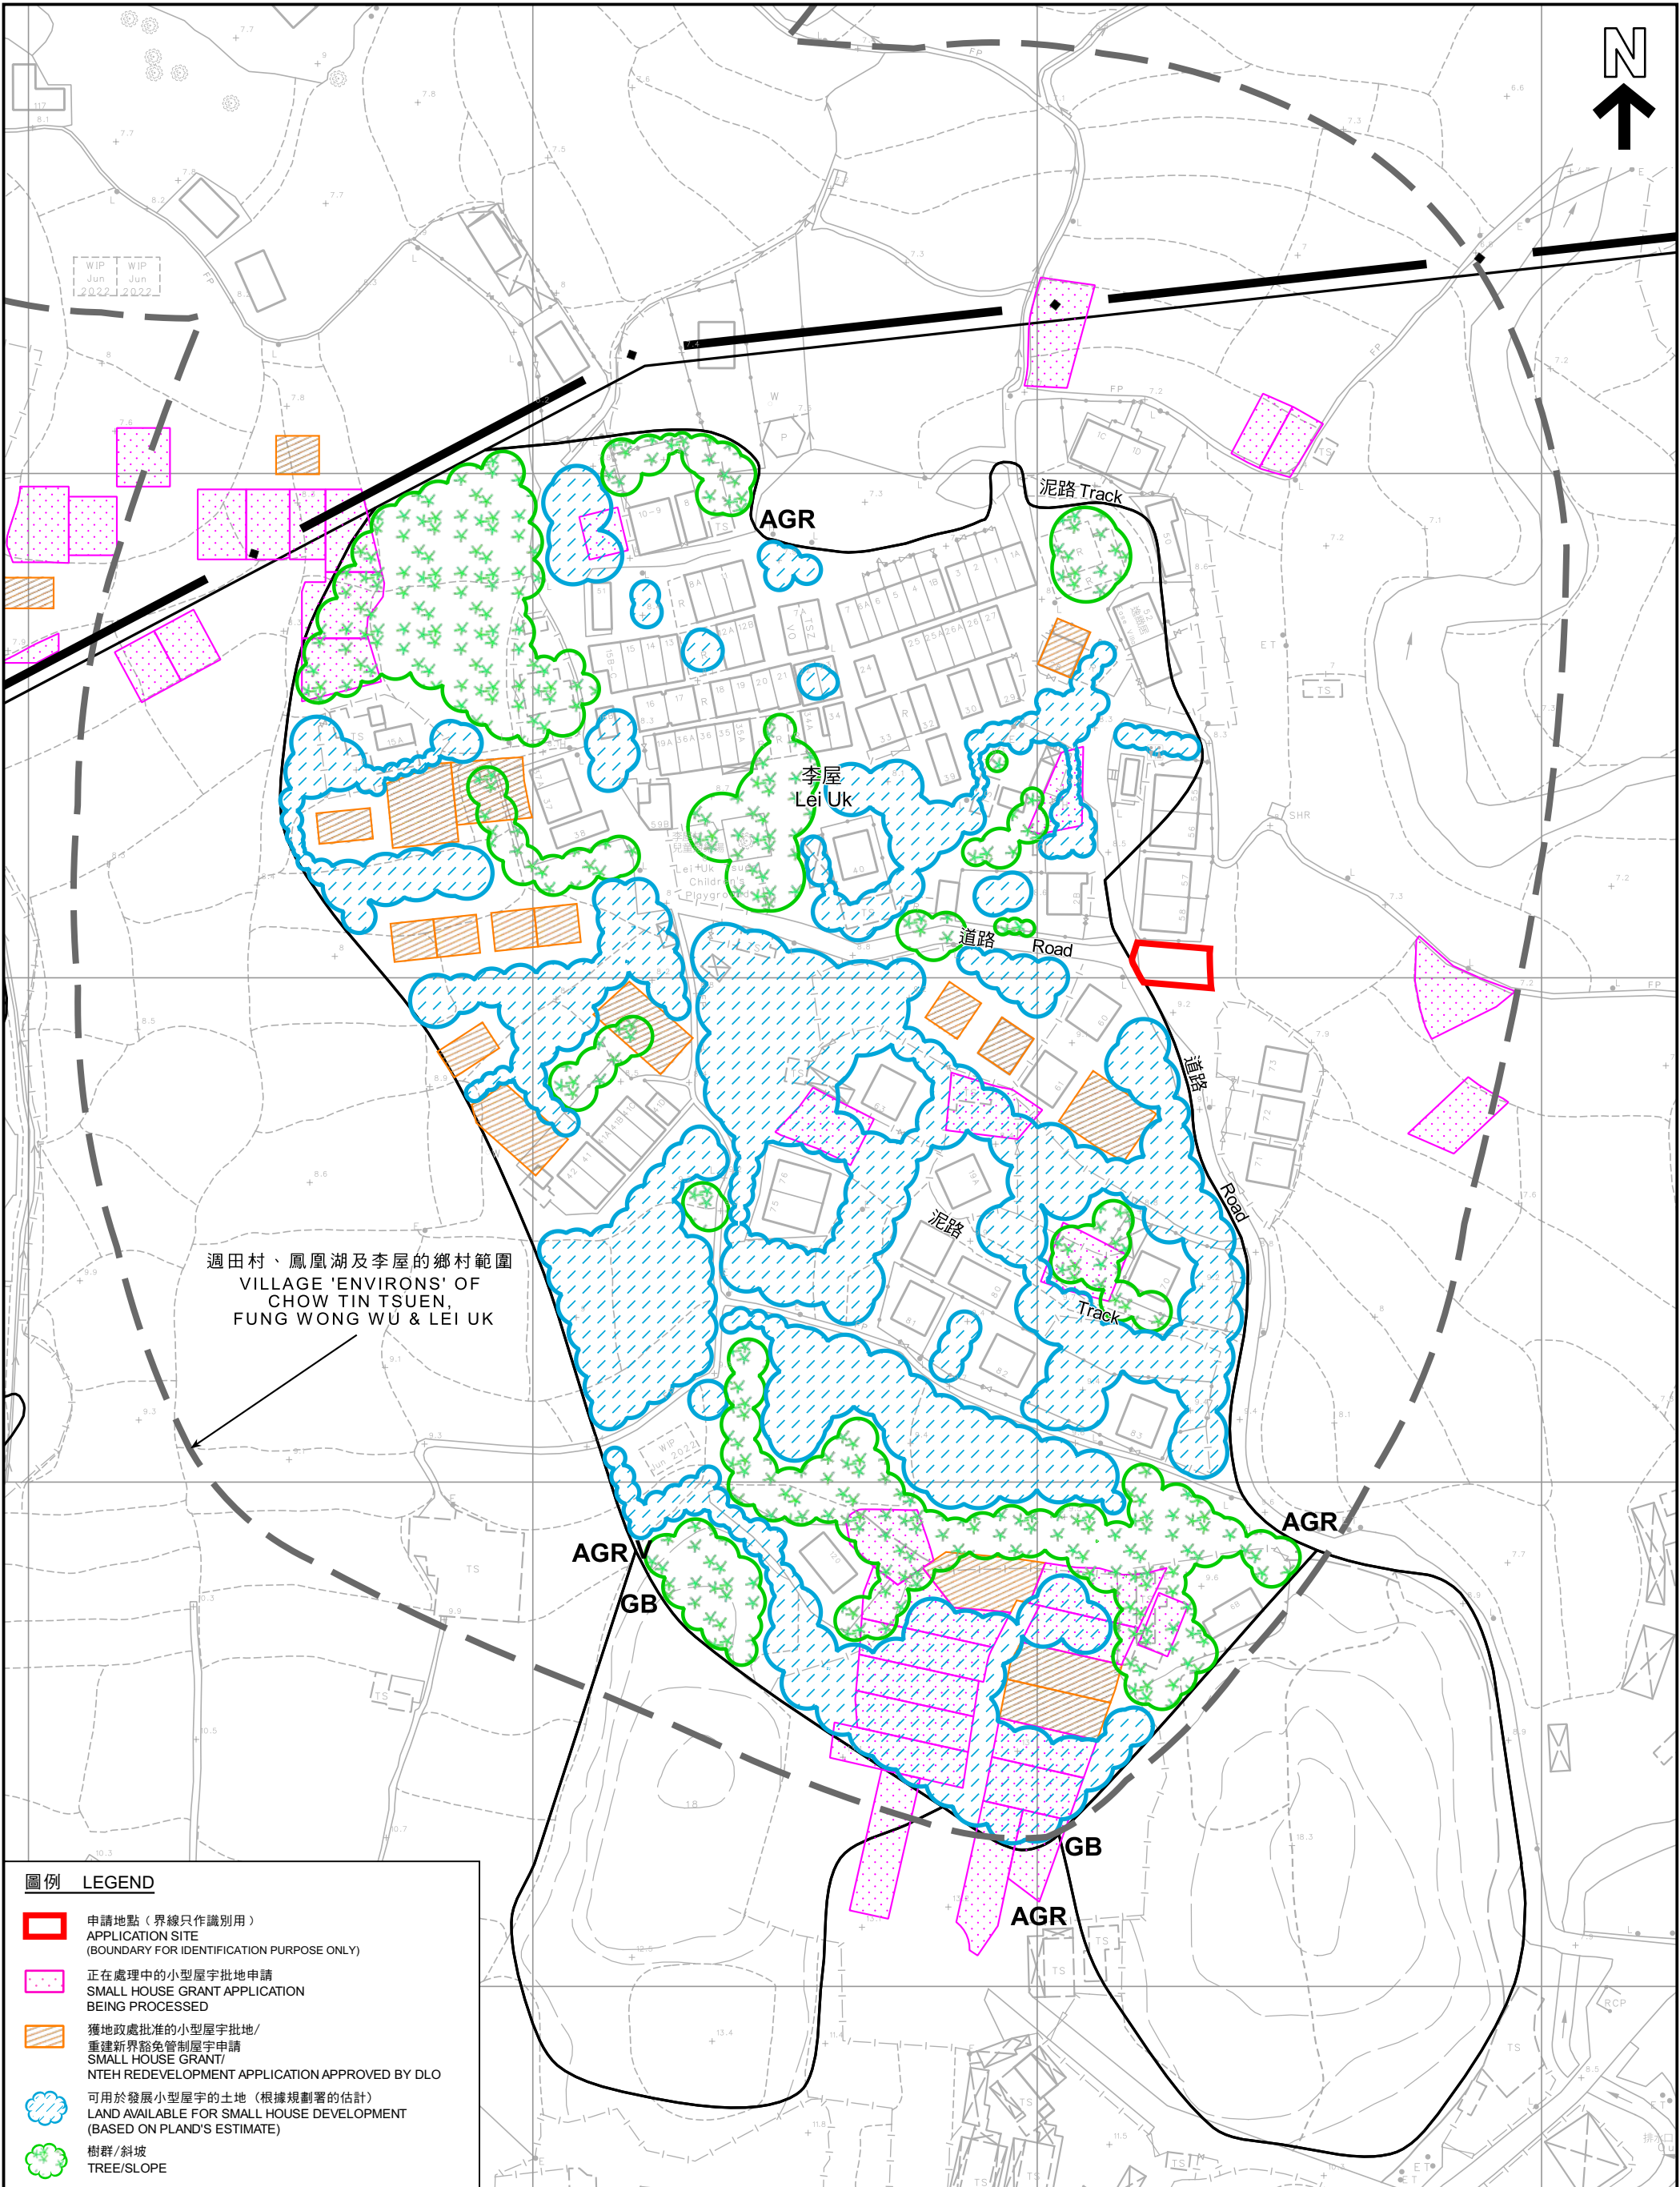

圖例 LEGEND

- 申請地點（界線只作識別用）  
APPLICATION SITE  
(BOUNDARY FOR IDENTIFICATION PURPOSE ONLY)
- 正在處理中的小型屋宇批地申請  
SMALL HOUSE GRANT APPLICATION  
BEING PROCESSED
- 獲地政處批准的小型屋宇批地/  
重建新界豁免管制屋宇申請  
SMALL HOUSE GRANT/  
NTEH REDEVELOPMENT APPLICATION APPROVED BY DLO
- 可用於發展小型屋宇的土地（根據規劃署的估計）  
LAND AVAILABLE FOR SMALL HOUSE DEVELOPMENT  
(BASED ON PLAND'S ESTIMATE)
- 樹群/斜坡  
TREE/SLOPE

本摘要圖於2023年8月31日擬備，  
所根據的資料為測量圖編號  
3-NW-18A及18C  
EXTRACT PLAN PREPARED ON 31.8.2023  
BASED ON SURVEY SHEETS No.  
3-NW-18A & 18C

在「鄉村式發展」地帶內預計可供發展小型屋宇的土地數量  
ESTIMATED AMOUNT OF LAND AVAILABLE FOR  
SMALL HOUSE DEVELOPMENT WITHIN THE "V" ZONE

擬議屋宇（新界豁免管制屋宇-小型屋宇）  
新界打鼓嶺丈量約份第82約地段第662號B分段  
PROPOSED HOUSE  
(NEW TERRITORIES EXEMPTED HOUSE - SMALL HOUSE)  
LOT 662 S.B IN D.D. 82, TA KWU LING, N.T.

米 20 0 20 40 60 80 米  
METRES METRES

規劃署  
PLANNING  
DEPARTMENT




參考編號  
REFERENCE No.

A/NE-TKL/723

圖 PLAN  
R-2b



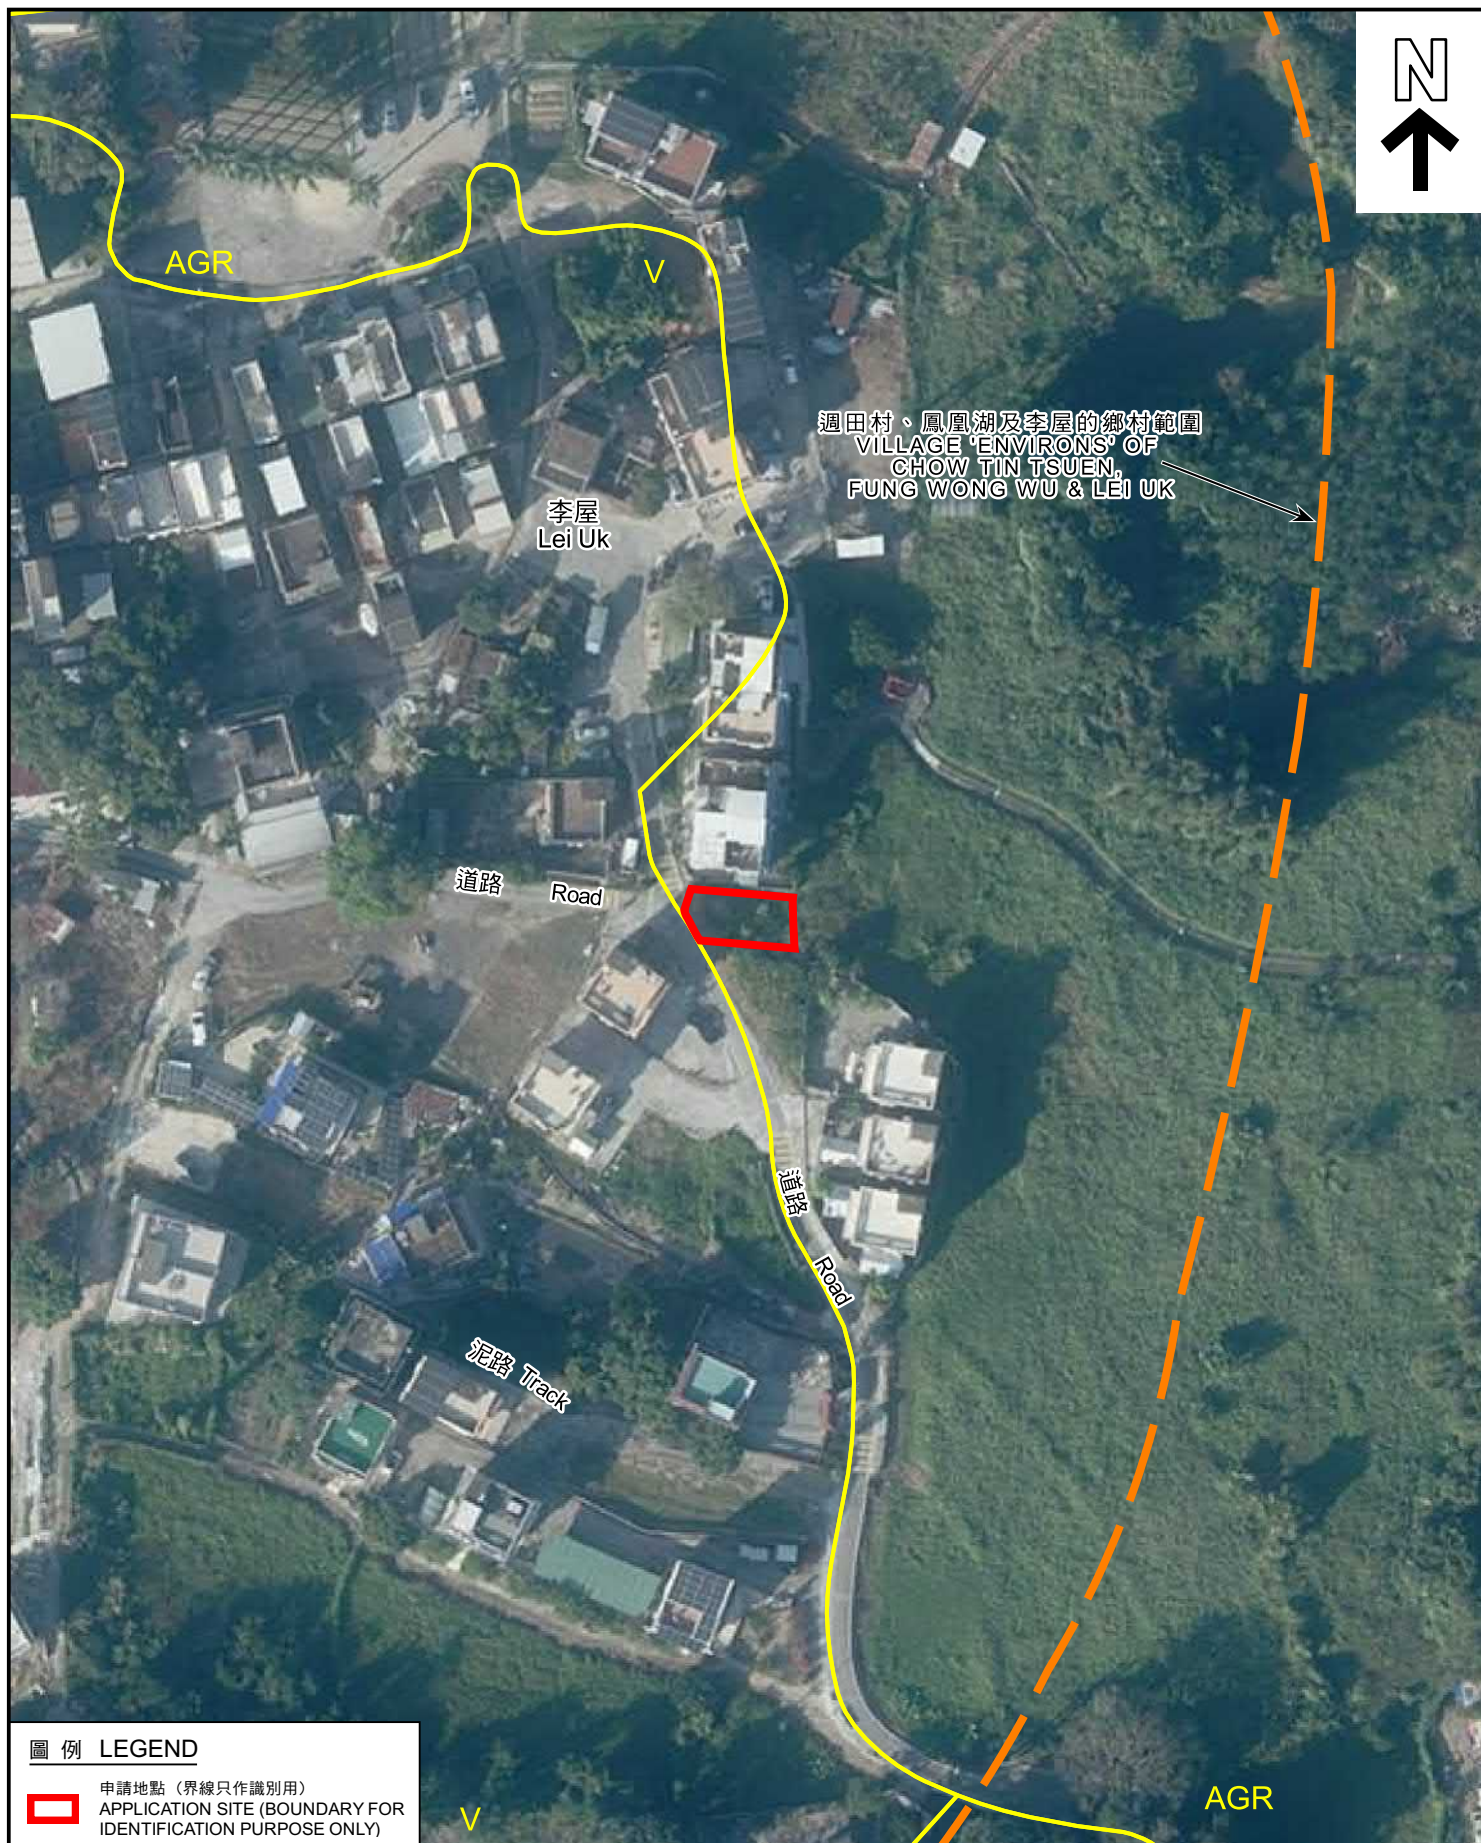

#### 圖例 LEGEND



申請地點 (界線只作識別用)  
APPLICATION SITE (BOUNDARY FOR  
IDENTIFICATION PURPOSE ONLY)

本摘要圖於2023年8月25日擬備，  
所根據的資料為地政總署於2021年11月26日  
拍得的航攝照片編號E141777C  
EXTRACT PLAN PREPARED ON 25.8.2023  
BASED ON AERIAL PHOTO No. E141777C  
TAKEN ON 26.11.2021 BY  
LANDS DEPARTMENT

#### 航攝照片 AERIAL PHOTO

擬議屋宇 (新界豁免管制屋宇-小型屋宇)  
新界打鼓嶺丈量約份第82約地段第662號B分段  
PROPOSED HOUSE  
(NEW TERRORIES EXEMPTED HOUSE - SMALL HOUSE)  
LOT 662 S.B IN D.D. 82, TA KWU LING, N.T.

規劃署  
PLANNING  
DEPARTMENT



參考編號  
REFERENCE No.  
A/NE-TKL/723

圖 PLAN  
R-3





申請地點界線只作識別用  
APPLICATION SITE BOUNDARY FOR IDENTIFICATION PURPOSE ONLY

### 實地照片 SITE PHOTOS

擬議屋宇(新界豁免管制屋宇-小型屋宇)  
新界打鼓嶺丈量約份第82約地段第662號B分段  
PROPOSED HOUSE  
(NEW TERRITORIES EXEMPTED HOUSE - SMALL HOUSE)  
LOT 662 S.B IN D.D. 82, TA KWU LING, N.T.

規劃署  
PLANNING  
DEPARTMENT



參考編號  
REFERENCE No.  
A/NE-TKL/723

圖 PLAN  
R-4

本圖於2023年8月23日擬備，  
所根據的資料為攝於2023年8月21日  
的實地照片  
PLAN PREPARED ON 23.8.2023  
BASED ON SITE PHOTO TAKEN ON  
21.8.2023