

本摘要圖於2024年7月3日擬備，
所根據的資料為測量圖編號
3-SE-18D、3-SE-19C、3-SE-23B和
3-SE-24A
EXTRACT PLAN PREPARED ON 3.7.2024
BASED ON SURVEY SHEETS No.
3-SE-18D, 3-SE-19C, 3-SE-23B and 3-SE-24A

平面圖 SITE PLAN


擬議屋宇 (新界豁免管制屋宇-小型屋宇)
新界大埔龍尾丈量約份第28約地段第391號A分段
PROPOSED HOUSE
(NEW TERRITORIES EXEMPTED HOUSE - SMALL HOUSE)
LOT 391 S.A IN D.D.28, LUNG MEI, TAI PO, NEW TERRITORIES

SCALE 1 : 1 000 比例尺
METRES 0 20 40 METRES

**規劃署
PLANNING
DEPARTMENT**

參考編號
REFERENCE No.
A/NE-TK/793

圖 PLAN
R-2a

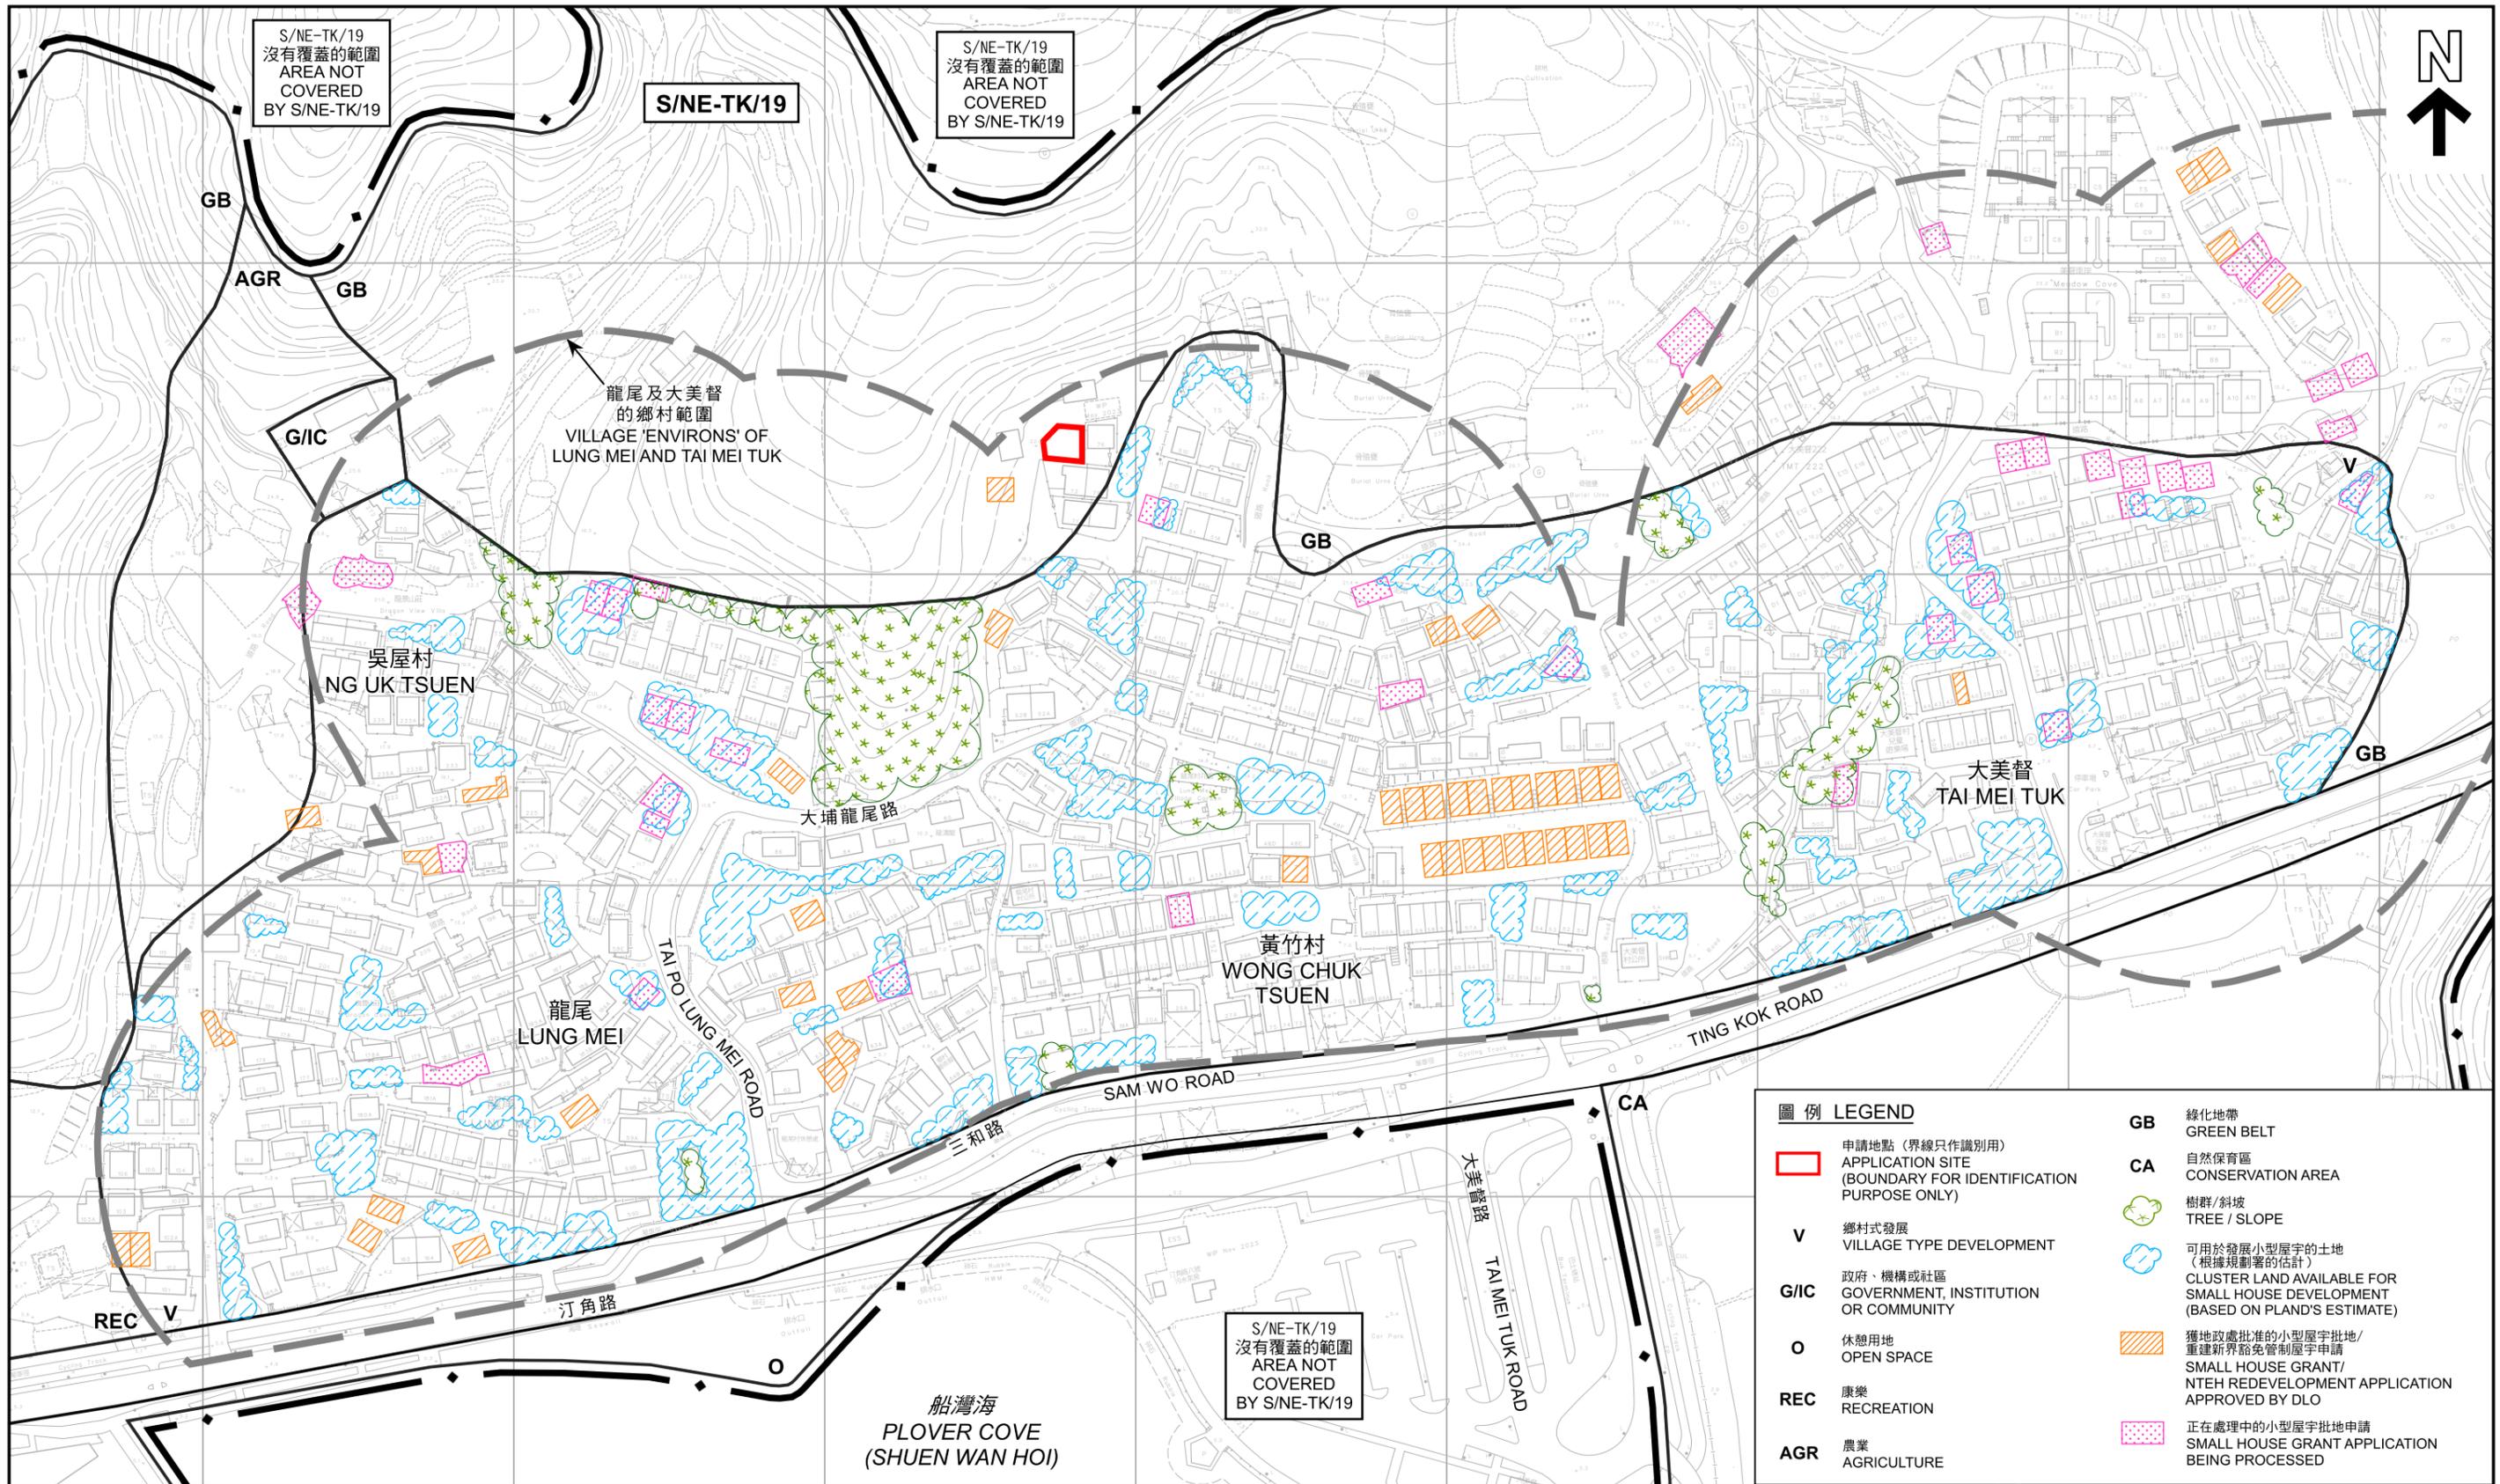

S/NE-TK/19
沒有覆蓋的範圍
AREA NOT
COVERED
BY S/NE-TK/19

S/NE-TK/19

S/NE-TK/19
沒有覆蓋的範圍
AREA NOT
COVERED
BY S/NE-TK/19



龍尾及大美督
的鄉村範圍
VILLAGE 'ENVIRONS' OF
LUNG MEI AND TAI MEI TUK

吳屋村
NG UK TSUEN

大美督
TAI MEI TUK

大埔龍尾路

黃竹村
WONG CHUK
TSUEN

龍尾
LUNG MEI

TAI PO LUNG MEI ROAD

SAM WO ROAD

TING KOK ROAD

船灣海
PLOVER COVE
(SHUEN WAN HOI)

S/NE-TK/19
沒有覆蓋的範圍
AREA NOT
COVERED
BY S/NE-TK/19

圖例 LEGEND	
	申請地點 (界線只作識別用) APPLICATION SITE (BOUNDARY FOR IDENTIFICATION PURPOSE ONLY)
	鄉村式發展 VILLAGE TYPE DEVELOPMENT
	政府、機構或社區 GOVERNMENT, INSTITUTION OR COMMUNITY
	休憩用地 OPEN SPACE
	康樂 RECREATION
	農業 AGRICULTURE
	綠化地帶 GREEN BELT
	自然保育區 CONSERVATION AREA
	樹群/斜坡 TREE / SLOPE
	可用於發展小型屋宇的土地 (根據規劃署的估計) CLUSTER LAND AVAILABLE FOR SMALL HOUSE DEVELOPMENT (BASED ON PLAND'S ESTIMATE)
	獲地政處批准的小型屋宇批地/ 重建新界豁免管制屋宇申請 SMALL HOUSE GRANT/ NTEH REDEVELOPMENT APPLICATION APPROVED BY DLO
	正在處理中的小型屋宇批地申請 SMALL HOUSE GRANT APPLICATION BEING PROCESSED

在「鄉村式發展」地帶內預計可供發展小型屋宇的土地數量
ESTIMATED AMOUNT OF LAND AVAILABLE FOR
SMALL HOUSE DEVELOPMENT WITHIN THE "V" ZONE

擬議屋宇 (新界豁免管制屋宇 - 小型屋宇)
新界大埔龍尾丈量約份第28約地段第391號A分段
PROPOSED HOUSE
(NEW TERRITORIES EXEMPTED HOUSE - SMALL HOUSE)
LOT 391 S.A IN D.D.28, LUNG MEI, TAI PO, NEW TERRITORIES



本摘要圖於2024年6月28日擬備，
所根據的資料為測量圖編號
3-SE-18D、3-SE-19C、3-SE-23B和3-SE-24A
EXTRACT PLAN PREPARED ON 28.6.2024
BASED ON SURVEY SHEETS No.
3-SE-18D, 3-SE-19C, 3-SE-23B and 3-SE-24A

規劃署
PLANNING DEPARTMENT



參考編號
REFERENCE No.
A/NE-TK/793

圖 PLAN
R-2b



S/NE-TK/19
沒有覆蓋的範圍
AREA NOT
COVERED
BY S/NE-TK/19

S/NE-TK/19
沒有覆蓋的範圍
AREA NOT
COVERED
BY S/NE-TK/19

S/NE-TK/19

GB



大埔龍尾路
TAI PO LUNG WAI ROAD

黃竹村
WONG CHUK
TSUEN

龍尾
LUNG MEI

SAM WO ROAD

三和路

汀角路
TING KOK ROAD

CA

圖例 LEGEND
申請地點 (界線只作識別用)
APPLICATION SITE
(BOUNDARY FOR IDENTIFICATION
PURPOSE ONLY)

S/NE-TK/19
沒有覆蓋的範圍
AREA NOT
COVERED
BY S/NE-TK/19

航攝照片 AERIAL PHOTO

本摘要圖於2024年5月22日擬備，
所根據的資料為地政總署
於2023年2月23日拍得的航攝照片
編號E186188C
EXTRACT PLAN PREPARED ON 22.5.2024
BASED ON AERIAL PHOTO No. E186188C
TAKEN ON 23.2.2023 BY
LANDS DEPARTMENT

擬議屋宇 (新界豁免管制屋宇-小型屋宇)
新界大埔龍尾丈量約份第28約地段第391號A分段
PROPOSED HOUSE
(NEW TERRITORIES EXEMPTED HOUSE - SMALL HOUSE)
LOT 391 S.A IN D.D.28, LUNG MEI, TAI PO, NEW TERRITORIES

規劃署
PLANNING
DEPARTMENT



參考編號
REFERENCE No.
A/NE-TK/793

圖 PLAN
R-3

1

申請地點
APPLICATION SITE



2

申請地點
APPLICATION SITE



申請地點界線只作識別用
APPLICATION SITE BOUNDARY FOR IDENTIFICATION PURPOSE ONLY

實地照片 SITE PHOTOS

本摘要圖於2024年6月14日擬備，所根據的資料為攝於2024年5月3日的實地照片
PLAN PREPARED ON 14.6.2024 BASED ON SITE PHOTOS TAKEN ON 3.5.2024

擬議屋宇（新界豁免管制屋宇-小型屋宇）
新界大埔龍尾丈量約份第28約地段第391號A分段
PROPOSED HOUSE
(NEW TERRITORIES EXEMPTED HOUSE - SMALL HOUSE)
LOT 391 S.A IN D.D.28, LUNG MEI, TAI PO, NEW TERRITORIES

規劃署
PLANNING
DEPARTMENT



參考編號
REFERENCE No.
A/NE-TK/793

圖 PLAN
R-4