
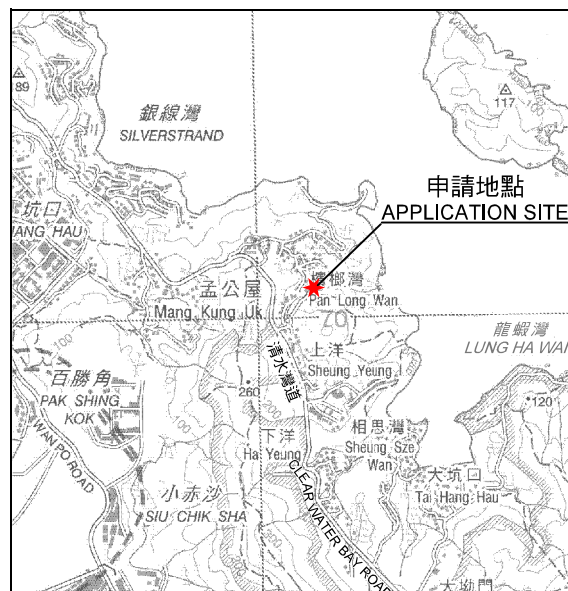


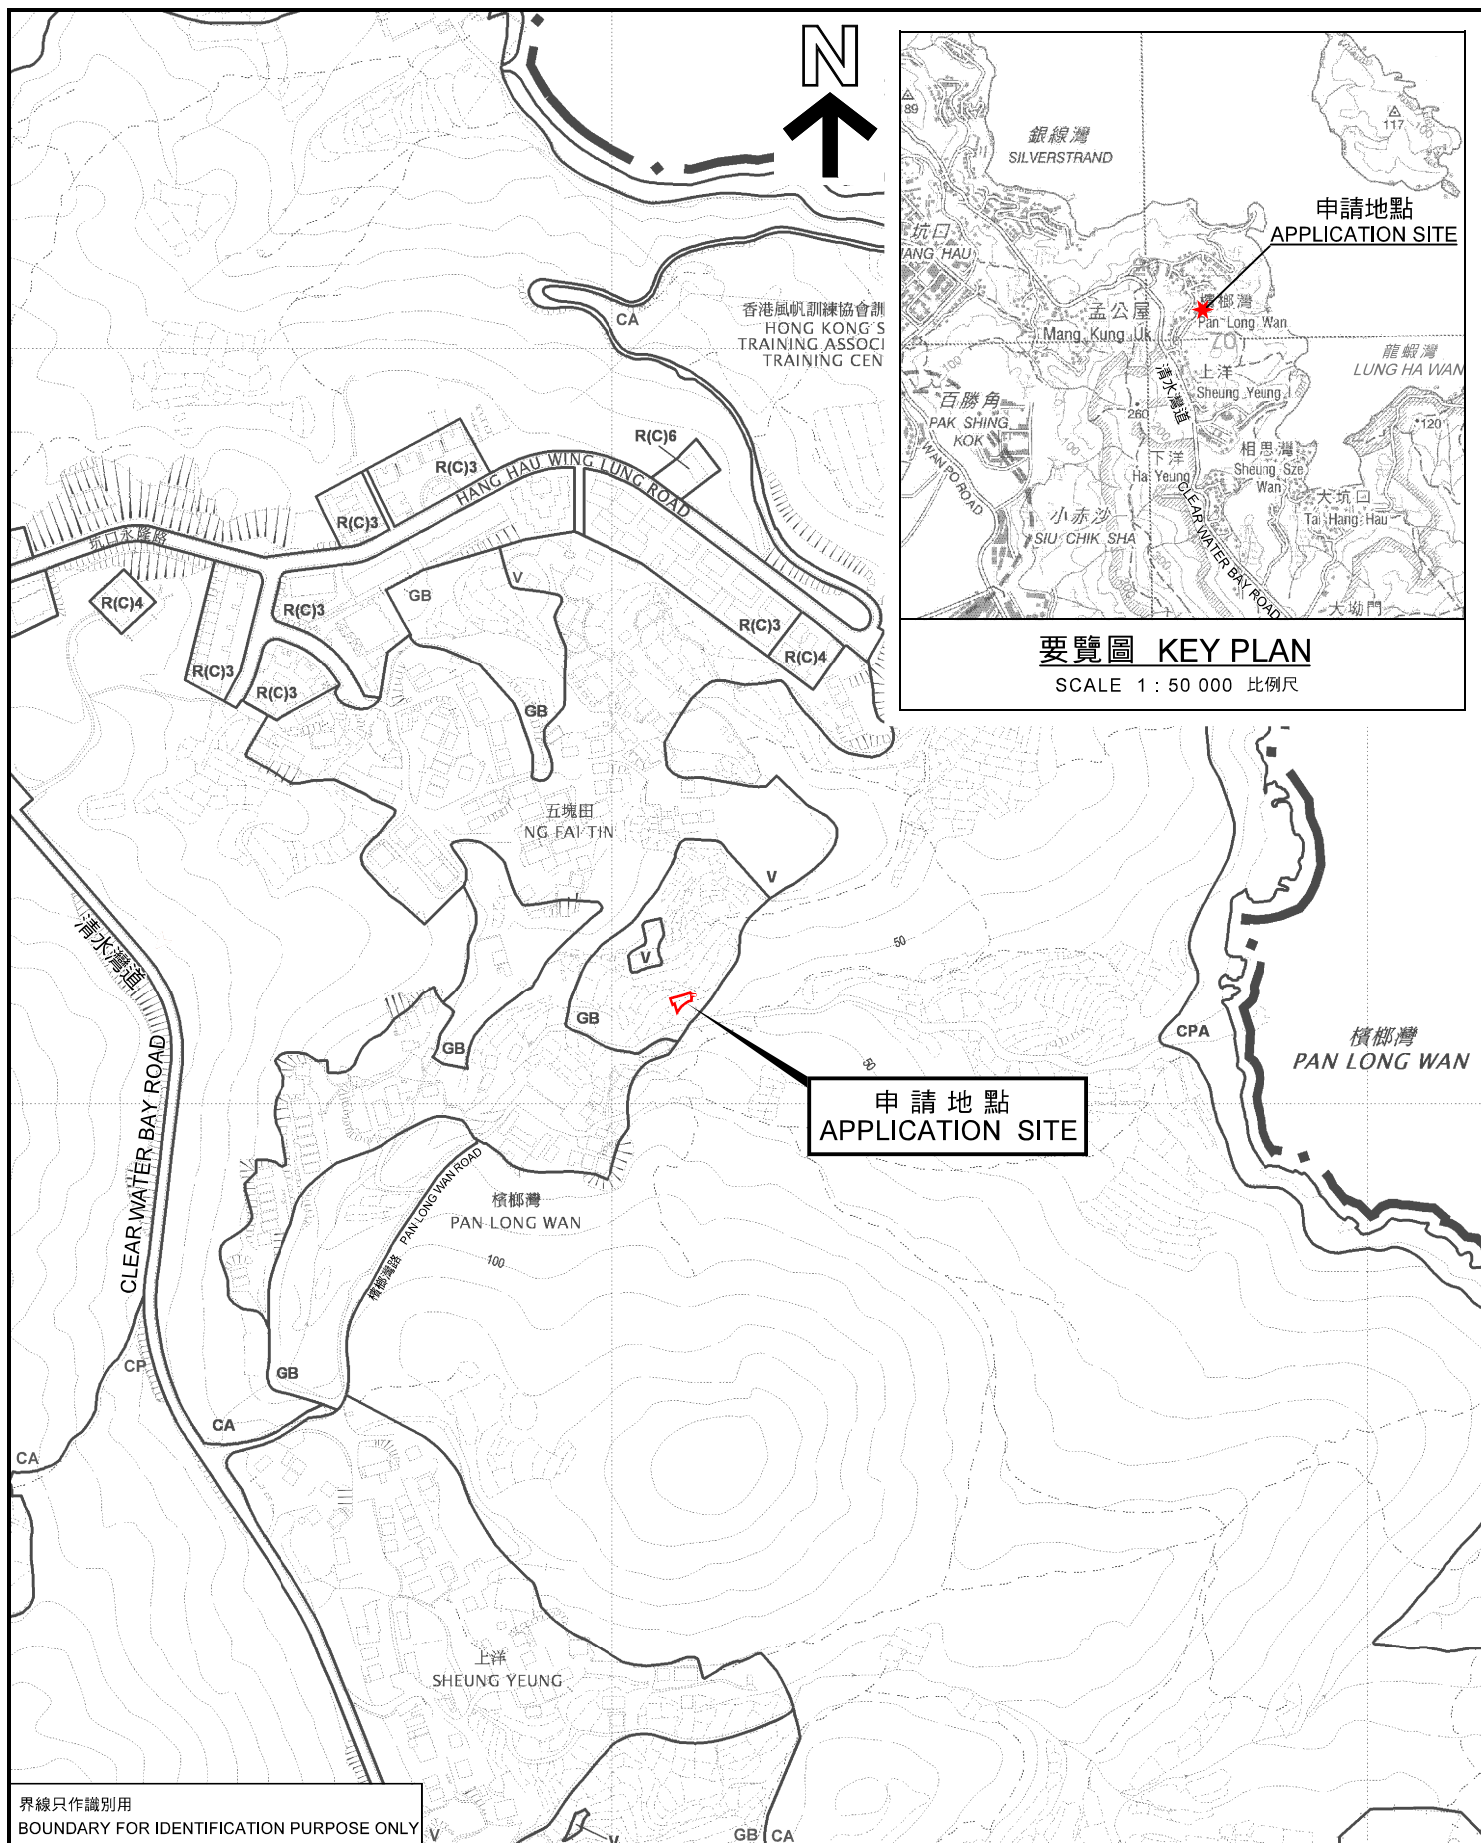

要覽圖 KEY PLAN

SCALE 1 : 50 000 比例尺

界線只作識別用
BOUNDARY FOR IDENTIFICATION PURPOSE ONLY

位置圖 LOCATION PLAN

擬議屋宇（新界豁免管制屋宇-小型屋宇）
西貢清水灣橫榔灣丈量約份第 2 3 8 約地段第 1 5 8 號 C 分段餘段
PROPOSED HOUSE
(NEW TERRITORIES EXEMPTED HOUSE - SMALL HOUSE)
LOT 158 S.C RP IN D.D. 238, PAN LONG WAN,
CLEAR WATER BAY, SAI KUNG

SCALE 1 : 5 000 比例尺
米 100 0 100 200 米
METRES

規劃署
**PLANNING
DEPARTMENT**



參考編號
REFERENCE No.
A/SK-CWBN/63

圖 PLAN
R-1

本摘要圖於2022年4月20日擬備，
所根據的資料為於2013年12月3日核准的
分區計劃大綱圖編號S/SK-CWBN/6
EXTRACT PLAN PREPARED ON 20.4.2022
BASED ON OUTLINE ZONING PLAN No.
S/SK-CWBN/6 APPROVED ON 3.12.2013