


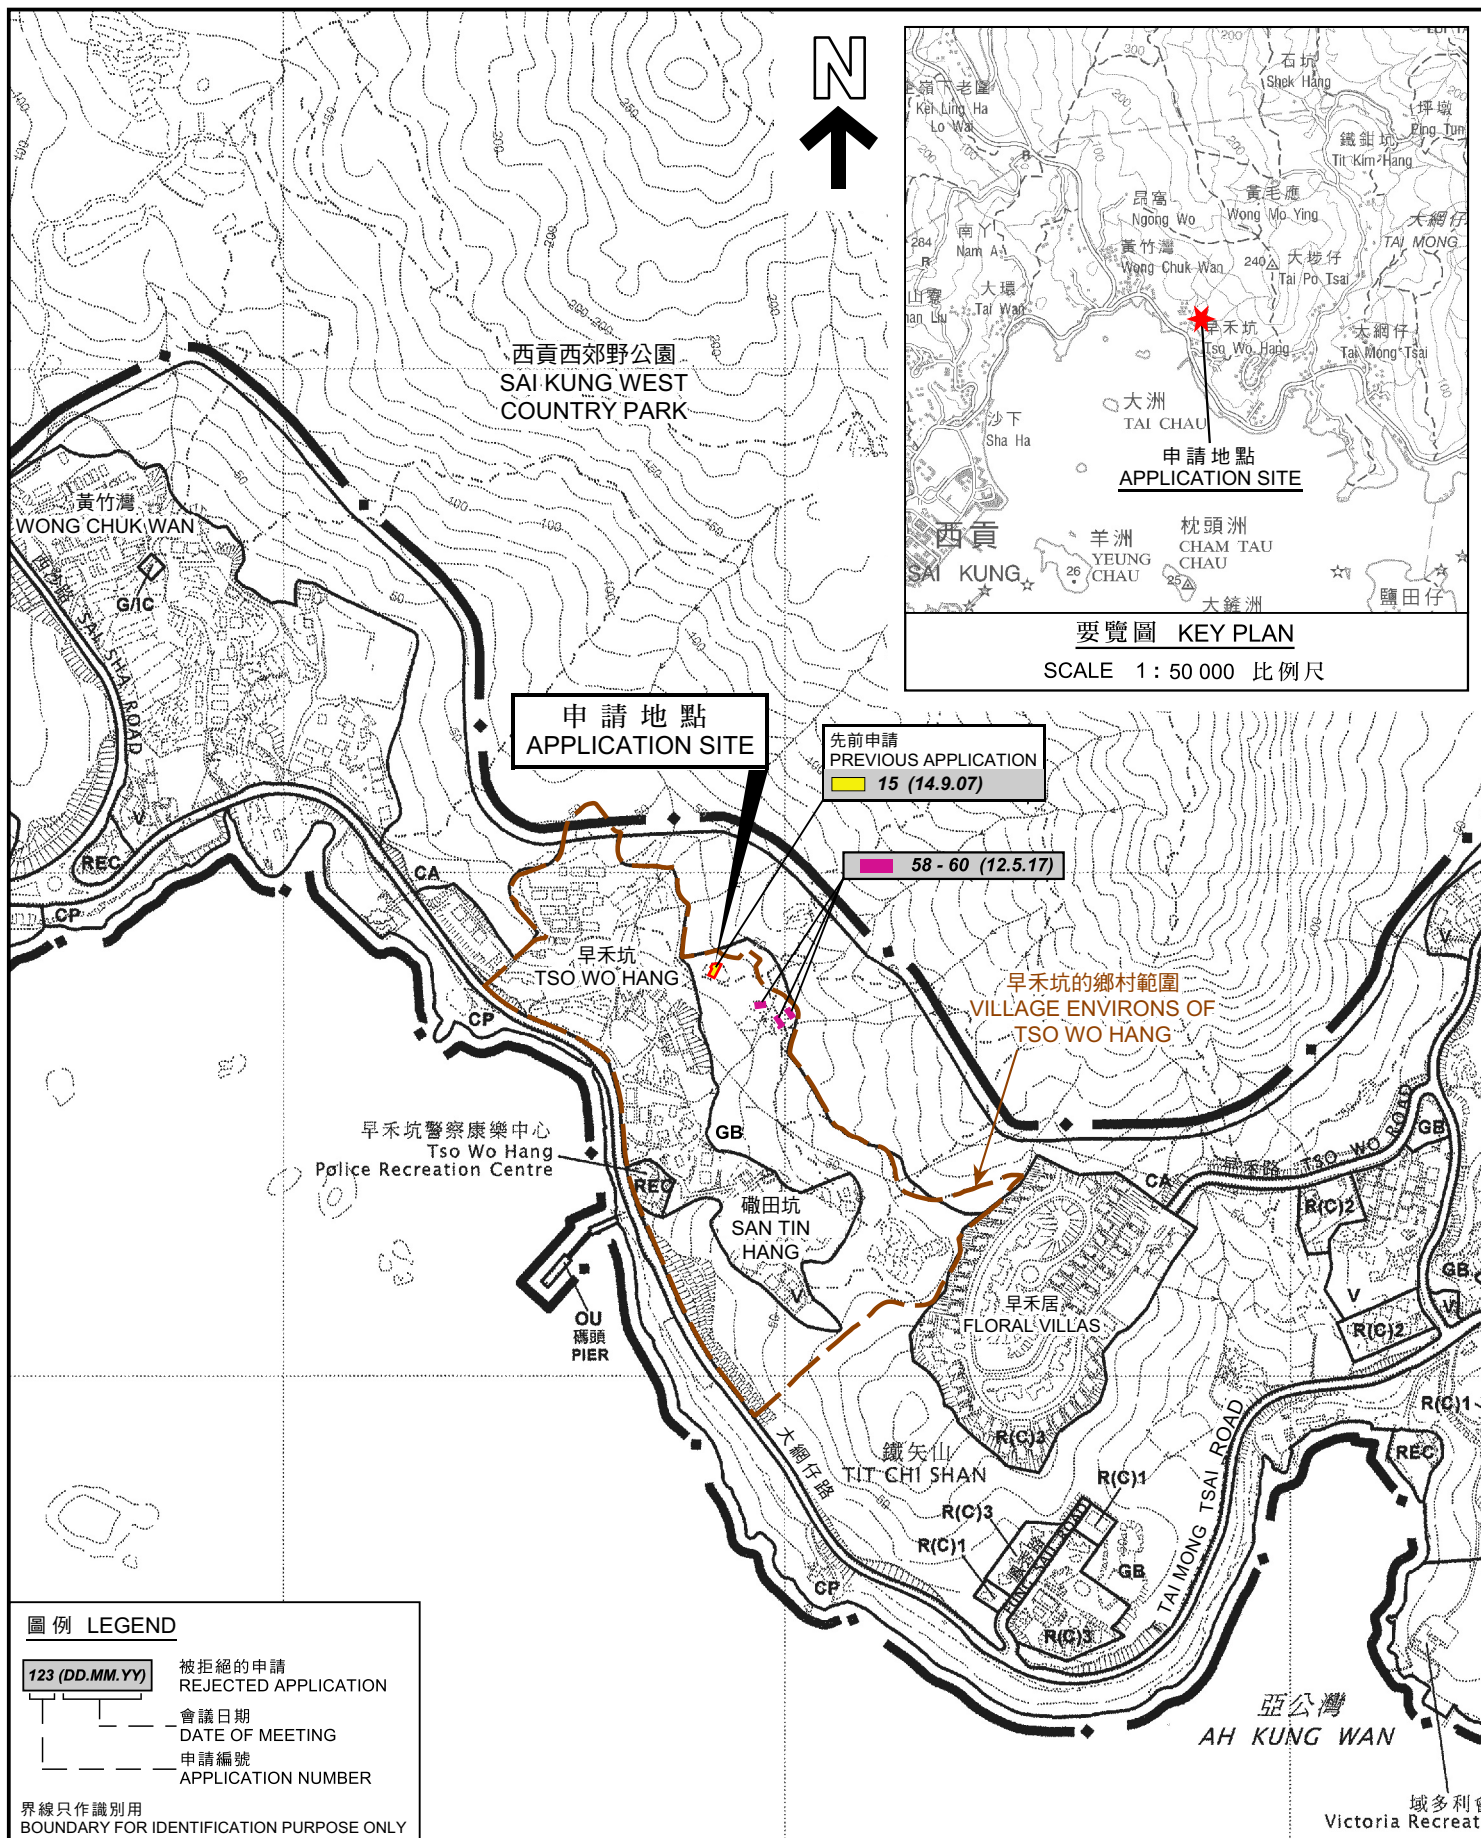

位置圖 LOCATION PLAN

本摘要圖於2024年4月16日擬備，
所根據的資料為於2008年3月11日
核准的分區計劃大綱圖編號S/SK-TMT/4
EXTRACT PLAN PREPARED ON 16.4.2024
BASED ON OUTLINE ZONING PLAN No.
S/SK-TMT/4 APPROVED ON 11.3.2008

擬議屋宇（新界豁免管制屋宇-小型屋宇）
西貢早禾坑丈量約份第252約地段第19號A分段及第220號A分段
PROPOSED HOUSE
(NEW TERRITORIES EXEMPTED HOUSE - SMALL HOUSE)
LOTS 19 S.A AND 220 S.A IN D.D. 252, TSO WO HANG, SAI KUNG

SCALE 1 : 7 500 比例尺


米 METRES 100 0 100 200 300 米 METRES

規劃署
PLANNING
DEPARTMENT



參考編號
REFERENCE No.
A/SK-TMT/78

圖 PLAN
R-1

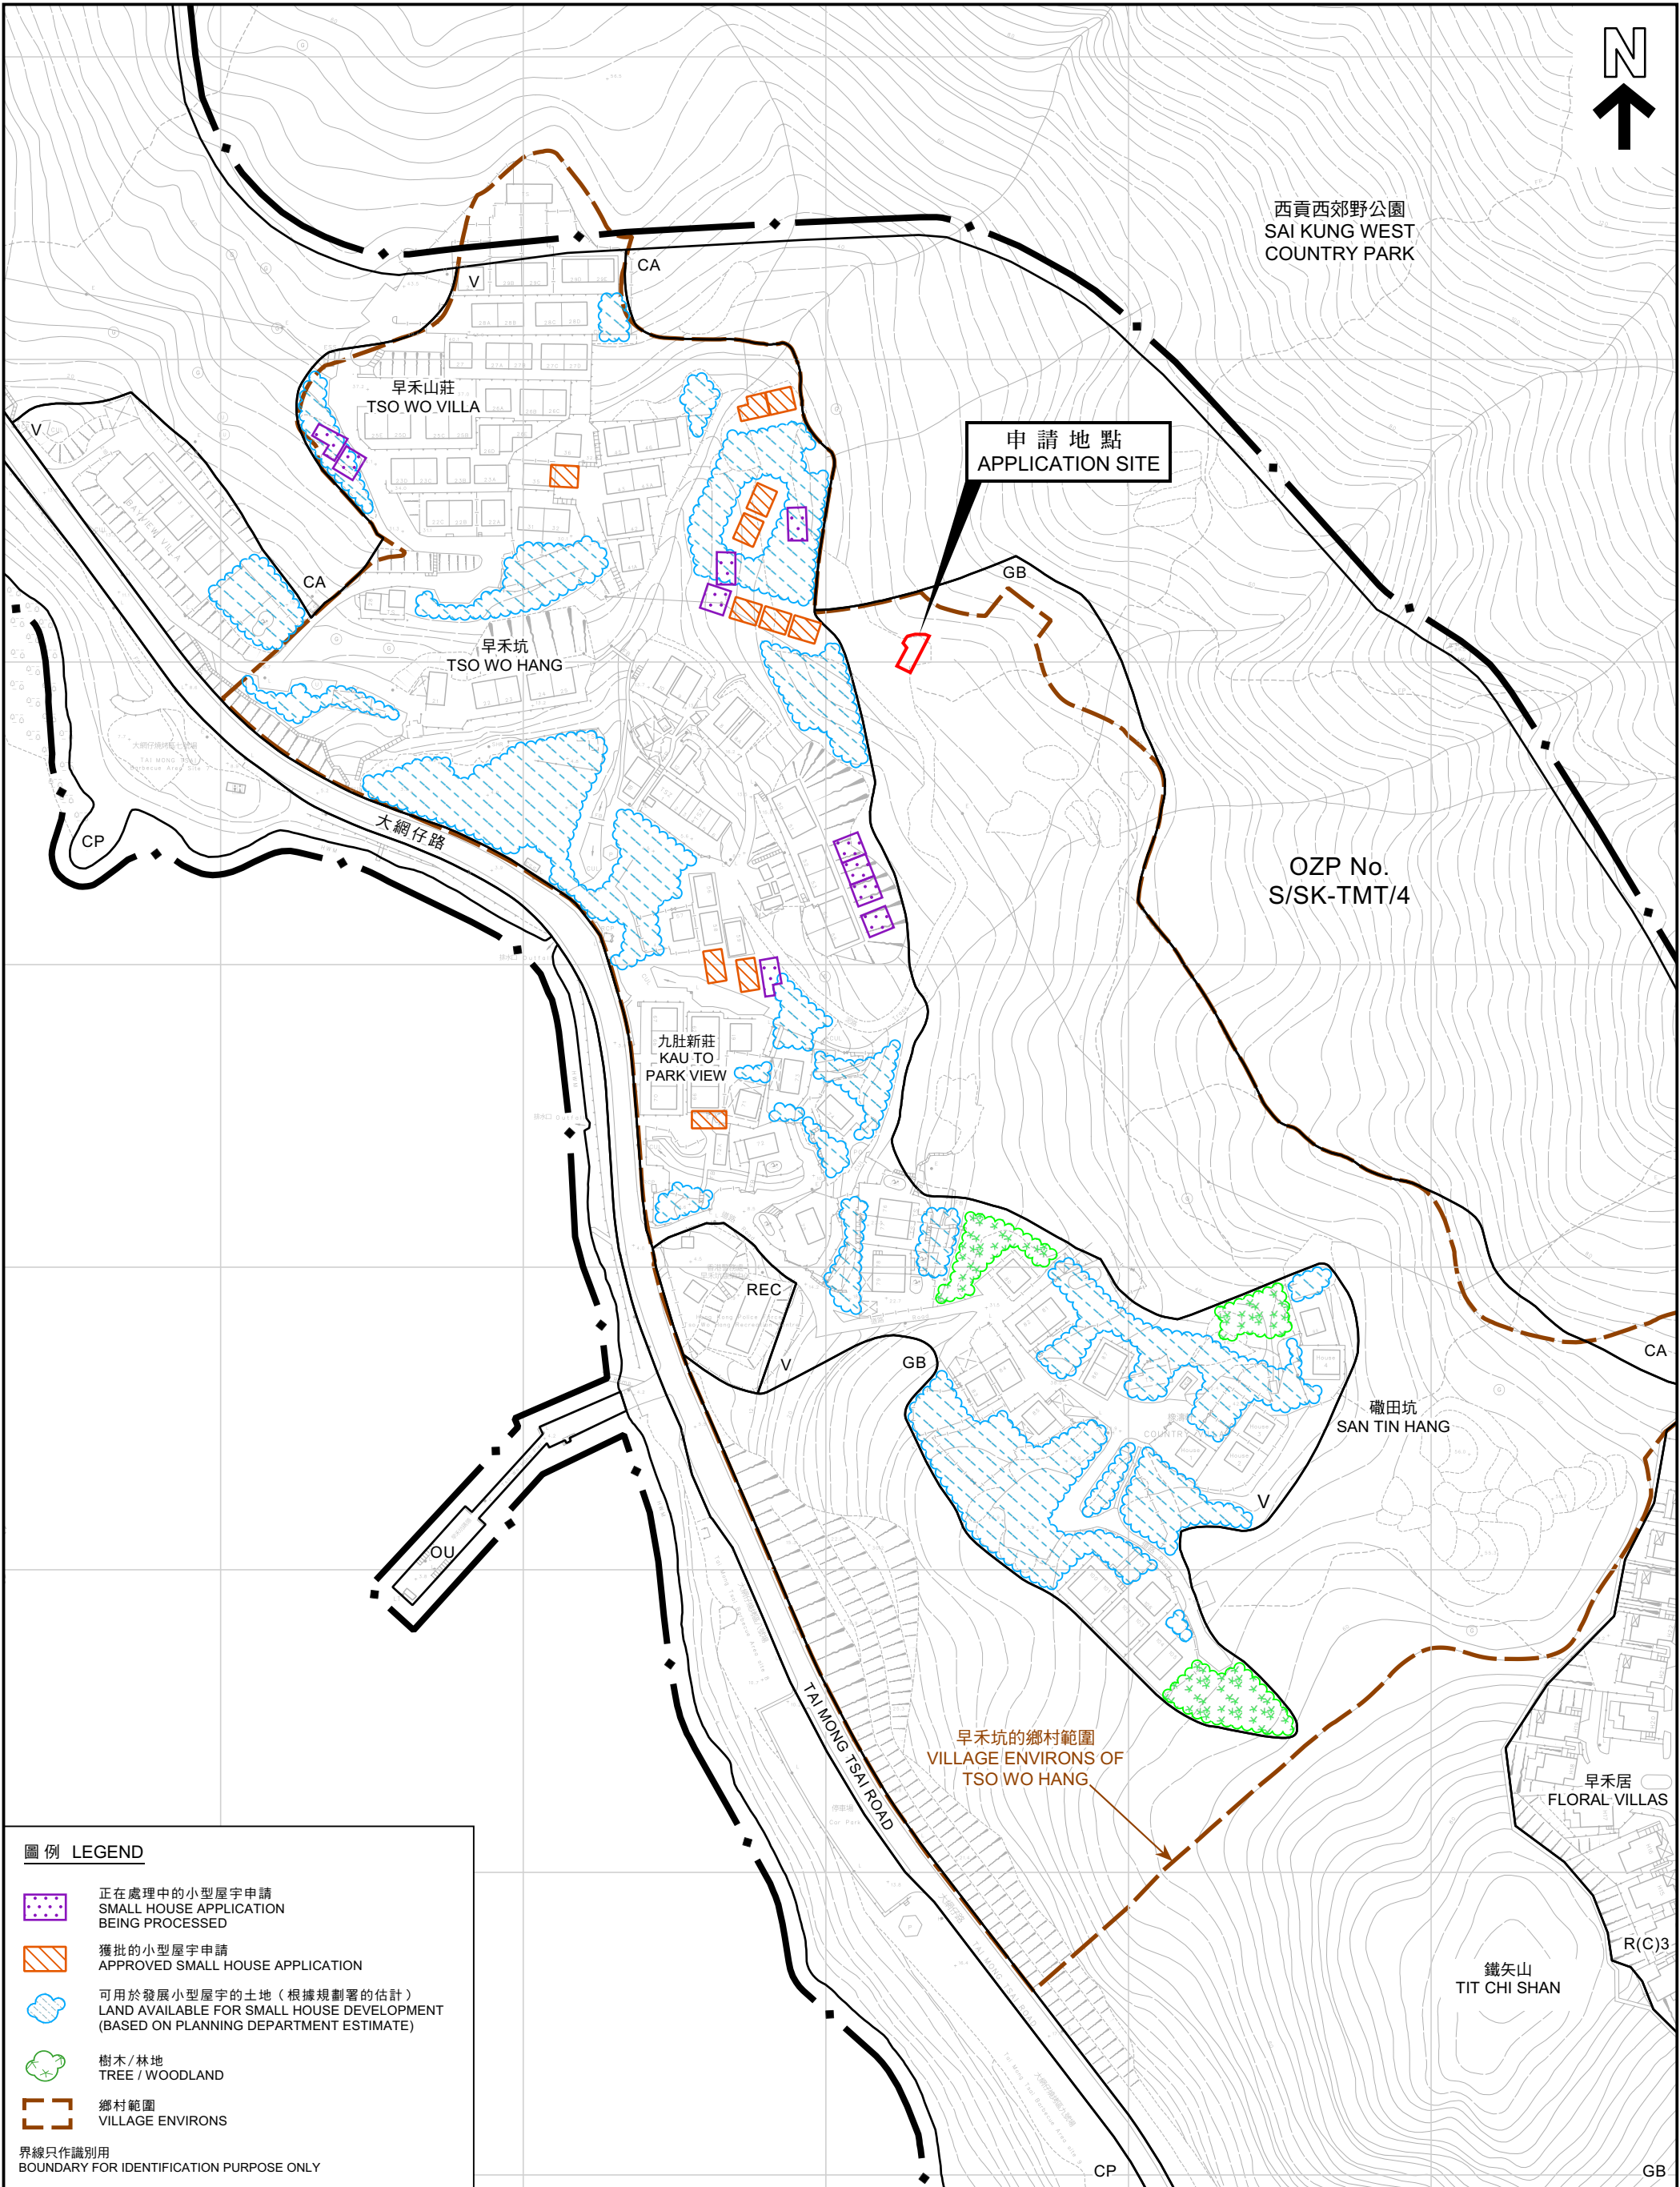

圖例 LEGEND

- 正在處理中的小型屋宇申請
SMALL HOUSE APPLICATION
BEING PROCESSED
- 獲批的小型屋宇申請
APPROVED SMALL HOUSE APPLICATION
- 可用於發展小型屋宇的土地（根據規劃署的估計）
LAND AVAILABLE FOR SMALL HOUSE DEVELOPMENT
(BASED ON PLANNING DEPARTMENT ESTIMATE)
- 樹木 / 林地
TREE / WOODLAND
- 鄉村範圍
VILLAGE ENVIRONS

界線只作識別用
BOUNDARY FOR IDENTIFICATION PURPOSE ONLY

平面圖 SITE PLAN

擬議屋宇（新界豁免管制屋宇-小型屋宇）
西貢早禾坑丈量約份第 2 5 2 約地段第 1 9 號 A 分段及第 2 2 0 號 A 分段
PROPOSED HOUSE
(NEW TERRITORIES EXEMPTED HOUSE - SMALL HOUSE)
LOTS 19 S.A AND 220 S.A IN D.D. 252, TSO WO HANG, SAI KUNG

SCALE 1 : 2 000 比例尺

米 50 0 50 100 米
METRES

規劃署
PLANNING
DEPARTMENT



參考編號
REFERENCE No.
A/SK-TMT/78

圖 PLAN
R-2b

本摘要圖於2024年5月9日擬備，所根據的資料為測量圖編號8-SW-7B, 8-SW-7D, 8-SW-8A, 8-SW-8C
EXTRACT PLAN PREPARED ON 9.5.2024
BASED ON SURVEY SHEETS No. 8-SW-7B, 8-SW-7D, 8-SW-8A, 8-SW-8C



界線只作識別用
BOUNDARY FOR IDENTIFICATION PURPOSE ONLY

本摘要圖於2024年5月10日擬備，所根據的資料為地政總署於2022年4月8日拍得的航攝照片編號E162143C
EXTRACT PLAN PREPARED ON 10.5.2024
BASED ON AERIAL PHOTO No.E162143C
TAKEN ON 8.4.2022
BY LANDS DEPARTMENT

航攝照片 AERIAL PHOTO

擬議屋宇 (新界豁免管制屋宇-小型屋宇)
西貢早禾坑丈量約份第252約地段第19號A分段及第220號A分段
PROPOSED HOUSE
(NEW TERRITORIES EXEMPTED HOUSE - SMALL HOUSE)
LOTS 19 S.A AND 220 S.A IN D.D. 252, TSO WO HANG, SAI KUNG

規劃署
PLANNING
DEPARTMENT



參考編號
REFERENCE No.
A/SK-TMT/78

圖 PLAN
R-3

1



2



界線只作識別用
BOUNDARY FOR IDENTIFICATION PURPOSE ONLY

實地照片 SITE PHOTO

本圖於2024年5月2日擬備，所根據的資料為攝於2024年3月15日的實地照片
PLAN PREPARED ON 2.5.2024
BASED ON SITE PHOTOS
TAKEN ON 15.3.2024

擬議屋宇（新界豁免管制屋宇-小型屋宇）
西貢早禾坑丈量約份第252約地段第19號A分段及第220號A分段
PROPOSED HOUSE
(NEW TERRITORIES EXEMPTED HOUSE - SMALL HOUSE)
LOTS 19 S.A AND 220 S.A IN D.D. 252, TSO WO HANG, SAI KUNG

規劃署
PLANNING
DEPARTMENT



參考編號
REFERENCE No.
A/SK-TMT/78

圖 PLAN
R-4a

a



界線只作識別用
BOUNDARY FOR IDENTIFICATION PURPOSE ONLY

實地照片 SITE PHOTO

本圖於2024年5月10日擬備，所根據的資料
為攝於2024年4月30日的小型無人機照片
PLAN PREPARED ON 10.5.2024
BASED ON SMALL UNMANNED AIRCRAFT
(SUA) PHOTO TAKEN ON 30.4.2024

擬議屋宇（新界豁免管制屋宇-小型屋宇）
西貢早禾坑丈量約份第252約地段第19號A分段及第220號A分段
PROPOSED HOUSE
(NEW TERRITORIES EXEMPTED HOUSE - SMALL HOUSE)
LOTS 19 S.A AND 220 S.A IN D.D. 252, TSO WO HANG, SAI KUNG

規劃署
PLANNING
DEPARTMENT



參考編號
REFERENCE No.
A/SK-TMT/78

圖 PLAN
R-4b