





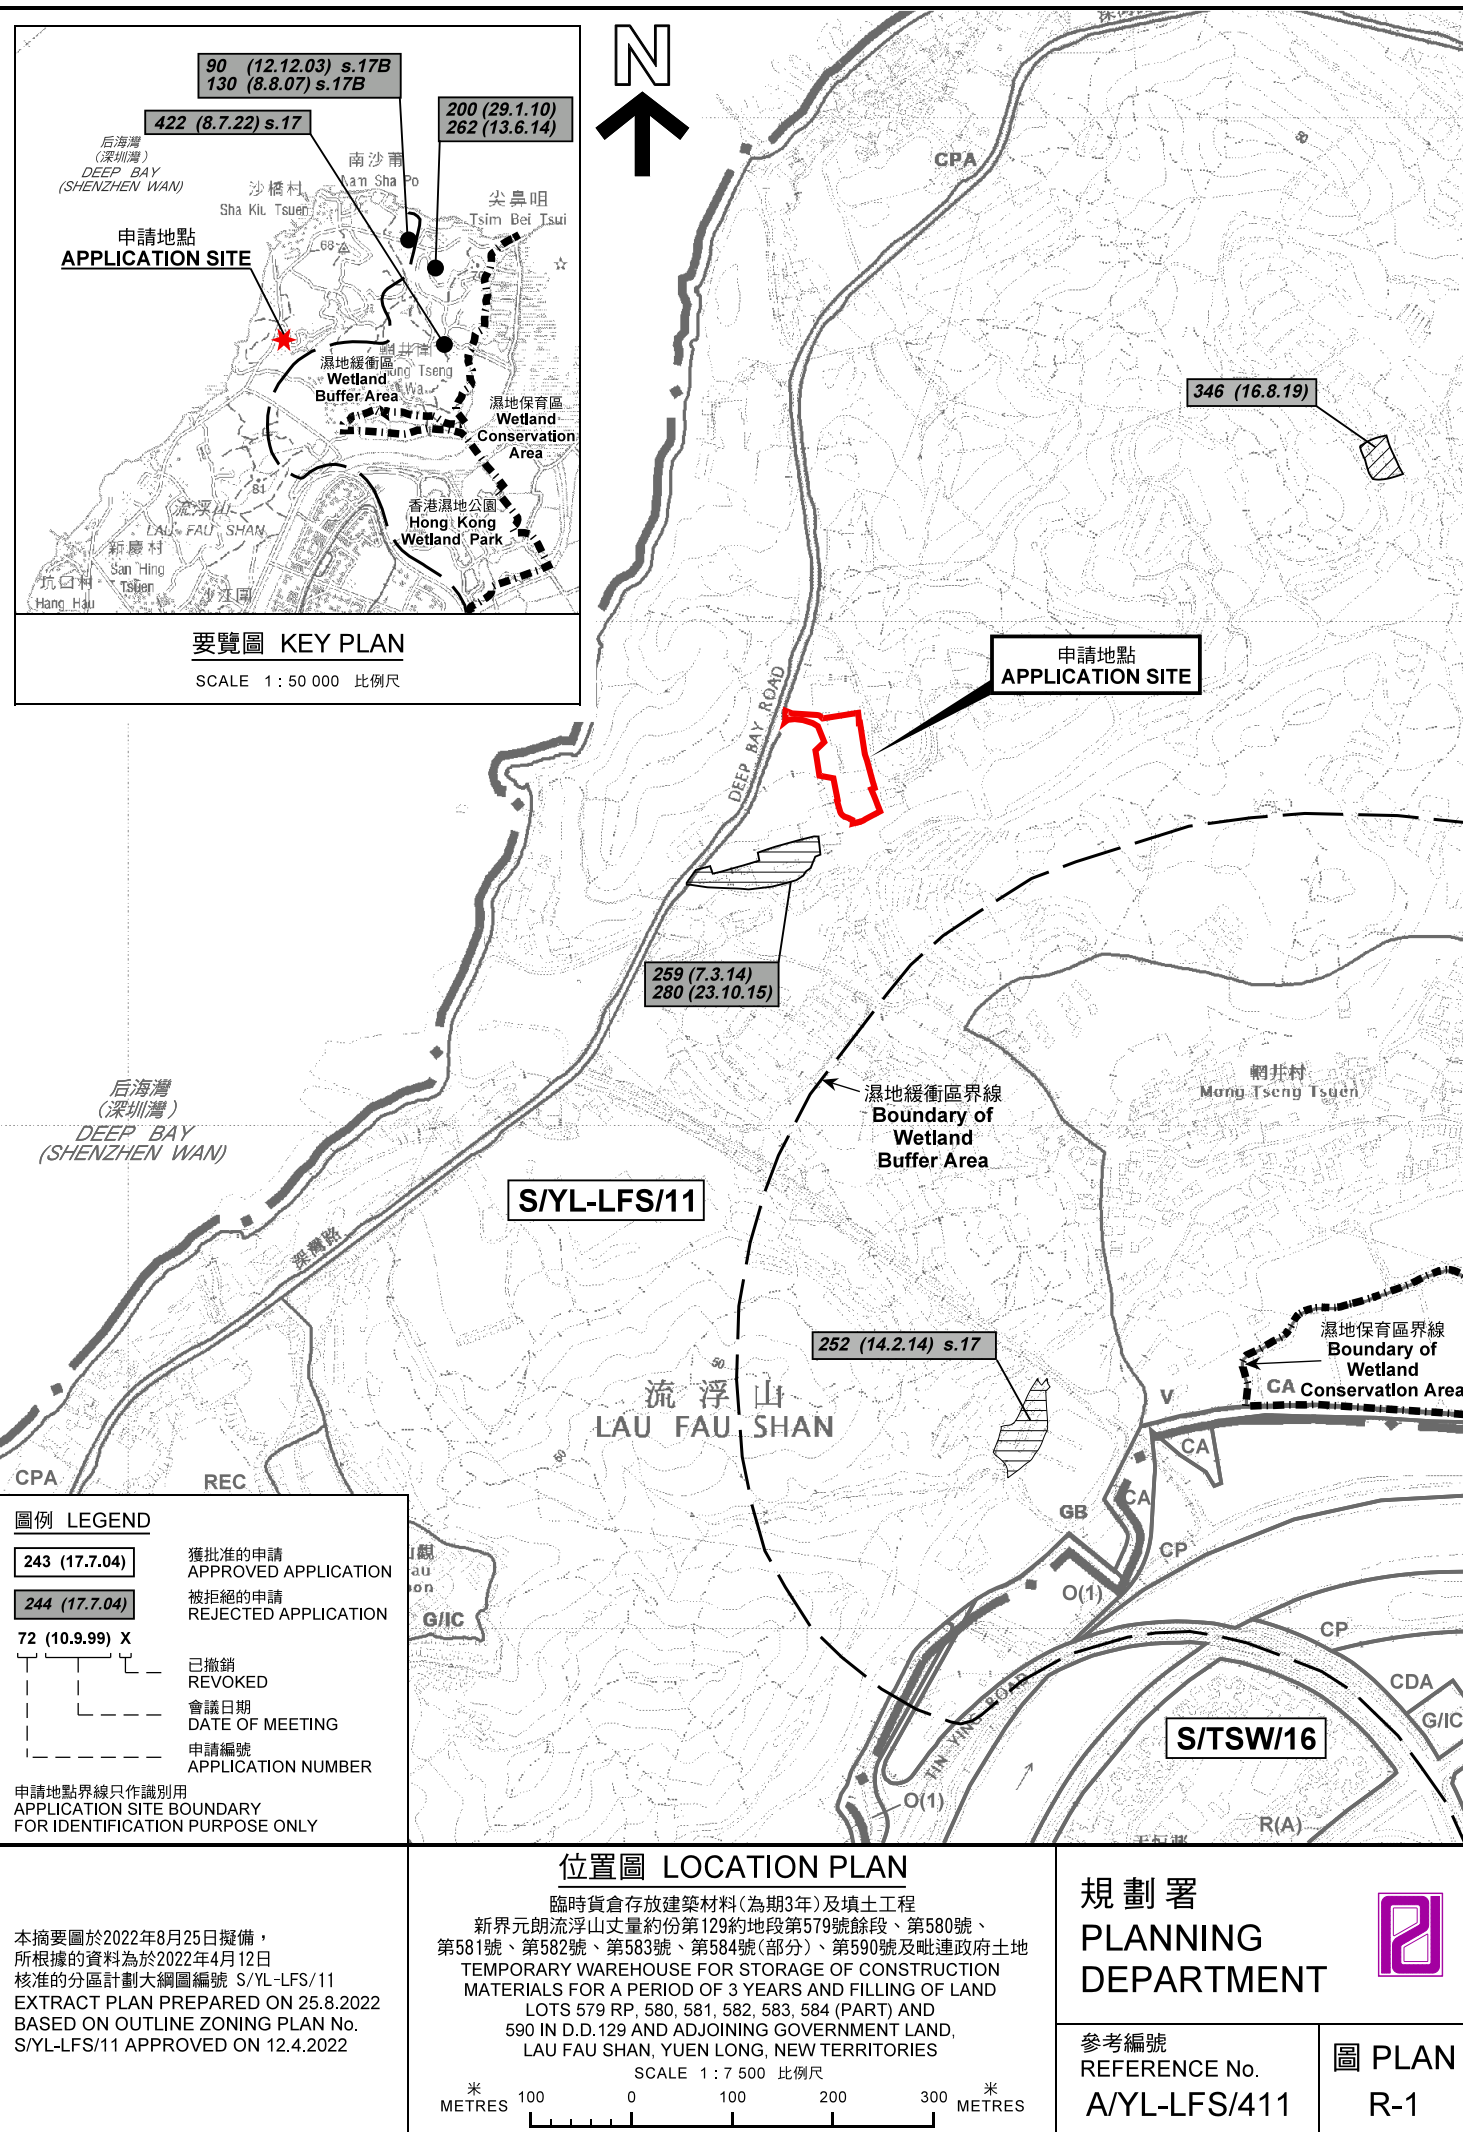

后海湾
(深圳湾)
DEEP BAY
(SHENZHEN WAN)

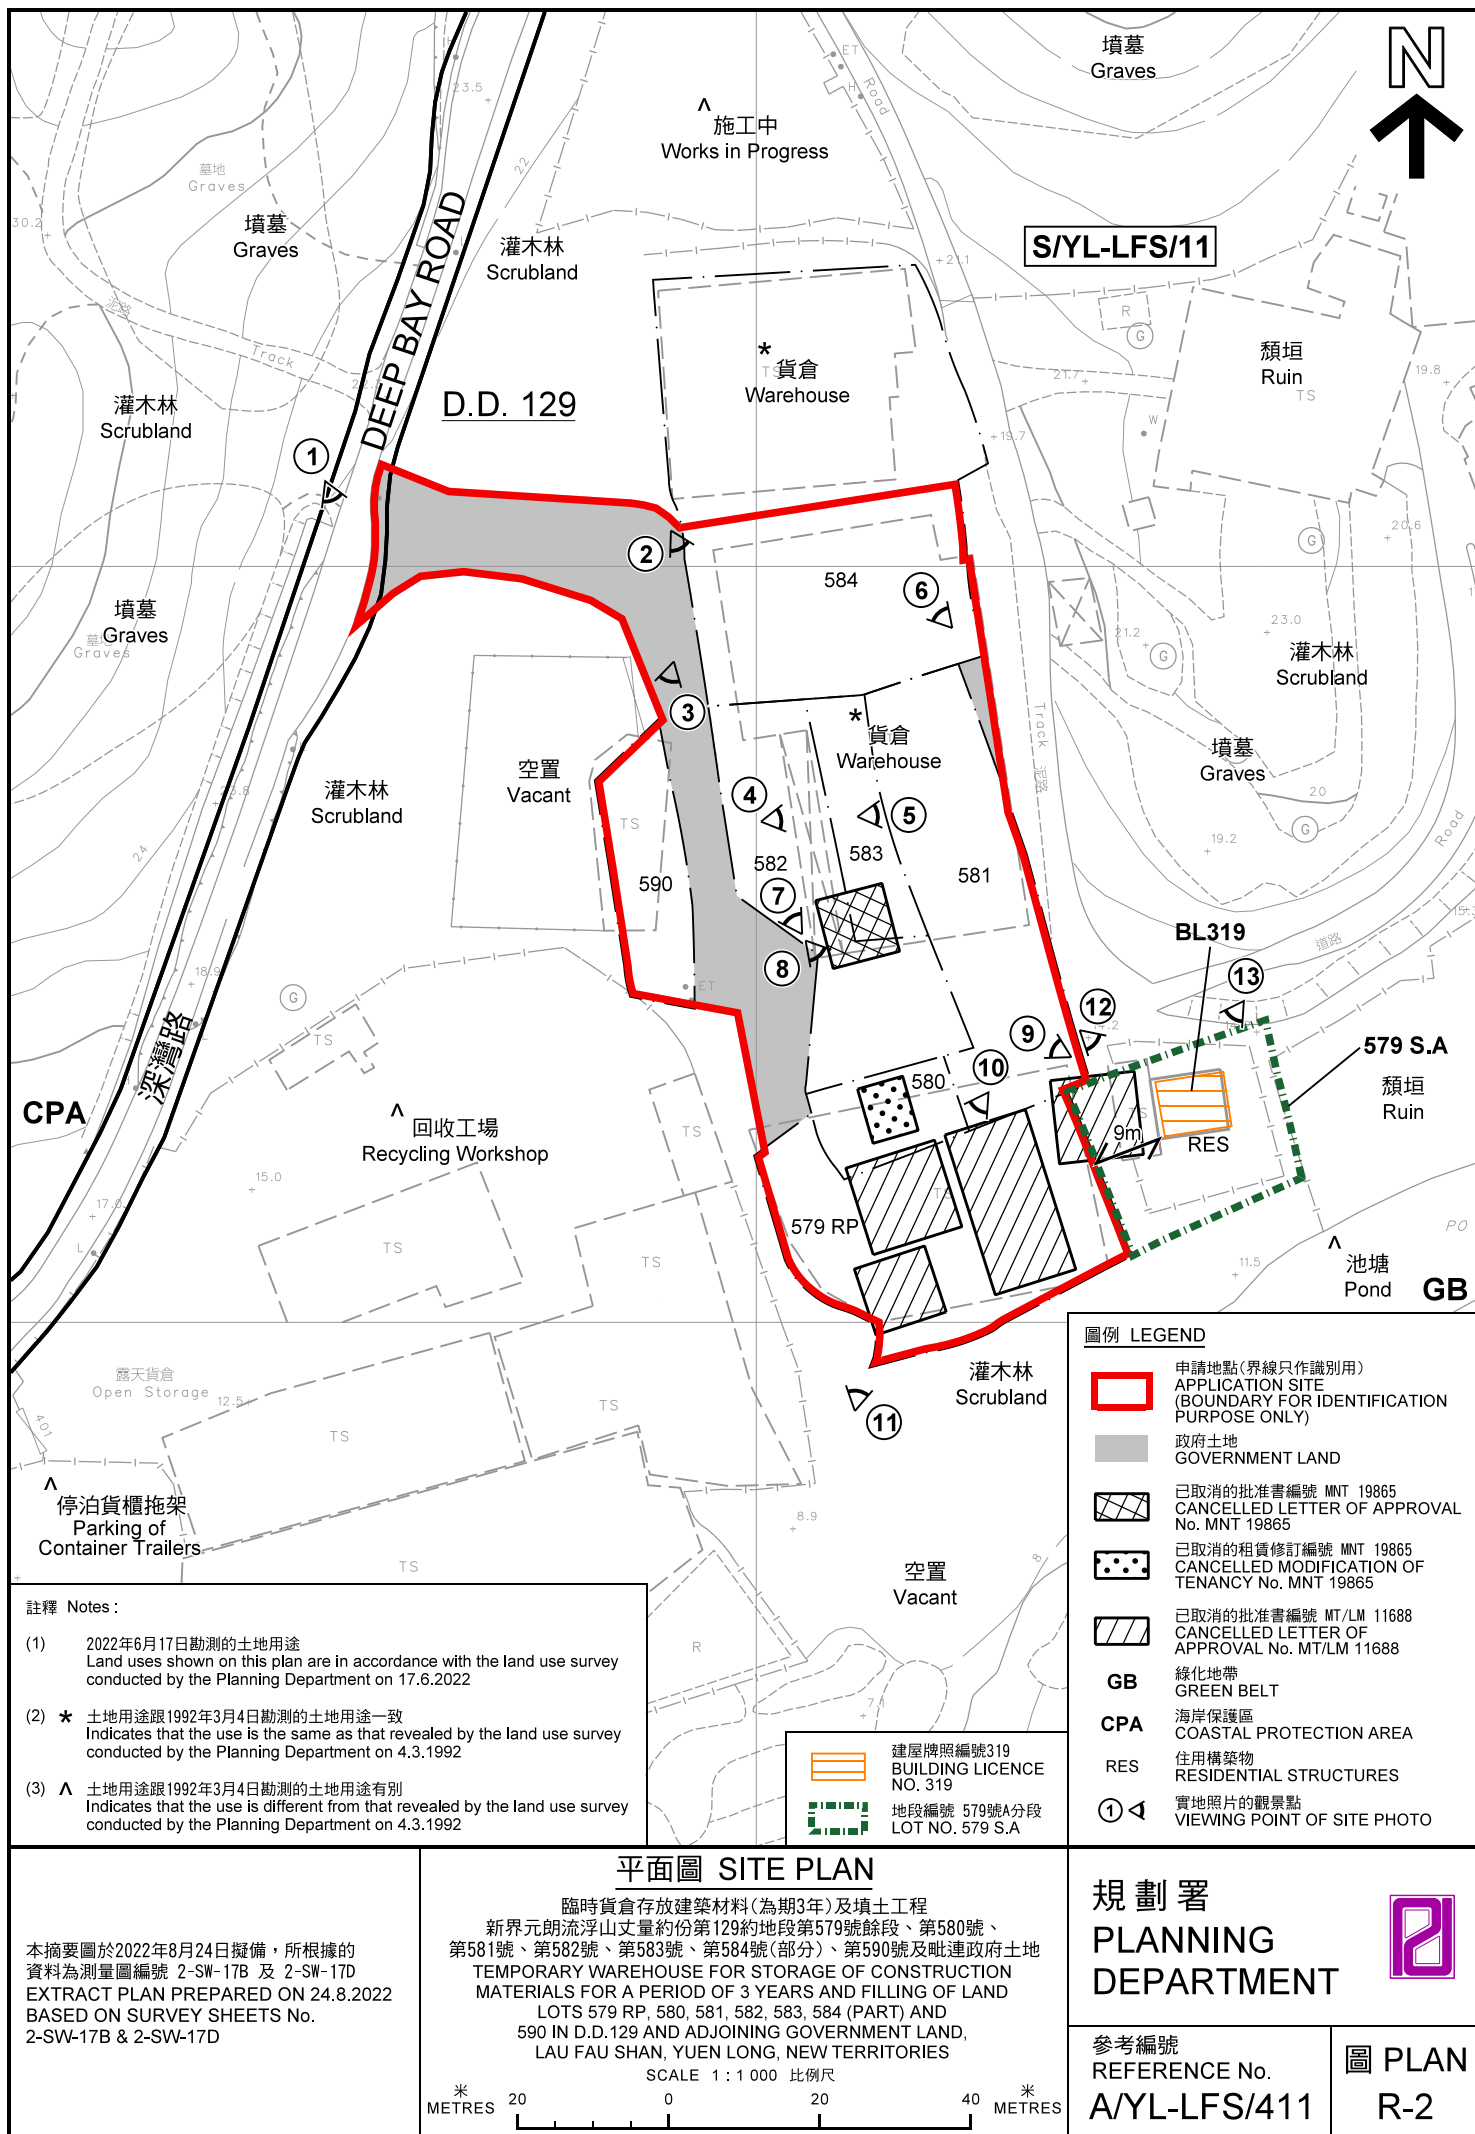

圖例 LEGEND



申請地點(界線只作識別用)
APPLICATION SITE
(BOUNDARY FOR IDENTIFICATION
PURPOSE ONLY)

本摘要圖於2022年8月2日擬備，所根據的資料為地政總署於2021年1月15日拍得的航攝照片編號 E126762C 及 E126730C
EXTRACT PLAN PREPARED ON 2.8.2022
BASED ON AERIAL PHOTOS No.
E126762C & E126730C TAKEN ON 15.1.2021
BY LANDS DEPARTMENT

2021年1月15日拍攝的航攝照片
AERIAL PHOTO TAKEN ON 15.1.2021

臨時貨倉存放建築材料(為期3年)及填土工程
新界元朗流浮山丈量約份第129約地段第579號餘段、第580號、
第581號、第582號、第583號、第584號(部分)、第590號及毗連政府土地
TEMPORARY WAREHOUSE FOR STORAGE OF CONSTRUCTION
MATERIALS FOR A PERIOD OF 3 YEARS AND FILLING OF LAND
LOTS 579 RP, 580, 581, 582, 583, 584 (PART) AND
590 IN D.D.129 AND ADJOINING GOVERNMENT LAND,
LAU FAU SHAN, YUEN LONG, NEW TERRITORIES

規 劃 署
PLANNING
DEPARTMENT



參考編號
REFERENCE No.
A/YL-LFS/411

圖 PLAN
R-3a



DEEP BAY ROAD

深灣路

圖例 LEGEND



申請地點(界線只作識別用)
APPLICATION SITE
(BOUNDARY FOR IDENTIFICATION
PURPOSE ONLY)

本摘要圖於2022年8月9日擬備，所根據的資料為地政總署於2014年2月23日拍得的航攝照片編號 CW107096
EXTRACT PLAN PREPARED ON 9.8.2022
BASED ON AERIAL PHOTO No.
CW107096 TAKEN ON 23.2.2014
BY LANDS DEPARTMENT

2014年2月23日拍攝的航攝照片
AERIAL PHOTO TAKEN ON 23.2.2014

臨時貨倉存放建築材料(為期3年)及填土工程
新界元朗流浮山丈量約份第129約地段第579號餘段、第580號、
第581號、第582號、第583號、第584號(部分)、第590號及毗連政府土地
TEMPORARY WAREHOUSE FOR STORAGE OF CONSTRUCTION
MATERIALS FOR A PERIOD OF 3 YEARS AND FILLING OF LAND
LOTS 579 RP, 580, 581, 582, 583, 584 (PART) AND
590 IN D.D.129 AND ADJOINING GOVERNMENT LAND,
LAU FAU SHAN, YUEN LONG, NEW TERRITORIES

規劃署
PLANNING
DEPARTMENT



參考編號
REFERENCE No.
A/YL-LFS/411

圖 PLAN
R-3b



DEEP BAY ROAD

深灣路

圖例 LEGEND



申請地點(界線只作識別用)
APPLICATION SITE
(BOUNDARY FOR IDENTIFICATION
PURPOSE ONLY)

本摘要圖於2022年8月2日擬備，所根據
的資料為地政總署於2013年6月21日拍得
的航攝照片編號 CS43012
EXTRACT PLAN PREPARED ON 2.8.2022
BASED ON AERIAL PHOTO No.
CS43012 TAKEN ON 21.6.2013
BY LANDS DEPARTMENT

2013年6月21日拍攝的航攝照片
AERIAL PHOTO TAKEN ON 21.6.2013

臨時貨倉存放建築材料(為期3年)及填土工程
新界元朗流浮山丈量約份第129約地段第579號餘段、第580號、
第581號、第582號、第583號、第584號(部分)、第590號及毗連政府土地
TEMPORARY WAREHOUSE FOR STORAGE OF CONSTRUCTION
MATERIALS FOR A PERIOD OF 3 YEARS AND FILLING OF LAND
LOTS 579 RP, 580, 581, 582, 583, 584 (PART) AND
590 IN D.D.129 AND ADJOINING GOVERNMENT LAND,
LAU FAU SHAN, YUEN LONG, NEW TERRITORIES

規 劃 署
PLANNING
DEPARTMENT



參考編號
REFERENCE No.
A/YL-LFS/411

圖 PLAN
R-3c



DEEP BAY ROAD

深灣路

圖例 LEGEND



申請地點(界線只作識別用)
APPLICATION SITE
(BOUNDARY FOR IDENTIFICATION
PURPOSE ONLY)

本摘要圖於2022年8月9日擬備，所根據
的資料為地政總署於1990年8月18日拍得
的航攝照片編號 A22223
EXTRACT PLAN PREPARED ON 9.8.2022
BASED ON AERIAL PHOTO No.
A22223 TAKEN ON 18.8.1990
BY LANDS DEPARTMENT

1990年8月18日拍攝的航攝照片
AERIAL PHOTO TAKEN ON 18.8.1990

臨時貨倉存放建築材料(為期3年)及填土工程
新界元朗流浮山丈量約份第129約地段第579號餘段、第580號、
第581號、第582號、第583號、第584號(部分)、第590號及毗連政府土地
TEMPORARY WAREHOUSE FOR STORAGE OF CONSTRUCTION
MATERIALS FOR A PERIOD OF 3 YEARS AND FILLING OF LAND
LOTS 579 RP, 580, 581, 582, 583, 584 (PART) AND
590 IN D.D.129 AND ADJOINING GOVERNMENT LAND,
LAU FAU SHAN, YUEN LONG, NEW TERRITORIES

規劃署
PLANNING
DEPARTMENT



參考編號
REFERENCE No.
A/YL-LFS/411

圖 PLAN
R-3d



申請地點界線只作識別用
APPLICATION SITE BOUNDARY FOR IDENTIFICATION PURPOSE ONLY

實地照片 SITE PHOTO

臨時貨倉存放建築材料(為期3年)及填土工程
新界元朗流浮山丈量約份第129約地段第579號餘段、第580號、
第581號、第582號、第583號、第584號(部分)、第590號及毗連政府土地
TEMPORARY WAREHOUSE FOR STORAGE OF CONSTRUCTION
MATERIALS FOR A PERIOD OF 3 YEARS AND FILLING OF LAND
LOTS 579 RP, 580, 581, 582, 583, 584 (PART) AND
590 IN D.D.129 AND ADJOINING GOVERNMENT LAND,
LAU FAU SHAN, YUEN LONG, NEW TERRITORIES

規劃署
PLANNING
DEPARTMENT



參考編號
REFERENCE No.
A/YL-LFS/411

圖 PLAN
R-4a

本圖於2022年8月2日擬備，所根據的
資料為攝於2022年6月17日的實地照片
PLAN PREPARED ON 2.8.2022
BASED ON SITE PHOTOS
TAKEN ON 17.6.2022



實地照片 SITE PHOTO

臨時貨倉存放建築材料(為期3年)及填土工程
新界元朗流浮山丈量約份第129約地段第579號餘段、第580號、
第581號、第582號、第583號、第584號(部分)、第590號及毗連政府土地
TEMPORARY WAREHOUSE FOR STORAGE OF CONSTRUCTION
MATERIALS FOR A PERIOD OF 3 YEARS AND FILLING OF LAND
LOTS 579 RP, 580, 581, 582, 583, 584 (PART) AND
590 IN D.D.129 AND ADJOINING GOVERNMENT LAND,
LAU FAU SHAN, YUEN LONG, NEW TERRITORIES

規劃署
PLANNING
DEPARTMENT



參考編號
REFERENCE No.
A/YL-LFS/411

圖 PLAN
R-4b

本圖於2022年8月2日擬備，所根據的
資料為攝於2022年6月17日的實地照片
PLAN PREPARED ON 2.8.2022
BASED ON SITE PHOTOS
TAKEN ON 17.6.2022



實地照片 SITE PHOTO

臨時貨倉存放建築材料(為期3年)及填土工程
 新界元朗流浮山丈量約份第129約地段第579號餘段、第580號、
 第581號、第582號、第583號、第584號(部分)、第590號及毗連政府土地
 TEMPORARY WAREHOUSE FOR STORAGE OF CONSTRUCTION
 MATERIALS FOR A PERIOD OF 3 YEARS AND FILLING OF LAND
 LOTS 579 RP, 580, 581, 582, 583, 584 (PART) AND
 590 IN D.D.129 AND ADJOINING GOVERNMENT LAND,
 LAU FAU SHAN, YUEN LONG, NEW TERRITORIES

規劃署
 PLANNING
 DEPARTMENT



參考編號
 REFERENCE No.
 A/YL-LFS/411

圖 PLAN
 R-4c

本圖於2022年8月2日擬備，所根據的
 資料為攝於2022年6月17日的實地照片
 PLAN PREPARED ON 2.8.2022
 BASED ON SITE PHOTOS
 TAKEN ON 17.6.2022



申請地點界線只作識別用
APPLICATION SITE BOUNDARY FOR IDENTIFICATION PURPOSE ONLY

實地照片 SITE PHOTO

臨時貨倉存放建築材料(為期3年)及填土工程
新界元朗流浮山丈量約份第129約地段第579號餘段、第580號、
第581號、第582號、第583號、第584號(部分)、第590號及毗連政府土地
TEMPORARY WAREHOUSE FOR STORAGE OF CONSTRUCTION
MATERIALS FOR A PERIOD OF 3 YEARS AND FILLING OF LAND
LOTS 579 RP, 580, 581, 582, 583, 584 (PART) AND
590 IN D.D.129 AND ADJOINING GOVERNMENT LAND,
LAU FAU SHAN, YUEN LONG, NEW TERRITORIES

規劃署
PLANNING
DEPARTMENT



參考編號
REFERENCE No.
A/YL-LFS/411

圖 PLAN
R-4d

本圖於2022年8月9日擬備，所根據的
資料為攝於2022年6月17日的實地照片
PLAN PREPARED ON 9.8.2022
BASED ON SITE PHOTOS
TAKEN ON 17.6.2022



本圖於2022年8月11日擬備，所根據的資料為攝於2022年8月10日的實地照片
PLAN PREPARED ON 11.8.2022
BASED ON SITE PHOTOS
TAKEN ON 10.8.2022

實地照片 SITE PHOTO


臨時貨倉存放建築材料(為期3年)及填土工程
新界元朗流浮山丈量約份第129約地段第579號餘段、第580號、
第581號、第582號、第583號、第584號(部分)、第590號及毗連政府土地
TEMPORARY WAREHOUSE FOR STORAGE OF CONSTRUCTION
MATERIALS FOR A PERIOD OF 3 YEARS AND FILLING OF LAND
LOTS 579 RP, 580, 581, 582, 583, 584 (PART) AND
590 IN D.D.129 AND ADJOINING GOVERNMENT LAND,
LAU FAU SHAN, YUEN LONG, NEW TERRITORIES

規劃署
PLANNING
DEPARTMENT



參考編號
REFERENCE No.
A/YL-LFS/411

圖 PLAN
R-4e

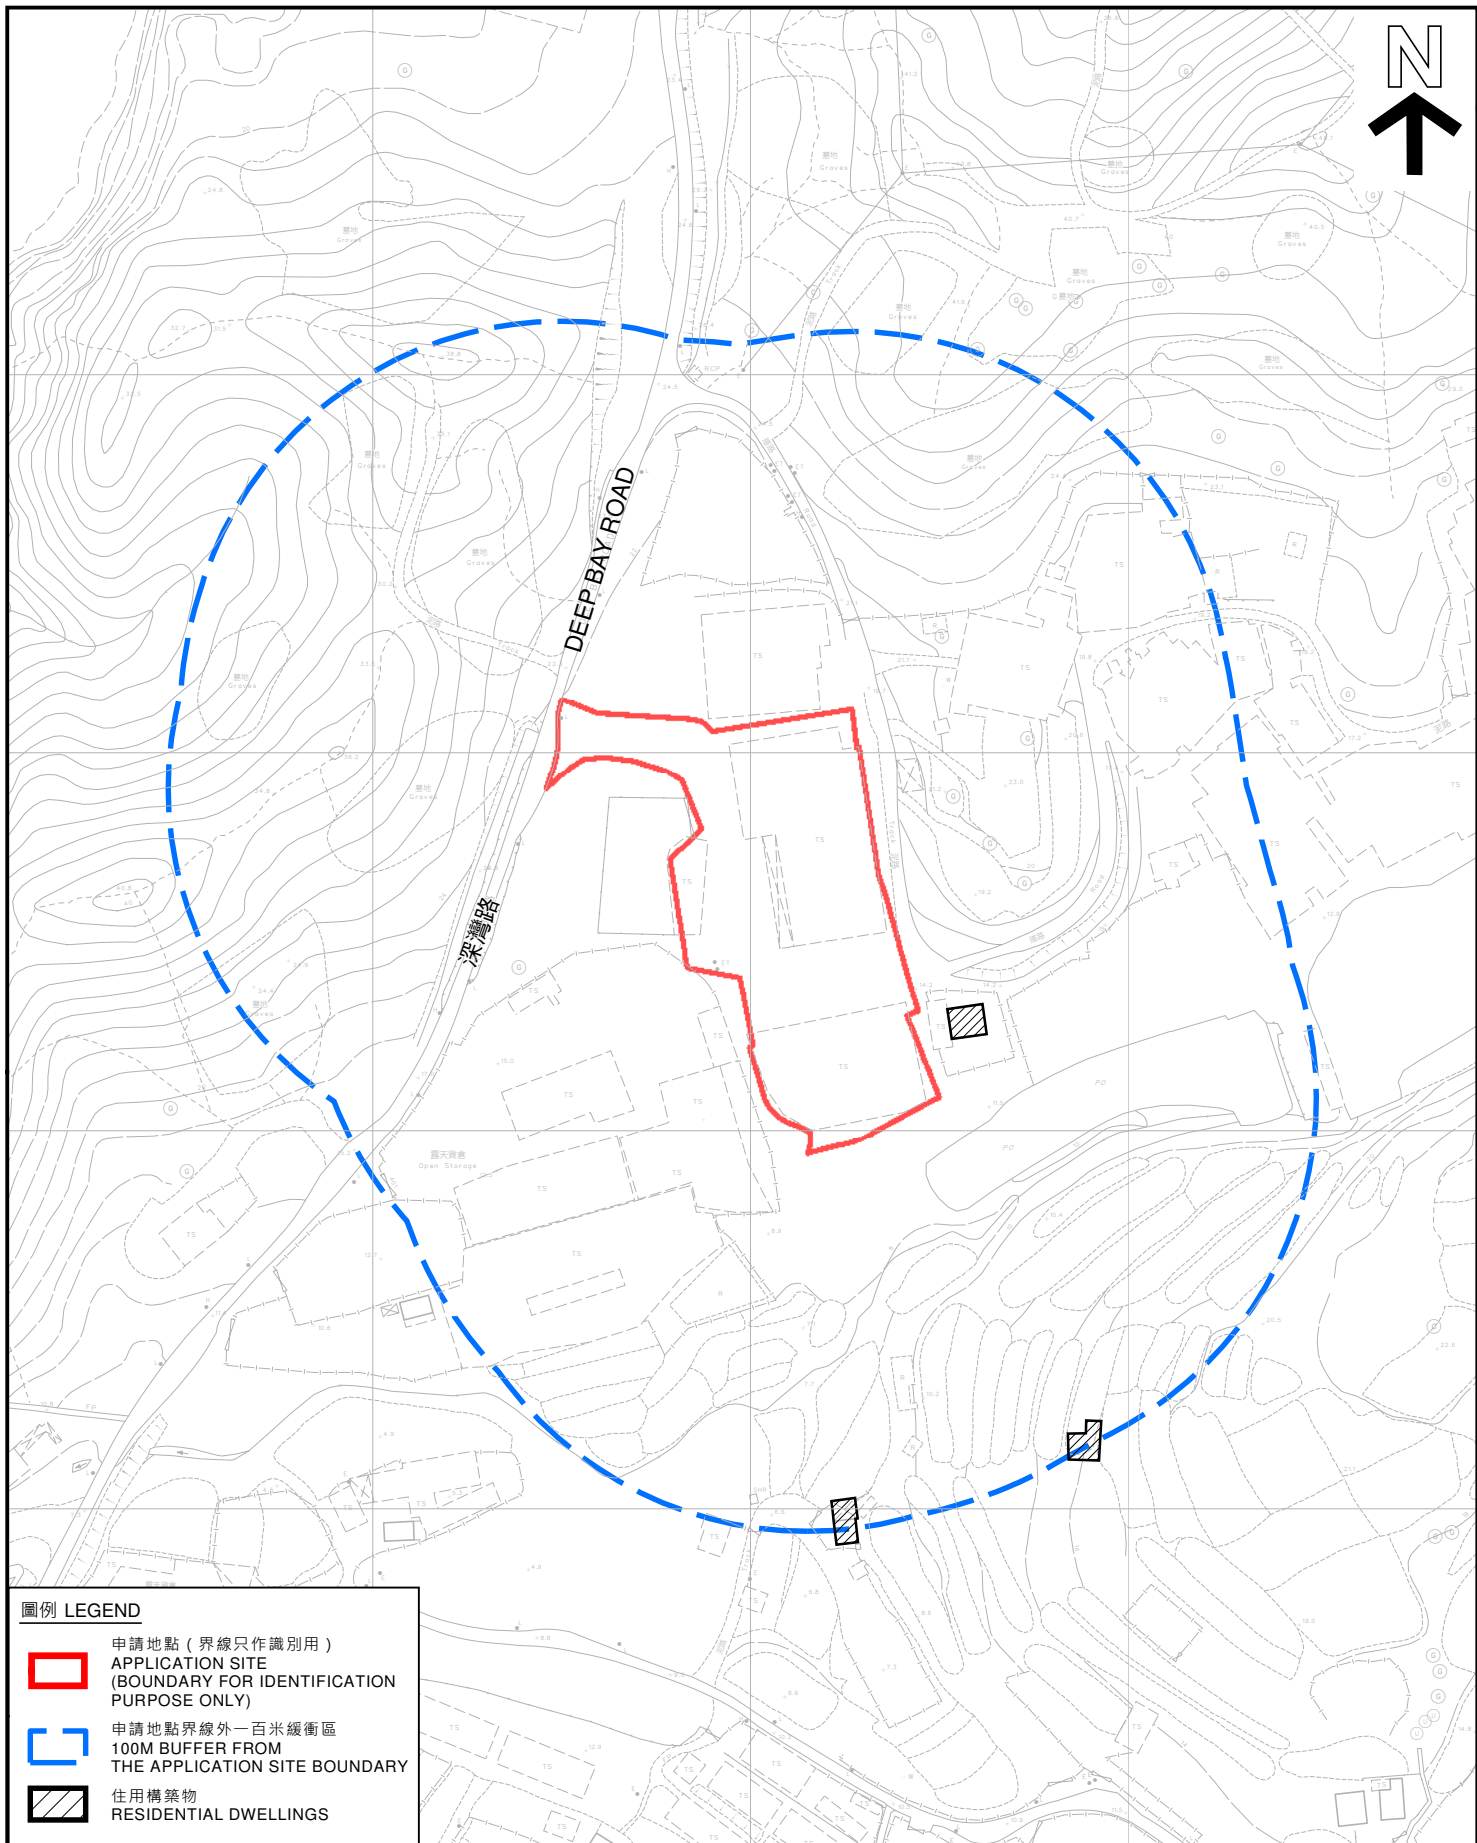

圖例 LEGEND

-  申請地點 (界線只作識別用)
APPLICATION SITE
(BOUNDARY FOR IDENTIFICATION
PURPOSE ONLY)
-  申請地點界線外一百米緩衝區
100M BUFFER FROM
THE APPLICATION SITE BOUNDARY
-  住用構築物
RESIDENTIAL DWELLINGS

本摘要圖於2022年8月12日擬備
EXTRACT PLAN PREPARED ON 12.8.2022

申請地點一百米以內的住用構築物
RESIDENTIAL DWELLINGS WITHIN 100 M
FROM THE APPLICATION SITE BOUNDARY

臨時貨倉存放建築材料(為期3年)及填土工程
新界元朗流浮山丈量約份第129約地段第579號餘段、第580號、
第581號、第582號、第583號、第584號(部分)、第590號及毗連政府土地
TEMPORARY WAREHOUSE FOR STORAGE OF CONSTRUCTION
MATERIALS FOR A PERIOD OF 3 YEARS AND FILLING OF LAND
LOTS 579 RP, 580, 581, 582, 583, 584 (PART) AND
590 IN D.D.129 AND ADJOINING GOVERNMENT LAND,
LAU FAU SHAN, YUEN LONG, NEW TERRITORIES
SCALE 1 : 2 000 比例尺

米 20 0 20 40 60 80 100 米
METRES

規劃署
PLANNING
DEPARTMENT



參考編號
REFERENCE No.
AYL-LFS/411

圖 PLAN
R-5