


DD102 Lot 2161 ; 2163 (部份)

太陽能電板放位初步設計圖：

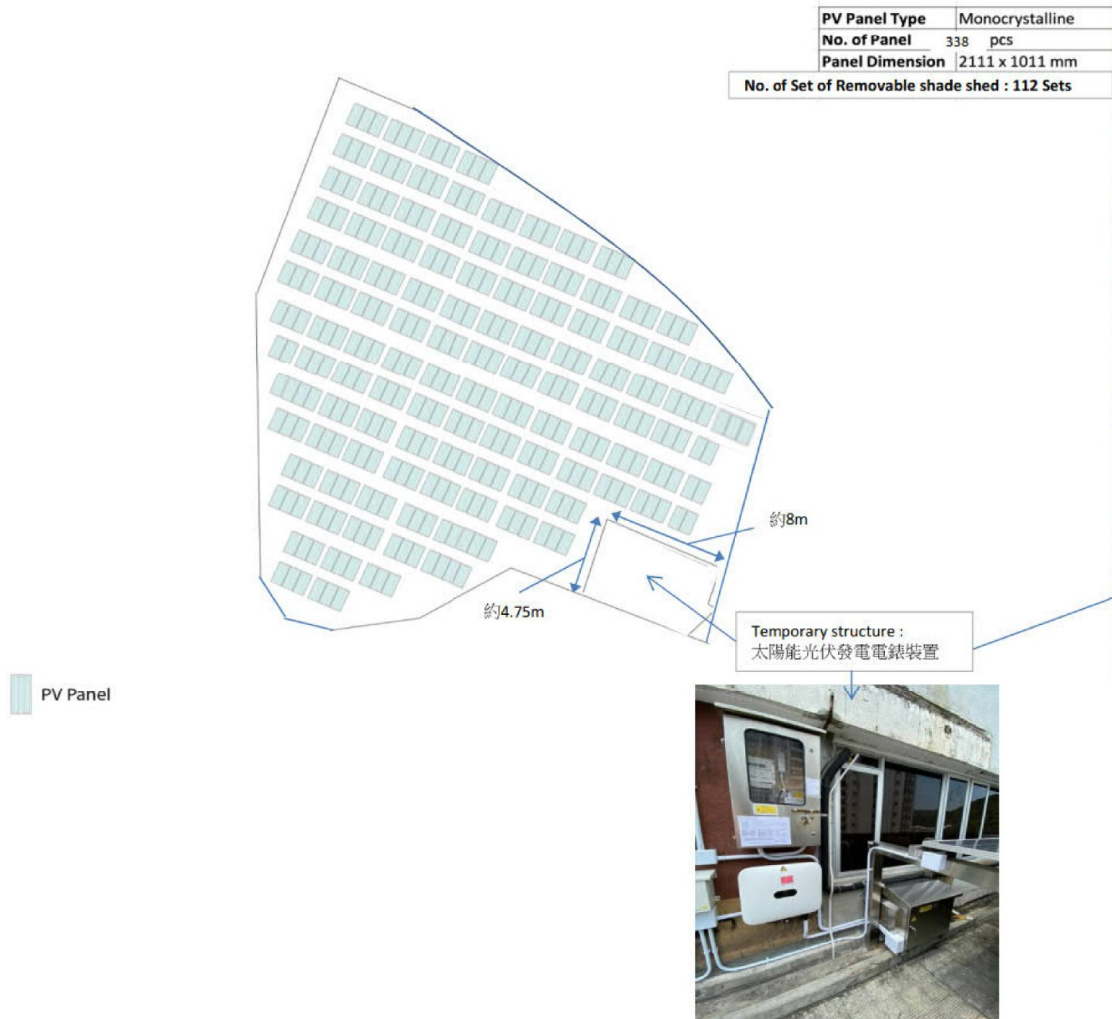


於第16條規劃申請提交的佈局圖
Layout plan submitted on
Section 16 planning application

申請編號 Application No.: A/YL-NTM/405

(摘錄自申請人於 15. 6. 2020 呈交的申請書)
(Extract from Applicant's
Submission of 15.6.2020)

DD102 Lot 2161 ; 2163 (部份)

太陽能電板放位初步設計圖：

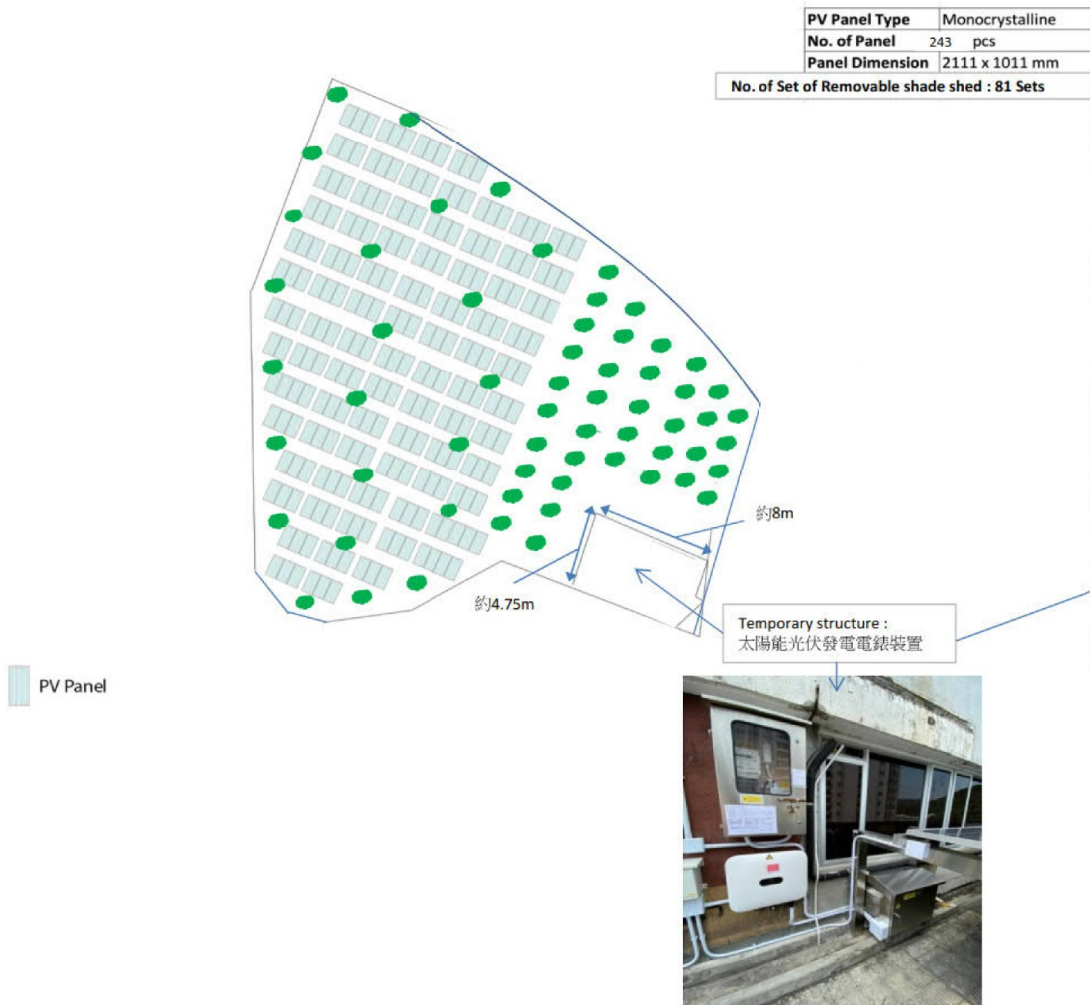

於第17條覆核規劃申請提交的佈局圖
Layout plan submitted on
Section 17 review of planning application

申請編號 Application No.: A/YL-NTM/405 RV

(摘錄自申請人於 30. 12. 2020 呈交的進一步資料)
(Extract from Applicant's Further
Information Submitted on 30.12.2020)


參考編號 REFERENCE No. A/YL-NTM/405	繪圖 DRAWING R-1
---------------------------------------	-------------------

DD102 Lot 2161 ; 2163 (部份)



太陽能電板實際設置圖參考：



太陽能電板每 3塊合併為1組, 設置尺寸參考：

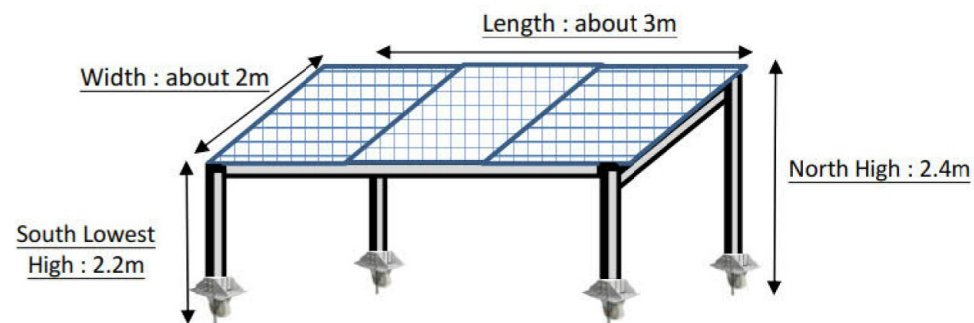

Movable

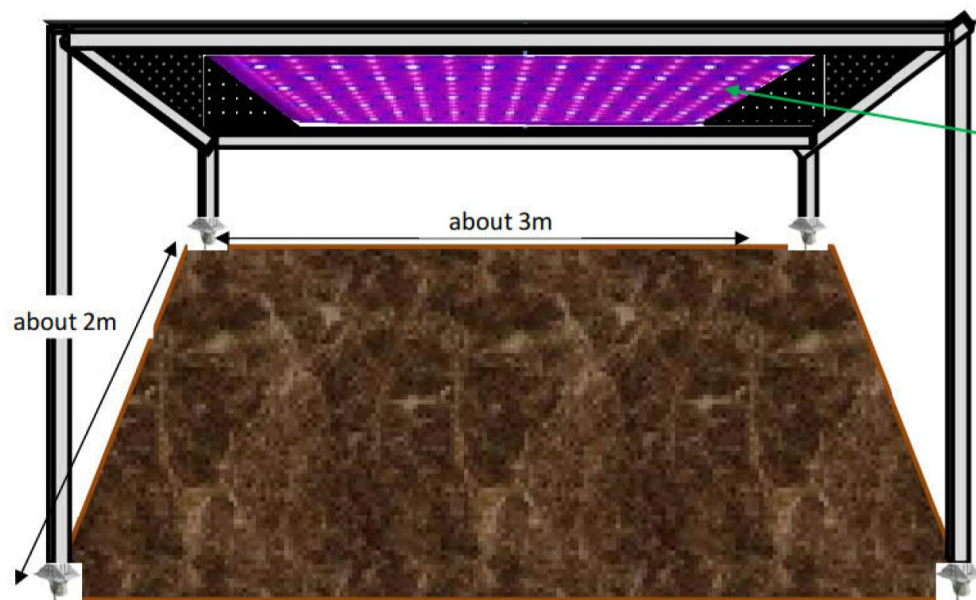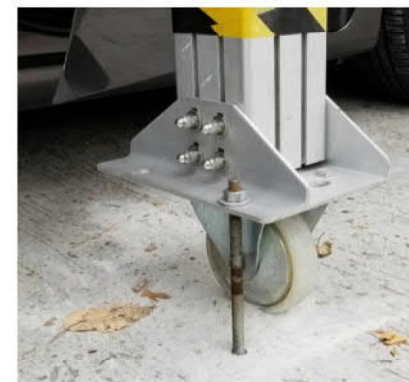


LED Lighting



(摘錄自申請人於 25. 2. 2021 呈交的進一步資料)
(Extract from Applicant's Further
Information Submitted on 25.2.2021)

參考編號
REFERENCE No.
A/YL-NTM/405

繪圖 DRAWING
R-2

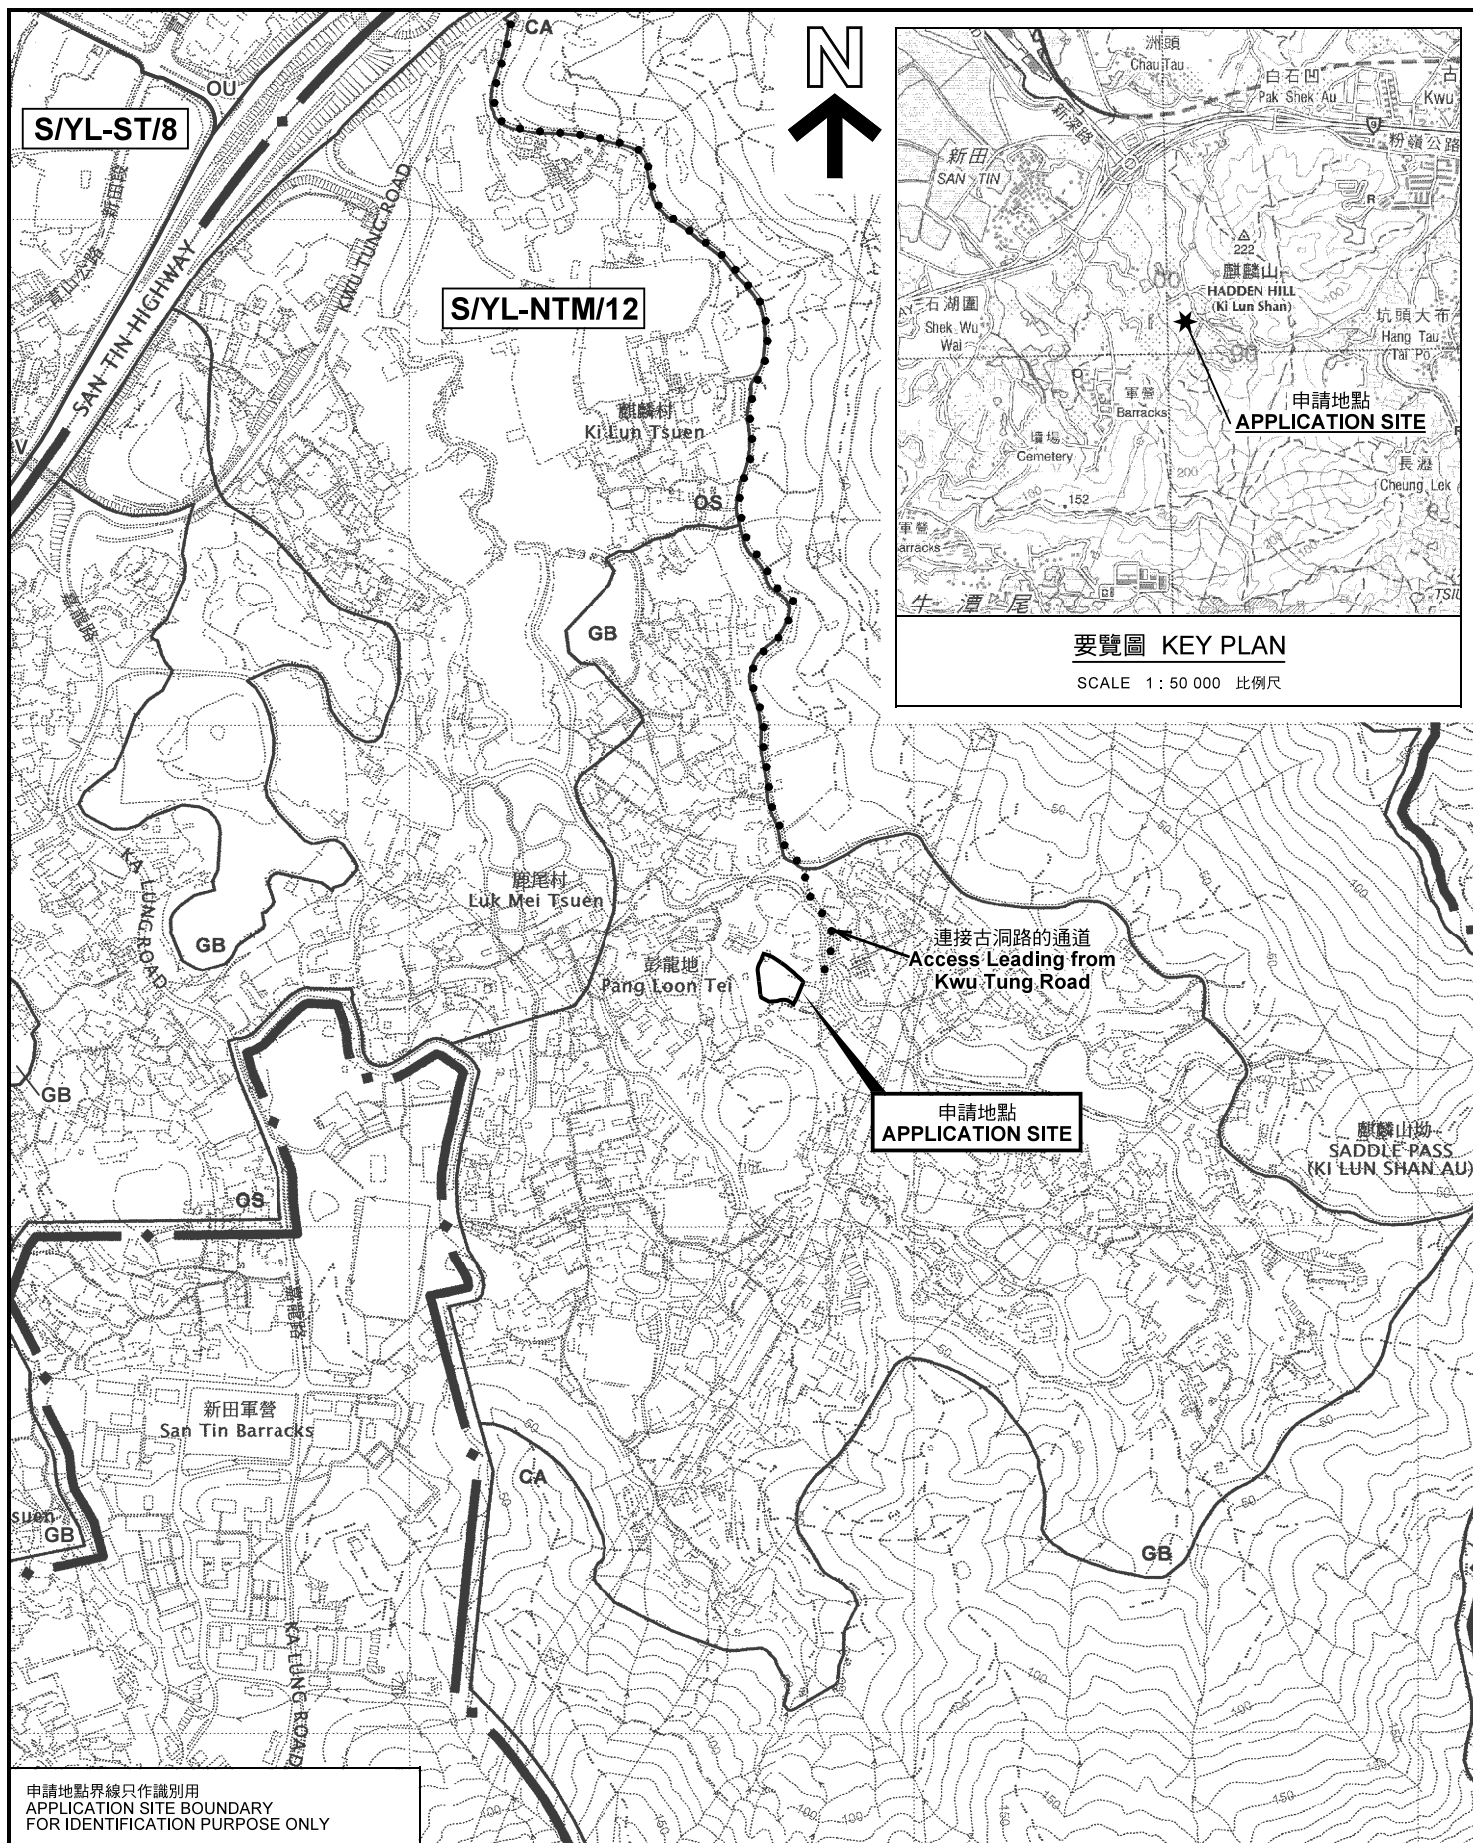

位置圖 LOCATION PLAN

擬議公用事業設施裝置 (太陽能光伏發電系統)
元朗牛潭尾丈量約份第102約地段第2161號及第2163號 (部分)
PROPOSED PUBLIC UTILITY INSTALLATION
(SOLAR ENERGY SYSTEM)
LOTS 2161 AND 2163 (PART) IN D.D. 102,
NGAU TAM MEI, YUEN LONG

SCALE 1 : 7 500 比例尺

米 100 0 100 200 300 米
METRES


規劃署
PLANNING
DEPARTMENT



參考編號
REFERENCE No.
A/YL-NTM/405

圖 PLAN
R-1

本摘要圖於2021年2月18日擬備，
所根據的資料為於2006年12月5日
核准的分區計劃大綱圖編號 S/YL-NTM/12
EXTRACT PLAN PREPARED ON 18.2.2021
BASED ON OUTLINE ZONING PLAN No.
S/YL-NTM/12 APPROVED ON 5.12.2006

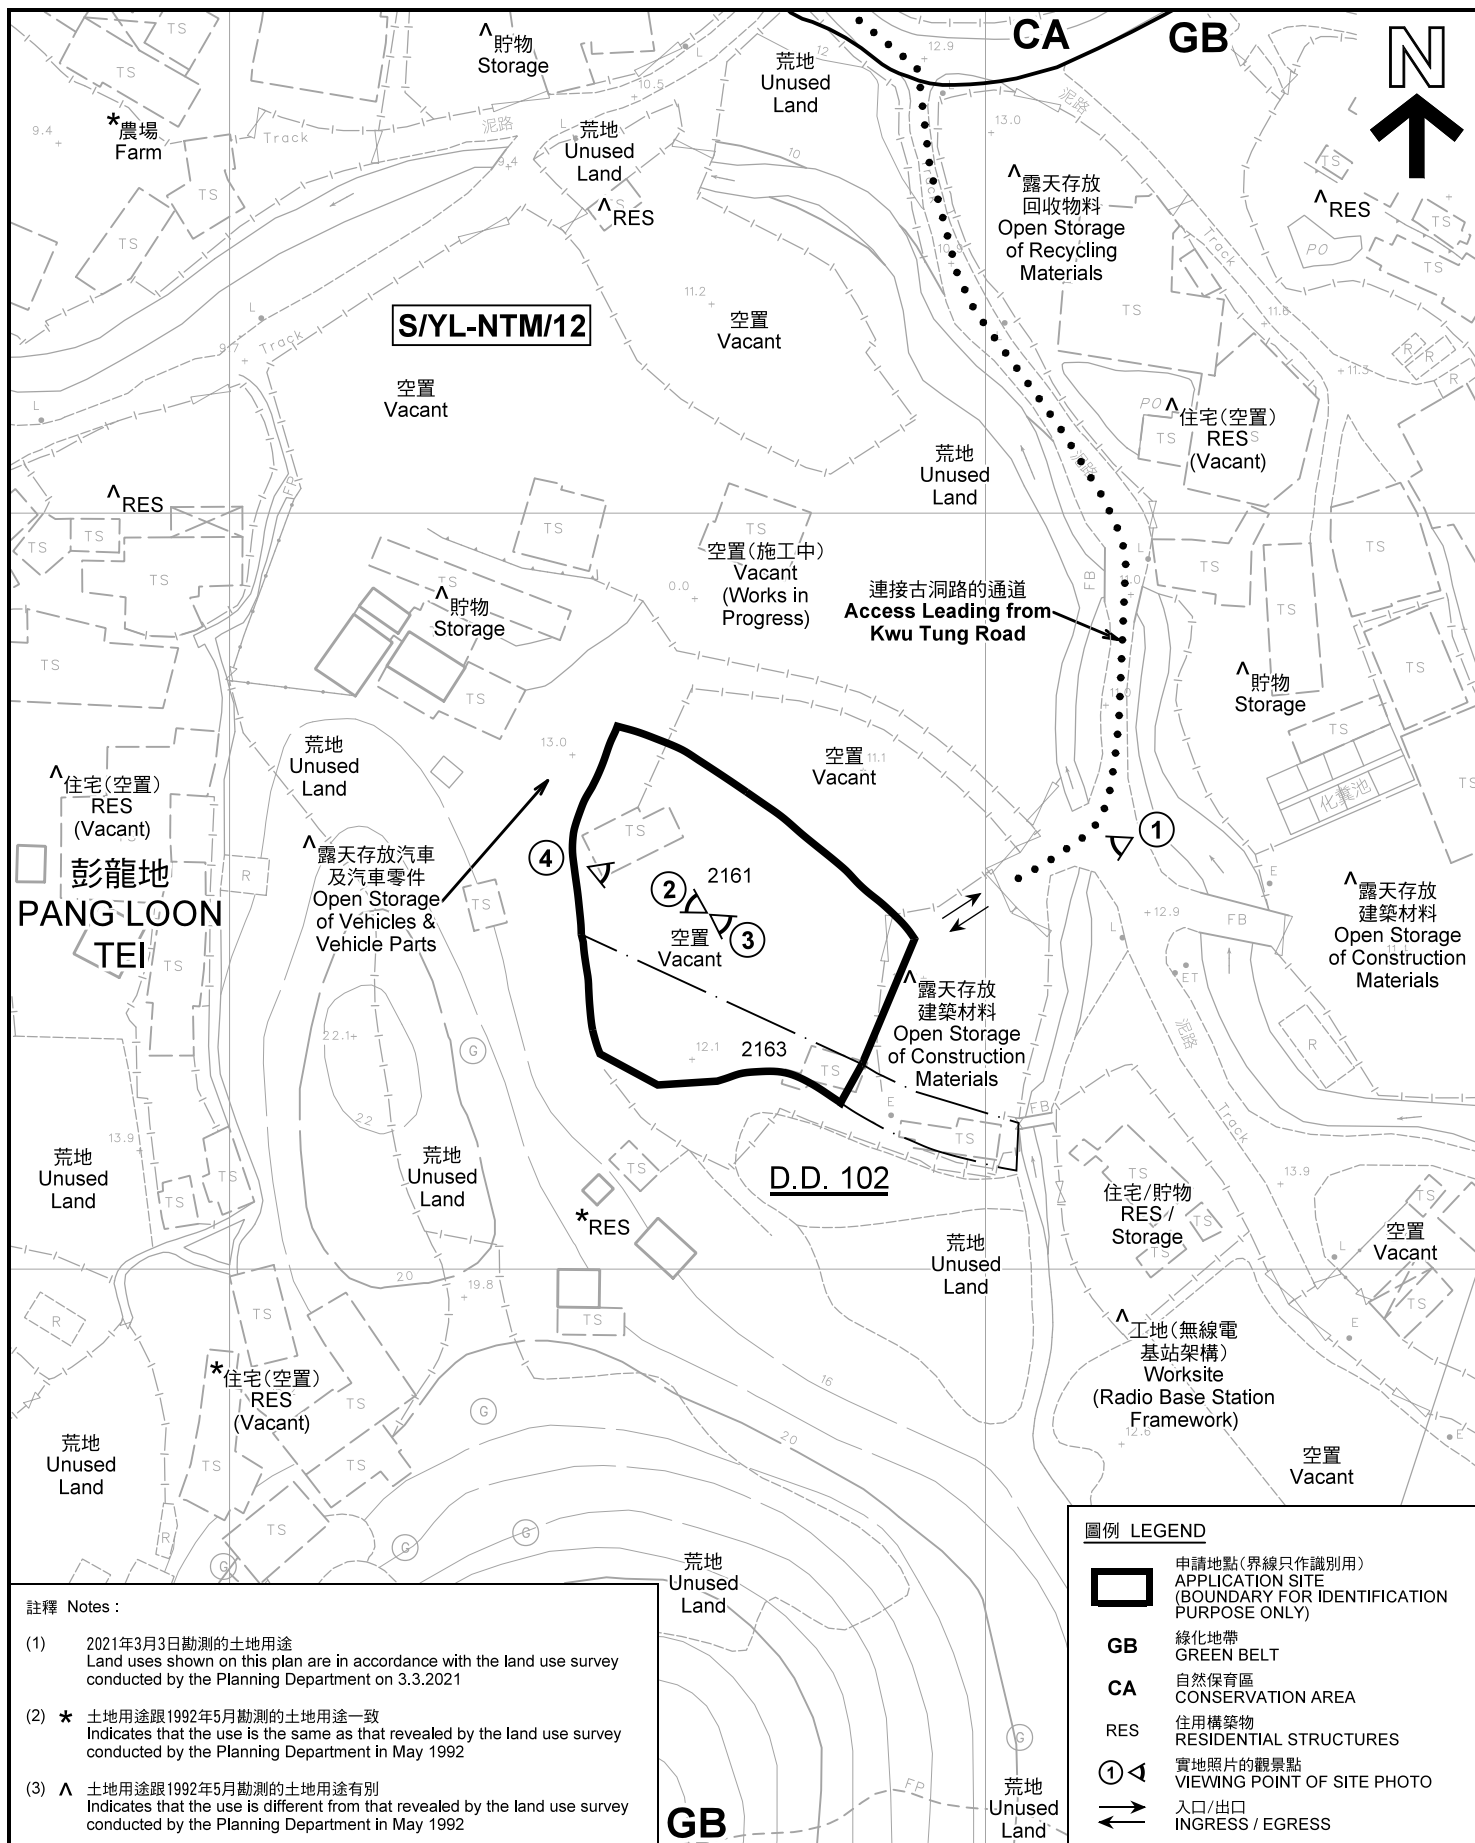

平面圖 SITE PLAN

擬議公用事業設施裝置(太陽能光伏發電系統)
元朗牛潭尾丈量約份第102約地段第2161號及第2163號(部分)
PROPOSED PUBLIC UTILITY INSTALLATION
(SOLAR ENERGY SYSTEM)
LOTS 2161 AND 2163 (PART) IN D.D. 102,
NGAU TAM MEI, YUEN LONG

本摘要圖於2021年3月5日擬備, 所根據的
資料為測量圖編號 2-SE-13B
EXTRACT PLAN PREPARED ON 5.3.2021
BASED ON SURVEY SHEET No.
2-SE-13B

SCALE 1 : 1 000 比例尺
米 METRES 20 0 20 40 米 METRES

規劃署
PLANNING
DEPARTMENT



參考編號
REFERENCE No.
A/YL-NTM/405

圖 PLAN
R-2

麒麟山
HADDEN HILL
(KI LUN SHAN)



鹿尾村
LUK MEI
TSUEN

連接古洞路的通道
Access Leading from
Kwu Tung Road

彭龍地
PANG LOON
TEI

Nullah

圖例 LEGEND



申請地點(界線只作識別用)
APPLICATION SITE
(BOUNDARY FOR IDENTIFICATION
PURPOSE ONLY)

本摘要圖於2021年2月18日擬備，所根據的資料為地政總署於2020年2月26日拍得的航攝照片編號 E092048C
EXTRACT PLAN PREPARED ON 18.2.2021
BASED ON AERIAL PHOTO No.
E092048C TAKEN ON 26.2.2020
BY LANDS DEPARTMENT

航攝照片 AERIAL PHOTO

擬議公用事業設施裝置(太陽能光伏發電系統)
元朗牛潭尾丈量約份第102約地段第2161號及第2163號(部分)
PROPOSED PUBLIC UTILITY INSTALLATION
(SOLAR ENERGY SYSTEM)
LOTS 2161 AND 2163 (PART) IN D.D. 102,
NGAU TAM MEI, YUEN LONG

規劃署
PLANNING
DEPARTMENT



參考編號
REFERENCE No.
A/YL-NTM/405

圖 PLAN
R-3



申請地點界線只作識別用 APPLICATION SITE BOUNDARY FOR IDENTIFICATION PURPOSE ONLY

實地照片 SITE PHOTOS

擬議公用事業設施裝置（太陽能光伏發電系統）
元朗牛潭尾丈量約份第102約地段第2161號及第2163號（部分）
PROPOSED PUBLIC UTILITY INSTALLATION
(SOLAR ENERGY SYSTEM)
LOTS 2161 AND 2163 (PART) IN D.D. 102,
NGAU TAM MEI, YUEN LONG

規劃署
PLANNING
DEPARTMENT



參考編號
REFERENCE No.
A/YL-NTM/405

圖 PLAN
R-4

本圖於2021年3月5日擬備，所根據的資料
為攝於2020年11月9日及2021年3月3日的實地照片
PLAN PREPARED ON 5.3.2021
BASED ON SITE PHOTOS
TAKEN ON 9.11.2020 & 3.3.2021