


要覽圖 KEY PLAN

SCALE 1 : 50 000 比例尺

位置圖 LOCATION PLAN

擬議公用事業設施裝置（太陽能系統）  
 元朗石崗丈量約份第112約地段第363號A分段  
 PROPOSED PUBLIC UTILITY INSTALLATION  
 (SOLAR ENERGY SYSTEM)  
 LOT 363 S.A IN D.D. 112, SHEK KONG, YUEN LONG

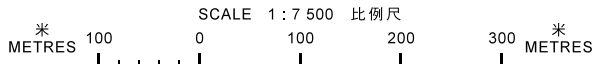

規劃署  
 PLANNING  
 DEPARTMENT




參考編號  
 REFERENCE No.

A/YL-SK/302

圖 PLAN

R-1

本摘要圖於2021年9月29日擬備，  
 所根據的資料為於2006年10月17日核准的  
 分區計劃大綱圖編號S/YL-SK/9  
 EXTRACT PLAN PREPARED ON 29.9.2021  
 BASED ON OUTLINE ZONING PLAN  
 No. S/YL-SK/9 APPROVED ON 17.10.2006

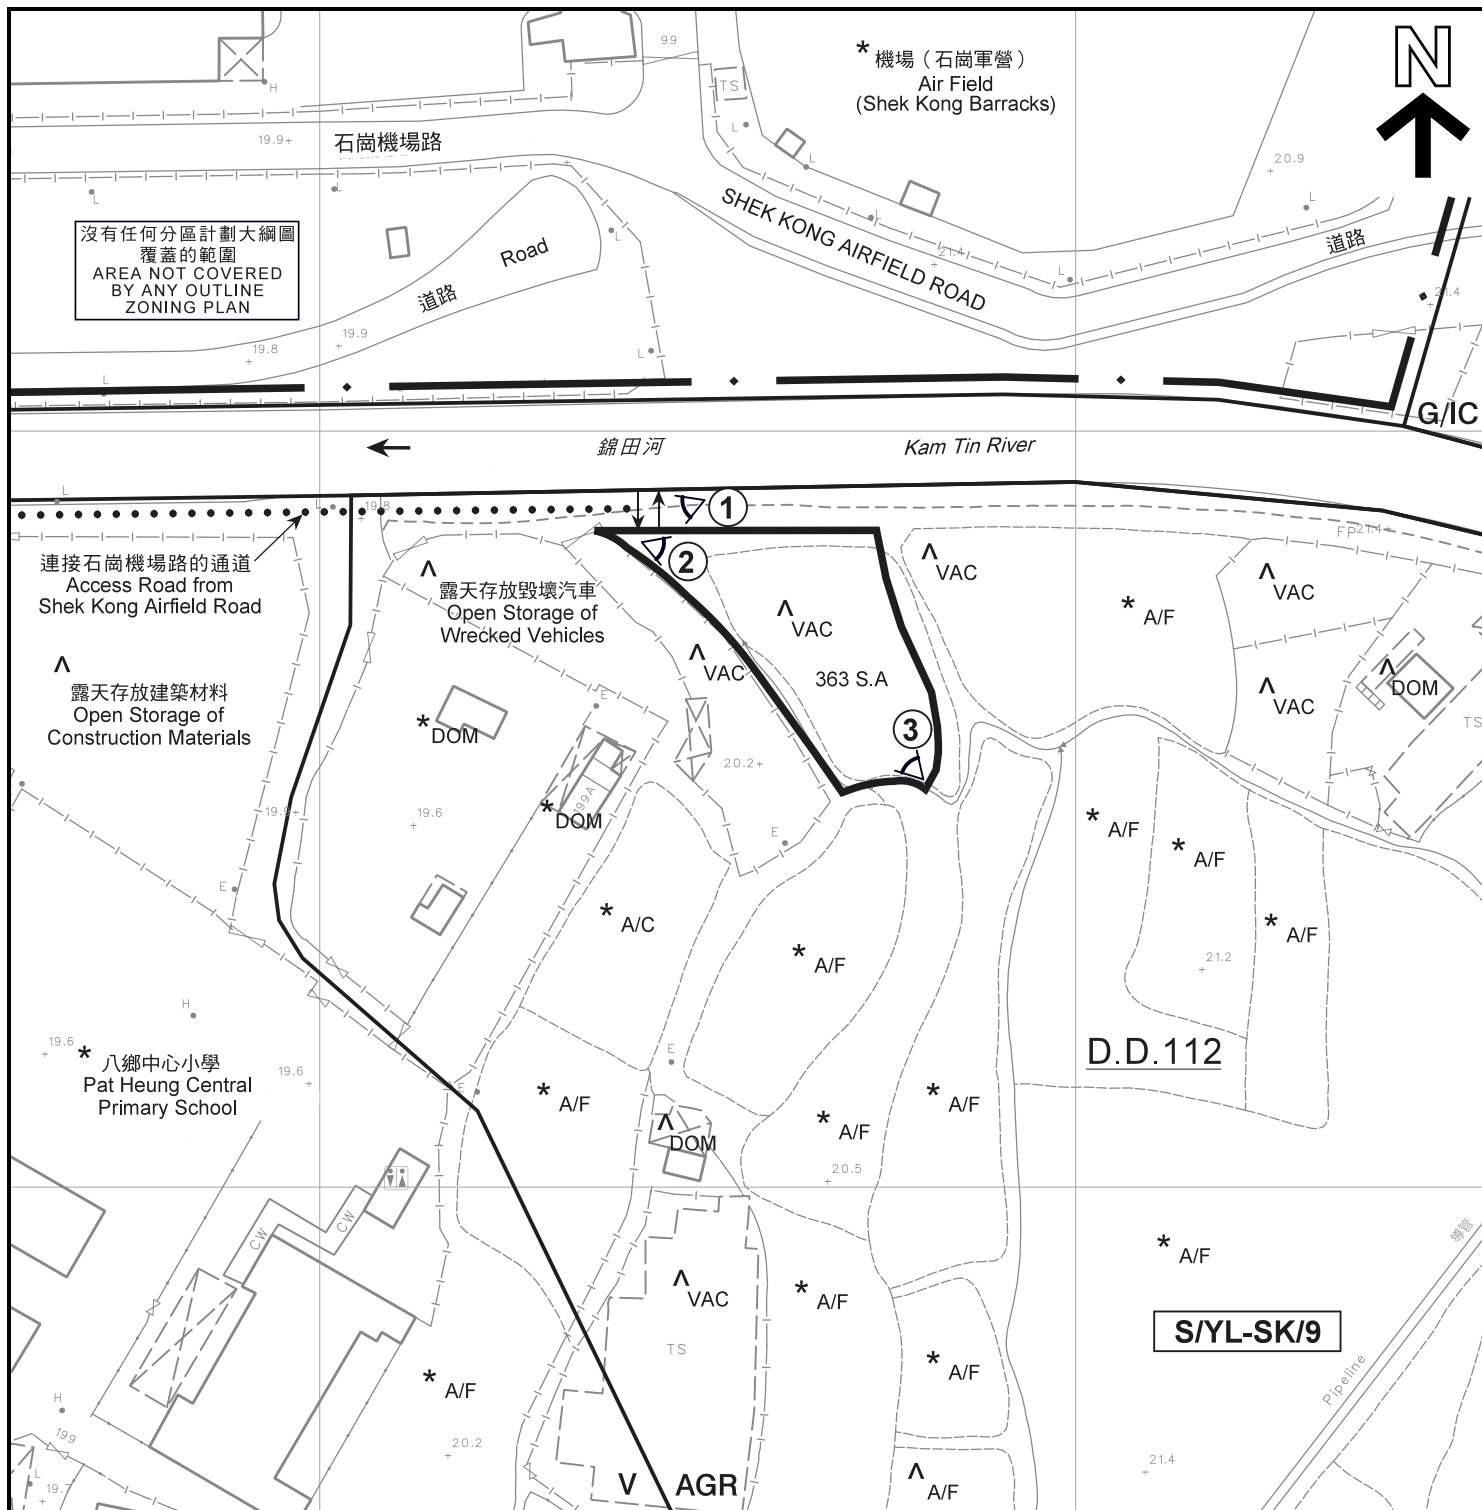

#### 圖例 LEGEND

- 申請地點** (界線只作識別用)  
APPLICATION SITE  
(BOUNDARY FOR IDENTIFICATION  
PURPOSE ONLY)
- V** 鄉村式發展  
VILLAGE TYPE DEVELOPMENT
- AGR** 農業  
AGRICULTURE
- G/IC** 政府、機構或社區  
GOVERNMENT, INSTITUTION OR COMMUNITY
- 入口/出口  
INGRESS / EGRESS

- DOM 住用構築物  
DOMESTIC STRUCTURE
- VAC 空置  
VACANT
- A/C 常耕農地  
ACTIVE AGRICULTURAL LAND
- A/F 休耕農地  
FALLOW AGRICULTURAL LAND
- ① 實地照片的觀景點  
VIEWING POINT OF SITE PHOTO

#### 註釋 Notes:

- (1) 2021年3月2日勘測的土地用途  
Land uses shown on this plan are in accordance with the land use survey conducted by the Planning Department on 2.3.2021
- (2) \* 土地用途跟1991年勘測的土地用途一致  
Indicates that the use is the same as that revealed by the land use survey conducted by the Planning Department in 1991
- (3) ^ 土地用途跟1991年勘測的土地用途有別  
Indicates that the use is different from that revealed by the land use survey conducted by the Planning Department in 1991

本摘要圖於2021年9月29日擬備，  
所根據的資料為測量圖編號  
6-NE-13D及14C  
EXTRACT PLAN PREPARED ON 29.9.2021  
BASED ON SURVEY SHEET No.  
6-NE-13D & 14C

#### 平面圖 SITE PLAN

擬議公用事業設施裝置 (太陽能系統)  
元朗石崗丈量約份第112約地段第363號A分段  
PROPOSED PUBLIC UTILITY INSTALLATION  
(SOLAR ENERGY SYSTEM)  
LOT 363 S.A. IN D.D. 112, SHEK KONG, YUEN LONG

米 20 0 20 40 米  
METRES SCALE 1:1 000 比例尺

規劃署  
PLANNING  
DEPARTMENT



參考編號  
REFERENCE No.  
A/YL-SK/302

圖 PLAN  
R-2



機場 (石崗軍營)  
Air Field  
(Shek Kong Barracks)

石崗機場路 SHEK KONG AIRFIELD ROAD

連接石崗機場路的通道  
Access Road from  
Shek Kong Airfield Road

道路

八鄉中心小學  
Pat Heung Central  
Primary School

圖例 LEGEND

-  申請地點 (界線只作識別用)  
APPLICATION SITE  
(BOUNDARY FOR IDENTIFICATION  
PURPOSE ONLY)
-  入口/出口  
INGRESS / EGRESS

本摘要圖於2021年9月29日擬備，所根據的資料為地政總署於2021年1月19日拍得的航攝照片編號 E131624C  
EXTRACT PLAN PREPARED ON 29.9.2021  
BASED ON AERIAL PHOTO No.  
E131624C TAKEN ON 19.1.2021  
BY LANDS DEPARTMENT

航攝照片 AERIAL PHOTO

擬議公用事業設施裝置 (太陽能系統)  
元朗石崗丈量約份第112約地段第363號A分段  
PROPOSED PUBLIC UTILITY INSTALLATION  
(SOLAR ENERGY SYSTEM)  
LOT 363 S.A IN D.D. 112, SHEK KONG, YUEN LONG

規劃署  
PLANNING  
DEPARTMENT



參考編號  
REFERENCE No.  
A/YL-SK/302

圖 PLAN  
R-3



### 實地照片 SITE PHOTO

擬議公用事業設施裝置（太陽能系統）  
元朗石崗丈量約份第112約地段第363號A分段  
PROPOSED PUBLIC UTILITY INSTALLATION  
(SOLAR ENERGY SYSTEM)  
LOT 363 S.A IN D.D. 112, SHEK KONG, YUEN LONG

規劃署  
PLANNING  
DEPARTMENT



參考編號  
REFERENCE No.  
A/YL-SK/302

圖 PLAN  
R-4

本摘要圖於2021年9月29日擬備，  
所根據的資料為攝於  
2021年9月23日的實地照片  
PLAN PREPARED ON 29.9.2021  
BASED ON SITE PHOTOS  
TAKEN ON 23.9.2021