


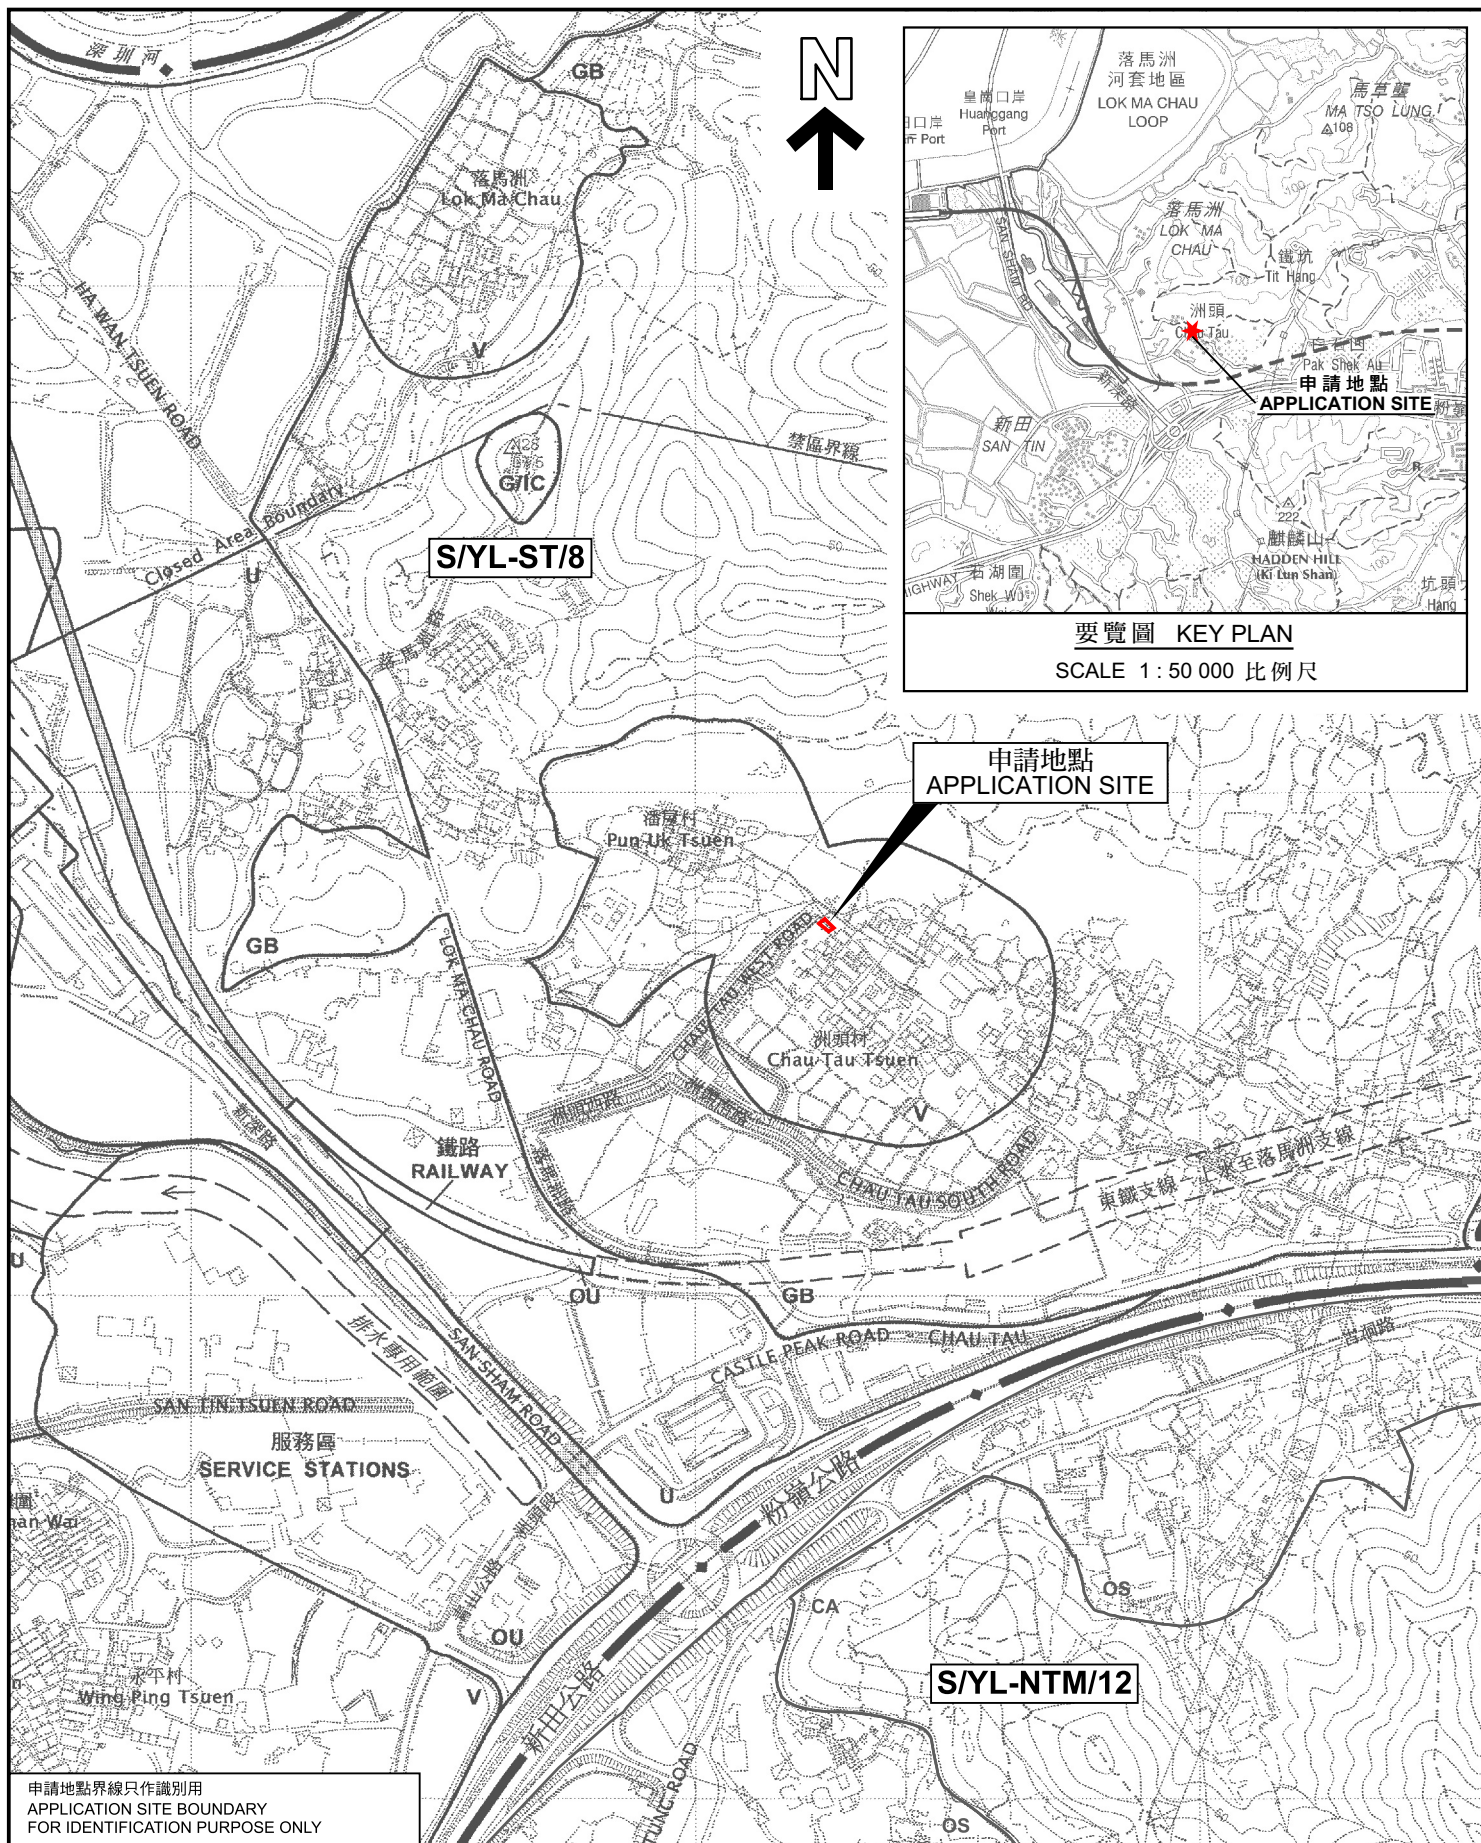

要覽圖 KEY PLAN

SCALE 1 : 50 000 比例尺

位置圖 LOCATION PLAN

擬議屋宇
元朗新田洲頭村丈量約份第96約地段第210號C分段
PROPOSED HOUSE
LOT 210 S.C IN D.D. 96,
CHAU TAU TSUEN, SAN TIN, YUEN LONG

SCALE 1 : 7 500 比例尺

米 100 0 100 200 300 米
METRES

規劃署
PLANNING
DEPARTMENT




參考編號
REFERENCE No.
A/YL-ST/648

圖 PLAN
R-1a

申請地點界線只作識別用
APPLICATION SITE BOUNDARY
FOR IDENTIFICATION PURPOSE ONLY

本摘要圖於2024年3月26日擬備，
所根據的資料為於2006年12月5日
核准的分區計劃大綱圖編號S/YL-ST/8
EXTRACT PLAN PREPARED ON 26.3.2024
BASED ON OUTLINE ZONING PLAN No.
S/YL-ST/8 APPROVED ON 5.12.2006

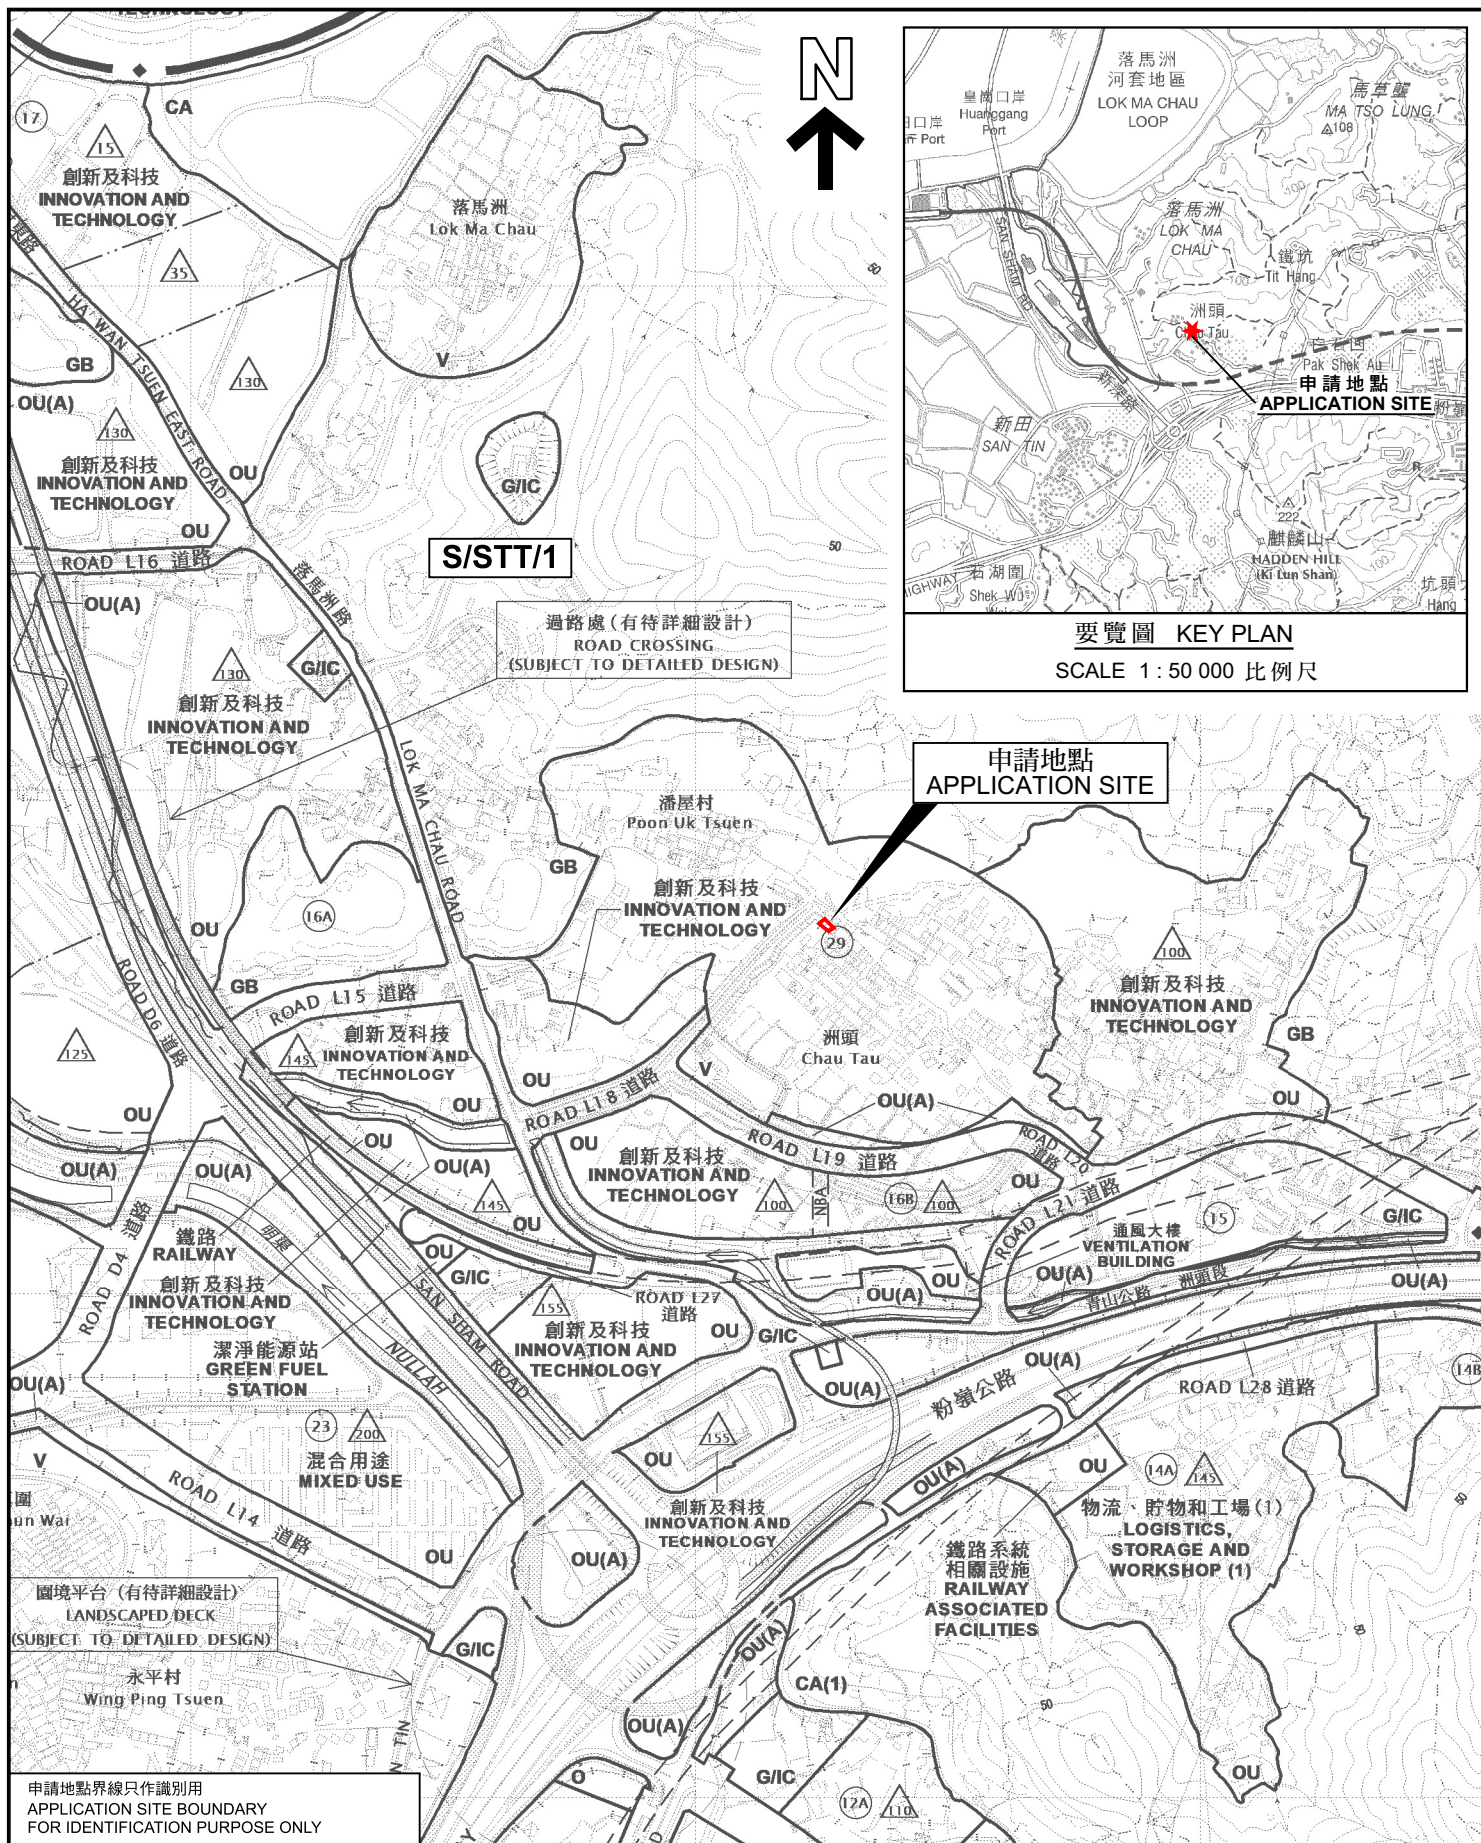

位置圖 LOCATION PLAN

擬議屋宇
元朗新田洲頭村丈量約份第96約地段第210號C分段
PROPOSED HOUSE
LOT 210 S.C IN D.D. 96,
CHAU TAU TSUEN, SAN TIN, YUEN LONG

SCALE 1 : 7 500 比例尺

米 100 0 100 200 300 米
METRES

規劃署
PLANNING
DEPARTMENT



參考編號
REFERENCE No.
A/YL-ST/648

圖 PLAN
R-1b

本摘要圖於2024年3月26日擬備，
所根據的資料為於2024年3月8日
展示的分區計劃大綱圖編號 S/STT/1
EXTRACT PLAN PREPARED ON 26.3.2024
BASED ON OUTLINE ZONING PLAN No.
S/STT/1 EXHIBITED ON 8.3.2024