


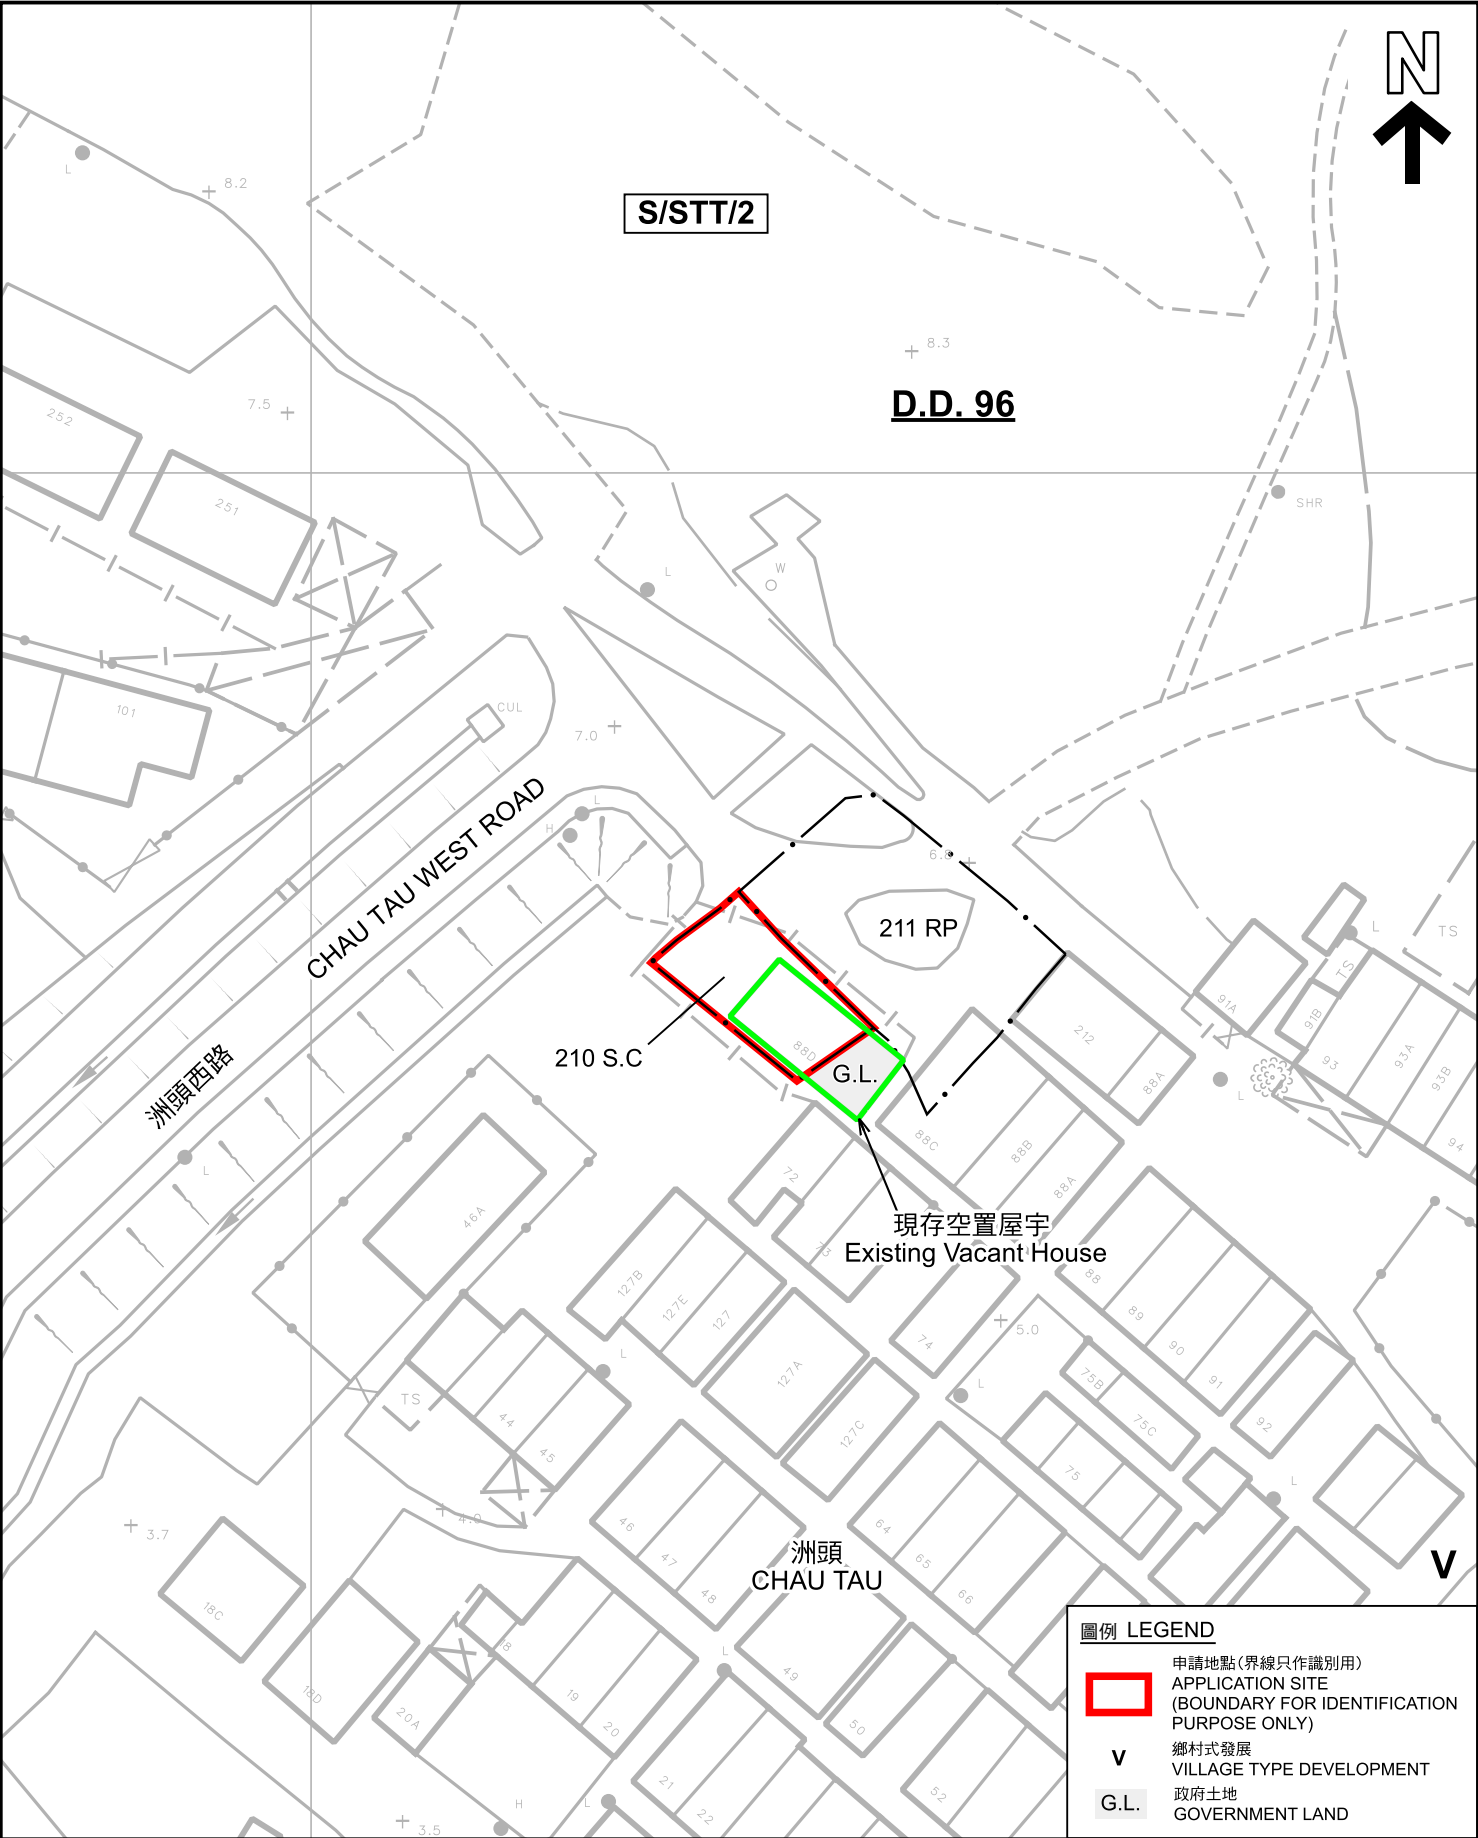

本摘要圖於2024年10月8日擬備，
所根據的資料為測量圖編號
2-SE-3D
EXTRACT PLAN PREPARED ON 8.10.2024
BASED ON SURVEY SHEET No.
2-SE-3D

平面圖 SITE PLAN

擬議屋宇
元朗新田洲頭村丈量約份第96約地段第210號C分段
PROPOSED HOUSE
LOT 210 S.C. IN D.D. 96,
CHAU TAU TSUEN, SAN TIN, YUEN LONG


SCALE 1 : 500 比例尺

米 METRES 10 0 10 20 米 METRES

規劃署
PLANNING
DEPARTMENT

參考編號
REFERENCE No.
A/YL-ST/648

圖 PLAN
R-2b

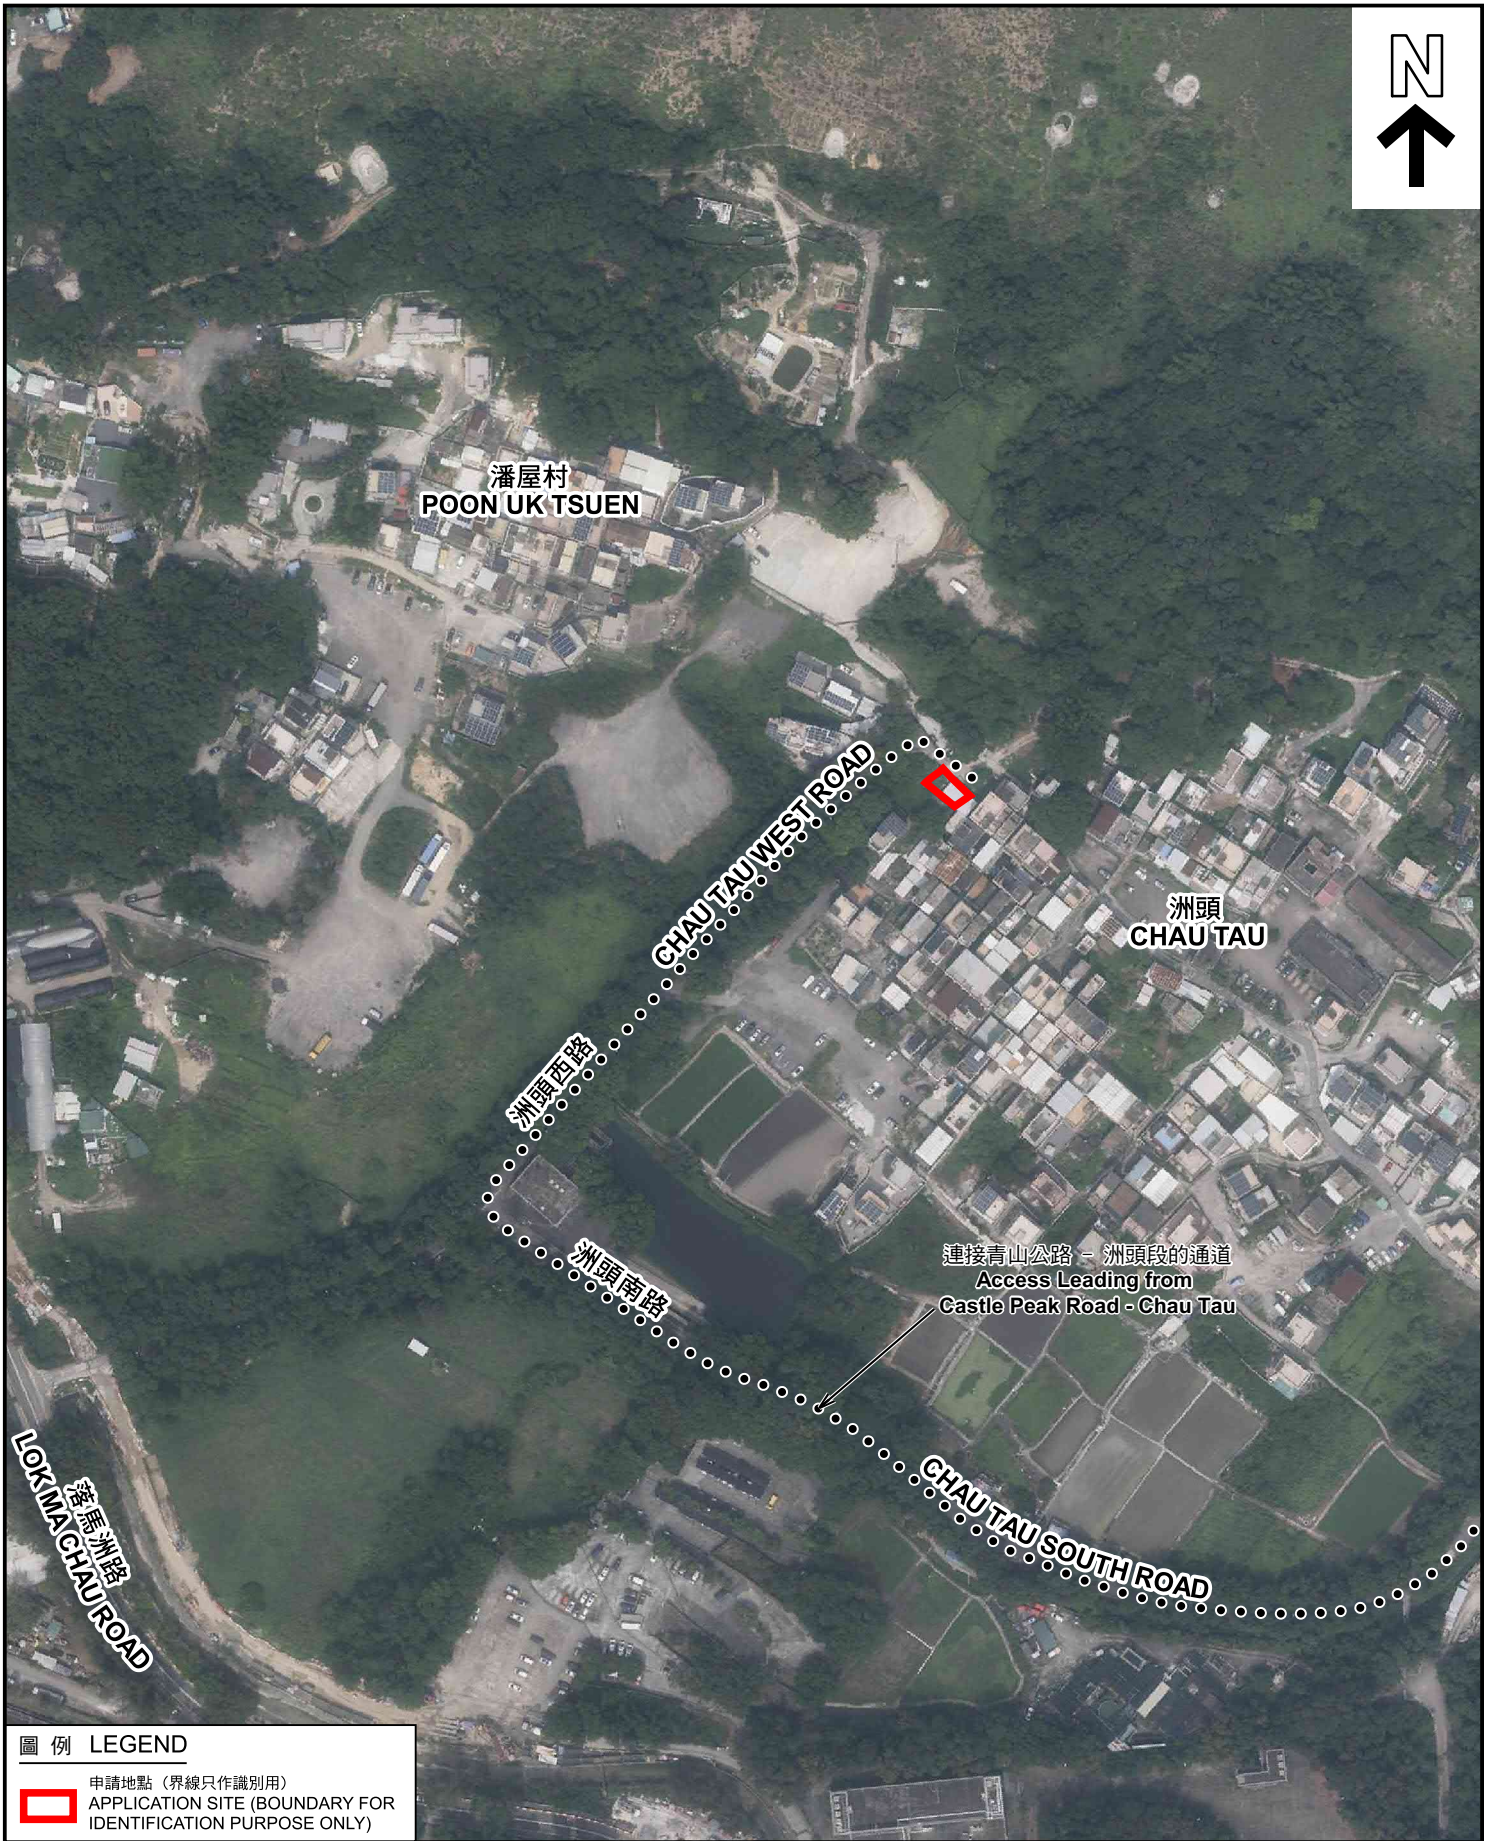

圖例 LEGEND

 申請地點 (界線只作識別用)
APPLICATION SITE (BOUNDARY FOR IDENTIFICATION PURPOSE ONLY)

本摘要圖於2024年10月9日擬備，
所根據的資料為地政總署於2023年10月5日
拍得的航攝照片編號 E210195C
EXTRACT PLAN PREPARED ON 9.10.2024
BASED ON AERIAL PHOTO No.
E210195C TAKEN ON 5.10.2023
BY LANDS DEPARTMENT

航攝照片 AERIAL PHOTO

擬議屋宇
元朗新田洲頭村丈量約份第96約地段第210號C分段
PROPOSED HOUSE
LOT 210 S.C IN D.D. 96,
CHAU TAU TSUEN, SAN TIN, YUEN LONG

規劃署
PLANNING
DEPARTMENT

參考編號
REFERENCE No.
A/YL-ST/648



圖 PLAN
R-3

1



2



3



申請地點界線只作識別用 APPLICATION SITE BOUNDARY FOR IDENTIFICATION PURPOSE ONLY

實地照片 SITE PHOTOS

本圖於2024年9月30日擬備，所根據的資料為攝於2024年9月19日及9月30日的實地照片
PLAN PREPARED ON 30.9.2024
BASED ON SITE PHOTOS
TAKEN ON 19.9.2024 & 30.9.2024

擬議屋宇
元朗新田洲頭村丈量約份第96約地段第210號C分段
PROPOSED HOUSE
LOT 210 S.C IN D.D. 96,
CHAU TAU TSUEN, SAN TIN, YUEN LONG

規劃署
PLANNING
DEPARTMENT



參考編號
REFERENCE No.
A/YL-ST/648

圖 PLAN
R-4