



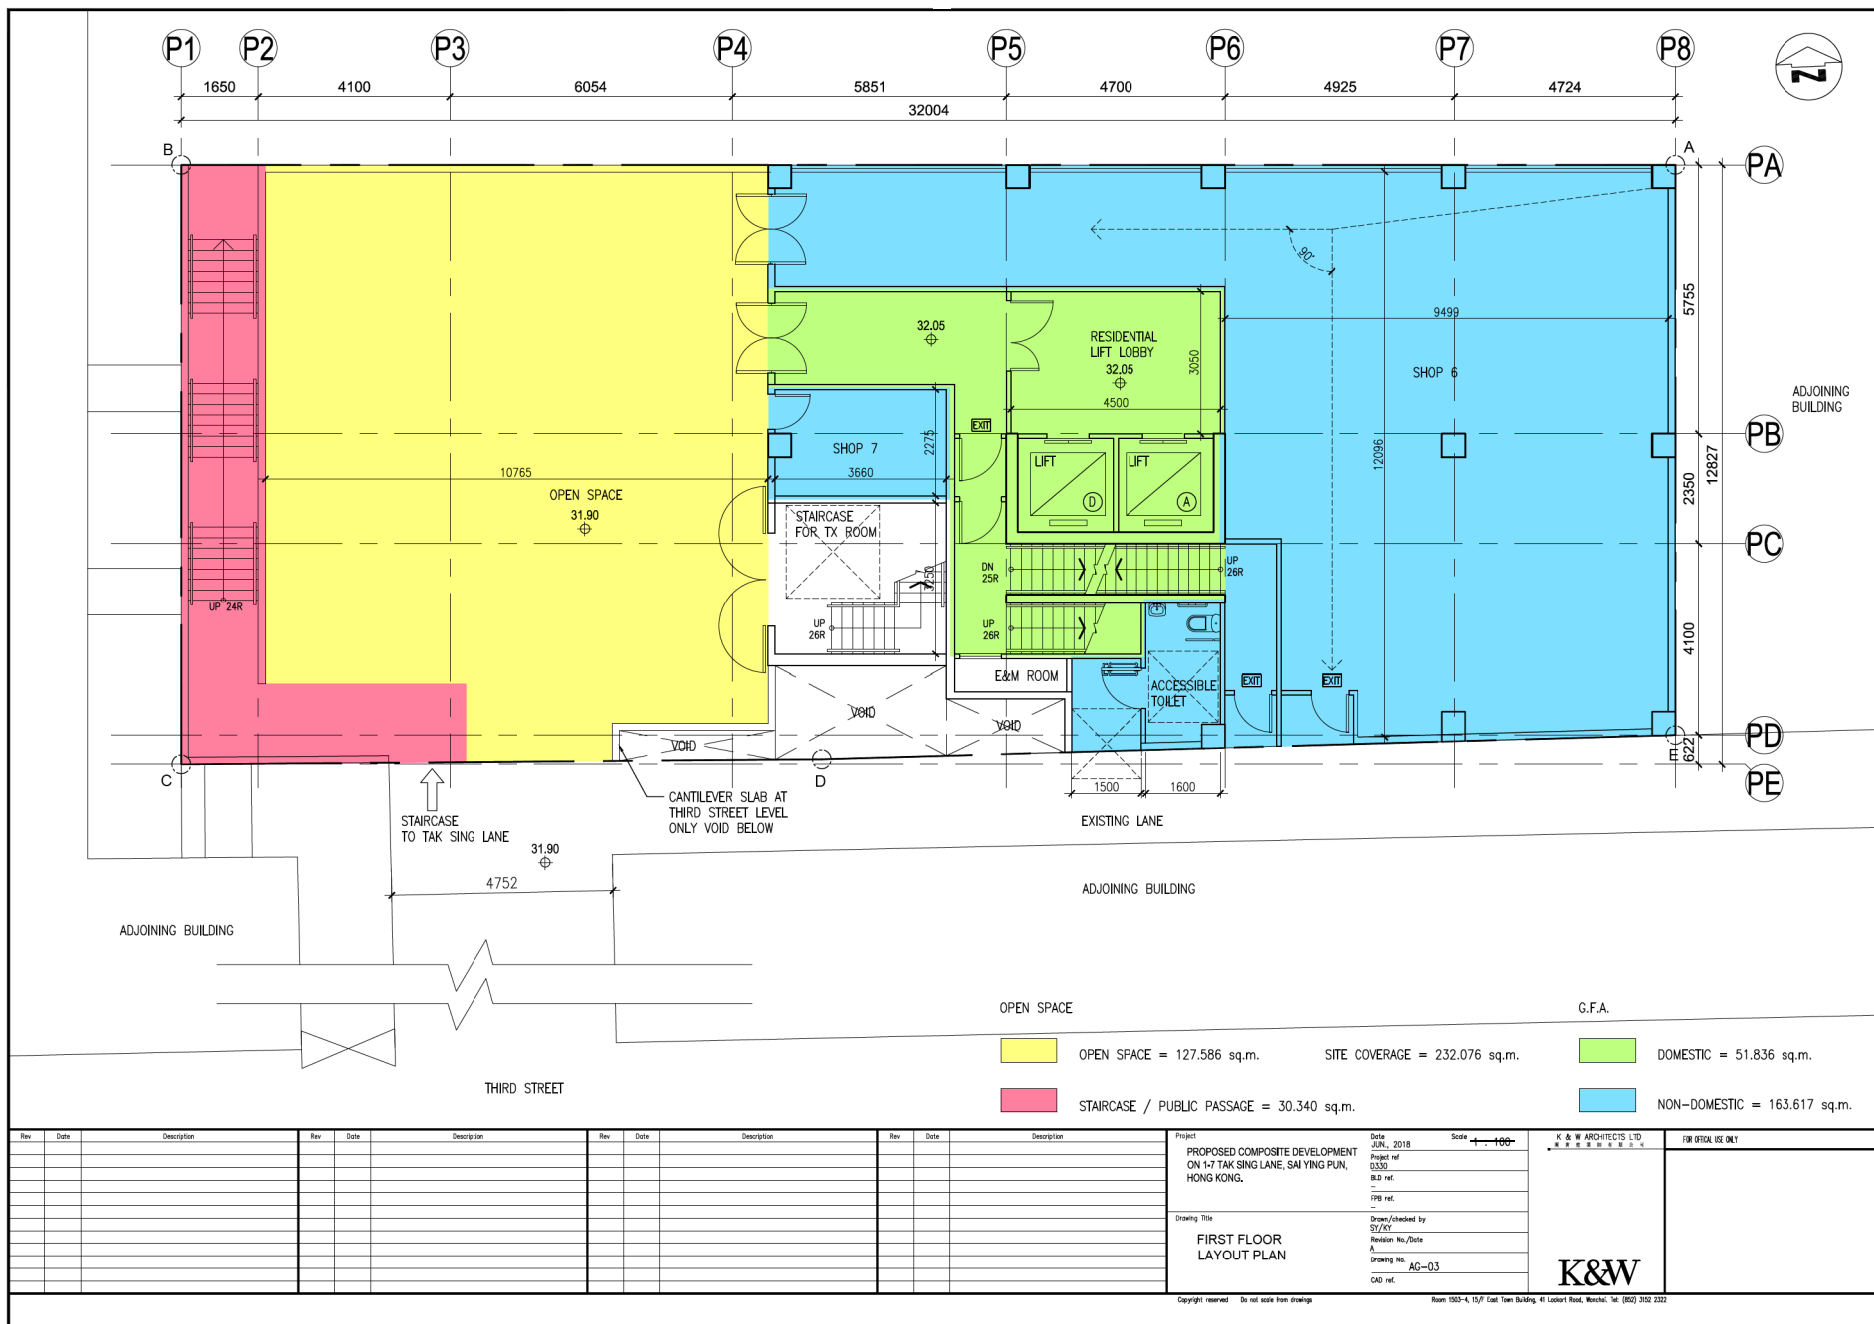

(資料來源：申請編號Y/H3/6)
(SOURCE : APPLICATION No. Y/H3/6)

參考編號
REFERENCE No.
R/S/H3/33 - G2

繪圖
DRAWING
H - 1

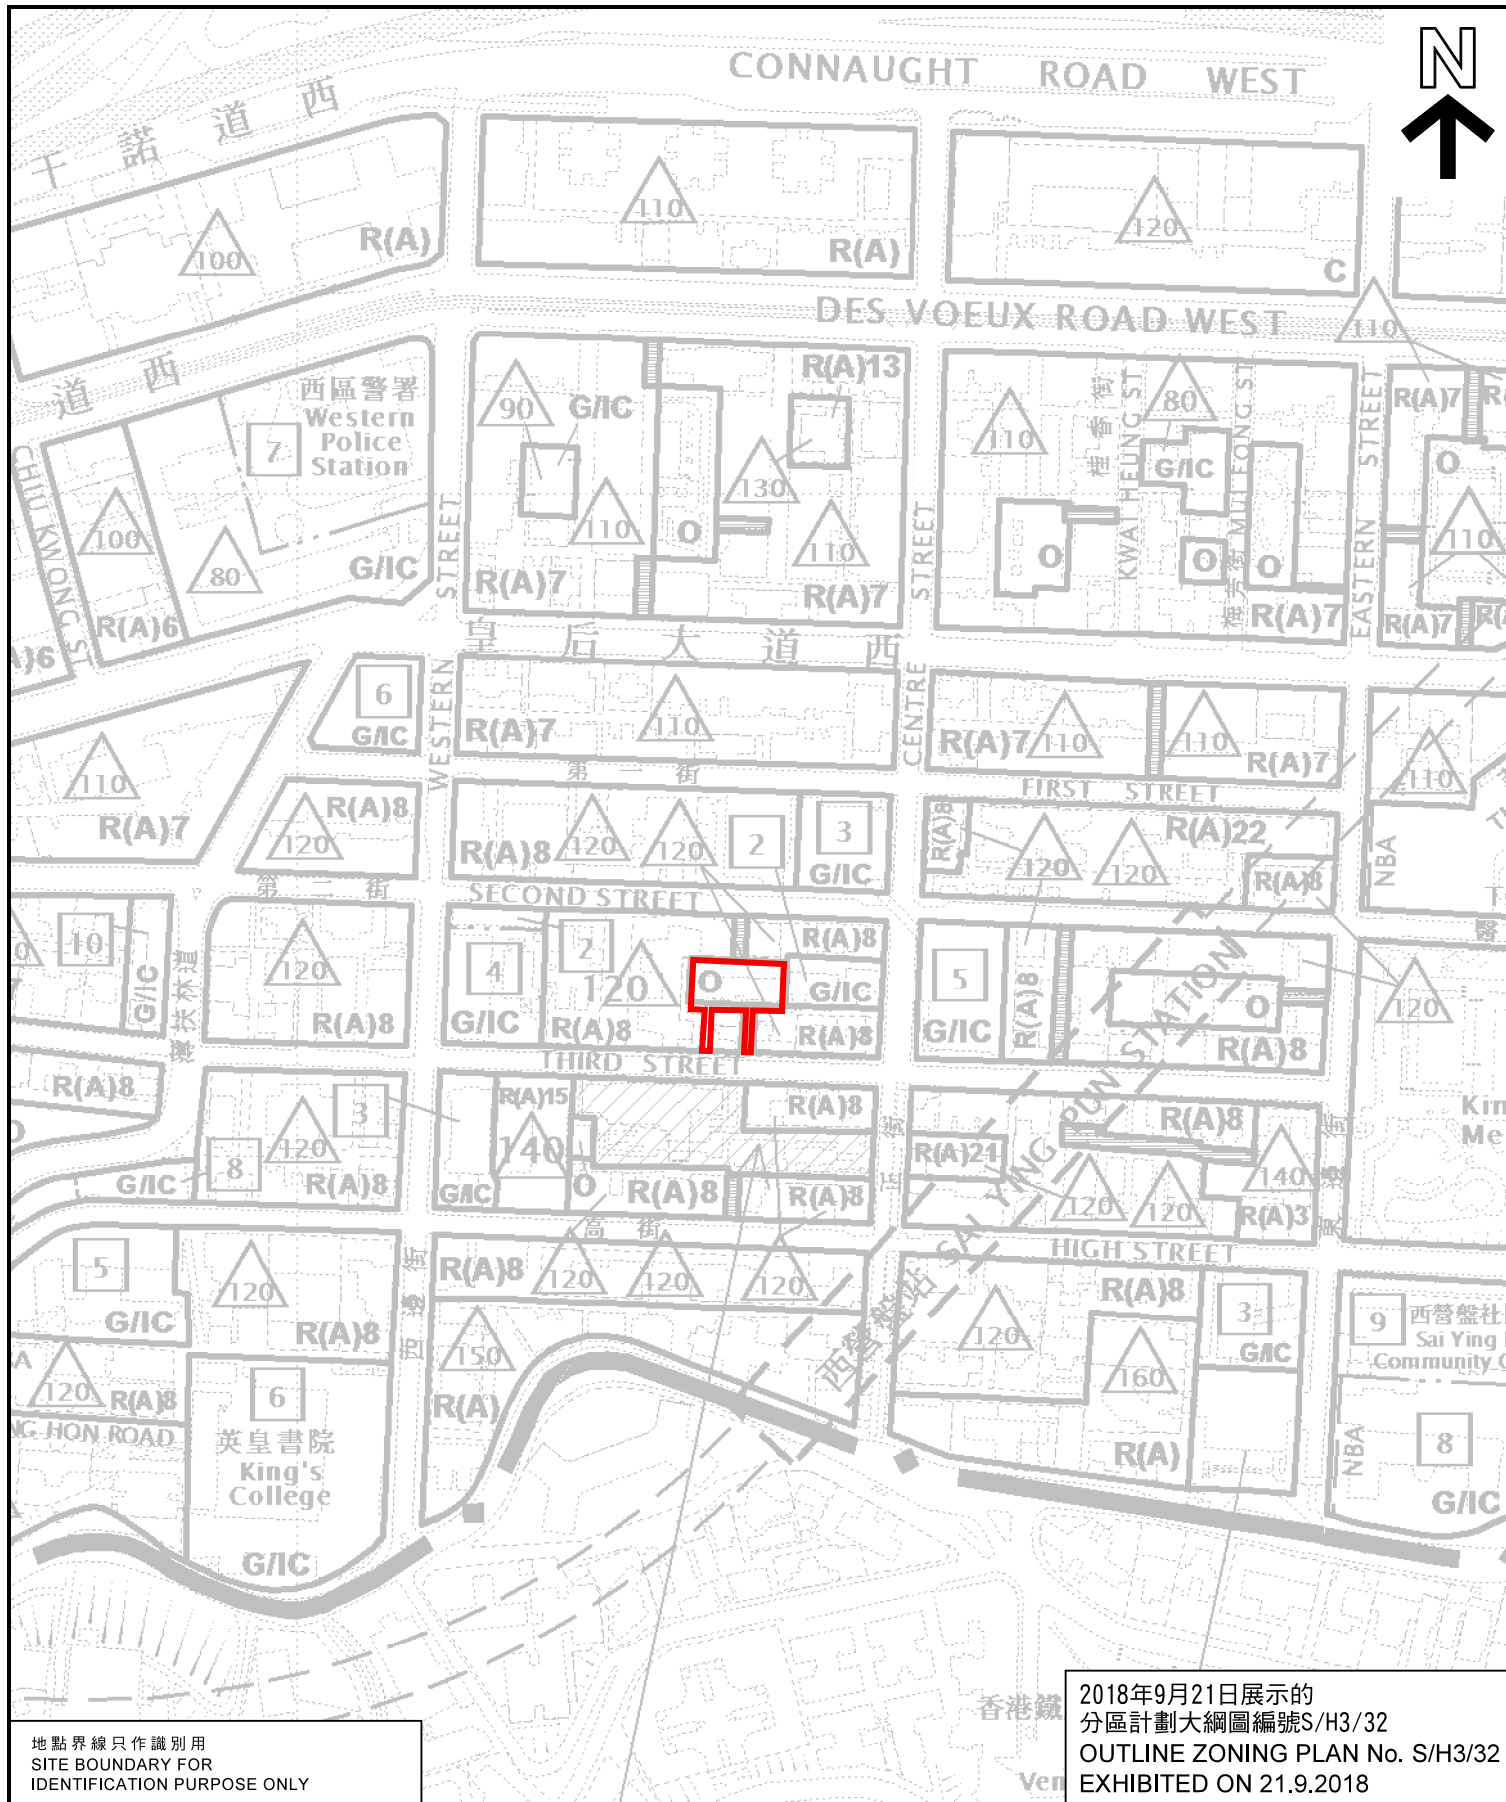

地點界線只作識別用
SITE BOUNDARY FOR
IDENTIFICATION PURPOSE ONLY

2018年9月21日展示的
分區計劃大綱圖編號S/H3/32
OUTLINE ZONING PLAN No. S/H3/32
EXHIBITED ON 21.9.2018


就西營盤及上環分區計劃大綱草圖編號S/H3/33提出的
申述個案編號R8至R57以及相關意見編號C3至C25作出考慮
CONSIDERATION OF REPRESENTATIONS No. R8 TO R57 AND
RELATED COMMENTS No. C3 TO C25 IN RESPECT OF
THE DRAFT SAI YING PUN & SHEUNG WAN
OUTLINE ZONING PLAN No. S/H3/33

本摘要圖於2020年7月3日擬備，所根據的資料為
於2018年9月21日展示的分區計劃大綱圖編號S/H3/32
及2019年8月9日展示的分區計劃大綱圖編號S/H3/33
EXTRACT PLAN PREPARED ON 3.7.2020 BASED ON
OUTLINE ZONING PLAN S/H3/32 EXHIBITED ON 21.9.2018
AND S/H3/33 EXHIBITED ON 9.8.2019

SCALE 1:2 500 比例尺

50 0 50 100 150 200

METRES METRES

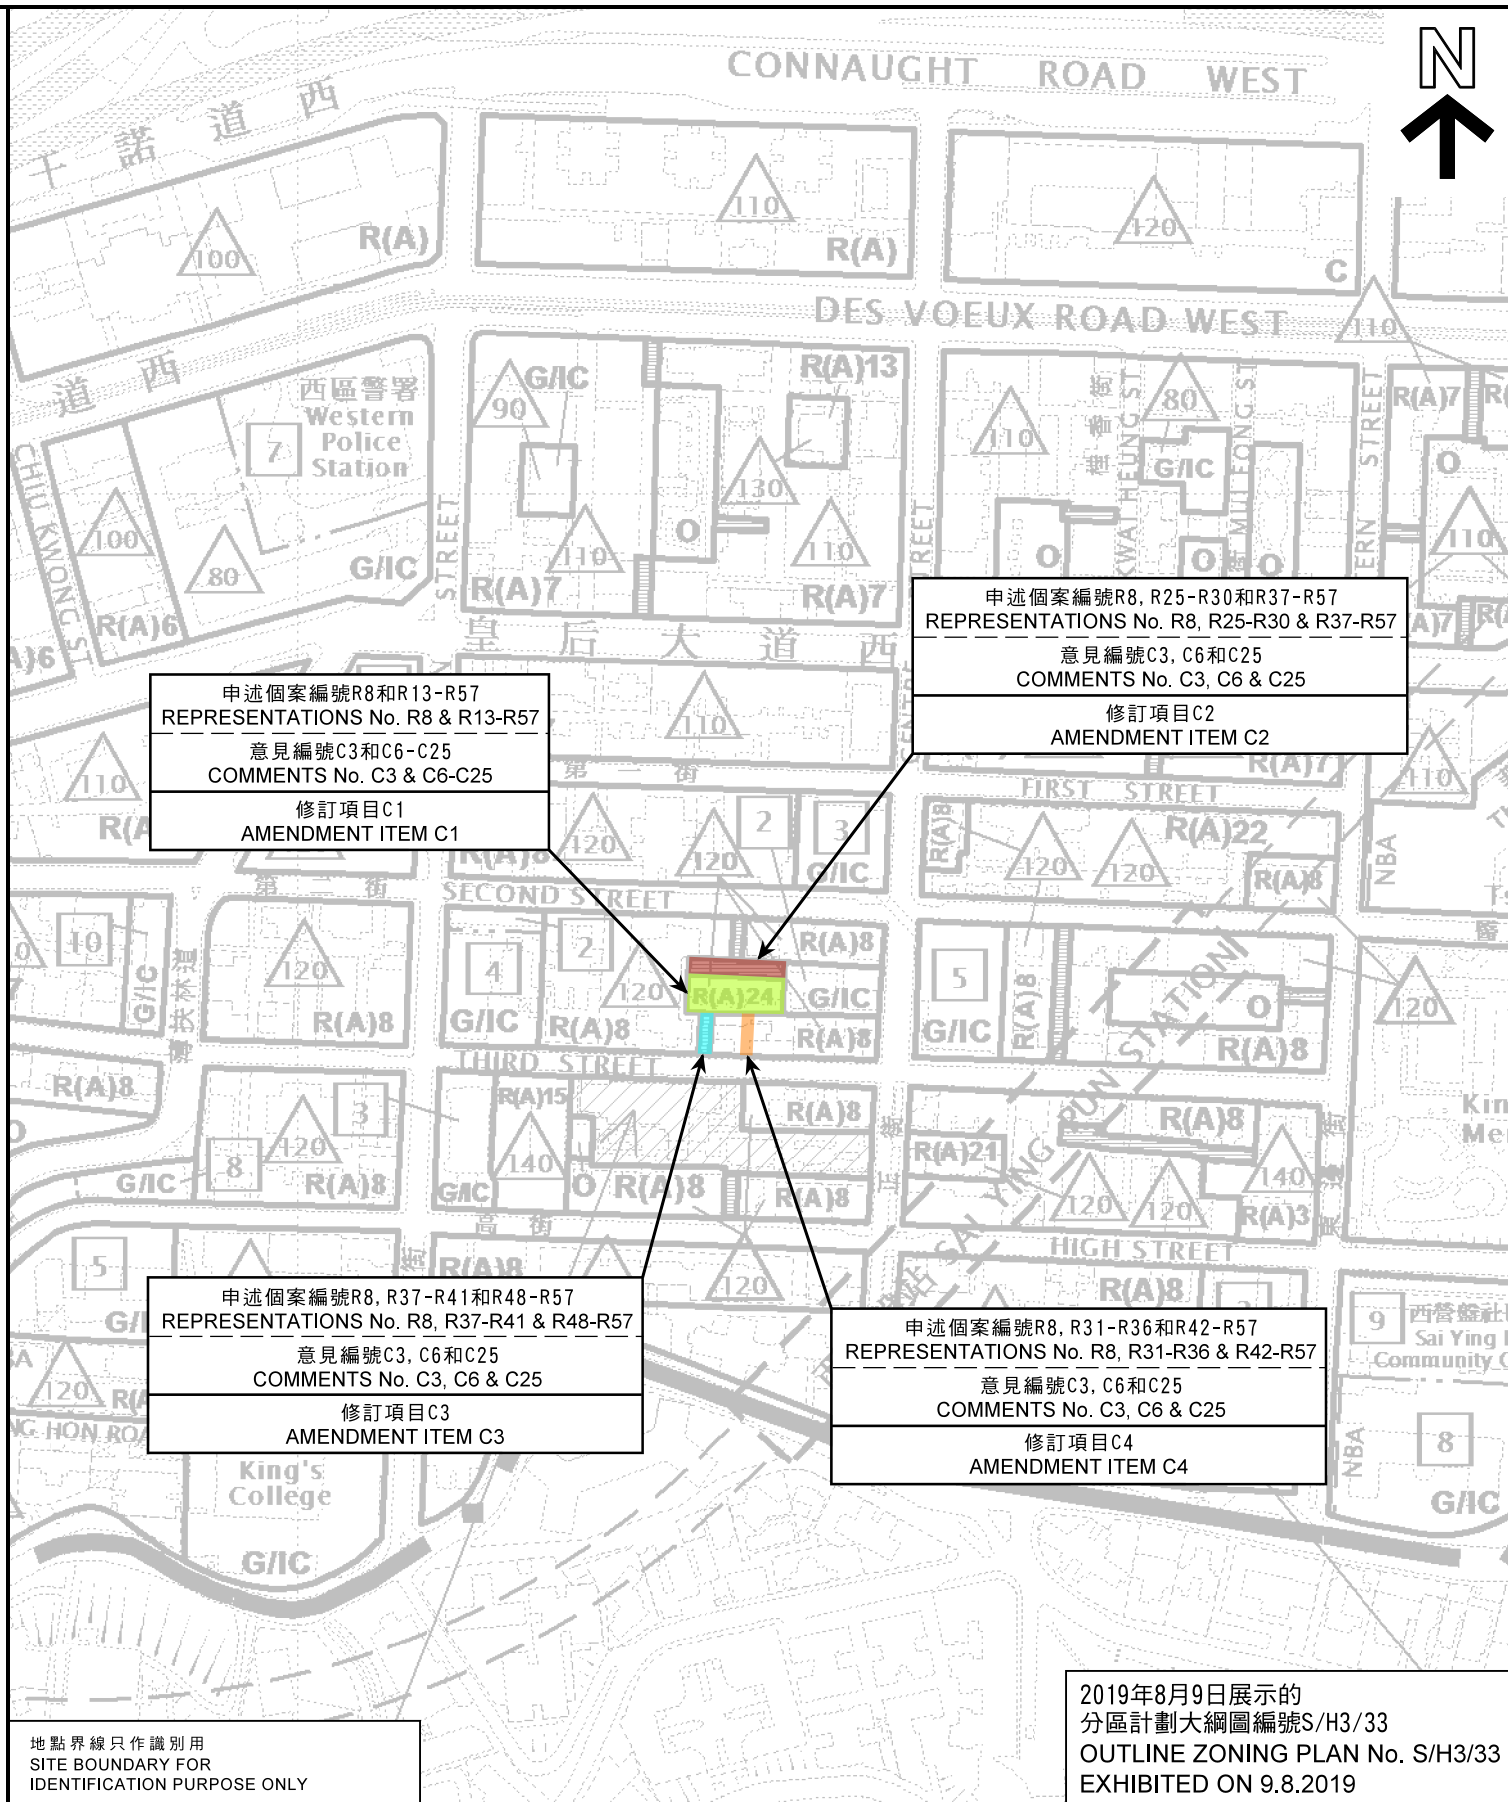

地點界線只作識別用
SITE BOUNDARY FOR
IDENTIFICATION PURPOSE ONLY

2019年8月9日展示的
分區計劃大綱圖編號S/H3/33
OUTLINE ZONING PLAN No. S/H3/33
EXHIBITED ON 9.8.2019

就西營盤及上環分區計劃大綱草圖編號S/H3/33提出的
申述個案編號R8至R57以及相關意見編號C3至C25作出考慮
CONSIDERATION OF REPRESENTATIONS No. R8 TO R57 AND
RELATED COMMENTS No. C3 TO C25 IN RESPECT OF
THE DRAFT SAI YING PUN & SHEUNG WAN
OUTLINE ZONING PLAN No. S/H3/33

本摘要圖於2020年7月3日擬備，所根據的資料為
於2018年9月21日展示的分區計劃大綱圖編號S/H3/32
及2019年8月9日展示的分區計劃大綱圖編號S/H3/33
EXTRACT PLAN PREPARED ON 3.7.2020 BASED ON
OUTLINE ZONING PLAN S/H3/32 EXHIBITED ON 21.9.2018
AND S/H3/33 EXHIBITED ON 9.8.2019

SCALE 1:2 500 比例尺

50 0 50 100 150 200

METRES METRES

規劃署
PLANNING DEPARTMENT

參考編號
REFERENCE No.
R/S/H3/33 - G2

圖 PLAN
H - 1



QUEEN'S ROAD WEST

皇后大道西

FIRST STREET

第一街

申述個案編號R8和R13-R57
REPRESENTATIONS No. R8 & R13-R57意見編號C3和C6-C25
COMMENTS No. C3 & C6-C25修訂項目C1
AMENDMENT ITEM C1申述個案編號R8, R25-R30和R37-R57
REPRESENTATIONS No. R8, R25-R30 & R37-R57意見編號C3, C6和C25
COMMENTS No. C3, C6 & C25修訂項目C2
AMENDMENT ITEM C2

SECOND STREET

第二街

SHEUNG FUNG LANE

德星里 TAK SING LANE

參核里 DAVID LANE

CENTRE STREET

THIRD STREET

第三街

餘樂里 YU LOK LANE

長安里 CHEUNG ON LANE

正街

申述個案編號R8, R37-R41和R48-R57
REPRESENTATIONS No. R8, R37-R41 & R48-R57意見編號C3, C6和C25
COMMENTS No. C3, C6 & C25修訂項目C3
AMENDMENT ITEM C3申述個案編號R8, R31-R36和R42-R57
REPRESENTATIONS No. R8, R31-R36 & R42-R57意見編號C3, C6和C25
COMMENTS No. C3, C6 & C25修訂項目C4
AMENDMENT ITEM C4

HIGH STREET

高街

地點界線只作識別用
SITE BOUNDARY FOR
IDENTIFICATION PURPOSE ONLY

航攝照片 AERIAL PHOTO

本摘要圖於2020年6月24日擬備，所根據的資料為地政總署於2018年3月10日拍得的航攝照片編號E034226C

EXTRACT PLAN PREPARED ON 24.6.2020
BASED ON AERIAL PHOTO No. E034226C
TAKEN ON 10.3.2018 BY
LANDS DEPARTMENT就西營盤及上環分區計劃大綱草圖編號S/H3/33提出的
申述個案編號R8至R57以及相關意見編號C3至C25作出考慮
CONSIDERATION OF REPRESENTATIONS No. R8 TO R57 AND
RELATED COMMENTS No. C3 TO C25 IN RESPECT OF
THE DRAFT SAI YING PUN & SHEUNG WAN
OUTLINE ZONING PLAN No. S/H3/33SCALE 1 : 1 000 比例尺
米 20 0 20 40 米
METRES規劃署
PLANNING
DEPARTMENT參考編號
REFERENCE No.
R/S/H3/33 - G2圖 PLAN
H - 3



德星里
TAK SING LANE

地點界線只作識別用
SITE BOUNDARY FOR IDENTIFICATION PURPOSE ONLY

實地照片 SITE PHOTO

本圖於2020年6月24日擬備，所根據的資料為攝於2020年5月7日的實地照片
EXTRACT PLAN PREPARED ON 24.6.2020
BASED ON SITE PHOTO TAKEN ON 7.5.2020

就西營盤及上環分區計劃大綱草圖編號S/H3/33提出的
申述個案編號R8至R57以及相關意見編號C3至C25作出考慮
CONSIDERATION OF REPRESENTATIONS No. R8 TO R57 AND
RELATED COMMENTS No. C3 TO C25 IN RESPECT OF
THE DRAFT SAI YING PUN & SHEUNG WAN
OUTLINE ZONING PLAN No. S/H3/33


規劃署
PLANNING
DEPARTMENT



參考編號
REFERENCE No.
R/S/H3/33 - G2

圖 PLAN
H - 4

申述個案編號R8和R13-R57
 REPRESENTATIONS No. R8 & R13-R57
 意見編號C3和C6-C25
 COMMENTS No. C3 & C6-C25
 修訂項目C1
 AMENDMENT ITEM C1

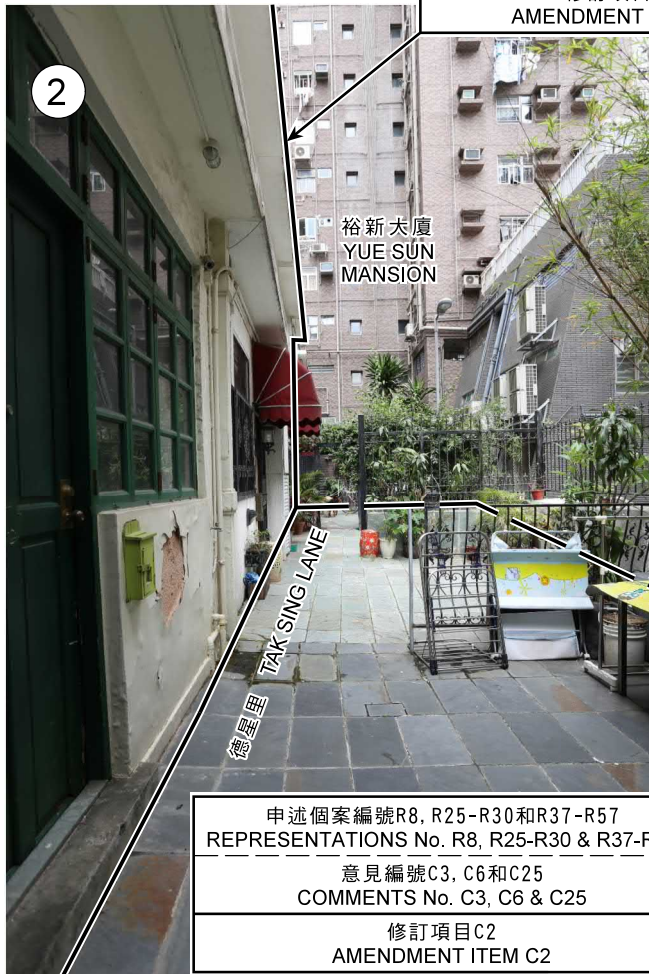

申述個案編號R8, R25-R30和R37-R57
 REPRESENTATIONS No. R8, R25-R30 & R37-R57
 意見編號C3, C6和C25
 COMMENTS No. C3, C6 & C25
 修訂項目C2
 AMENDMENT ITEM C2

申述個案編號R8和R13-R57
 REPRESENTATIONS No. R8 & R13-R57
 意見編號C3和C6-C25
 COMMENTS No. C3 & C6-C25
 修訂項目C1
 AMENDMENT ITEM C1



申述個案編號R8, R25-R30和R37-R57
 REPRESENTATIONS No. R8, R25-R30 & R37-R57
 意見編號C3, C6和C25
 COMMENTS No. C3, C6 & C25
 修訂項目C2
 AMENDMENT ITEM C2



地點界線只作識別用
 SITE BOUNDARY FOR IDENTIFICATION PURPOSE ONLY

實地照片 SITE PHOTOS

本圖於2020年6月24日擬備，所根據的
 資料為攝於2019年5月14日的實地照片
 EXTRACT PLAN PREPARED ON 24.6.2020
 BASED ON SITE PHOTOS TAKEN ON 14.5.2019

就西營盤及上環分區計劃大綱草圖編號S/H3/33提出的
 申述個案編號R8至R57以及相關意見編號C3至C25作出考慮
 CONSIDERATION OF REPRESENTATIONS No. R8 TO R57 AND
 RELATED COMMENTS No. C3 TO C25 IN RESPECT OF
 THE DRAFT SAI YING PUN & SHEUNG WAN
 OUTLINE ZONING PLAN No. S/H3/33

規劃署
 PLANNING
 DEPARTMENT



參考編號
 REFERENCE No.
 R/S/H3/33 - G2

圖 PLAN
 H - 5



地點界線只作識別用
SITE BOUNDARY FOR IDENTIFICATION PURPOSE ONLY

實地照片 SITE PHOTOS

本圖於2020年6月24日擬備，所根據的
資料為攝於2019年5月14日的實地照片
EXTRACT PLAN PREPARED ON 24.6.2020
BASED ON SITE PHOTOS TAKEN ON 14.5.2019

就西營盤及上環分區計劃大綱草圖編號S/H3/33提出的
申述個案編號R8至R57以及相關意見編號C3至C25作出考慮
CONSIDERATION OF REPRESENTATIONS No. R8 TO R57 AND
RELATED COMMENTS No. C3 TO C25 IN RESPECT OF
THE DRAFT SAI YING PUN & SHEUNG WAN
OUTLINE ZONING PLAN No. S/H3/33

規劃署
PLANNING
DEPARTMENT



參考編號
REFERENCE No.
R/S/H3/33 - G2

圖 PLAN
H - 6



申述個案編號R8, R37-R41和R48-R57
REPRESENTATIONS No. R8, R37-R41 & R48-R57

意見編號C3, C6和C25
COMMENTS No. C3, C6 & C25

修訂項目C3
AMENDMENT ITEM C3

申述個案編號R8, R31-R36和R42-R57
REPRESENTATIONS No. R8, R31-R36 & R42-R57

意見編號C3, C6和C25
COMMENTS No. C3, C6 & C25

修訂項目C4
AMENDMENT ITEM C4

地點界線只作識別用
SITE BOUNDARY FOR IDENTIFICATION PURPOSE ONLY

實地照片 SITE PHOTO

本圖於2020年6月24日擬備，所根據的資料為攝於2019年5月14日的實地照片
EXTRACT PLAN PREPARED ON 24.6.2020
BASED ON SITE PHOTO TAKEN ON 14.5.2019

就西營盤及上環分區計劃大綱草圖編號S/H3/33提出的
申述個案編號R8至R57以及相關意見編號C3至C25作出考慮
CONSIDERATION OF REPRESENTATIONS No. R8 TO R57 AND
RELATED COMMENTS No. C3 TO C25 IN RESPECT OF
THE DRAFT SAI YING PUN & SHEUNG WAN
OUTLINE ZONING PLAN No. S/H3/33

規劃署
PLANNING
DEPARTMENT



參考編號
REFERENCE No.
R/S/H3/33 - G2

圖 PLAN
H - 7



申述個案編號R8, R37-R41和R48-R57
REPRESENTATIONS No. R8, R37-R41 & R48-R57
意見編號C3, C6和C25
COMMENTS No. C3, C6 & C25
修訂項目C3
AMENDMENT ITEM C3

地點界線只作識別用
SITE BOUNDARY FOR IDENTIFICATION PURPOSE ONLY



申述個案編號R8, R31-R36和R42-R57
REPRESENTATIONS No. R8, R31-R36 & R42-R57
意見編號C3, C6和C25
COMMENTS No. C3, C6 & C25
修訂項目C4
AMENDMENT ITEM C4

實地照片 SITE PHOTOS

本圖於2020年6月24日擬備，所根據的資料為攝於2019年5月14日的實地照片
EXTRACT PLAN PREPARED ON 24.6.2020
BASED ON SITE PHOTOS TAKEN ON 14.5.2019

就西營盤及上環分區計劃大綱草圖編號S/H3/33提出的
申述個案編號R8至R57以及相關意見編號C3至C25作出考慮
CONSIDERATION OF REPRESENTATIONS No. R8 TO R57 AND
RELATED COMMENTS No. C3 TO C25 IN RESPECT OF
THE DRAFT SAI YING PUN & SHEUNG WAN
OUTLINE ZONING PLAN No. S/H3/33

規劃署
PLANNING
DEPARTMENT



參考編號
REFERENCE No.

R/S/H3/33 - G2

圖 PLAN

H - 8