


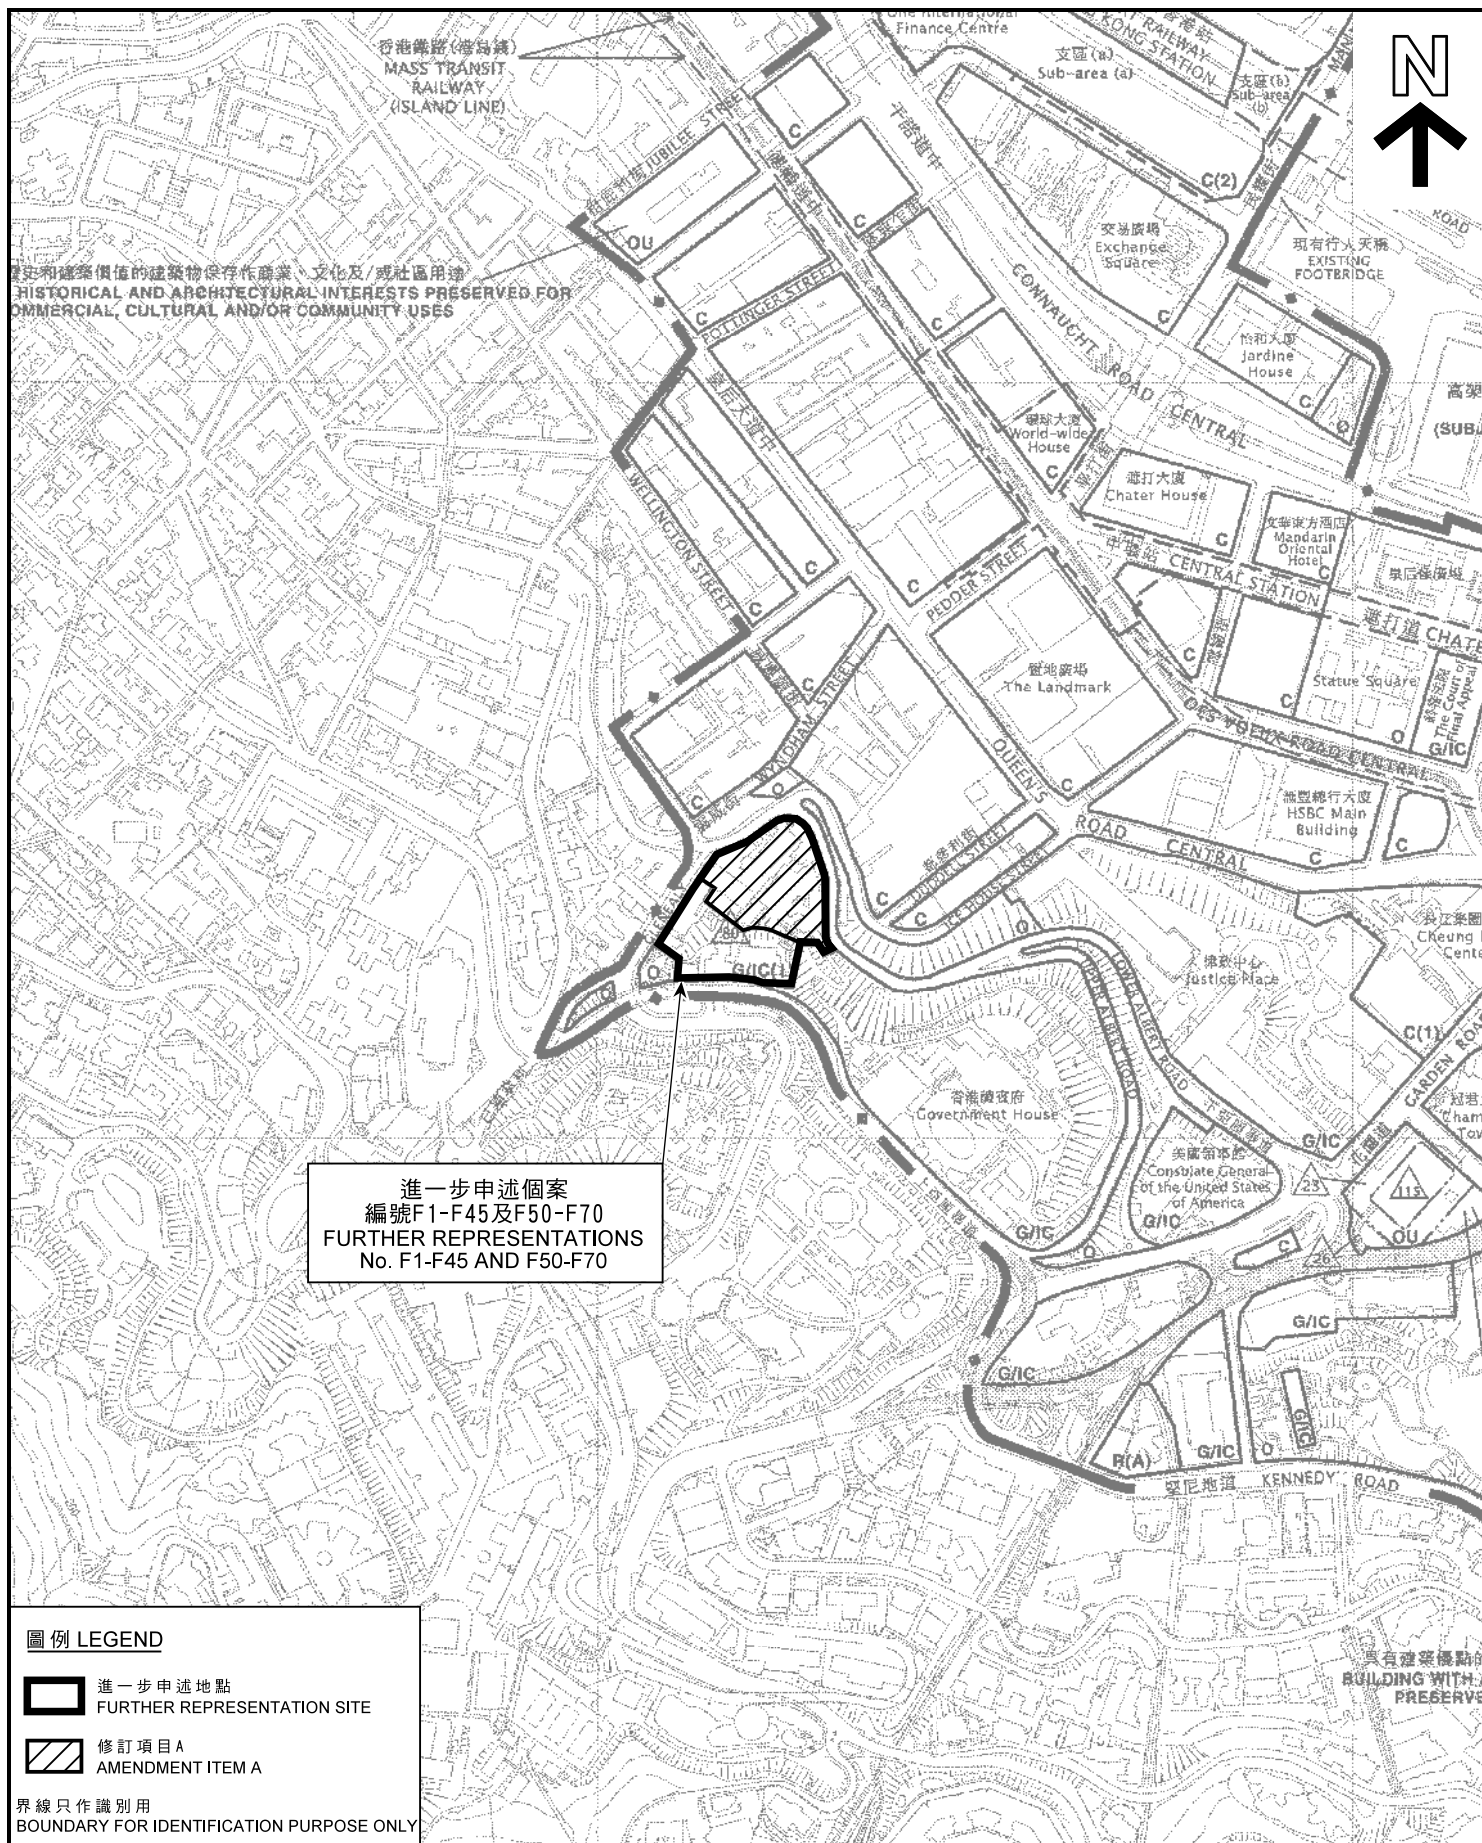

本摘要圖於2020年7月17日擬備，
所根據的資料為於2019年5月24日
展示的分區計劃大綱圖編號S/H4/17，
以及於2020年3月13日展示的建議
修訂圖編號R/S/H4/17-A1

EXTRACT PLAN PREPARED ON 17.7.2020
BASED ON OUTLINE ZONING PLAN No.
S/H4/17 EXHIBITED ON 24.5.2019 AND
PROPOSED AMENDMENT PLAN No.
R/S/H4/17-A1 EXHIBITED ON 13.3.2020

位置圖 LOCATION PLAN

就中區分區計劃大綱草圖編號S/H4/17的建議修訂
提出的進一步申述個案編號F1-F45及F50-F70作出考慮
CONSIDERATION OF FURTHER REPRESENTATIONS No. F1-F45 & F50-F70
TO THE PROPOSED AMENDMENT
TO THE DRAFT CENTRAL DISTRICT OUTLINE ZONING PLAN No. S/H4/17

SCALE 1:5 000 比例尺


米 100 0 100 200 米
METRES

規劃署
PLANNING
DEPARTMENT




參考編號
REFERENCE No.
R/S/H4/17

圖 PLAN
FH - 1

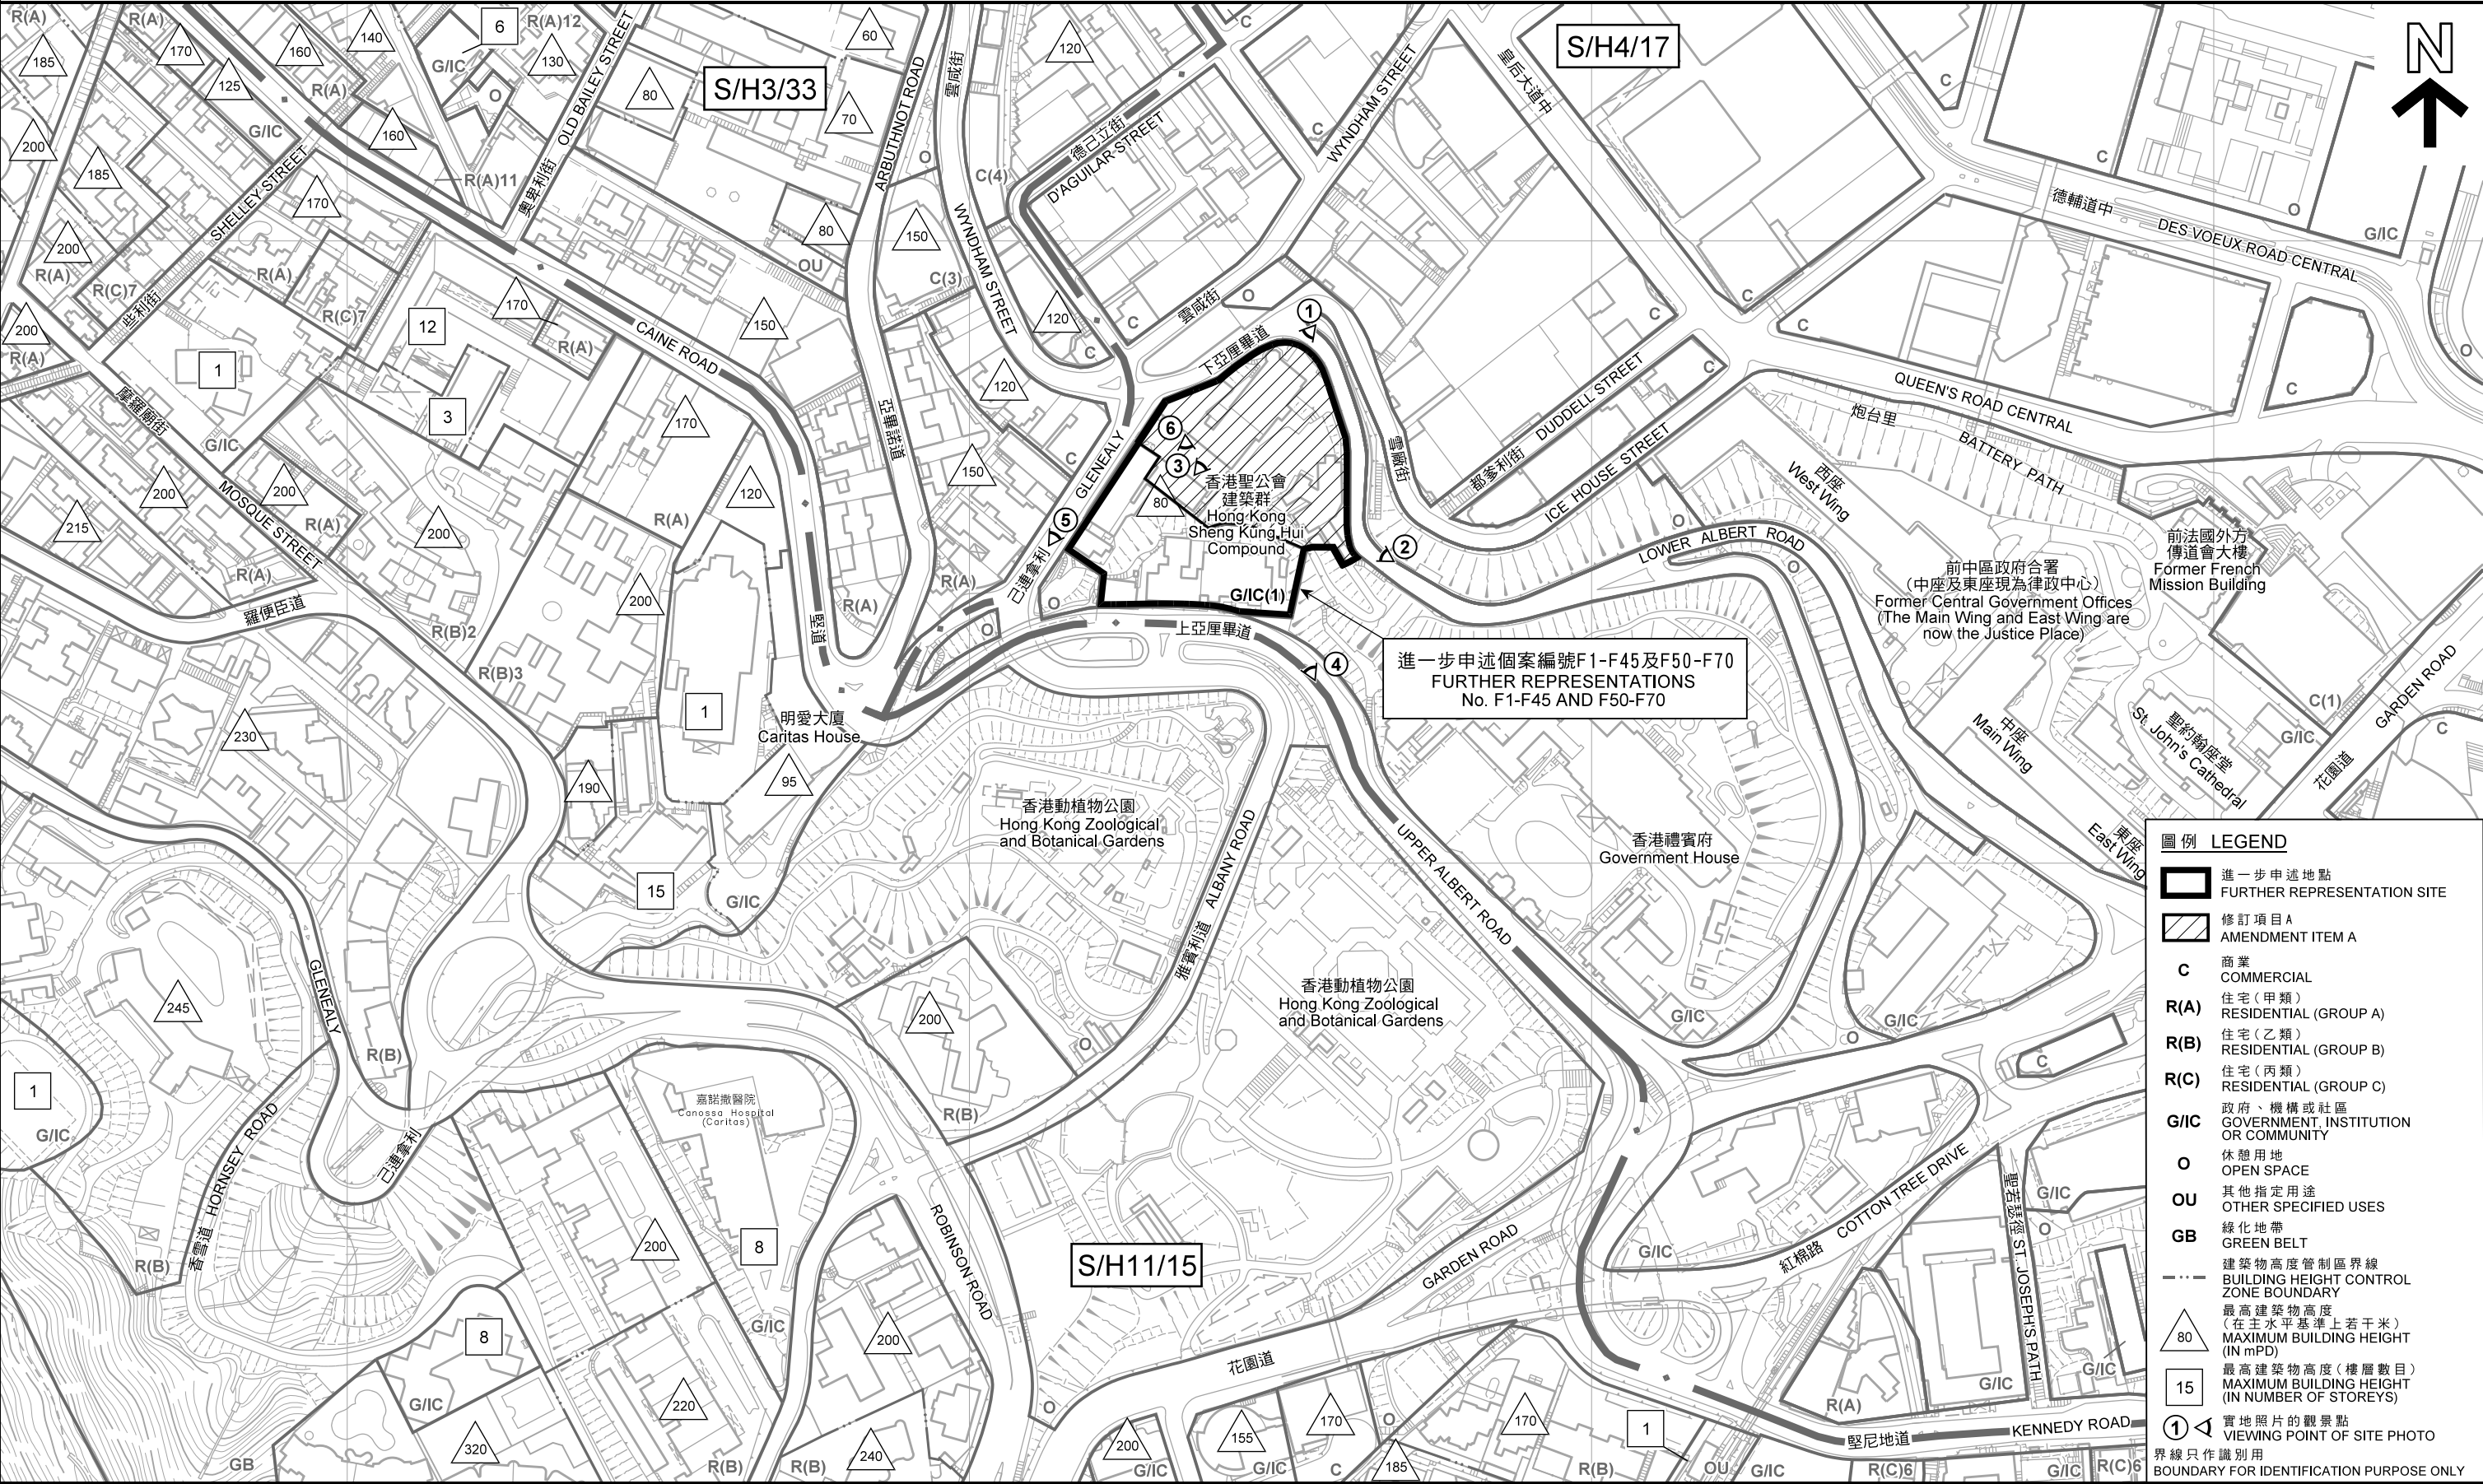

本摘要圖於2020年7月17日擬備，
所根據的資料為測量圖編號
11-SW-8C及D、11-SW-13A及B和
11-SW-14A
EXTRACT PLAN PREPARED ON 17.7.2020
BASED ON SURVEY SHEETS No.
11-SW-8C&D, 11-SW-13A&B AND
11-SW-14A

平面圖 SITE PLAN
就中區分區計劃大綱草圖編號S/H4/17的建議修訂
提出的進一步申述個案編號F1-F45及F50-F70作出考慮
CONSIDERATION OF FURTHER REPRESENTATIONS No. F1-F45 & F50-F70
TO THE PROPOSED AMENDMENT
TO THE DRAFT CENTRAL DISTRICT OUTLINE ZONING PLAN No. S/H4/17

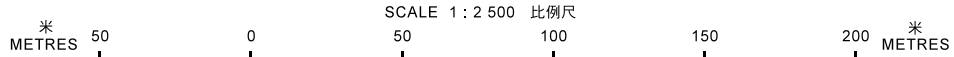


規劃署
PLANNING DEPARTMENT



參考編號
REFERENCE No.
R/S/H4/17

圖 PLAN
FH - 2a

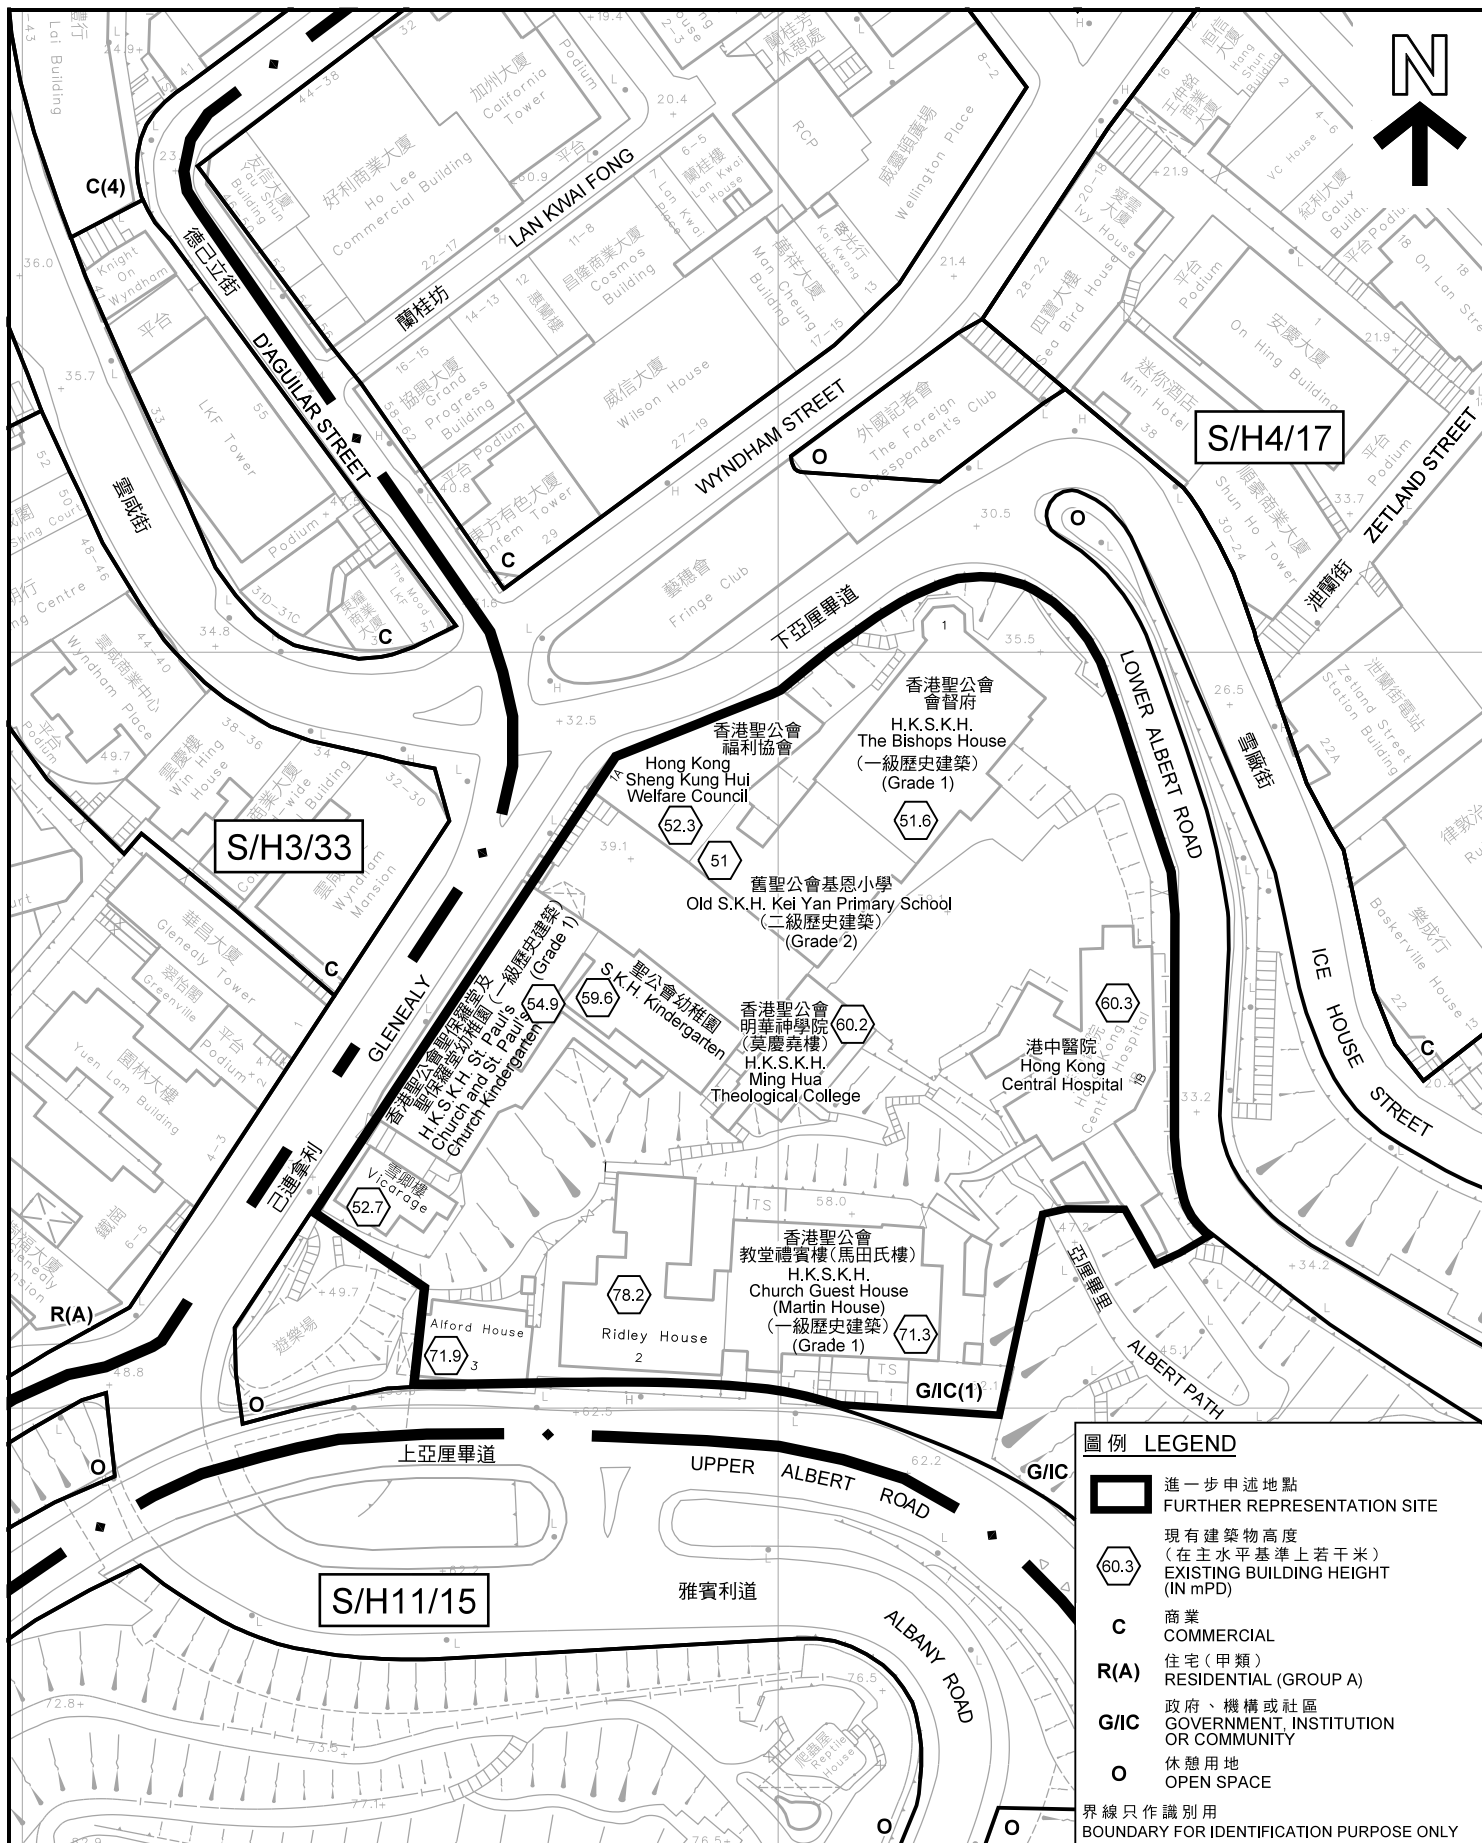

本摘要圖於2020年7月13日擬備，
所根據的資料為測量圖編號
11-SW-8D及13B

EXTRACT PLAN PREPARED ON 13.7.2020
BASED ON SURVEY SHEETS No.
11-SW-8D & 13B

平面圖 SITE PLAN

就中區分區計劃大綱草圖編號S/H4/17的建議修訂
提出的進一步申述個案編號F1-F45及F50-F70作出考慮
CONSIDERATION OF FURTHER REPRESENTATIONS No. F1-F45 & F50-F70
TO THE PROPOSED AMENDMENT
TO THE DRAFT CENTRAL DISTRICT OUTLINE ZONING PLAN No. S/H4/17

SCALE 1:1 000 比例尺
米 20 0 20 40 米
METRES

規劃署
PLANNING
DEPARTMENT



參考編號
REFERENCE No.
R/S/H4/17

圖 PLAN
FH - 2b



圖例 LEGEND

進一步申述地點
FURTHER REPRESENTATION SITE

修訂項目 A
AMENDMENT ITEM A

界線只作識別用
BOUNDARY FOR IDENTIFICATION PURPOSE ONLY

航攝照片 AERIAL PHOTO

本圖於2020年7月17日擬備，
所根據的資料為地政總署於2019年1月25日
拍得的航攝照片編號E056570C

PLAN PREPARED ON 17.7.2020
BASED ON AERIAL PHOTO No. E056570C
TAKEN ON 25.1.2019
BY LANDS DEPARTMENT


就中區分區計劃大綱草圖編號S/H4/17的建議修訂
提出的進一步申述個案編號F1-F45及F50-F70作出考慮
CONSIDERATION OF FURTHER REPRESENTATIONS No. F1-F45 & F50-F70
TO THE PROPOSED AMENDMENT
TO THE DRAFT CENTRAL DISTRICT OUTLINE ZONING PLAN No. S/H4/17

規劃署
PLANNING
DEPARTMENT



參考編號
REFERENCE No.
R/S/H4/17

圖 PLAN
FH - 3

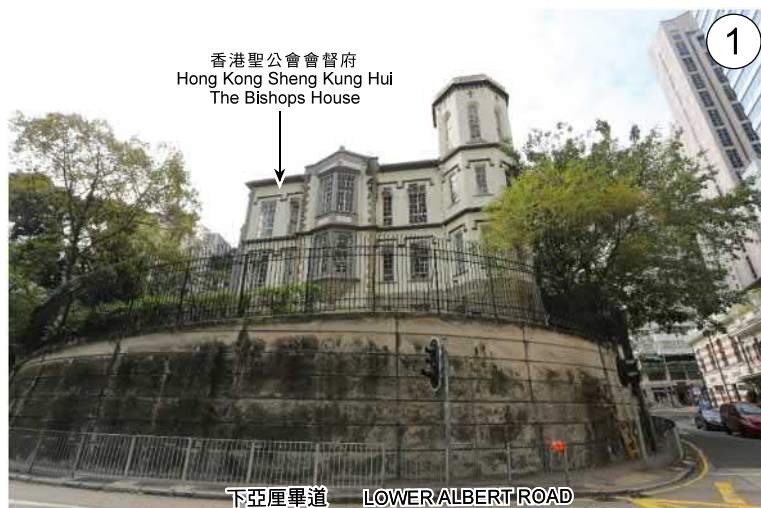

香港聖公會會督府
Hong Kong Sheng Kung Hui The Bishops House



港中醫院
Hong Kong Central Hospital



舊聖公會基恩小學
Old S.K.H. Kei Yan Primary School

實地照片 SITE PHOTO

就中區分區計劃大綱草圖編號S/H4/17的建議修訂
提出的進一步申述個案編號F1-F45及F50-F70作出考慮
CONSIDERATION OF FURTHER REPRESENTATIONS No. F1-F45 & F50-F70
TO THE PROPOSED AMENDMENT
TO THE DRAFT CENTRAL DISTRICT OUTLINE ZONING PLAN No. S/H4/17
香港聖公會建築群
(北面部分)
HONG KONG SHENG KUNG HUI COMPOUND
(NORTHERN PORTION)

規劃署
PLANNING
DEPARTMENT



參考編號
REFERENCE No.
R/S/H4/17

圖 PLAN
FH - 4a

本圖於2020年7月13日擬備，
所根據的資料為攝於
2019年11月20日的實地照片
PLAN PREPARED ON 13.7.2020
BASED ON SITE PHOTOS TAKEN ON
20.11.2019



香港聖公會教堂禮賓樓(馬田氏樓)
Hong Kong Sheng Kung Hui Church Guest House (Martin House)



香港聖公會聖保羅堂及聖保羅堂幼稚園
Hong Kong Sheng Kung Hui St. Paul's Church
and St. Paul's Church Kindergarten



聖公會幼稚園
Sheng Kung Hui Kindergarten

實地照片 SITE PHOTO

就中區分區計劃大綱草圖編號S/H4/17的建議修訂
提出的進一步申述個案編號F1-F45及F50-F70作出考慮
CONSIDERATION OF FURTHER REPRESENTATIONS No. F1-F45 & F50-F70
TO THE PROPOSED AMENDMENT
TO THE DRAFT CENTRAL DISTRICT OUTLINE ZONING PLAN No. S/H4/17
香港聖公會建築群
(南面部分)
HONG KONG SHENG KUNG HUI COMPOUND
(SOUTHERN PORTION)

規劃署
PLANNING
DEPARTMENT



參考編號
REFERENCE No.
R/S/H4/17

圖 PLAN
FH - 4b

本圖於2020年7月13日擬備，
所根據的資料為攝於
2019年11月20日的實地照片
PLAN PREPARED ON 13.7.2020
BASED ON SITE PHOTOS TAKEN ON
20.11.2019