


圖例
NOTATION

ZONES		地帶
VILLAGE TYPE DEVELOPMENT	V	鄉村式發展
GOVERNMENT, INSTITUTION OR COMMUNITY	G/IC	政府、機構或社區
OTHER SPECIFIED USES	OU	其他指定用途
AGRICULTURE	AGR	農業
GREEN BELT	GB	綠化地帶
CONSERVATION AREA	CA	自然保育區
COASTAL PROTECTION AREA	CPA	海岸保護區
SITE OF SPECIAL SCIENTIFIC INTEREST	SSSI	具特殊科學價值地點
COMMUNICATIONS		交通
MAJOR ROAD AND JUNCTION		主要道路及路口
MISCELLANEOUS		其他
BOUNDARY OF PLANNING SCHEME		規劃範圍界線
BOUNDARY OF COUNTRY PARK		郊野公園界線
MAXIMUM BUILDING HEIGHT (IN NUMBER OF STOREYS)	1	最高建築物高度 (樓層數目)

土地用途及面積一覽表
SCHEDULE OF USES AND AREAS

USES	大約面積及百分比 APPROXIMATE AREA & %		用途
	公頃 HECTARES	百分比 %	
VILLAGE TYPE DEVELOPMENT	0.62	0.35	鄉村式發展
GOVERNMENT, INSTITUTION OR COMMUNITY	0.08	0.04	政府、機構或社區
OTHER SPECIFIED USES	0.03	0.02	其他指定用途
AGRICULTURE	4.17	2.32	農業
GREEN BELT	142.16	76.16	綠化地帶
CONSERVATION AREA	19.85	11.05	自然保育區
COASTAL PROTECTION AREA	5.24	2.92	海岸保護區
SITE OF SPECIAL SCIENTIFIC INTEREST	6.52	3.63	具特殊科學價值地點
MAJOR ROAD ETC.	0.92	0.51	主要道路等
TOTAL PLANNING SCHEME AREA	175.59	100.00	規劃範圍總面積

夾附的《註釋》屬這份圖則的一部分
THE ATTACHED NOTES ALSO FORM PART OF THIS PLAN

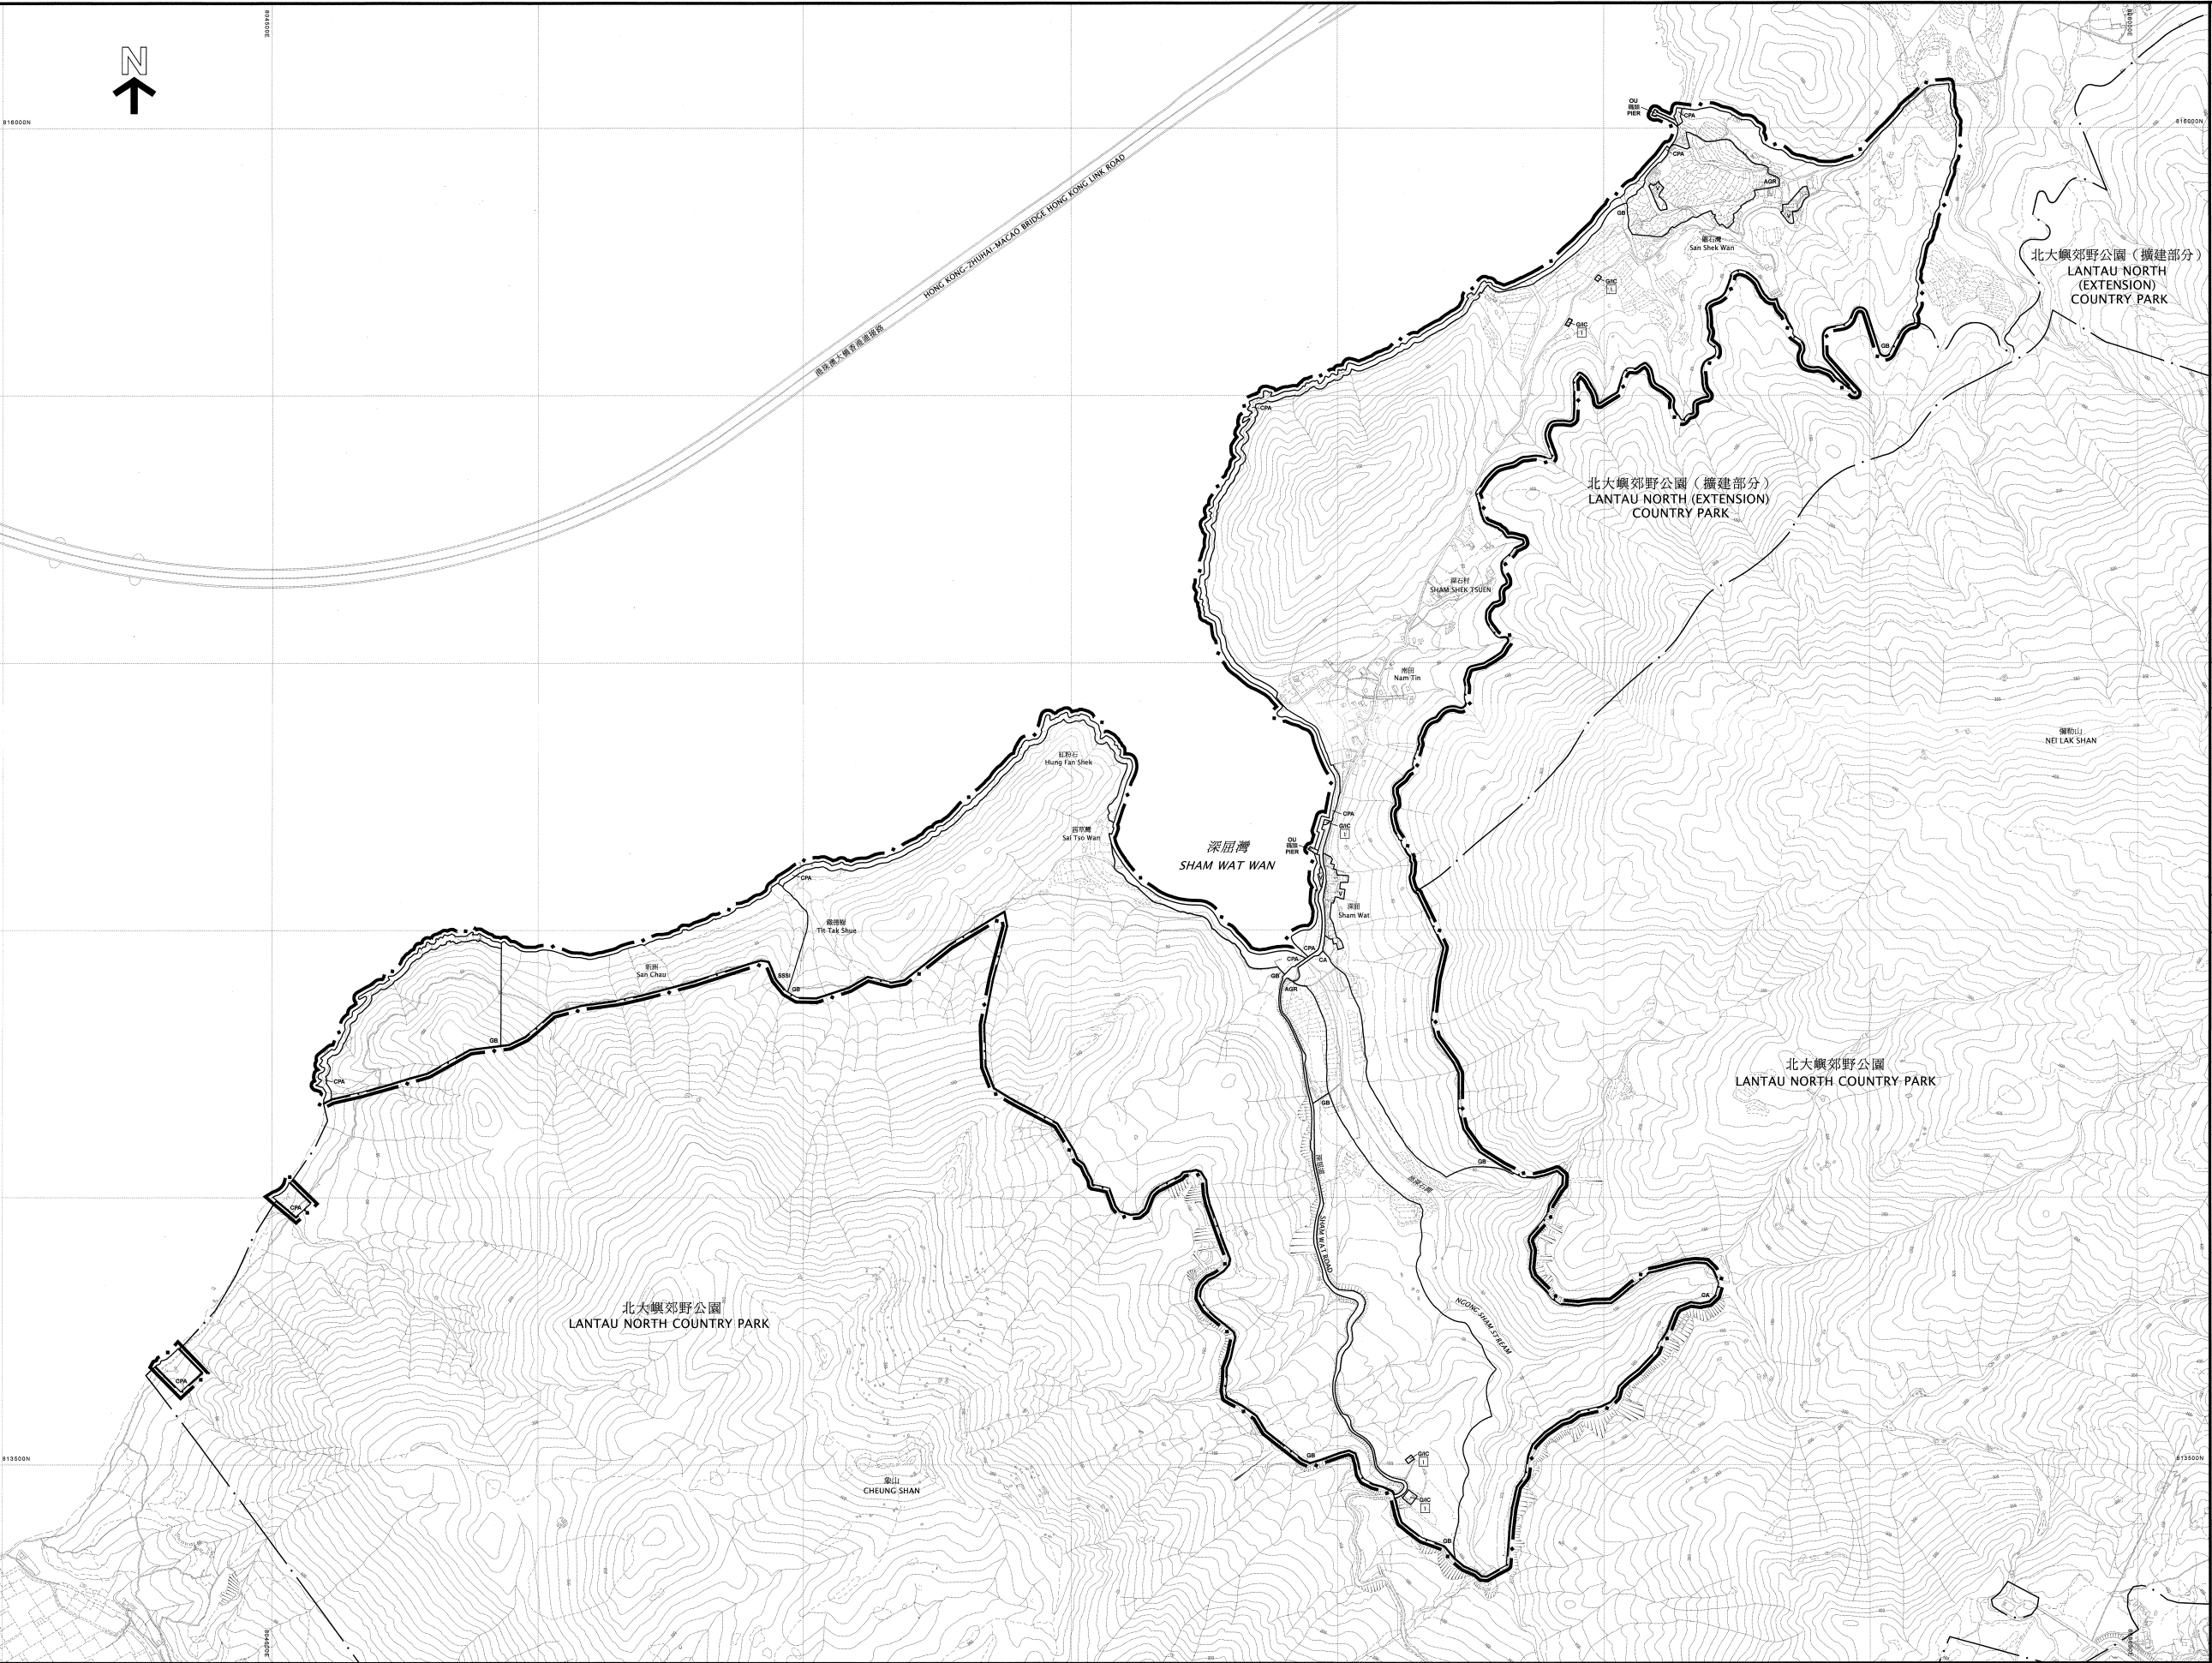

香港城市規劃委員會依據城市規劃條例擬備的深屈及磡石灣分區計劃大綱圖
TOWN PLANNING ORDINANCE, HONG KONG TOWN PLANNING BOARD
SHAM WAT AND SAN SHEK WAN - OUTLINE ZONING PLAN

SCALE 1:5,000 比例尺
METRES 100 0 200 400 600 800 METRES