


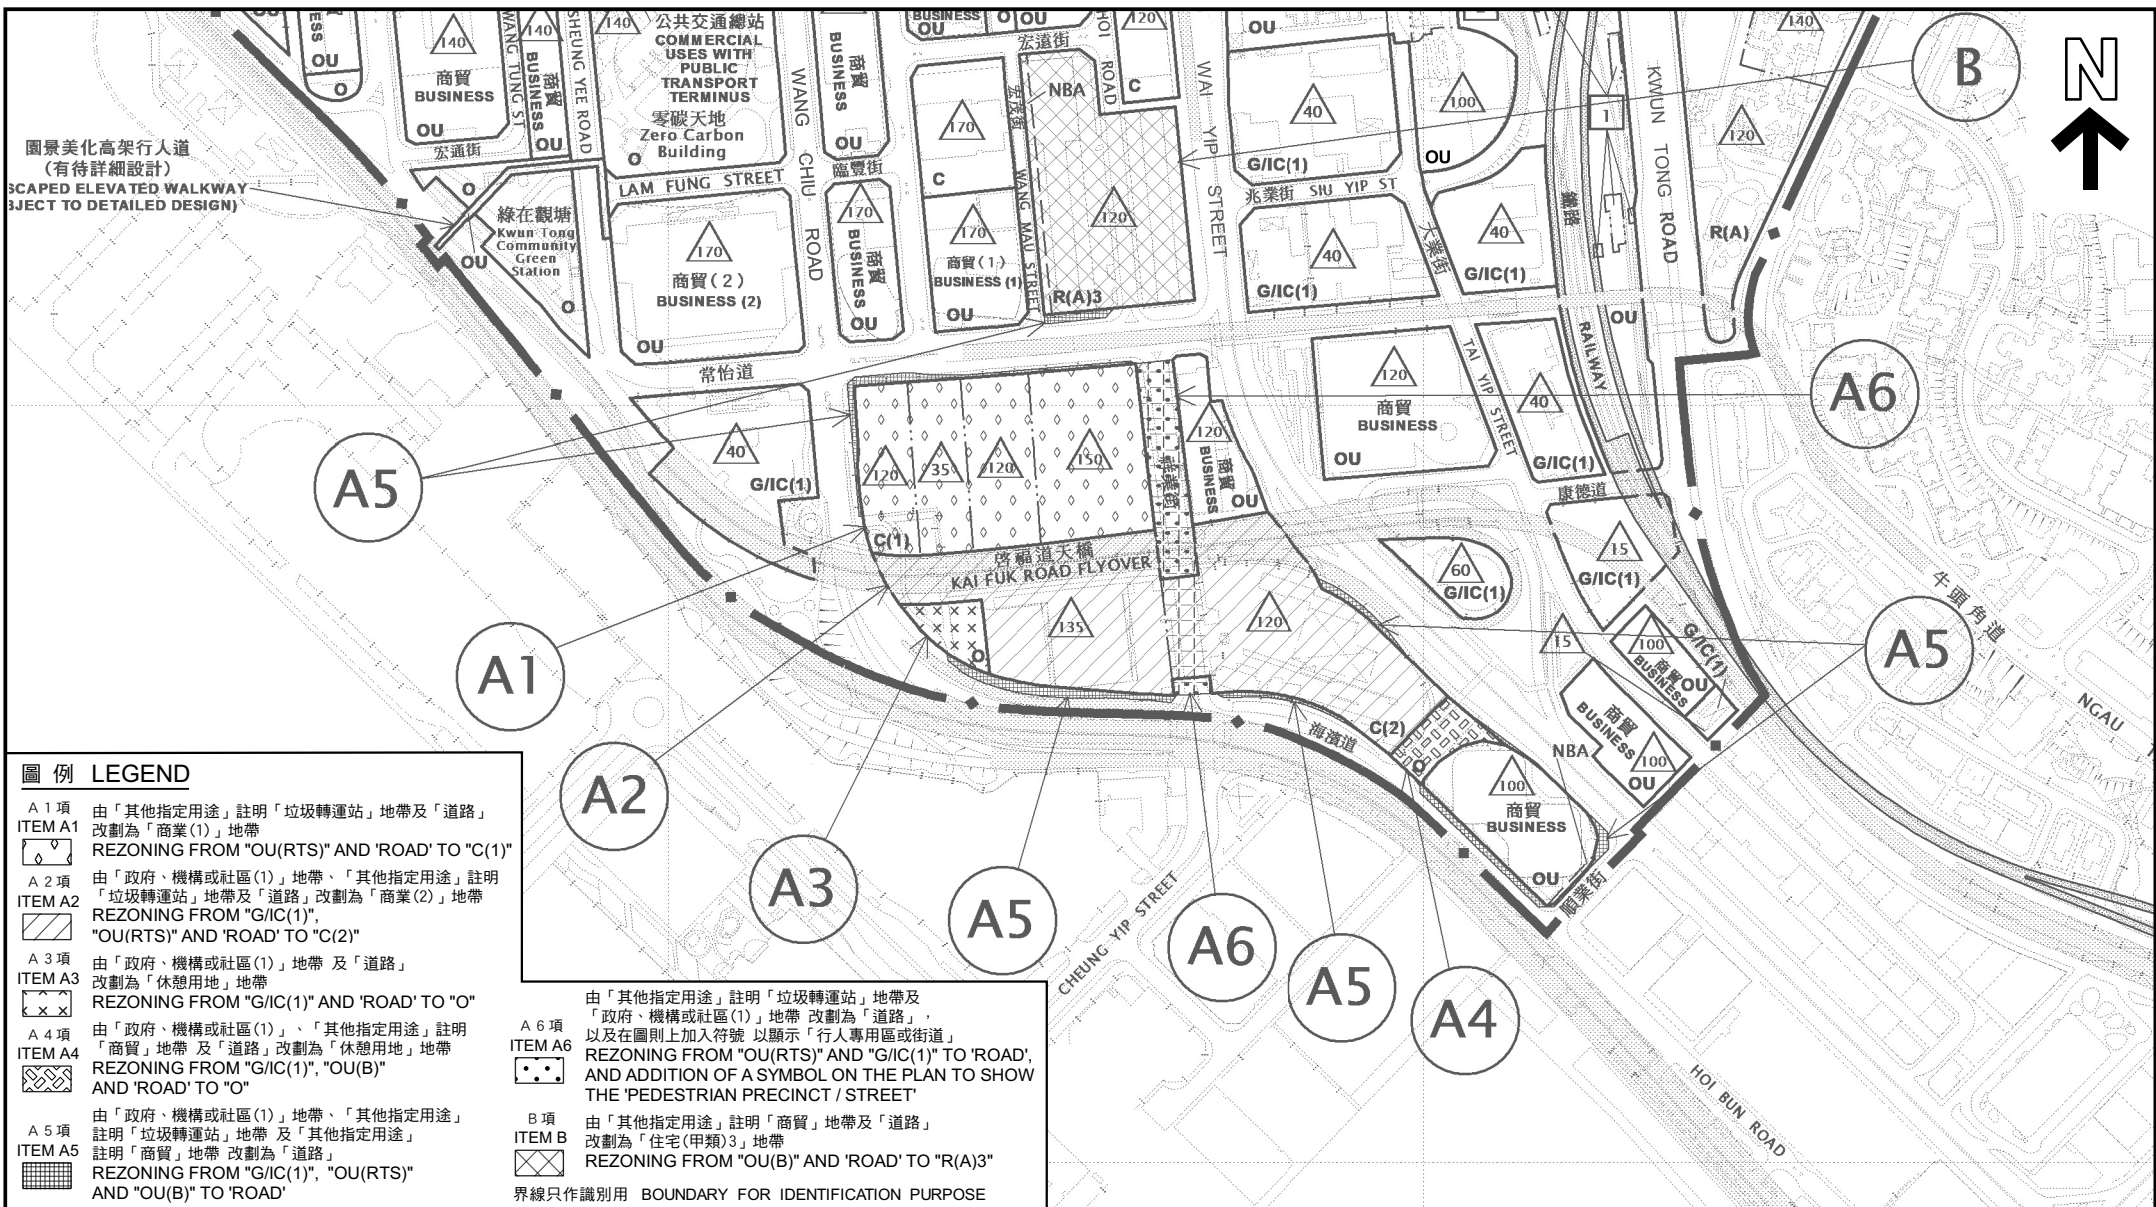

位置圖 LOCATION PLAN

納入牛頭角及九龍灣分區計劃大綱草圖編號S/K13/31的修訂項目
AMENDMENTS INCORPORATED IN
DRAFT NGAU TAU KOK & KOWLOON BAY OUTLINE ZONING PLAN No. S/K13/31

SCALE 1:5 000 比例尺
METRES 100 0 100 200 METRES

規劃署
PLANNING
DEPARTMENT




參考編號
REFERENCE No.
R/S/K13/31

圖 PLAN
P - 1

本摘要圖於2022年5月12日擬備，
所根據的資料為於2021年12月31日
展示的分區計劃大綱圖編號S/K13/31

EXTRACT PLAN PREPARED ON 12.5.2022
BASED ON OUTLINE ZONING PLAN No.
S/K13/31 EXHIBITED ON 31.12.2021

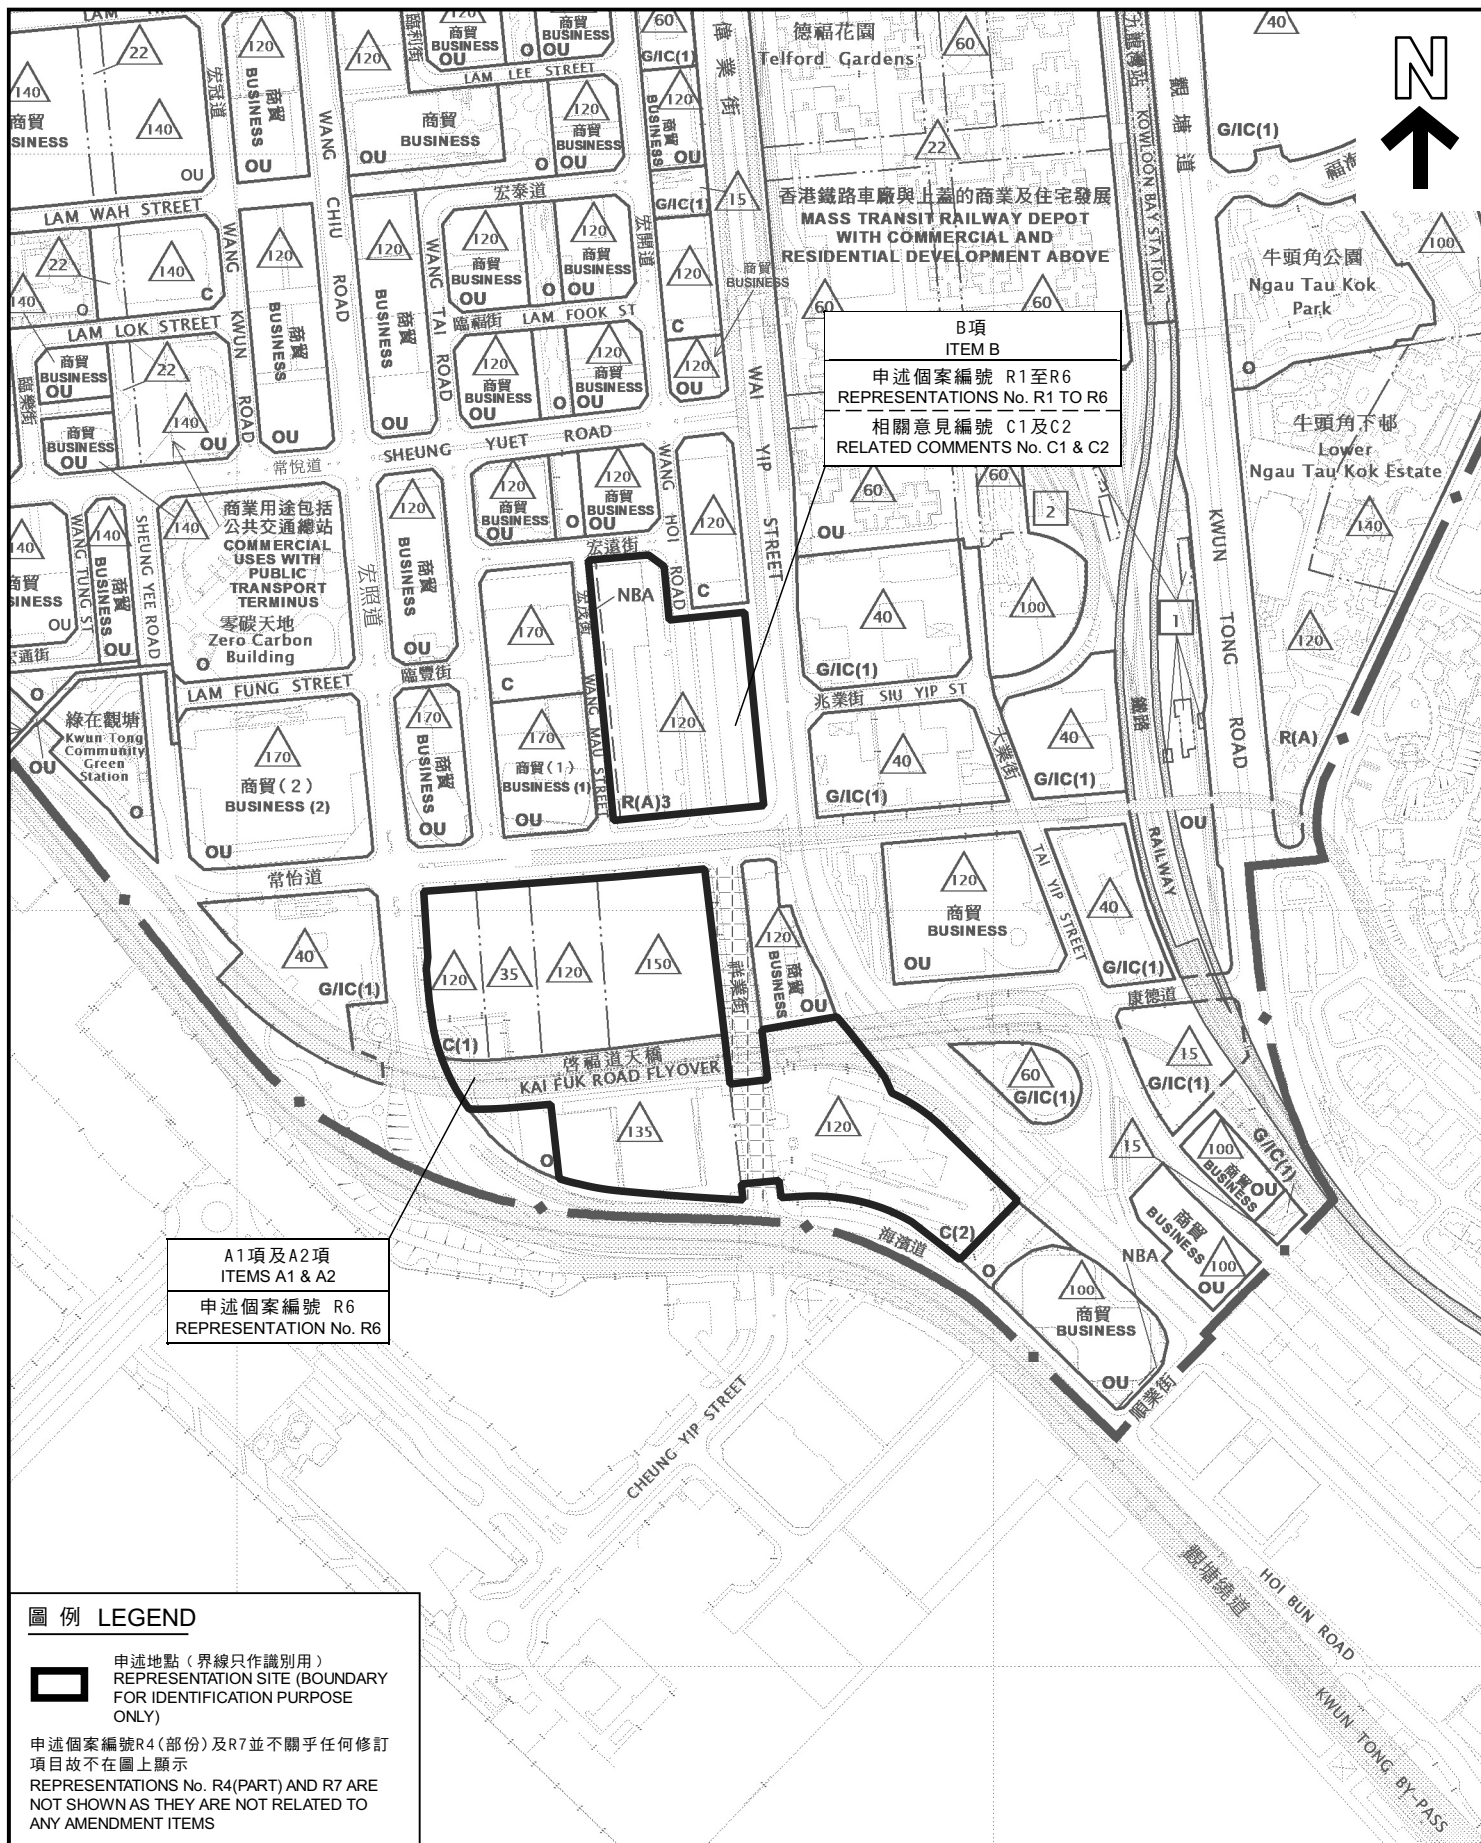

本摘要圖於2022年5月13日擬備，
所根據的資料為於2021年12月31日
展示的分區計劃大綱圖編號S/K13/31
EXTRACT PLAN PREPARED ON 13.5.2022
BASED ON OUTLINE ZONING PLAN No.
S/K13/31 EXHIBITED ON 31.12.2021

位置圖 LOCATION PLAN

就牛頭角及九龍灣分區計劃大綱草圖編號S/K13/31提出的
申述個案編號R1至R7及相關意見編號C1至C2作出考慮
CONSIDERATION OF REPRESENTATIONS No. R1 TO R7
AND RELATED COMMENTS No. C1 TO C2 TO THE
DRAFT NGAU TAU KOK & KOWLOON BAY
OUTLINE ZONING PLAN No. S/13/31

SCALE 1:5 000 比例尺
米 100 0 100 200 米
METRES

規劃署
PLANNING
DEPARTMENT



參考編號
REFERENCE No.
R/S/K13/31

圖 PLAN
P - 2