


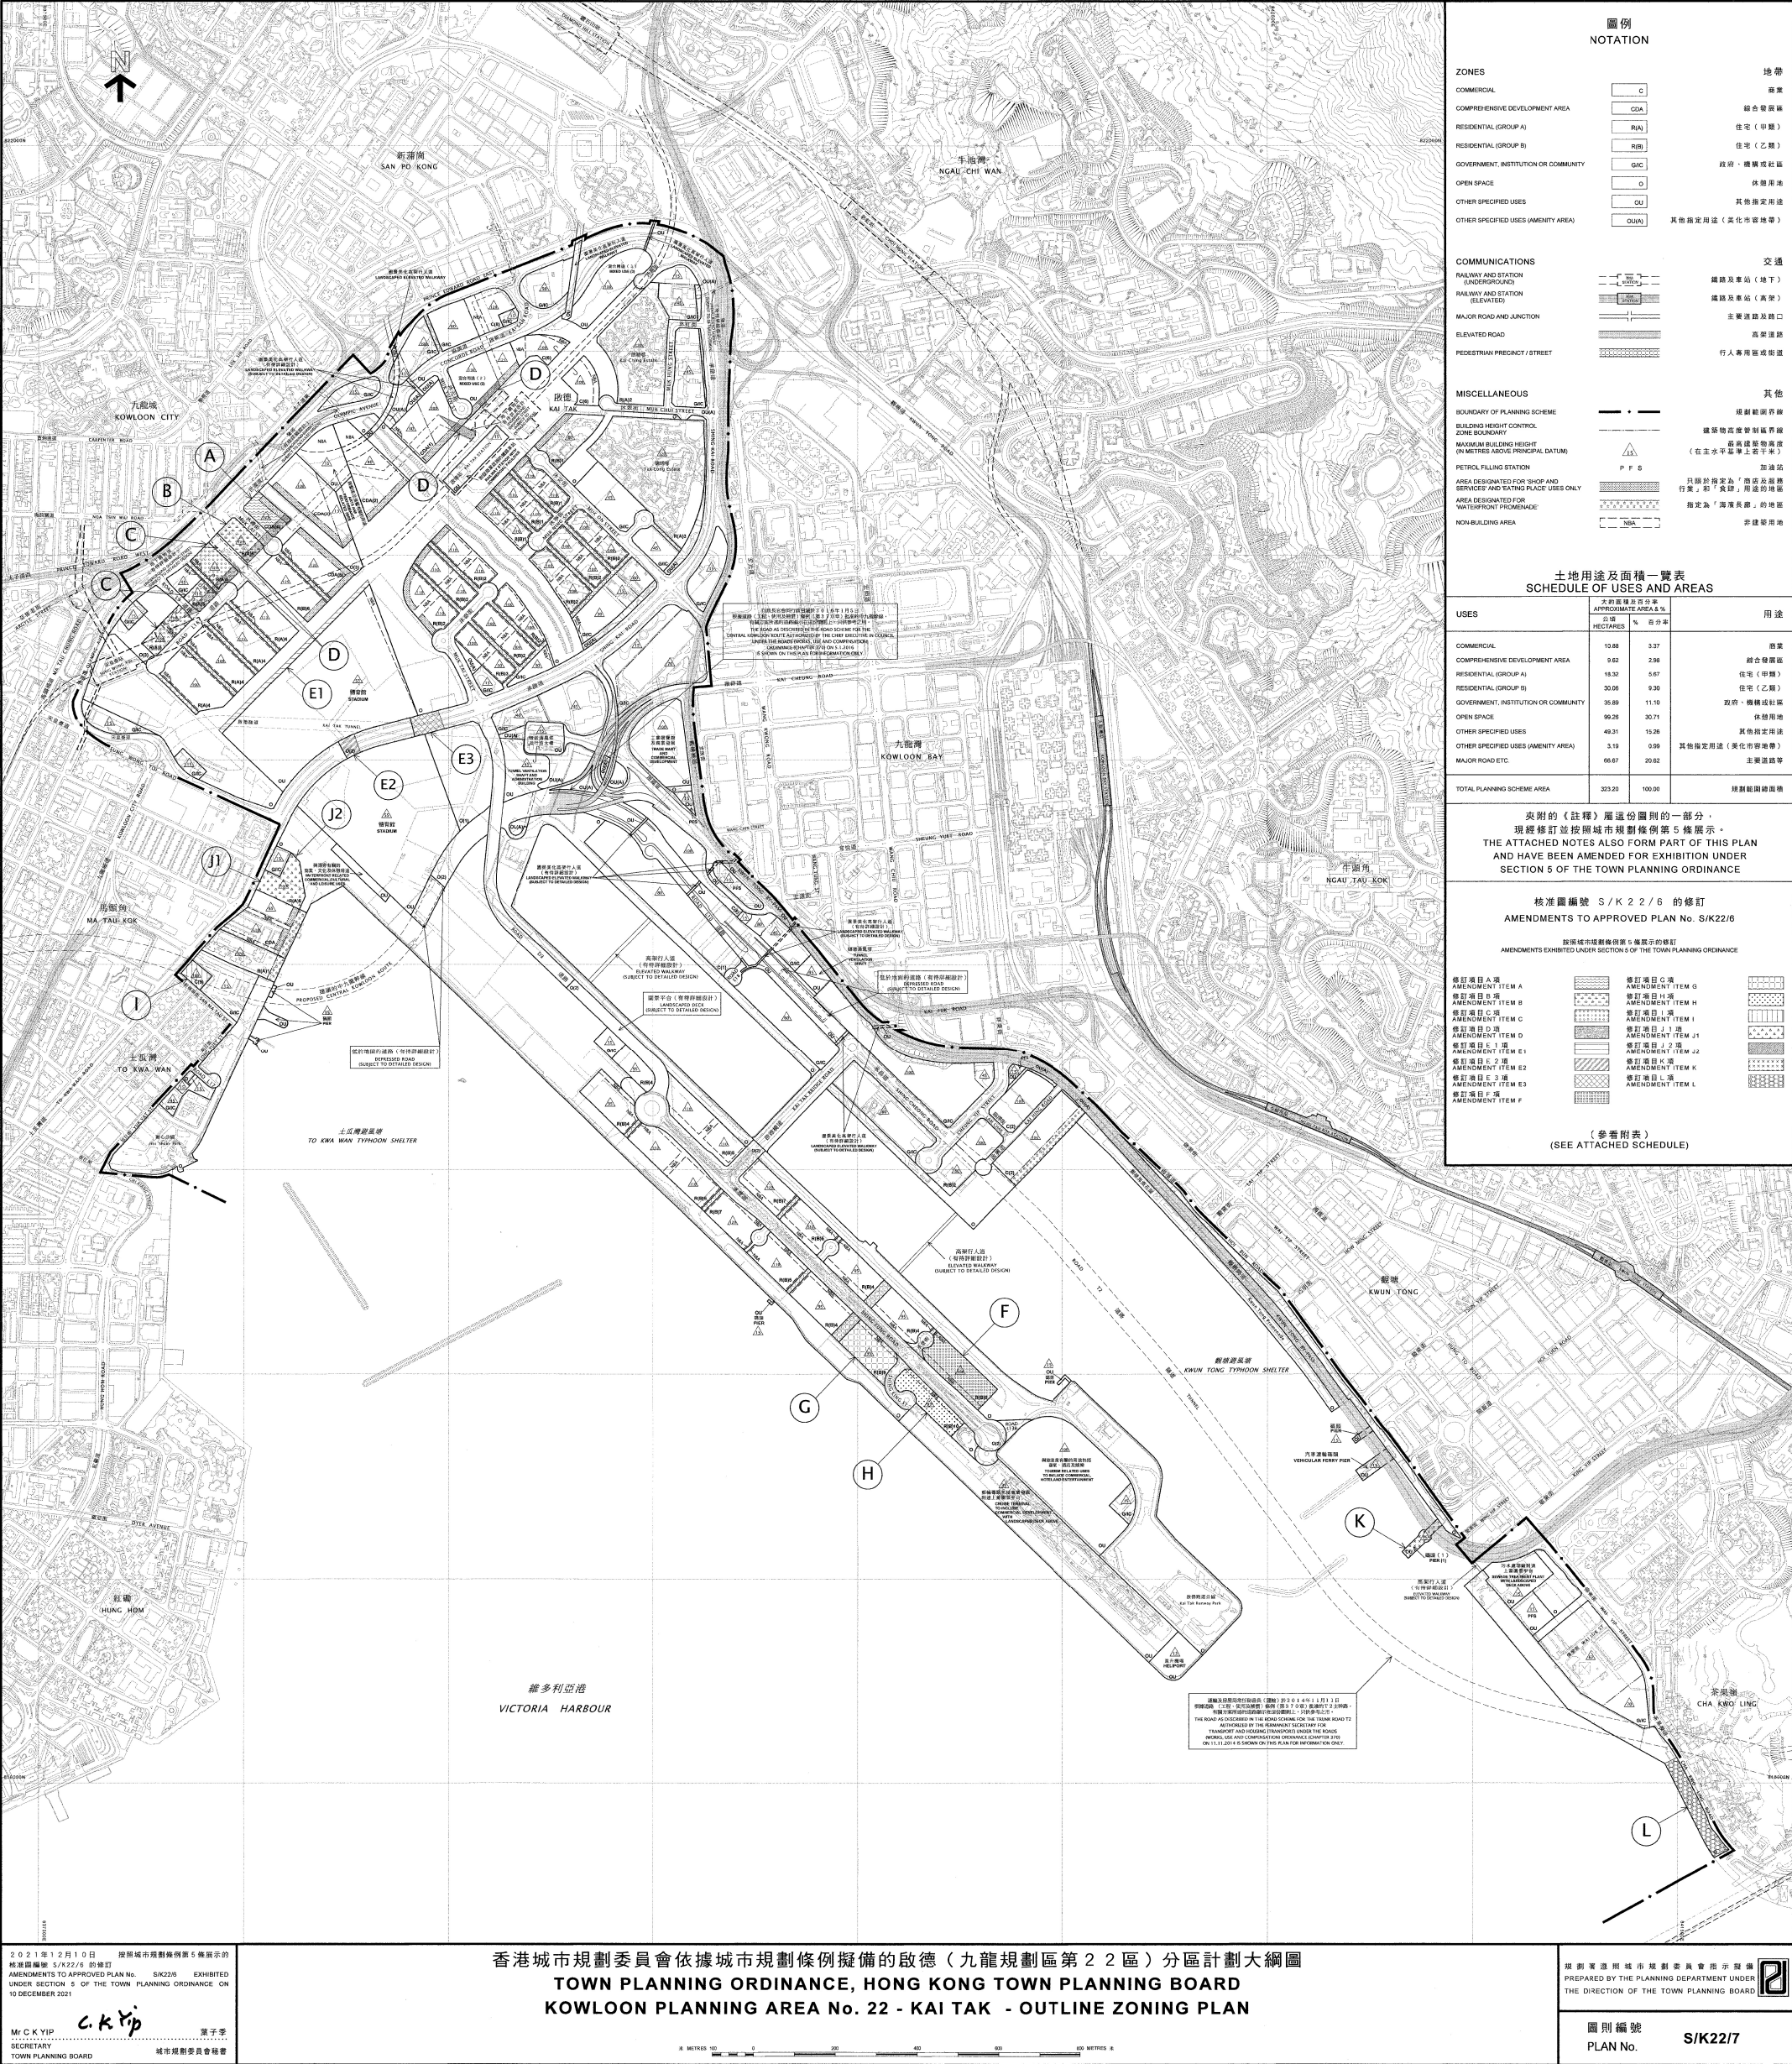

2021年12月10日 按照城市規劃條例第5條顯示的
核准圖編號 S/K22/6 的修訂
AMENDMENTS TO APPROVED PLAN No. S/K22/6 EXHIBITED
UNDER SECTION 5 OF THE TOWN PLANNING ORDINANCE ON
10 DECEMBER 2021

Mr C K YIP
SECRETARY
城市規劃委員會秘書

香港城市規劃委員會依據城市規劃條例擬備的啟德(九龍規劃區第22區)分區計劃大綱圖
TOWN PLANNING ORDINANCE, HONG KONG TOWN PLANNING BOARD
KOWLOON PLANNING AREA No. 22 - KAI TAK - OUTLINE ZONING PLAN

根據香港城市規劃委員會指示製備
PREPARED BY THE PLANNING DEPARTMENT UNDER
THE DIRECTION OF THE TOWN PLANNING BOARD

圖則編號
PLAN No. S/K22/7

本摘要圖於2022年4月8日擬備
EXTRACT PLAN PREPARED ON 8.4.2022

參考編號 REFERENCE No. R/S/K22/7 圖 PLAN P - 1

