


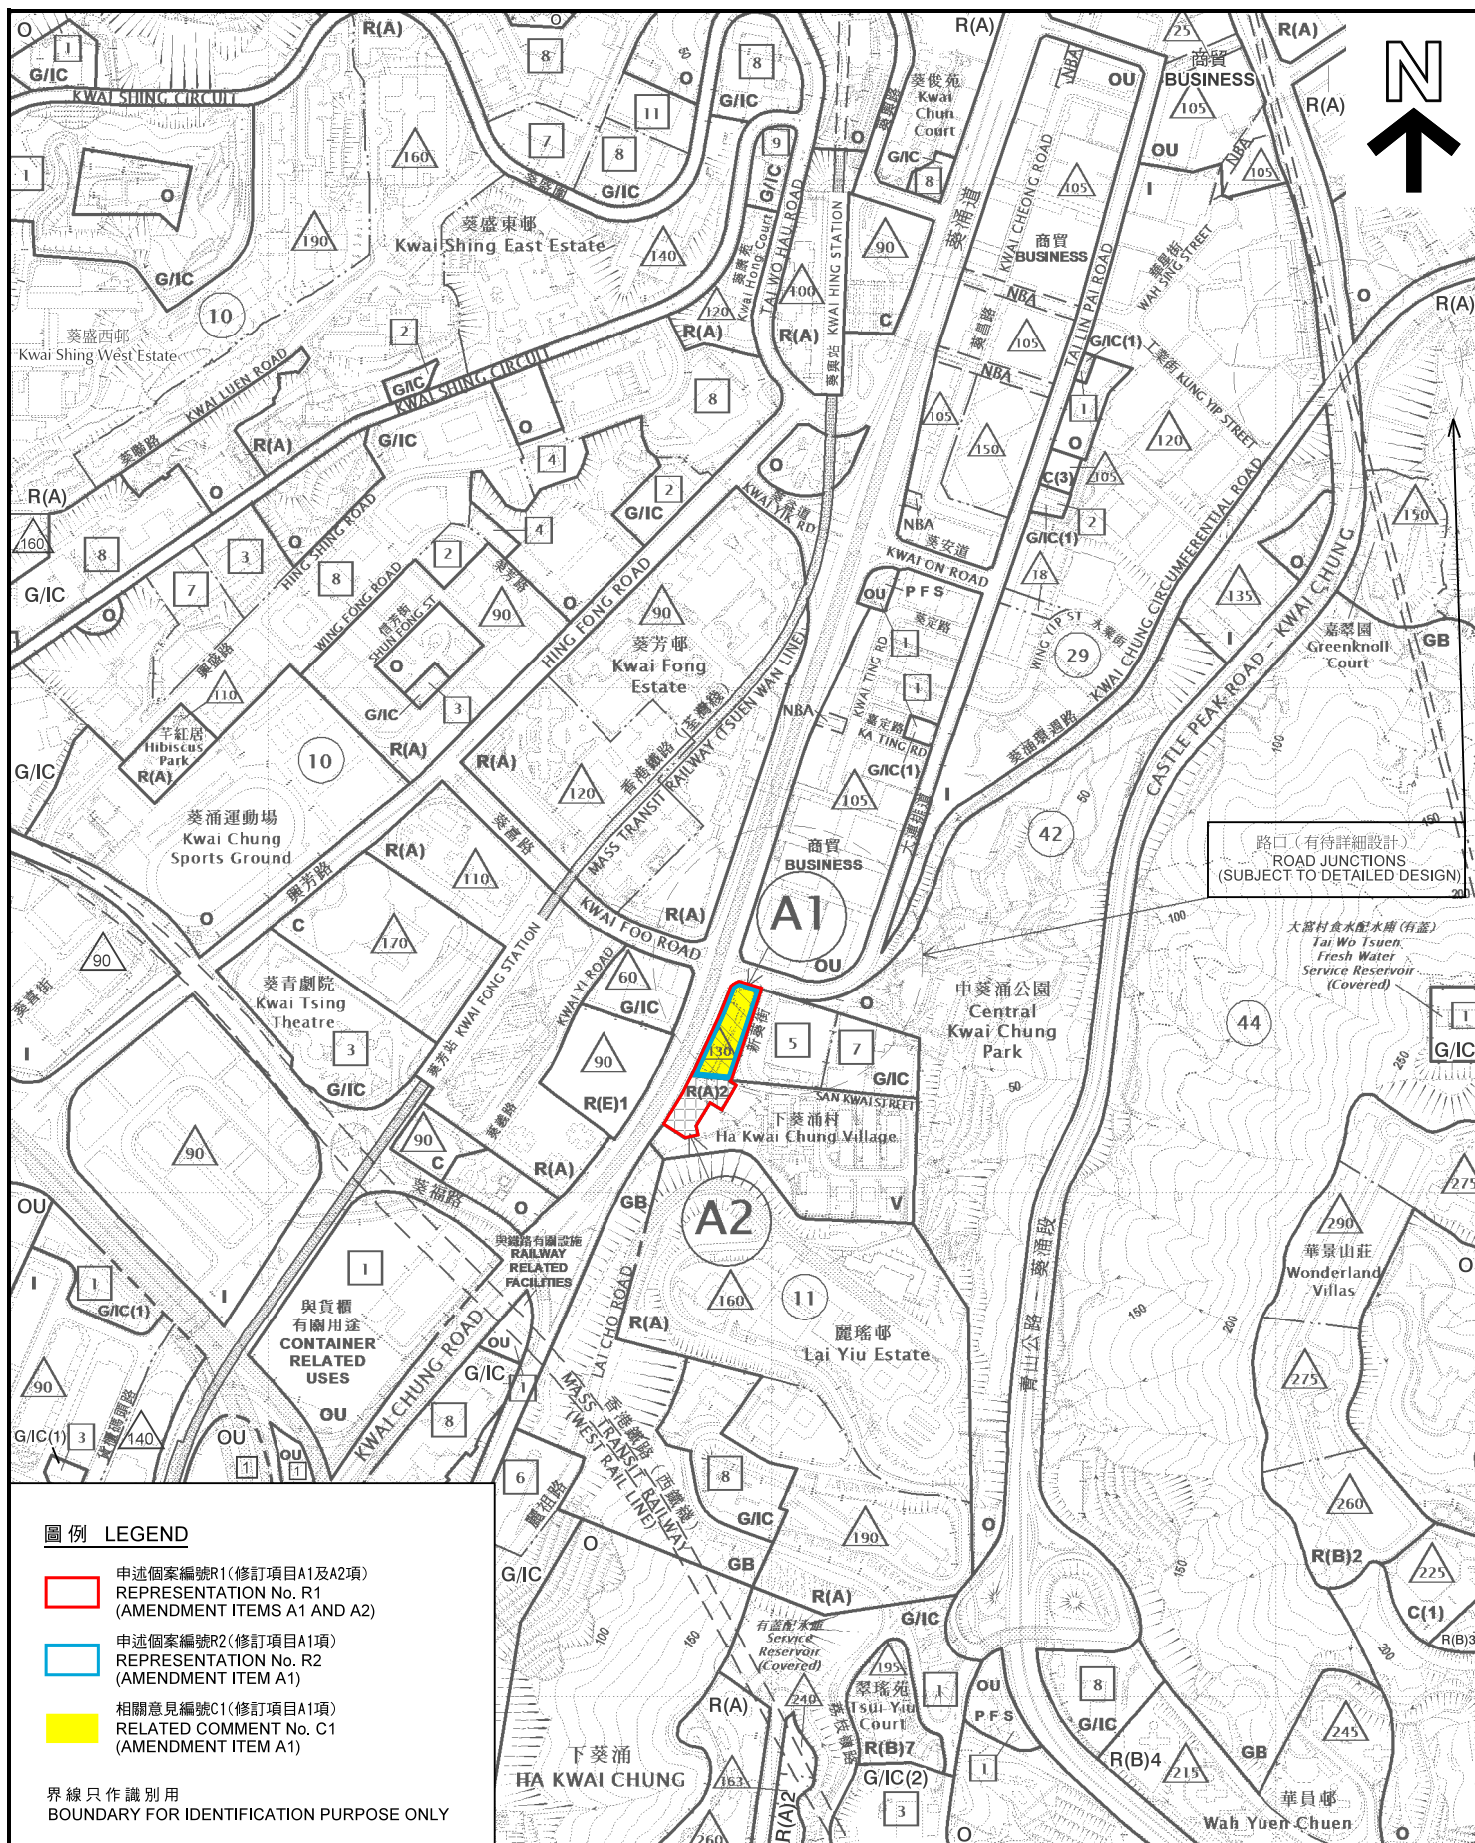

位置圖 LOCATION PLAN

就葵涌分區計劃大綱草圖編號S/KC/29

提出的申述個案編號R1至R2

及相關意見編號C1作出考慮

CONSIDERATION OF REPRESENTATIONS
No. R1 TO R2 AND RELATED COMMENT No. C1
TO THE DRAFT KWAI CHUNG OUTLINE ZONING PLAN
No. S/KC/29

SCALE 1 : 7 500 比例尺

米 100 0 100 200 300 米
METRES

規劃署
PLANNING
DEPARTMENT




參考編號
REFERENCE No.
R/S/KC/29

圖 PLAN
H-1

本摘要圖於2018年6月11日擬備，所根據的資料為
於2018年1月19日展示的分區計劃大綱圖編號
S/KC/29

EXTRACT PLAN PREPARED ON 11.6.2018
BASED ON OUTLINE ZONING PLAN No. S/KC/29
EXHIBITED ON 19.1.2018

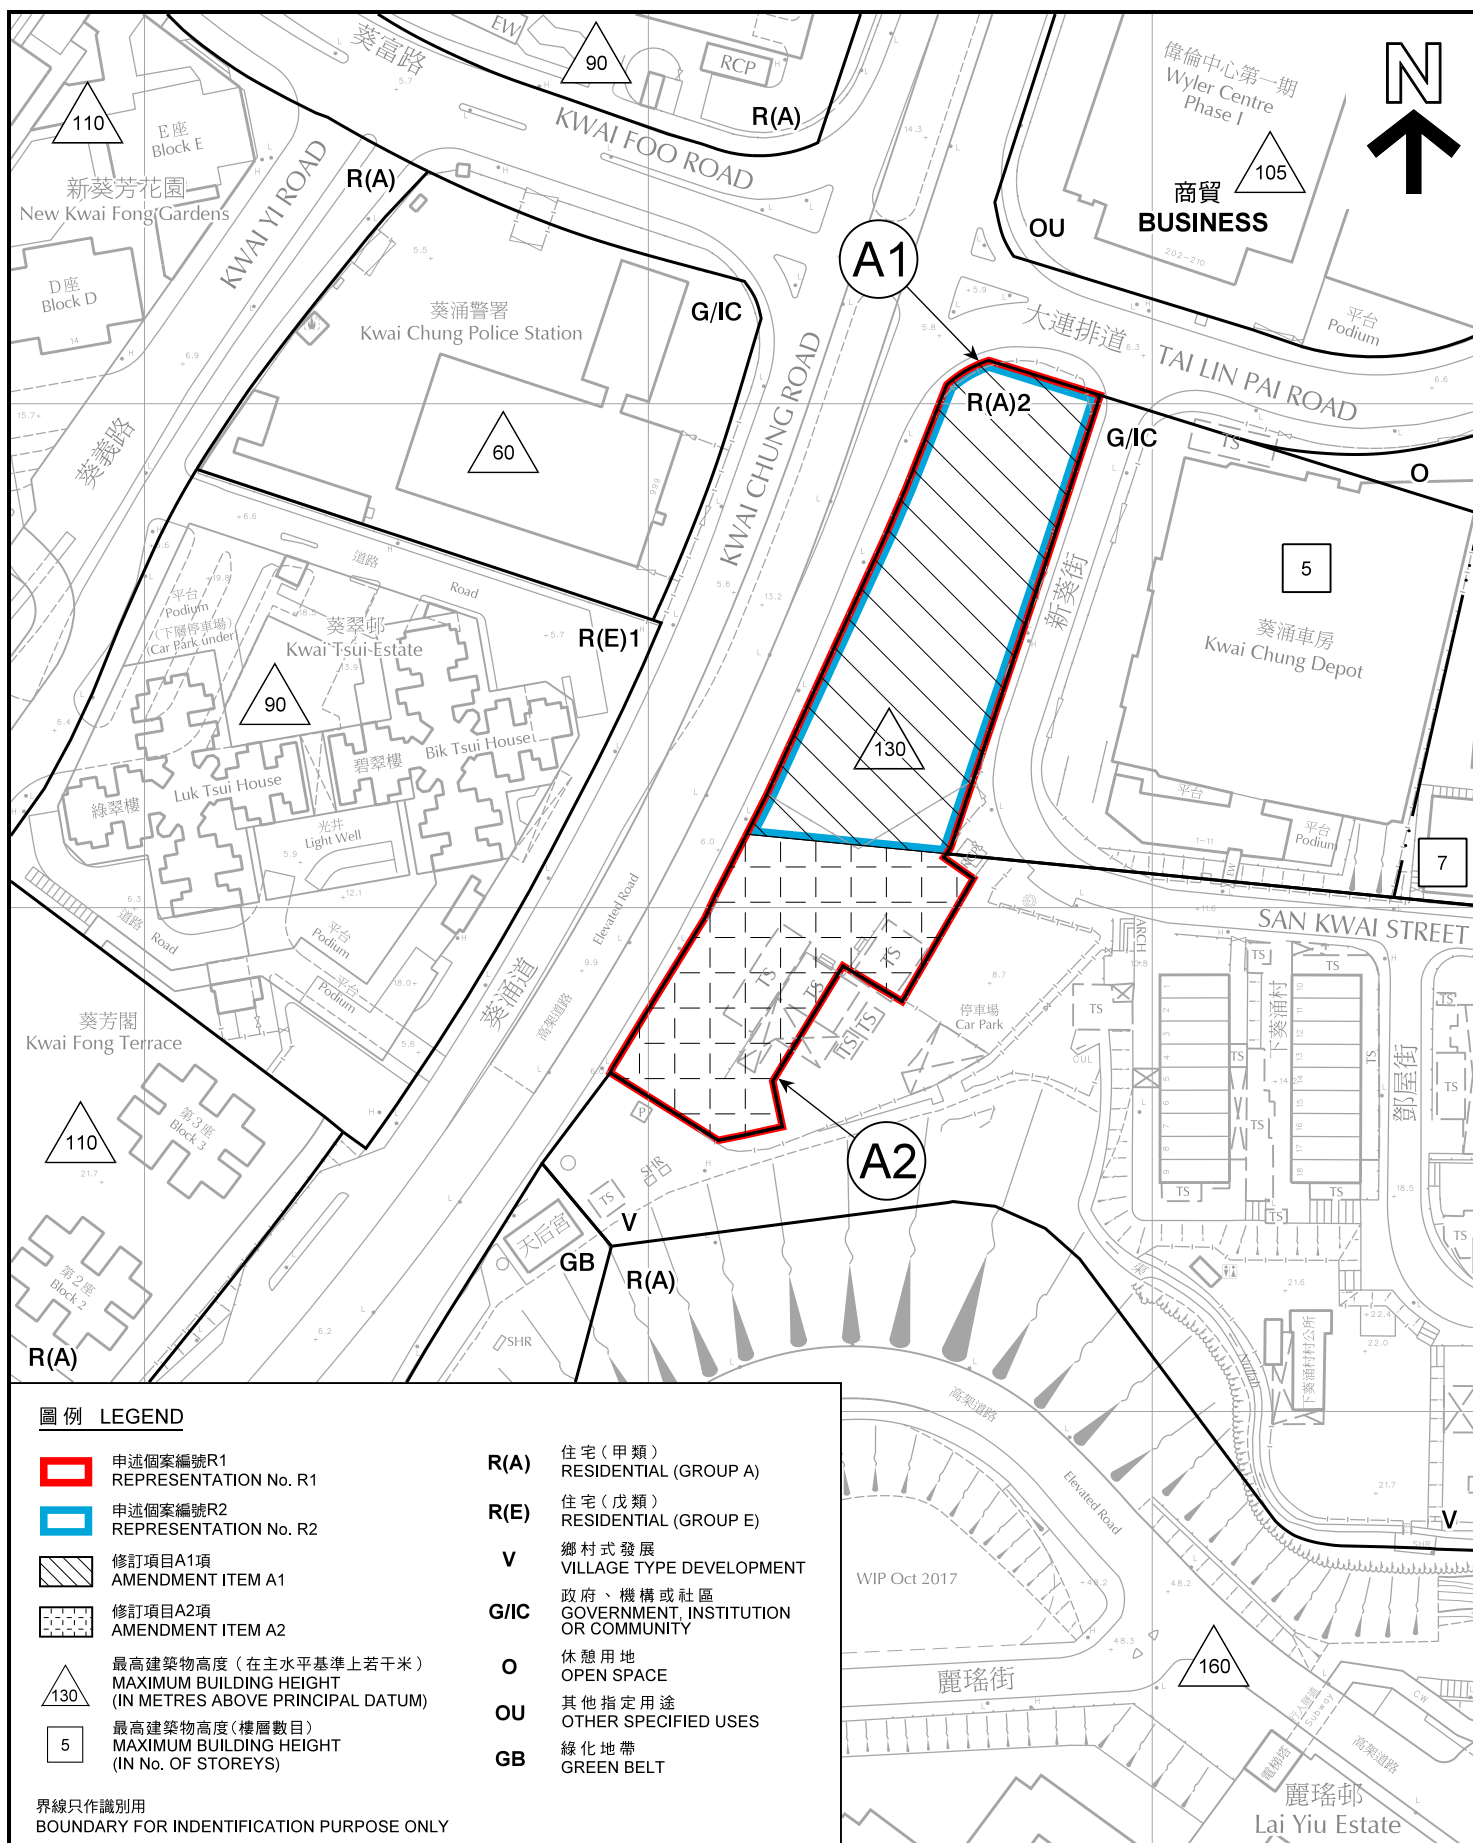

平面圖 SITE PLAN

就葵涌分區計劃大綱草圖編號S/KC/29

提出的申述個案編號R1至R2

及相關意見編號C1作出考慮

CONSIDERATION OF REPRESENTATIONS

No. R1 TO R2 AND RELATED COMMENT No. C1

TO THE DRAFT KWAI CHUNG OUTLINE ZONING PLAN

No. S/KC/29

SCALE 1:1 500 比例尺

米 25 0 25 50 米
METRES


規劃署
PLANNING
DEPARTMENT



參考編號
REFERENCE No.
R/S/KC/29

圖 PLAN
H-2

本摘要圖於2018年6月14日擬備，所根據的資料
為測量圖編號 7-SW-21D 和 22C 及
11-NW-1B 和 2A
EXTRACT PLAN PREPARED ON 14.6.2018
BASED ON SURVEY SHEETS No.
7-SW-21D & 22C AND 11-NW-1B & 2A

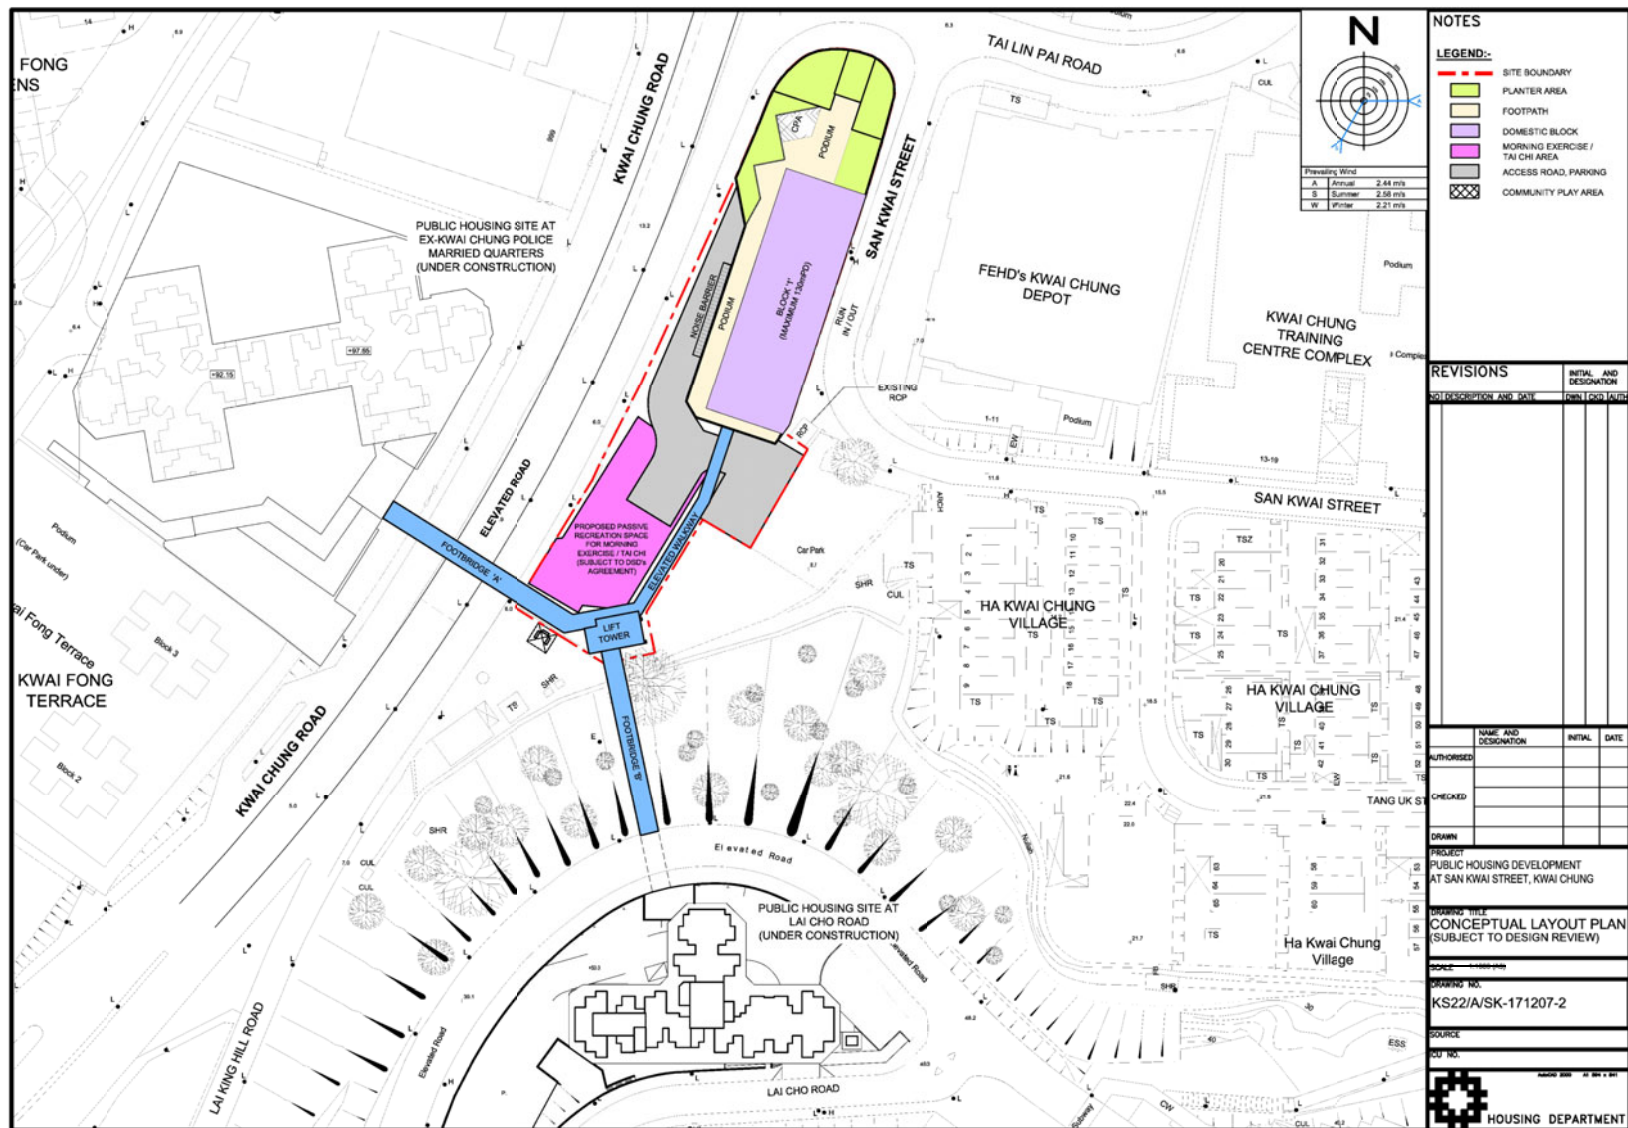

來源：房屋署
SOURCE: HOUSING DEPARTMENT

擬議公營房屋發展概念布局設計圖 CONCEPTUAL LAYOUT PLAN FOR PROPOSED PUBLIC HOUSING DEVELOPMENT

就葵涌分區計劃大綱草圖編號S/KC/29
提出的申述個案編號R1至R2及相關意見編號C1作出考慮
CONSIDERATION OF REPRESENTATIONS
No. R1 TO R2 AND RELATED COMMENT No. C1
TO THE DRAFT KWAI CHUNG OUTLINE ZONING PLAN No. S/KC/29


規劃署
PLANNING
DEPARTMENT



參考編號
REFERENCE No.
R/S/KC/29

圖 PLAN
H-3

本摘要圖於2018年7月5日擬備
PLAN PREPARED ON 5.7.2018

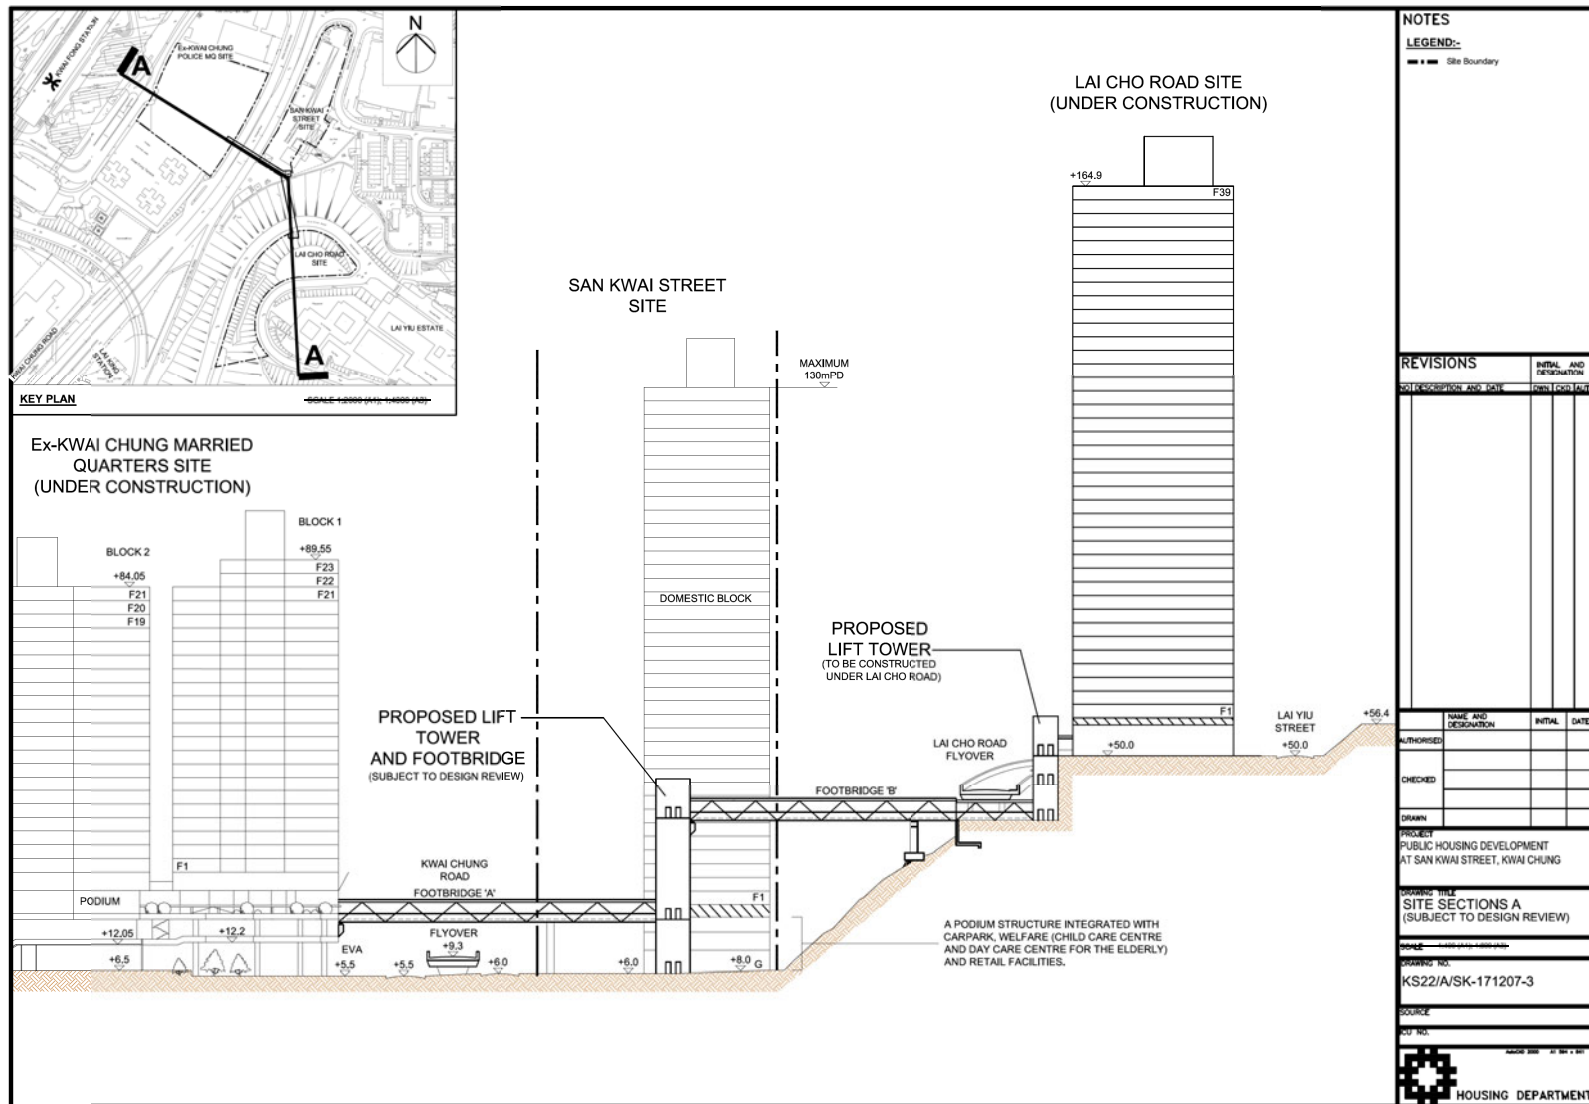

來源：房屋署
SOURCE: HOUSING DEPARTMENT

擬議公營房屋發展切面圖 SECTION PLAN FOR PROPOSED PUBLIC HOUSING DEVELOPMENT

就葵涌分區計劃大綱草圖編號S/KC/29
提出的申述個案編號R1至R2及相關意見編號C1作出考慮
CONSIDERATION OF REPRESENTATIONS
No. R1 TO R2 AND RELATED COMMENT No. C1
TO THE DRAFT KWAI CHUNG OUTLINE ZONING PLAN No. S/KC/29



本摘要圖於2018年7月5日擬備
PLAN PREPARED ON 5.7.2018

規劃署
PLANNING
DEPARTMENT



參考編號
REFERENCE No.
R/S/KC/29

圖 PLAN
H-4

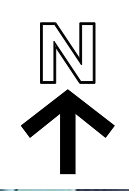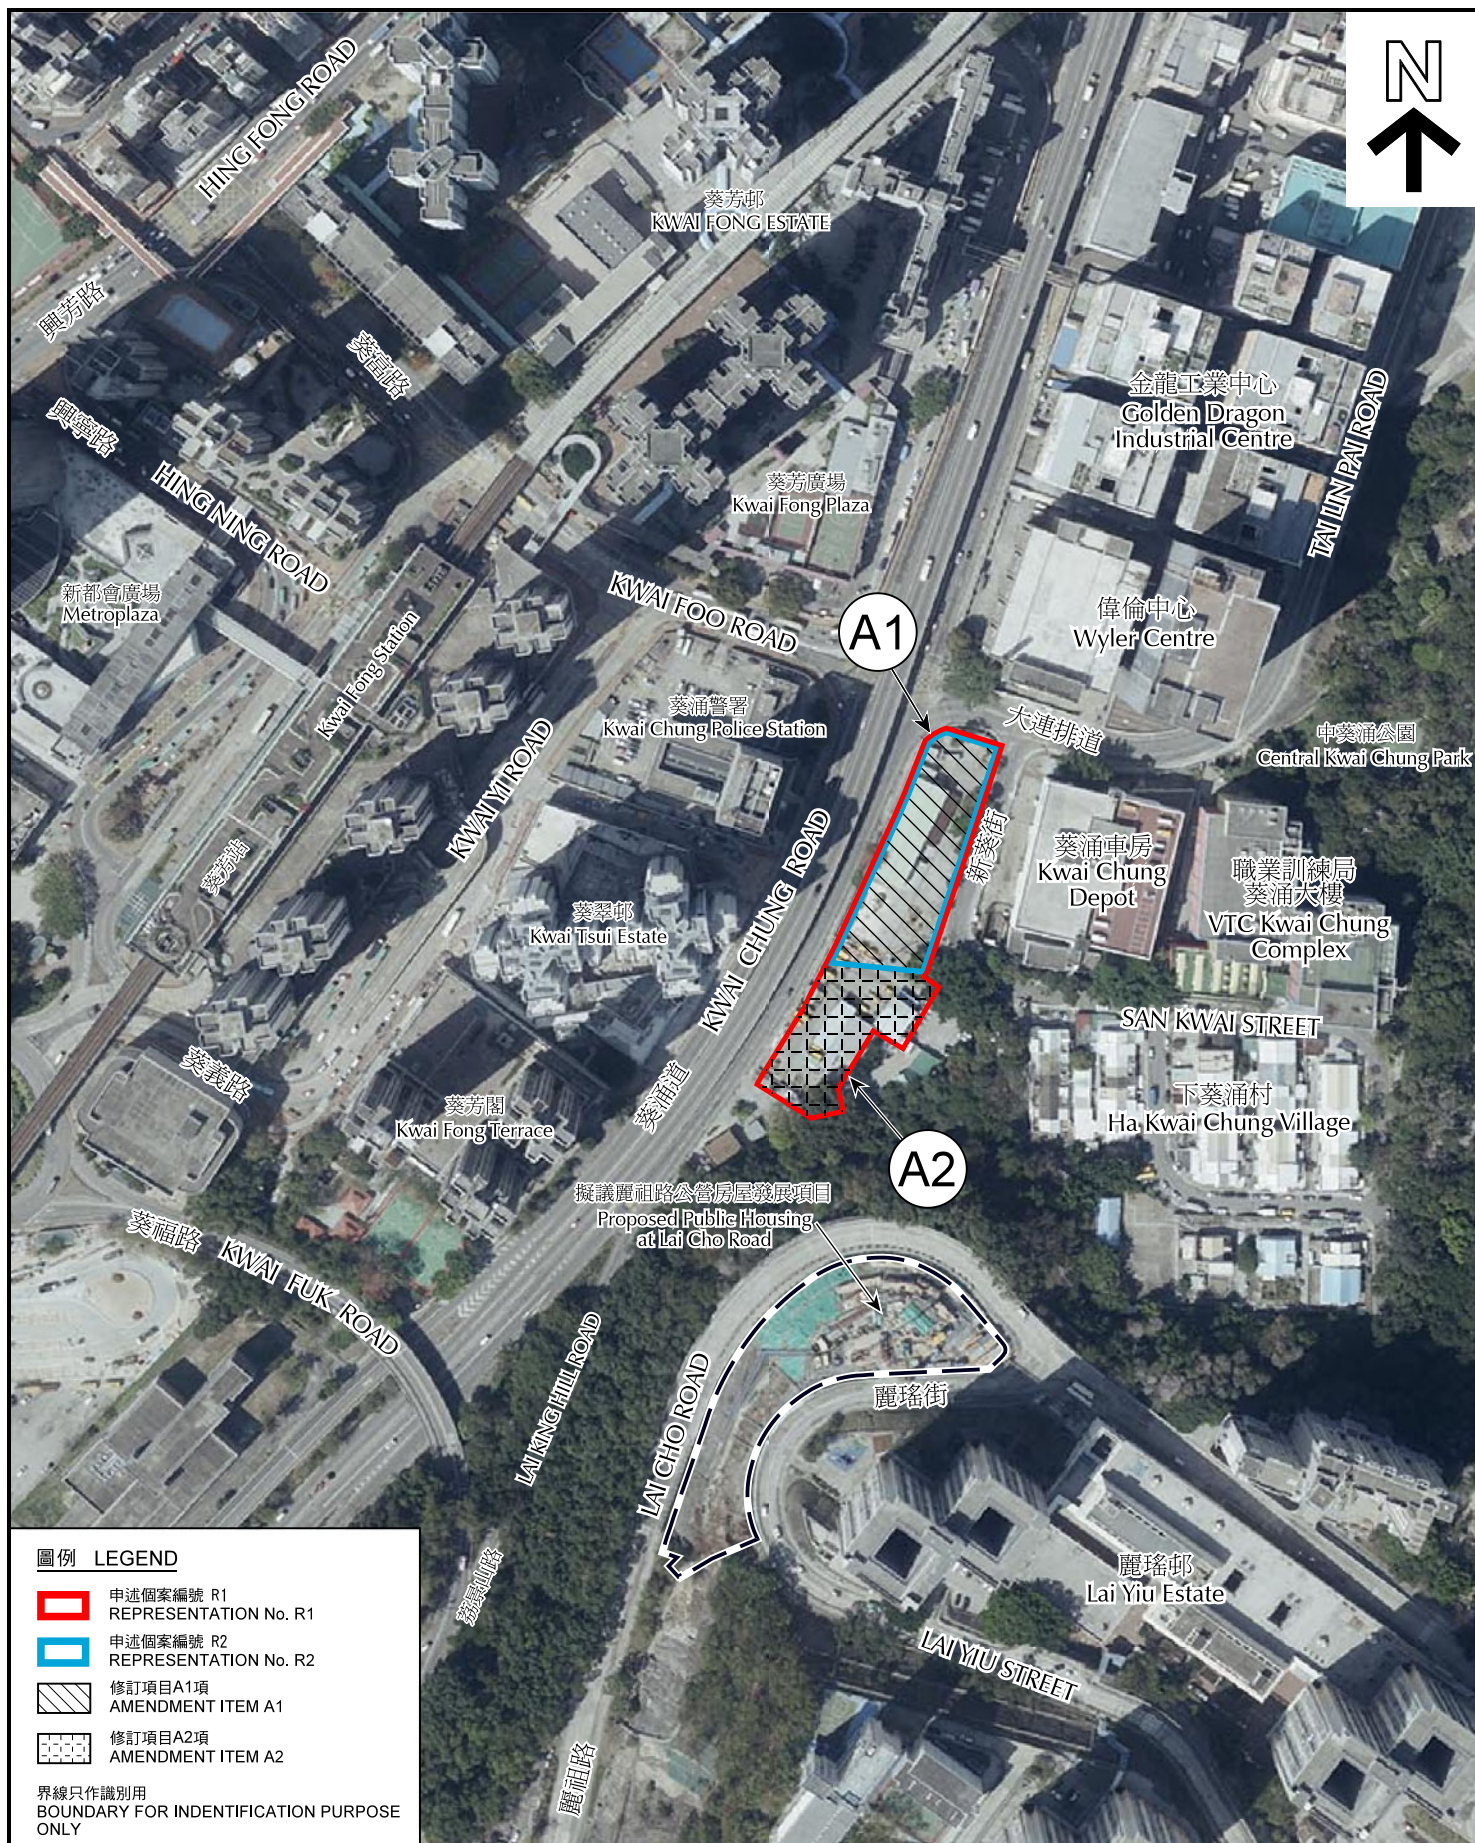

圖例 LEGEND

- 申述個案編號 R1
REPRESENTATION No. R1
- 申述個案編號 R2
REPRESENTATION No. R2
- 修訂項目A1項
AMENDMENT ITEM A1
- 修訂項目A2項
AMENDMENT ITEM A2

界線只作識別用
BOUNDARY FOR IDENTIFICATION PURPOSE ONLY

航攝照片 AERIAL PHOTO

就葵涌分區計劃大綱草圖編號S/KC/29
提出的申述個案編號R1至R2
及相關意見編號C1作出考慮

CONSIDERATION OF REPRESENTATIONS
No. R1 TO R2 AND RELATED COMMENT No. C1
TO THE DRAFT KWAI CHUNG OUTLINE ZONING PLAN
No. S/KC/29

規劃署
**PLANNING
DEPARTMENT**





參考編號
REFERENCE No.
R/S/KC/29

圖 **PLAN**
H-5

本摘要圖於2018年7月5日擬備，所根據的資料
為地政總署於2018年3月10日拍得的航攝照片
編號 E033898C

EXTRACT PLAN PREPARED ON 5.7.2018
BASED ON AERIAL PHOTO No. E033898C
TAKEN ON 10.3.2018
BY LANDS DEPARTMENT

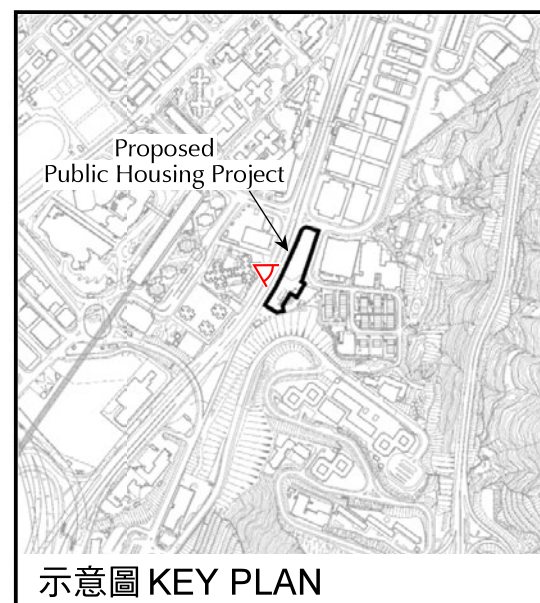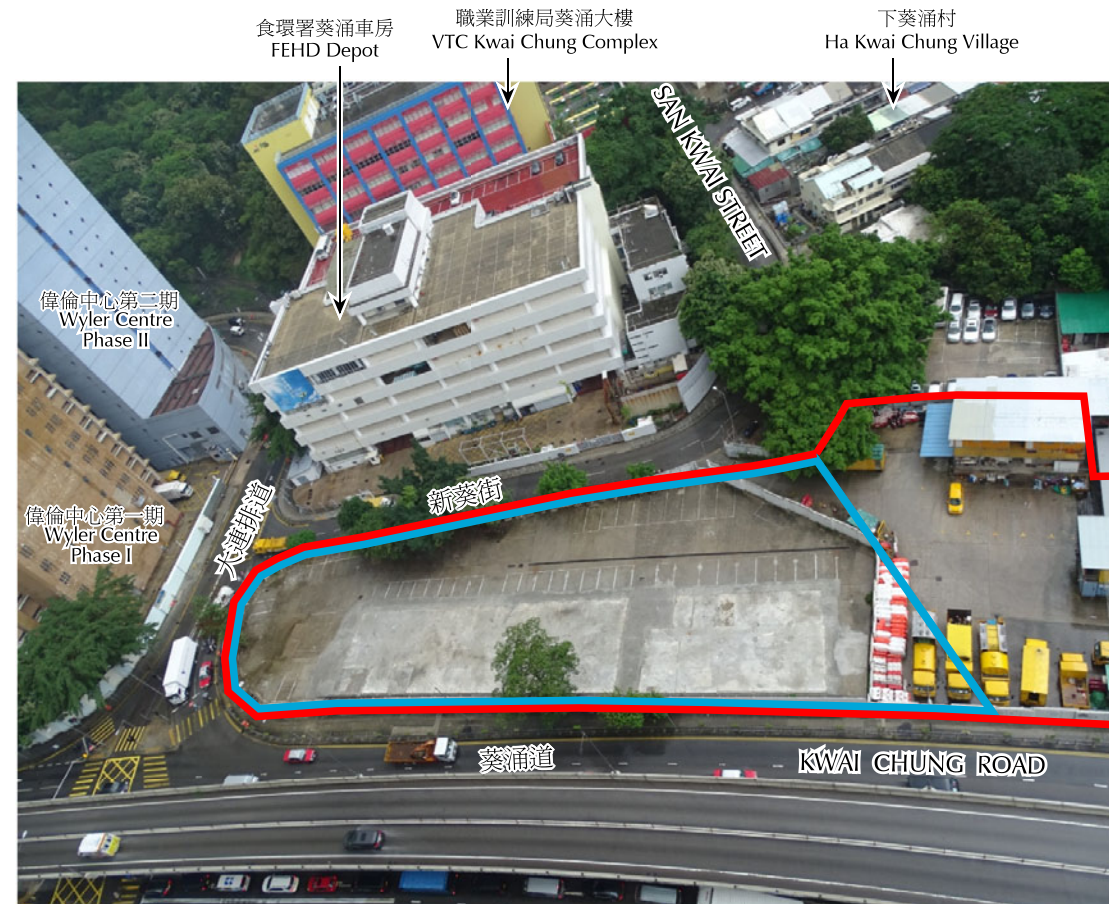

圖例 LEGEND

■ 申述個案編號R1
REPRESENTATION No. R1

■ 申述個案編號R2
REPRESENTATION No. R2

界線只作識別用
BOUNDARY FOR IDENTIFICATION PURPOSE ONLY

本圖於2018年7月5日擬備，所根據的資料為攝於2018年6月12日的實地照片
PLAN PREPARED ON 5.7.2018
BASED ON SITE PHOTOS TAKEN ON 12.6.2018

實地照片 SITE PHOTOS

就葵涌分區計劃大綱草圖編號S/KC/29
提出的申述個案編號R1至R2
及相關意見編號C1作出考慮


CONSIDERATION OF REPRESENTATIONS
No. R1 TO R2 AND RELATED COMMENT No. C1
TO THE DRAFT KWAI CHUNG OUTLINE ZONING PLAN No. S/KC/29

規劃署
PLANNING DEPARTMENT



參考編號
REFERENCE No.
R/S/KC/29

圖 PLAN
H-6a

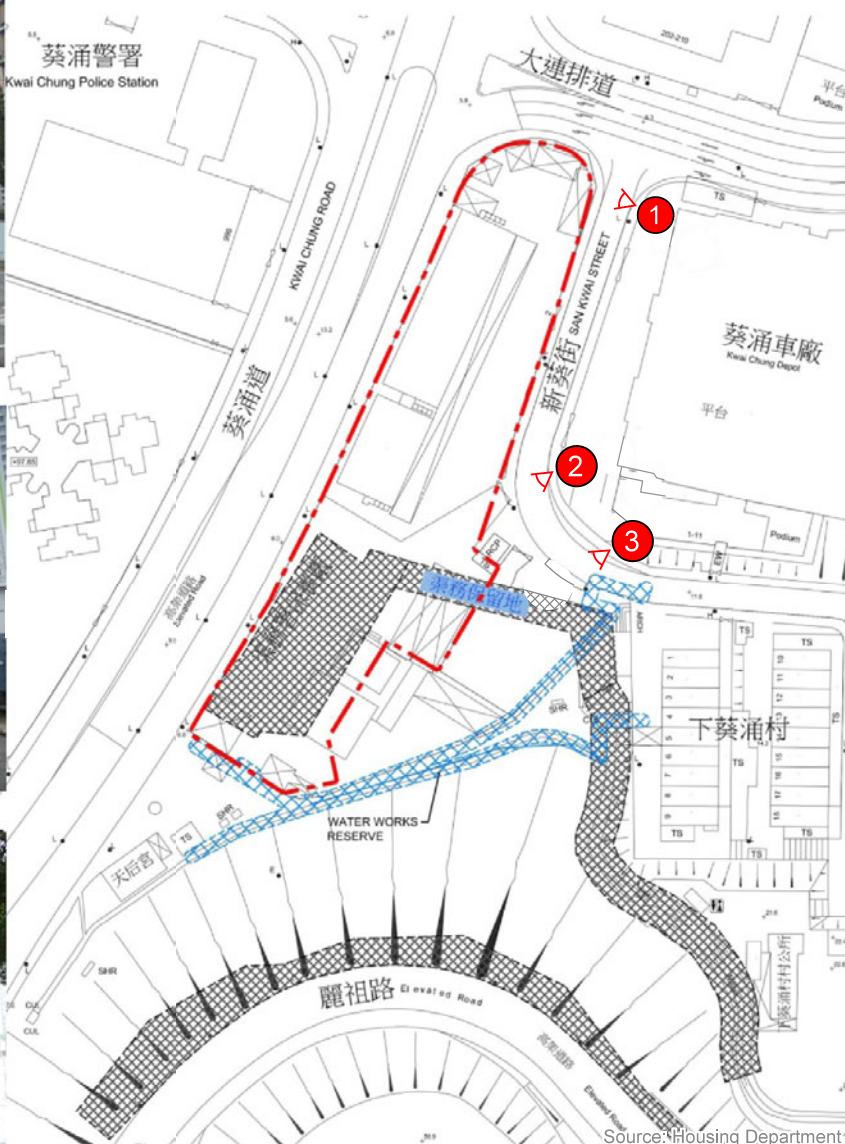

本圖於2018年7月5日擬備，所根據的資料為攝於2018年6月12日的實地照片
PLAN PREPARED ON 5.7.2018
BASED ON SITE PHOTOS TAKEN
ON 12.6.2018

實地照片 SITE PHOTOS

就葵涌分區計劃大綱草圖編號S/KC/29
提出的申述個案編號R1至R2
及相關意見編號C1作出考慮

CONSIDERATION OF REPRESENTATIONS
No. R1 TO R2 AND RELATED COMMENT No. C1
TO THE DRAFT KWAI CHUNG OUTLINE ZONING PLAN
No. S/KC/29


規劃署
PLANNING
DEPARTMENT



參考編號
REFERENCE No.
R/S/KC/29

圖 PLAN
H-6b

Existing removable drainage covers
on ramp down to box culvert

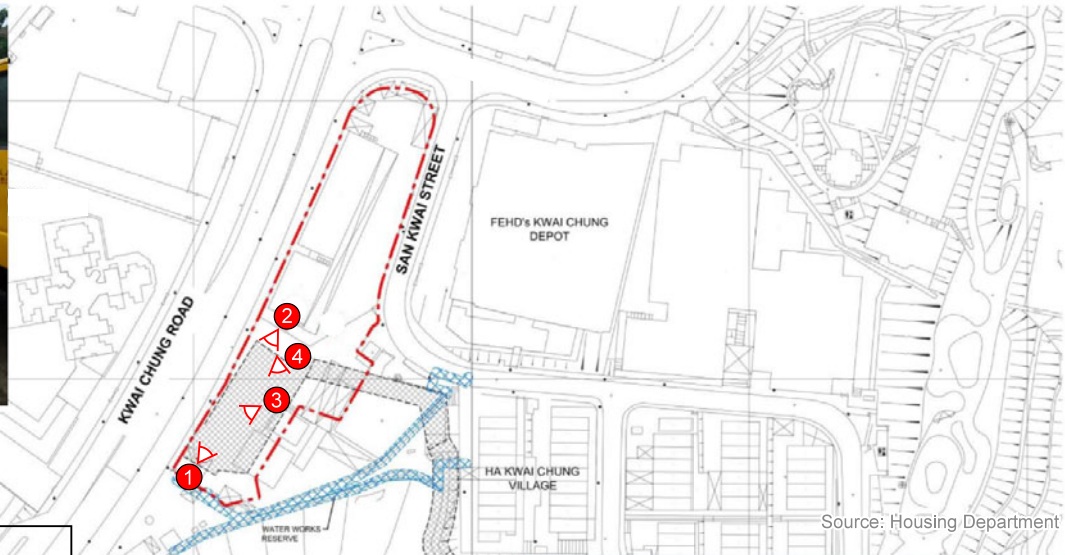

Condition of ramp covers



Condition of ramp covers to
box culvert under Kwai Chung Road



Photos No. 2 & 3 are provided by Housing Department

本摘要圖於2018年7月5日擬備
PLAN PREPARED ON 5.7.2018

實地照片 SITE PHOTOS

就葵涌分區計劃大綱草圖編號S/KC/29
提出的申述個案編號R1至R2
及相關意見編號C1作出考慮

CONSIDERATION OF REPRESENTATIONS
No. R1 TO R2 AND RELATED COMMENT No. C1
TO THE DRAFT KWAI CHUNG OUTLINE ZONING PLAN No. S/KC/29

規劃署
PLANNING
DEPARTMENT



參考編號
REFERENCE No.

R/S/KC/29

圖 PLAN
H-6c